


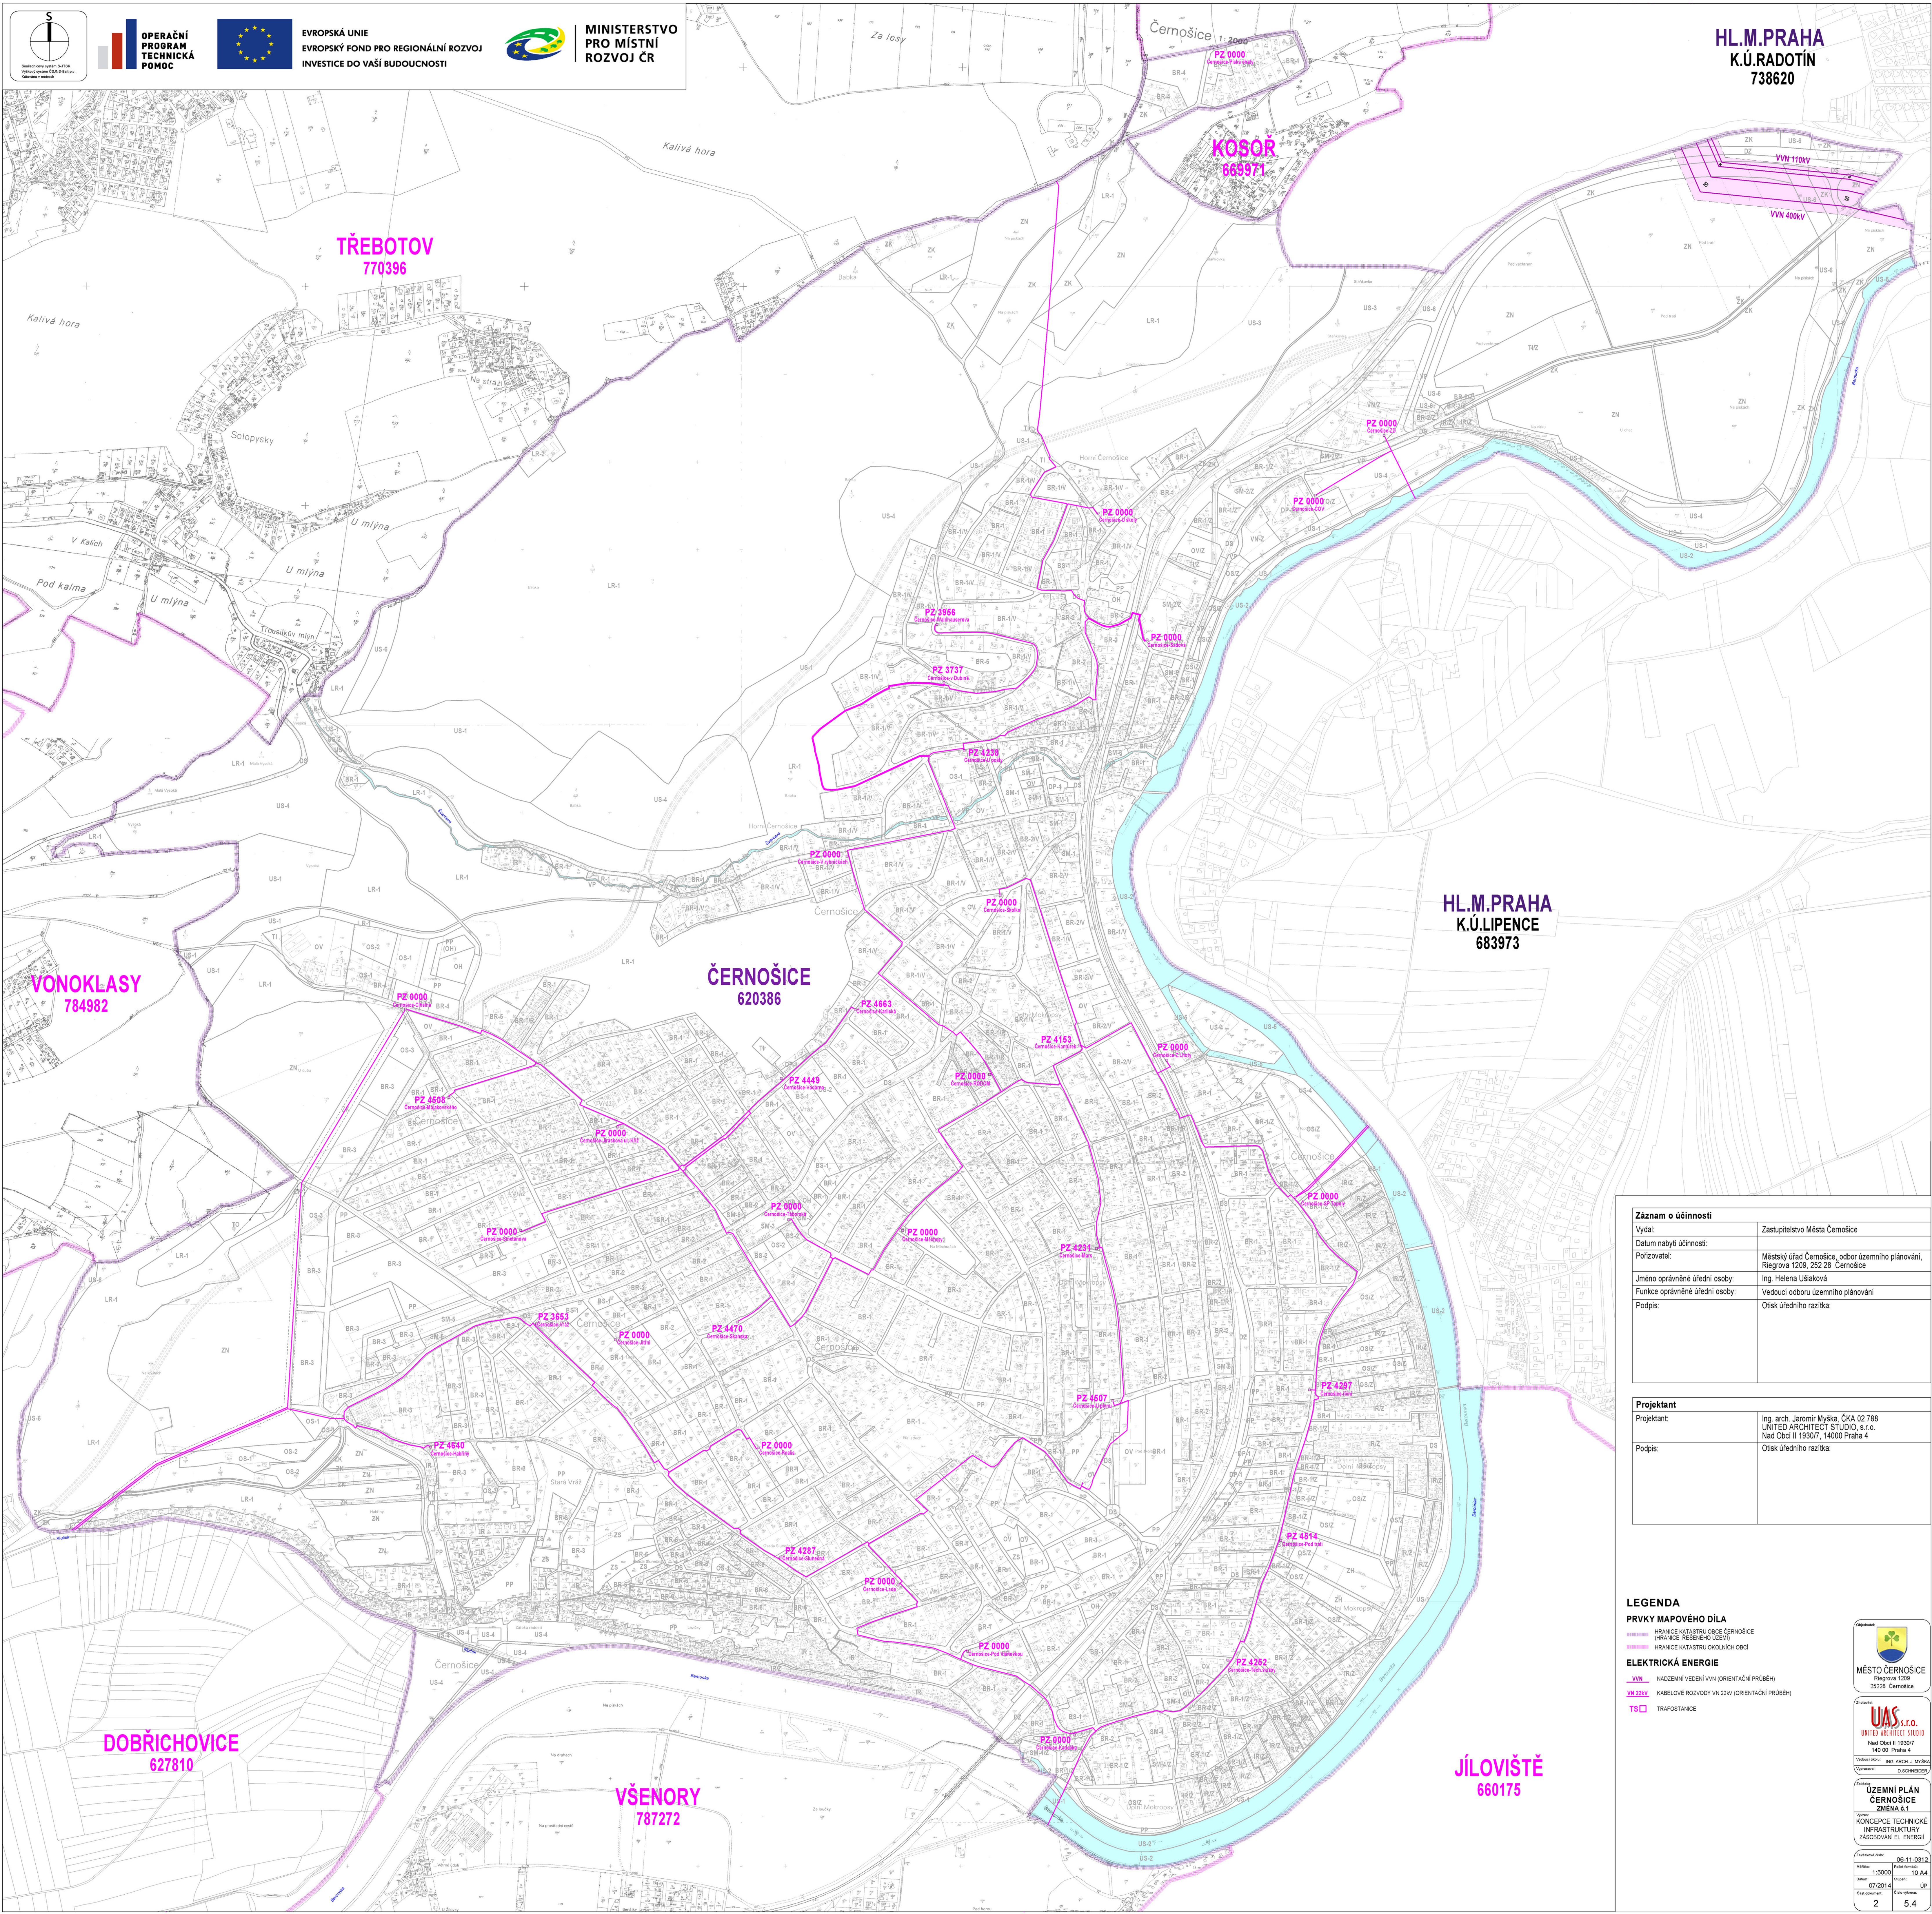

Záznam o účinnosti	
Vydal:	Zastupitelstvo Města Černošice
Datum nabytí účinnosti:	
Pořizovatel:	Městský úřad Černošice, odbor územního plánování, Riegrova 1209, 252 28 Černošice
Jméno oprávněné úřední osoby:	Ing. Helena Ušíaková
Funkce oprávněné úřední osoby:	Vedoucí odboru územního plánování
Podpis:	Otsk úředního razítka:

Projektant	
Projektant:	Ing. arch. Janomír Mýška, ČKA 02 788 UNITED ARCHITECT STUDIO, s.r.o. Nad Obcí II 19307, 14000 Praha 4
Podpis:	Otsk úředního razítka:

LEGENDA

PRVKY MAPOVÉHO DILA

- HRANICE KATASTRU OBCE ČERNOŠICE (HRANICE REŠENÉHO ÚZEMÍ)
- HRANICE KATASTRU OKOLNÍCH OBČÍ

ELEKTRICKÁ ENERGIE

- VVN NADZEMNÍ VEDENÍ VVN (ORIENTAČNÍ PRŮBĚH)
- VN 220V KABELOVÉ ROZVODY VN 220V (ORIENTAČNÍ PRŮBĚH)
- TSO TRAFOSTANICE



MĚSTO ČERNOŠICE
Riegrova 1209
25228 Černošice



UAS
UNITED ARCHITECT STUDIO
Nad Obcí II 19307
140 00 Praha 4
Vedoucí úřadu: ING. ARCH. J. MÝŠKA
Výkresová: D. SCHNEIDER

ÚZEMNÍ PLÁN ČERNOŠICE
ZMĚNA č. 1
KONCEPCE TECHNICKÉ INFRASTRUKTURY ZÁSOBOVÁNÍ EL. ENERGIÍ

Zpracoval:	06.11.2012
Měřítko:	1:5000
Datum:	07/2014
Číslo výkresu:	2
Číslo listu:	5.4