


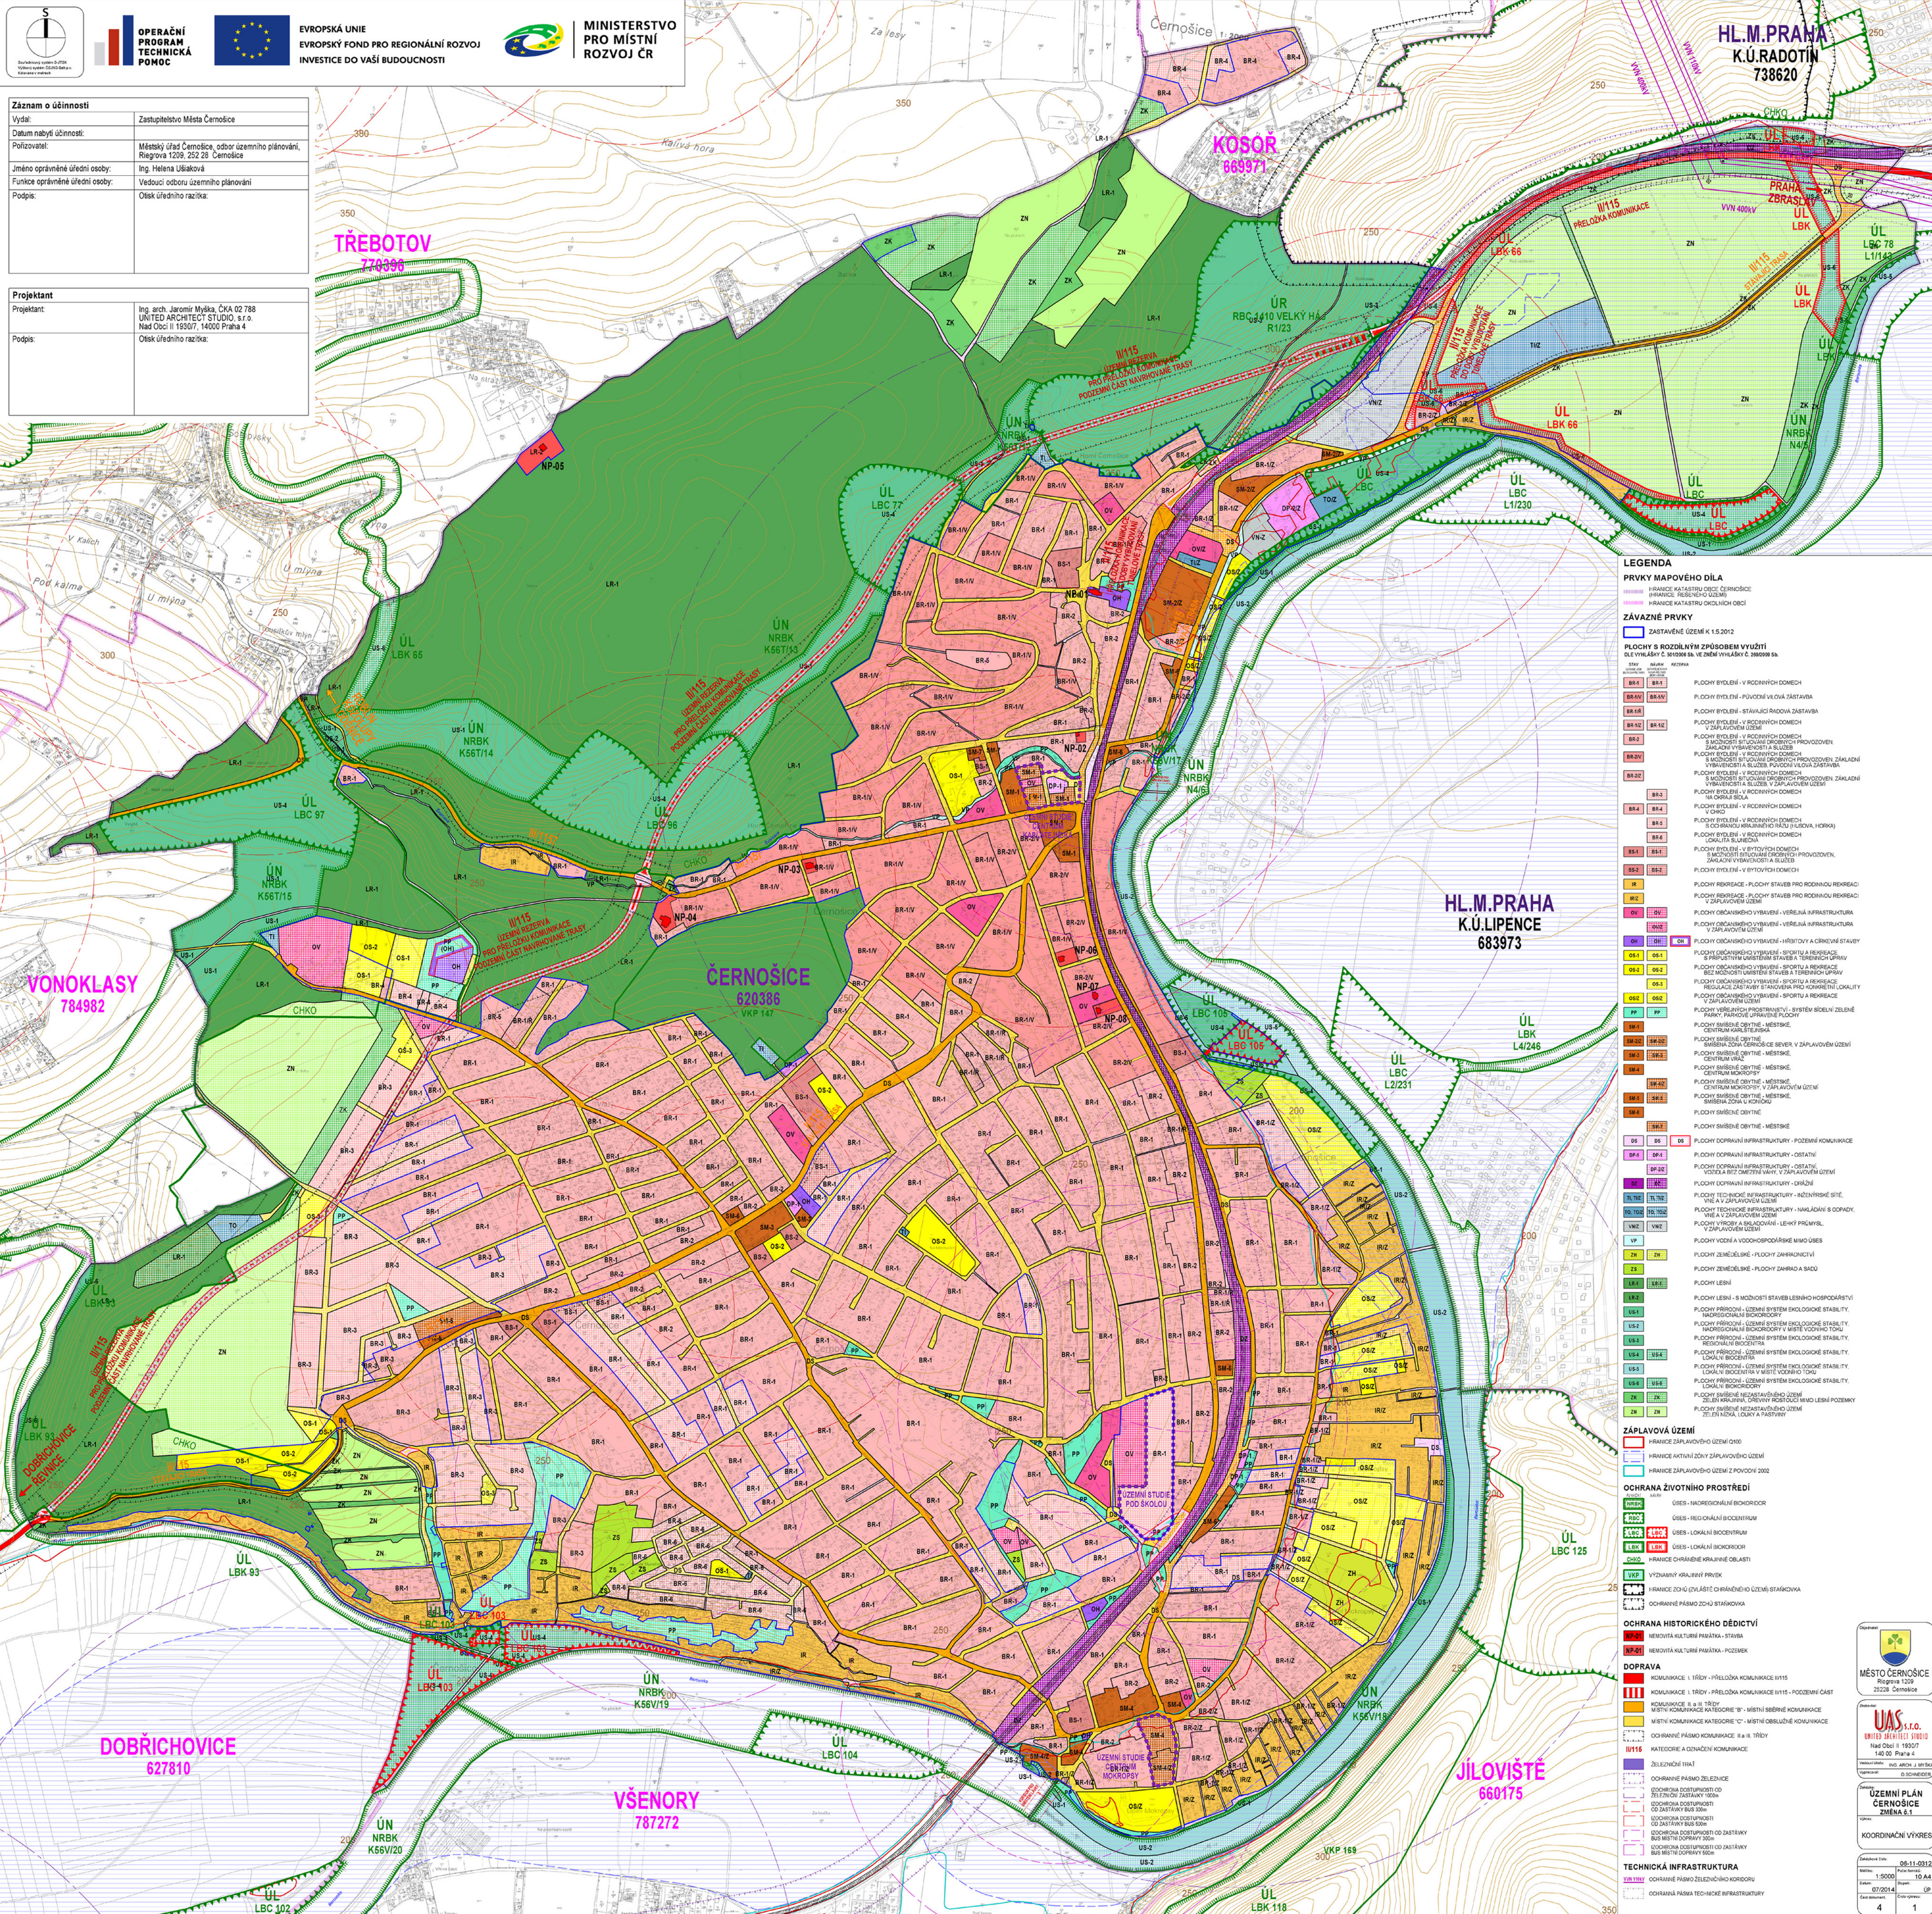

Projektant	
Projektant:	Ing. arch. Jaromír Myška, ČKA 02 788 UNITED ARCHITECT STUDIO, s.r.o. Nad Čoci II 19307, 14000 Praha 4
Podpis:	Otsk úředního razíčka:

[illegible]

ZÁPLÁVOVÁ ÚZEMÍ

 HRANICE ZÁPLAVOVÉHO ÚZEMÍ 0/100
 HRANICE AKTIVNÍ ZÓNY ZÁPLAVOVÉHO ÚZEMÍ
 HRANICE ZÁPLAVOVÉHO ÚZEMÍ Z POVOZDÍ 2002

OGHRAA ŽIVOTNÍHO PROSTŘEDÍ

 ÚSES - NADREGIONÁLNÍ BIOKORIDOR
 ÚSES - REGIONÁLNÍ BIOCENTRUM
 ÚSES - LOKÁLNÍ BIOCENTRUM
 ÚSES - LOKÁLNÍ BIOKORIDOR
 HRANICE CHRÁNĚNÉ KRAJINNÉ OBLASTI
 CHKO
 VYJÁZNĚNÝ KRAJINNÝ PRVK
 HRANICE ZOČA (DVLÁŠTĚ OCHRÁNĚNÉHO ÚZEMÍ) STÁVNÍKA
 OCHRÁNĚNÁ PÁSMO ZOČA STÁVNÍKA

OGHRAA HISTORICKÉ DĚDICTVÍ

 NP-01
 MĚSTOVITÁ KULTURNÍ PAMÁTKA - STAVBA
 NP-01
 MĚSTOVITÁ KULTURNÍ PAMÁTKA - POZEMEK

DOPRAVA

 KOMUNIKACE I. TŘÍDY - PŘELOŽKA KOMUNIKACE IV/15
 KOMUNIKACE I. TŘÍDY - PŘELOŽKA KOMUNIKACE IV/15 - POZEMČNÍ ČÁST
 KOMUNIKACE II. A III. TŘÍDY
 MÍSTNÍ KOMUNIKACE KATEGORIE "B" - MÍSTNÍ SBĚRNÉ KOMUNIKACE
 MÍSTNÍ KOMUNIKACE KATEGORIE "C" - MÍSTNÍ OSOBNÉ KOMUNIKACE
 OCHRÁNĚNÉ PÁSMO KOMUNIKACE II. A III. TŘÍDY
 KATEGORIE A OZNAČENÍ KOMUNIKACE
 ŽELEZNÍČNÍ TRÁŤ
 OCHRÁNĚNÉ PÁSMO ŽELEZNICE
 OCHRÁNĚNÁ DOPUSTUPNOSTI OD
 ŽELEZNIC ZASTÁVKY 500m
 OCHRÁNĚNÁ DOPUSTUPNOSTI
 OD ZASTÁVKY BUS 500m
 OCHRÁNĚNÁ DOPUSTUPNOSTI OD
 ŽELEZNIC ZASTÁVKY
 BUS MÍSTNÍ DOPRAVY 500m
 OCHRÁNĚNÁ DOPUSTUPNOSTI OD ZASTÁVKY
 BUS MÍSTNÍ DOPRAVY 500m

TECHNICKÁ INFRASTRUKTURA

 OCHRÁNĚNÉ PÁSMO ŽELEZNÍČNÍHO KORIDORU
 OCHRÁNĚNÁ PÁSMO TECHNICKÉ INFRASTRUKTURY

