


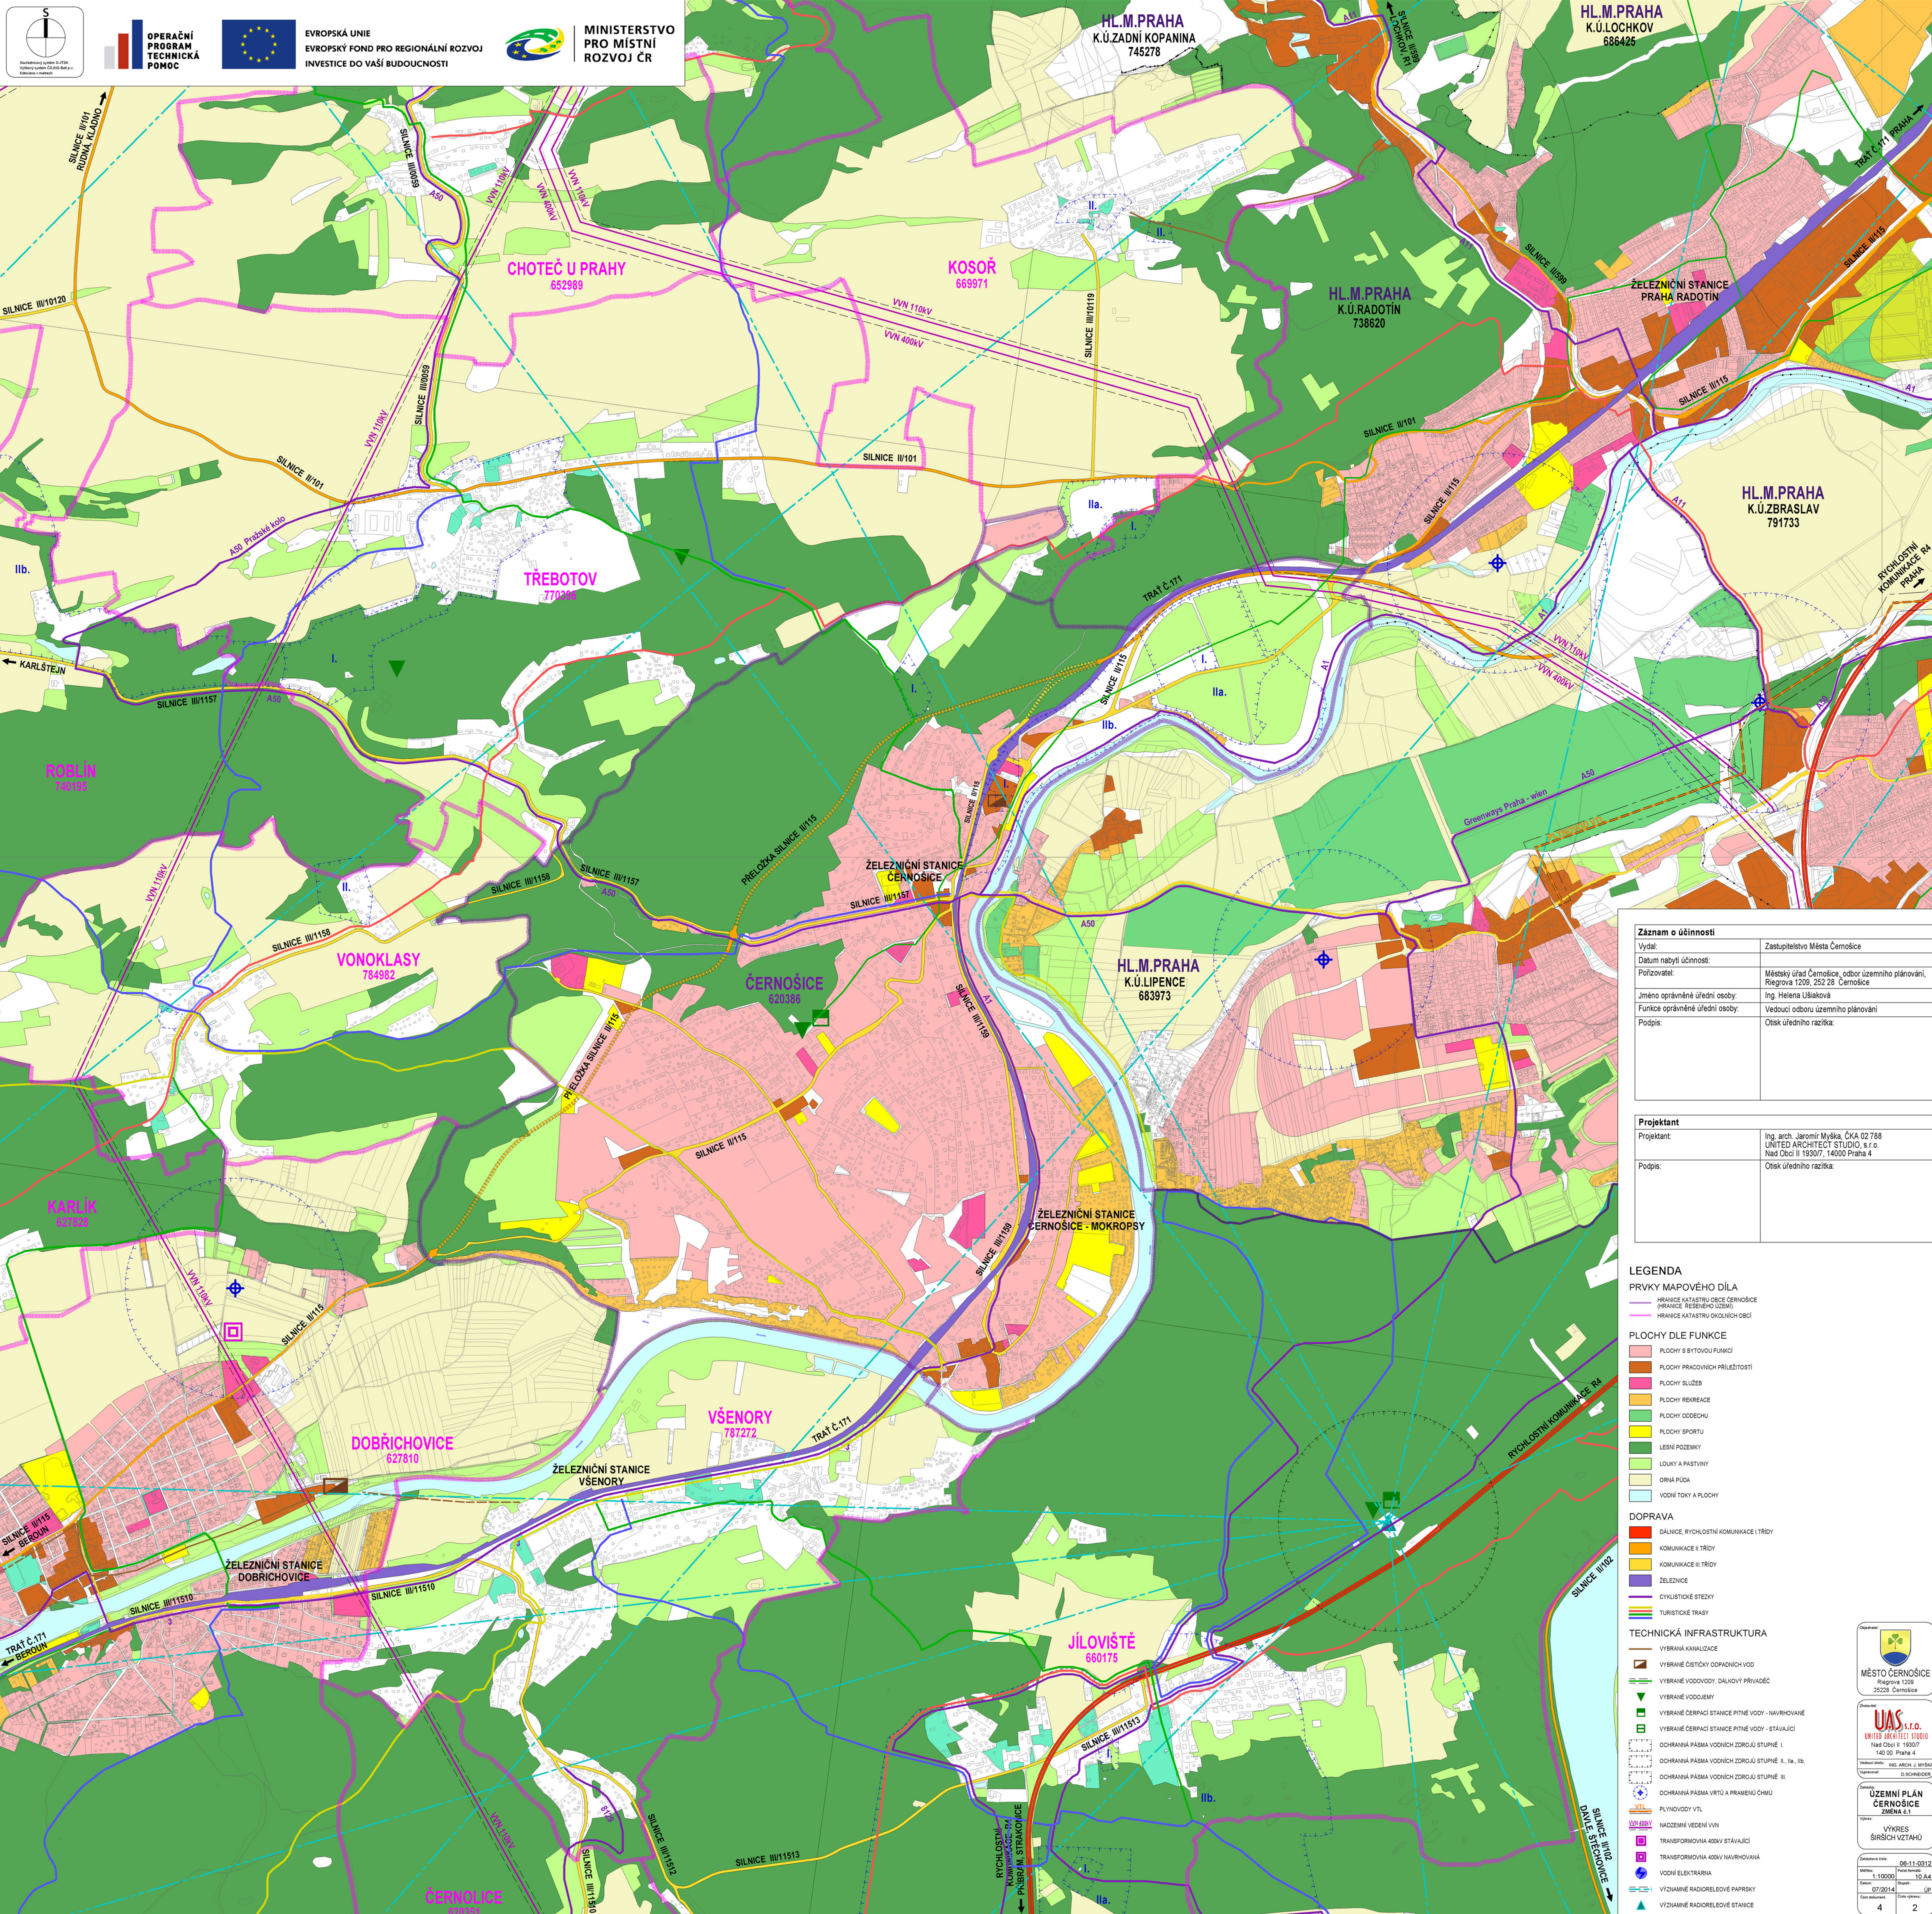

Záznam o účinnosti	
Vydal:	Zastupitelstvo Města Černošice
Datum nabytí účinnosti:	
Položovateli:	Městský úřad Černošice, odbor územního plánování, Riegrova 1209, 252 28 Černošice
Jméno oprávněné úřední osoby:	Ing. Helena Ušáková
Funkce oprávněné úřední osoby:	Vedoucí odboru územního plánování
Podpis:	Otisk úředního razítka:

Projektant	
Projektant:	Ing. arch. Janomir Myška, ČKA 02 788 UNITED ARCHITECT STUDIO, s.r.o. Nad Obcí II 19307, 14000 Praha 4
Podpis:	Otisk úředního razítka:

LEGENDA

PRVKY MAPOVÉHO DÍLA

HRANICE KATASTRU OBCE ČERNOŠICE

HRANICE ŘEŠENÉHO ÚZEMÍ

HRANICE KATASTRU OKOLNÍCH OBČÍ

PLOCHY DLE FUNKCE

PLOCHY S BYTOVOU FUNKCÍ

PLOCHY PRACOVNÍCH PŘÍLEŽITOSTÍ

PLOCHY SLUŽEB

PLOCHY REKREACE

PLOCHY ODDECHU

PLOCHY SPORTU

LEŠNÍ POZEMKY

LOUKY A PASTVINY

ORNÁ PŮDA

VODNÍ TOKY A PLOCHY

DOPRAVA

DÁLNIČE, RYCHLOSTNÍ KOMUNIKACE I. TŘÍDY

KOMUNIKACE II. TŘÍDY

KOMUNIKACE III. TŘÍDY

ŽELEZNICE

CYKLISTICKÉ STEZKY

TURISTICKÉ TRASY

TECHNICKÁ INFRASTRUKTURA

VYBRANÁ KANALIZACE

VYBRANÉ ČISTIČKY ODPADNÍCH VOD

VYBRANÉ VODOVODY, DÁLKOVÝ PŘÍVADČ

VYBRANÉ VODOBEMY

VYBRANÉ ČERPAČÍ STANICE PÍTNÉ VODY - NAVRHOVÁNE

VYBRANÉ ČERPAČÍ STANICE PÍTNÉ VODY - STÁVAJÍCÍ

OCHRANNÁ PÁSMA VODNÍCH ZDROJŮ STUPNĚ I.

OCHRANNÁ PÁSMA VODNÍCH ZDROJŮ STUPNĚ II., III., IV.

OCHRANNÁ PÁSMA VODNÍCH ZDROJŮ STUPNĚ III.

OCHRANNÁ PÁSMA VRTOU A PRAMENŮ ČHMÚ

PLYNOVODY VTL

HAZOVNÍ VEDENÍ VVN

TRANSFORMOVNÁ 400KV STÁVAJÍCÍ

TRANSFORMOVNÁ 400KV NAVRHOVÁVÁ

VOVNÍ ELEKTŘARNA

VÝZNAMNÉ RADIORELEVÉ PÁSKY

VÝZNAMNÉ RADIORELEVÉ STANICE

Územní plán
Černošice
Změna 6.1

Logo Města Černošice

MĚSTO ČERNOŠICE
Riegrova 1209
25228 Černošice

UNITED ARCHITECT STUDIO
Nad Obcí II 19307
140 00 Praha 4
Ing. arch. J. MYŠKA
D. SCHWABER

ČESKÝ ÚZEMNÍ PLÁN
ČERNOŠICE
ZMĚNA 6.1

VÝKRES
ŠÍŘSÍCH VZTAHŮ

Číslo listu: 06-11-0312

Škála: 1:10000

Číslo: 07/2014

Číslo: 4

Číslo: 2