


| Záznam o účinnosti             |  |
|--------------------------------|--|
| Vydal:                         | Zastupitelstvo Města Černošice   |
| Datum nabytí účinnosti:        |  |
| Pořizovatel:                   | Městský úřad Černošice, odbor územního plánování, Riegrova 1209, 252 28, Černošice |
| Jméno oprávněné úřední osoby:  | Ing. Helena Ušáková  |
| Funkce oprávněné úřední osoby: | Vedoucí odboru územního plánování  |
| Podpis:                        | Otisk úředního razítka:  |

| Zodpovědný projektant |   |
|-----------------------|---|
| Projektant:           | Ing. arch. Veronika Šindlerová, Ph.D., autorizovaná architektka ČKA č. 04 019 Jaroslava Haška 1051/5, 434 01 Most |
| Podpis:               | Otisk autorizačního razítka:  |

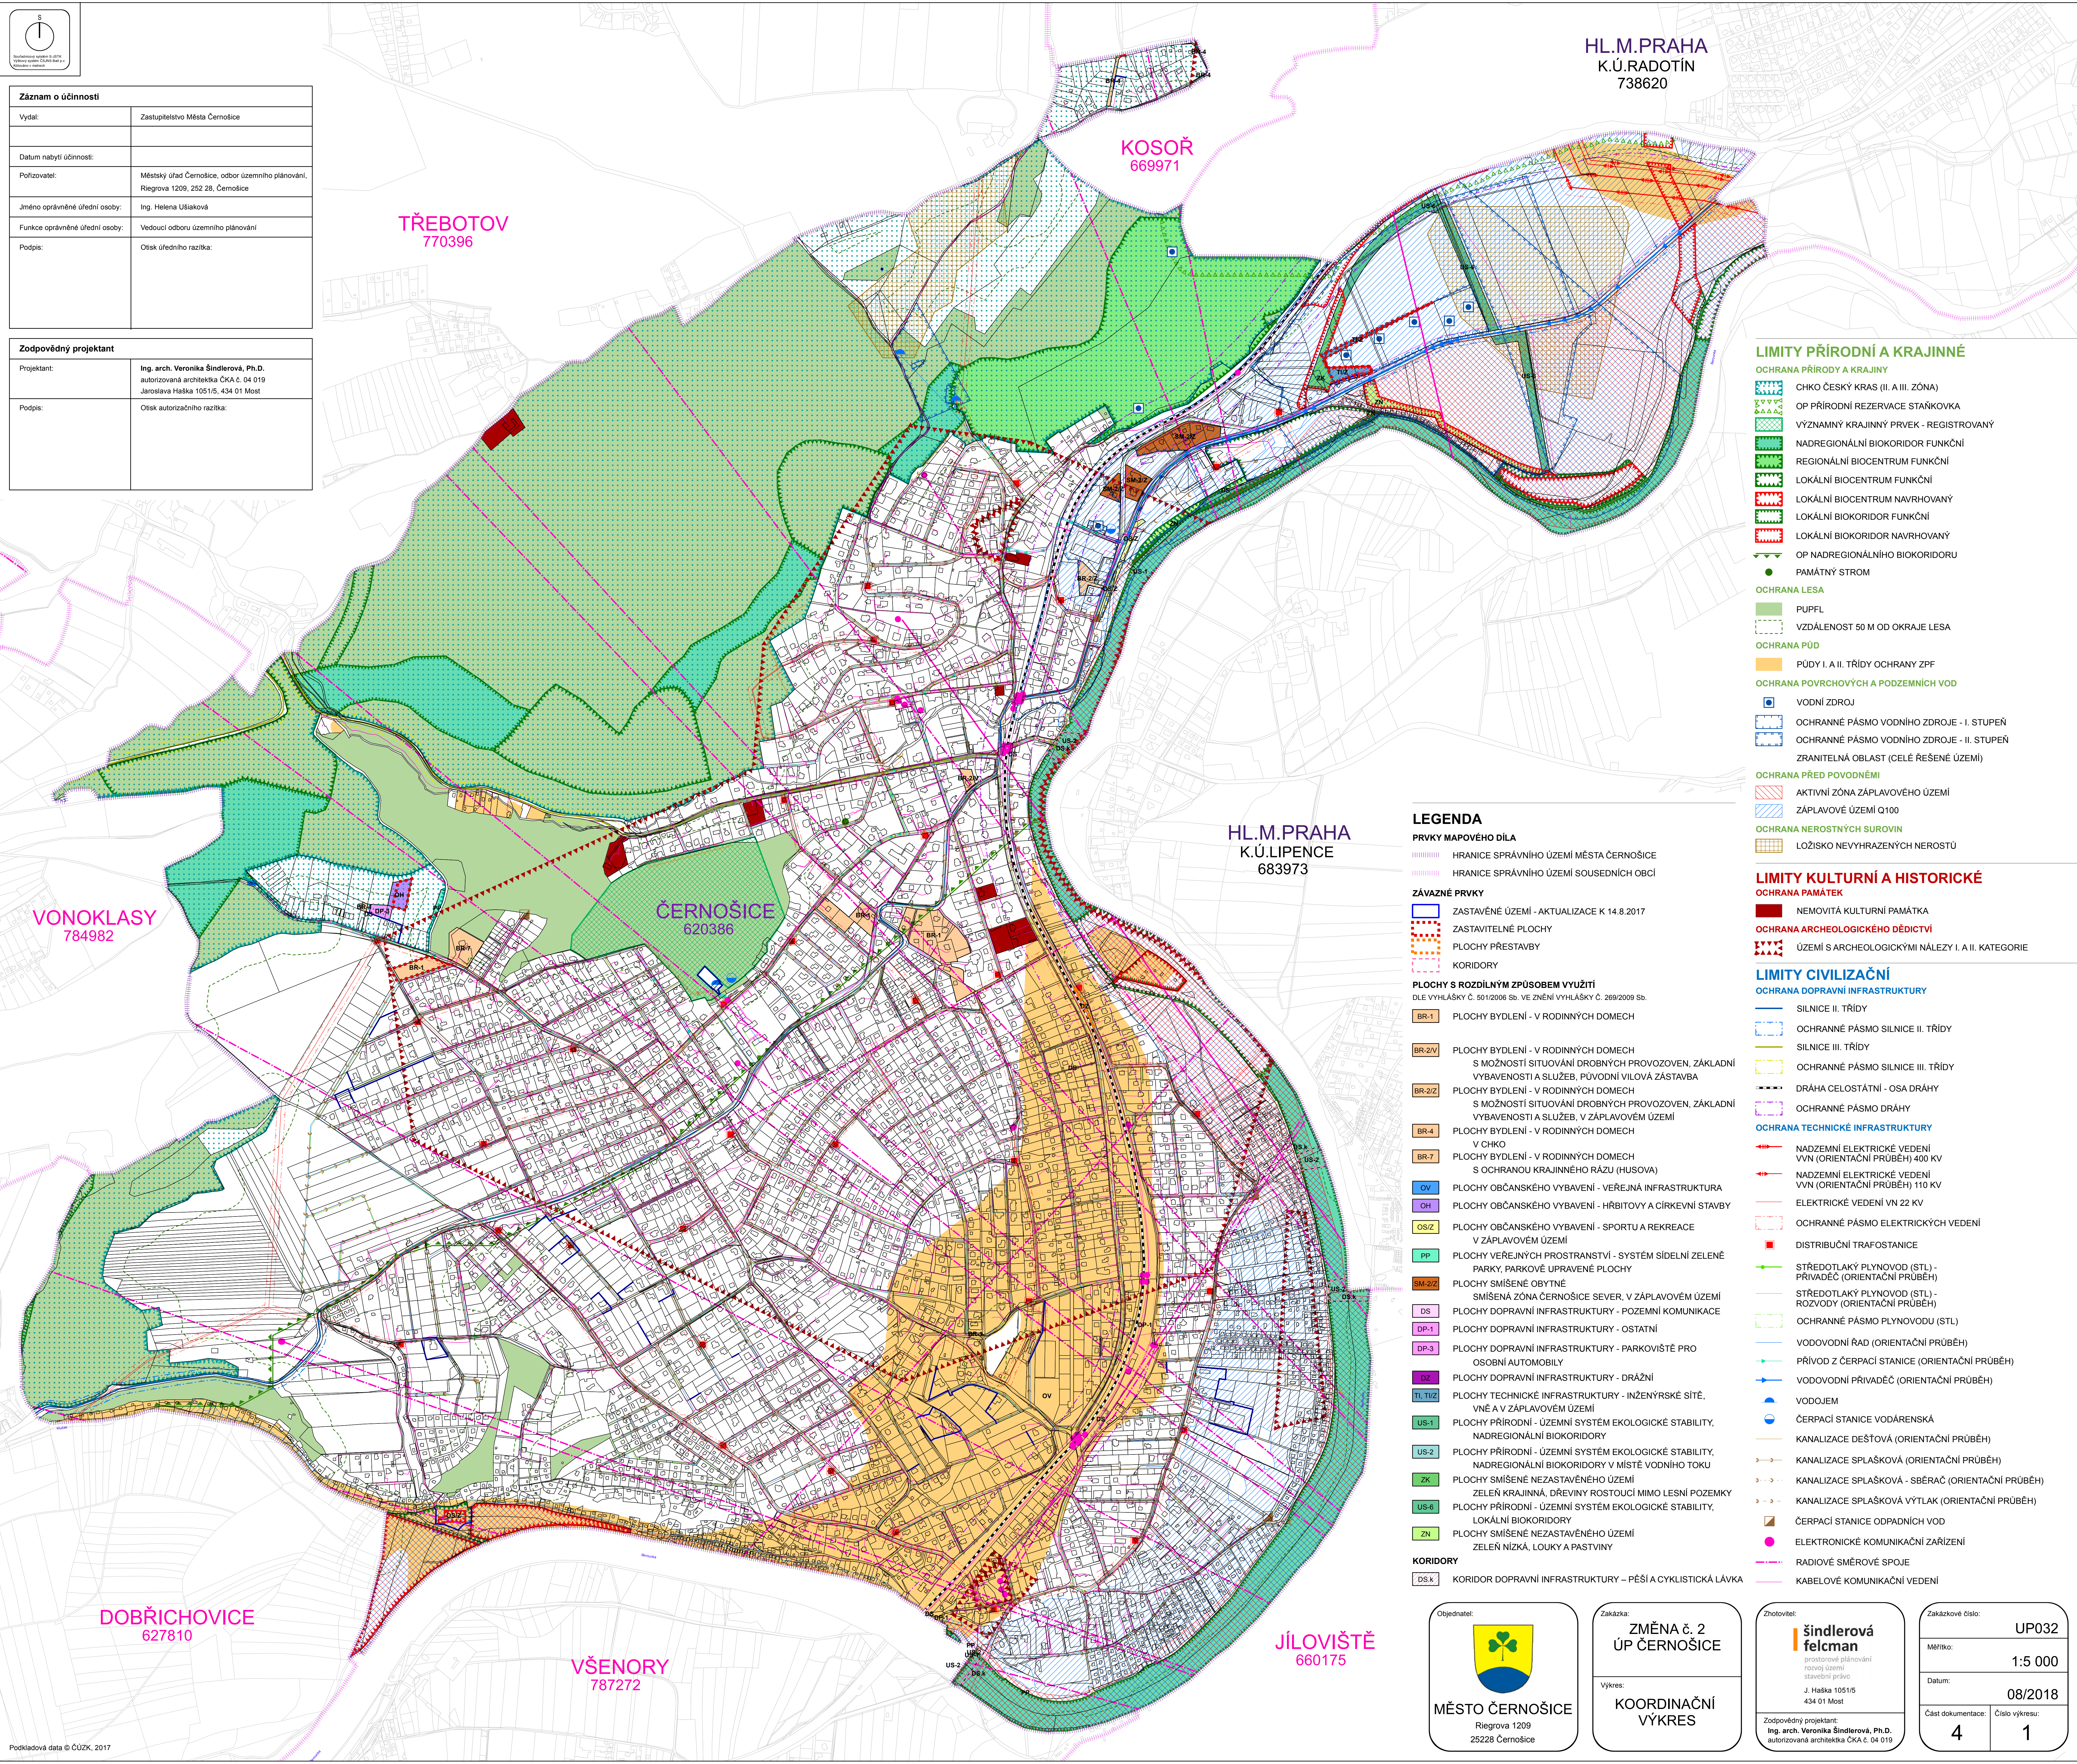

HL.M.PRAHA  
K.Ú.RADOTÍN  
738620

KOSOŘ  
669971

TŘEBOTOV  
770396

HL.M.PRAHA  
K.Ú.LIPENCE  
683973

VONOKLASY  
784982

ČERNOŠICE  
620386

DOBŘICHOVICE  
627810

VŠENORY  
787272

JÍLOVIŠTĚ  
660175

### LIMITY PŘÍRODNÍ A KRAJINNÉ

- OCHRANA PŘÍRODY A KRAJINY**
- CHKO ČESKÝ KRAS (II. A III. ZÓNA)
  - OP PŘÍRODNÍ REZERVACE STAŇKOVKA
  - VÝZNAMNÝ KRAJINNÝ PRVEK - REGISTROVANÝ
  - NADREGIONÁLNÍ BIOKORIDOR FUNKČNÍ
  - REGIONÁLNÍ BIOCENTRUM FUNKČNÍ
  - LOKÁLNÍ BIOCENTRUM FUNKČNÍ
  - LOKÁLNÍ BIOCENTRUM NAVRHOVANÝ
  - LOKÁLNÍ BIOKORIDOR FUNKČNÍ
  - LOKÁLNÍ BIOKORIDOR NAVRHOVANÝ
  - OP NADREGIONÁLNÍHO BIOKORIDORU
  - PAMÁTNÝ STROM
- OCHRANA LESA**
- PUPFL
  - VZDÁLENOST 50 M OD OKRAJE LESA
- OCHRANA PŮD**
- PŮDY I. A II. TŘÍDY OCHRANY ZPF
- OCHRANA POVRCHOVÝCH A PODZEMNÍCH VOD**
- VODNÍ ZDROJ
  - OCHRANNÉ PÁSMO VODNÍHO ZDROJE - I. STUPEŇ
  - OCHRANNÉ PÁSMO VODNÍHO ZDROJE - II. STUPEŇ
  - ZRANITELNÁ OBLAST (CELÉ ŘEŠENÉ ÚZEMÍ)
- OCHRANA PŘED POVODNĚMI**
- AKTIVNÍ ZÓNA ZÁPLAVOVÉHO ÚZEMÍ
  - ZÁPLAVOVÉ ÚZEMÍ Q100
- OCHRANA NEROSTNÝCH SUROVIN**
- LOŽIŠKO NEVYHRAZENÝCH NEROSTŮ

### LIMITY KULTURNÍ A HISTORICKÉ

- OCHRANA PAMÁTEK**
- NEMOVITÁ KULTURNÍ PAMÁTKA
  - OCHRANA ARCHEOLOGICKÉHO DĚDICTVÍ
  - ÚZEMÍ S ARCHEOLOGICKÝMI NÁLEZY I. A II. KATEGORIE

### LIMITY CIVILIZAČNÍ

- OCHRANA DOPRAVNÍ INFRASTRUKTURY**
- SILNICE II. TŘÍDY
  - OCHRANNÉ PÁSMO SILNICE II. TŘÍDY
  - SILNICE III. TŘÍDY
  - OCHRANNÉ PÁSMO SILNICE III. TŘÍDY
  - DRÁHA CELOSTÁTNÍ - OSA DRÁHY
  - OCHRANNÉ PÁSMO DRÁHY
- OCHRANA TECHNICKÉ INFRASTRUKTURY**
- NADZEMNÍ ELEKTRICKÉ VEDENÍ VVN (ORIENTAČNÍ PRŮBĚH) 400 KV
  - NADZEMNÍ ELEKTRICKÉ VEDENÍ VVN (ORIENTAČNÍ PRŮBĚH) 110 KV
  - ELEKTRICKÉ VEDENÍ VVN 22 KV
  - OCHRANNÉ PÁSMO ELEKTRICKÝCH VEDENÍ
  - DISTRIBUČNÍ TRAFOSTANICE
  - STŘEDOTLAKÝ PLYNOVOD (STL) - PŘÍVADEČ (ORIENTAČNÍ PRŮBĚH)
  - STŘEDOTLAKÝ PLYNOVOD (STL) - ROZVODY (ORIENTAČNÍ PRŮBĚH)
  - OCHRANNÉ PÁSMO PLYNOVODU (STL)
  - VODOVODNÍ ŘÁD (ORIENTAČNÍ PRŮBĚH)
  - PŘÍVOD Z ČERPAČÍ STANICE (ORIENTAČNÍ PRŮBĚH)
  - VODOVODNÍ PŘÍVADEČ (ORIENTAČNÍ PRŮBĚH)
  - VODOJEM
  - ČERPAČÍ STANICE VODÁRENSKÁ
  - KANALIZACE DEŠŤOVÁ (ORIENTAČNÍ PRŮBĚH)
  - KANALIZACE SPLAŠKOVÁ (ORIENTAČNÍ PRŮBĚH)
  - KANALIZACE SPLAŠKOVÁ - SBĚRAČ (ORIENTAČNÍ PRŮBĚH)
  - KANALIZACE SPLAŠKOVÁ VÝTLAK (ORIENTAČNÍ PRŮBĚH)
  - ČERPAČÍ STANICE ODPADNÍCH VOD
  - ELEKTRONICKÉ KOMUNIKAČNÍ ZAŘÍZENÍ
  - RADIOVÉ SMĚROVÉ SPOJE
  - KABELOVÉ KOMUNIKAČNÍ VEDENÍ

### LEGENDA

- PRVKY MAPOVÉHO DÍLA**
- HRANICE SPRÁVNÍHO ÚZEMÍ MĚSTA ČERNOŠICE
  - HRANICE SPRÁVNÍHO ÚZEMÍ SOUSEDNÍCH OBCÍ
- ZÁVAZNÉ PRVKY**
- ZASTAVĚNÉ ÚZEMÍ - AKTUALIZACE K 14.8.2017
  - ZASTAVITELNÉ PLOCHY
  - PLOCHY PŘESTAVBY
  - KORIDORY
- PLOCHY S ROZDÍLNÝM ZPŮSOBEM VYUŽITÍ**  
DLE VYHLÁŠKY Č. 501/2006 Sb. VE ZNĚNÍ VYHLÁŠKY Č. 269/2009 Sb.
- BR-1 PLOCHY BYDLENÍ - V RODINNÝCH DOMECH
  - BR-2V PLOCHY BYDLENÍ - V RODINNÝCH DOMECH S MOŽNOSTÍ SITUOVÁNÍ DROBNÝCH PROVOZOVEN, ZÁKLADNÍ VYBAVENOSTI A SLUŽEB, PŮVODNÍ VILOVÁ ZÁSTAVBA
  - BR-2Z PLOCHY BYDLENÍ - V RODINNÝCH DOMECH S MOŽNOSTÍ SITUOVÁNÍ DROBNÝCH PROVOZOVEN, ZÁKLADNÍ VYBAVENOSTI A SLUŽEB, V ZÁPLAVOVÉM ÚZEMÍ
  - BR-4 PLOCHY BYDLENÍ - V RODINNÝCH DOMECH V CHKO
  - BR-7 PLOCHY BYDLENÍ - V RODINNÝCH DOMECH S OCHRANOU KRAJINNÉHO RÁZU (HUSOVA)
  - OV PLOCHY OBČANSKÉHO VYBAVENÍ - VEŘEJNÁ INFRASTRUKTURA
  - OH PLOCHY OBČANSKÉHO VYBAVENÍ - HRBITOVY A CÍRKEVNÍ STAVBY
  - OSIZ PLOCHY OBČANSKÉHO VYBAVENÍ - SPORTU A REKREACE V ZÁPLAVOVÉM ÚZEMÍ
  - PP PLOCHY VEŘEJNÝCH PROSTRANSTVÍ - SYSTÉM SÍDELNÍ ZELENÉ PARY, PARKOVÉ UPRAVENÉ PLOCHY
  - SM-2Z PLOCHY SMÍŠENÉ OBYTNÉ SMÍŠENÁ ZÓNA ČERNOŠICE SEVER, V ZÁPLAVOVÉM ÚZEMÍ
  - DS PLOCHY DOPRAVNÍ INFRASTRUKTURY - POZEMNÍ KOMUNIKACE
  - DP-1 PLOCHY DOPRAVNÍ INFRASTRUKTURY - OSTATNÍ
  - DP-3 PLOCHY DOPRAVNÍ INFRASTRUKTURY - PARKOVIŠTĚ PRO OSOBNÍ AUTOMOBILY
  - DZ PLOCHY DOPRAVNÍ INFRASTRUKTURY - DRÁŽNÍ
  - TI, TIIZ PLOCHY TECHNICKÉ INFRASTRUKTURY - INŽENÝRSKÉ SÍTĚ, VNĚ A V ZÁPLAVOVÉM ÚZEMÍ
  - US-1 PLOCHY PŘÍRODNÍ - ÚZEMNÍ SYSTÉM EKOLOGICKÉ STABILITY, NADREGIONÁLNÍ BIOKORIDORY
  - US-2 PLOCHY PŘÍRODNÍ - ÚZEMNÍ SYSTÉM EKOLOGICKÉ STABILITY, NADREGIONÁLNÍ BIOKORIDORY V MÍSTĚ VODNÍHO TOKU
  - ZK PLOCHY SMÍŠENÉ NEZASTAVĚNÉHO ÚZEMÍ ZELENĚ KRAJINNÁ, DŘEVINY ROSTOUCÍ MIMO LESNÍ POZEMKY
  - US-6 PLOCHY PŘÍRODNÍ - ÚZEMNÍ SYSTÉM EKOLOGICKÉ STABILITY, LOKÁLNÍ BIOKORIDORY
  - ZN PLOCHY SMÍŠENÉ NEZASTAVĚNÉHO ÚZEMÍ ZELENĚ NÍZKÁ, LOUKY A PASTVINY
- KORIDORY**
- DS.k KORIDOR DOPRAVNÍ INFRASTRUKTURY - PĚŠÍ A CYKLISTICKÁ LÁVKA

Objednatel:  
  
**MĚSTO ČERNOŠICE**  
Riegrova 1209  
25228 Černošice

Zakázka:  
**ZMĚNA č. 2  
ÚP ČERNOŠICE**  
Výkres:  
**KOORDINAČNÍ  
VÝKRES**

Zhotovitel:  
  
**šindlerová  
felcman**  
prostorové plánování  
rovněž územní  
stavební právo  
J. Haška 1051/5  
434 01 Most  
Zodpovědný projektant:  
Ing. arch. Veronika Šindlerová, Ph.D.  
autORIZOVANÁ ARCHITECTKA ČKA Č. 04 019

Zakázkové číslo: **UP032**  
Měřítko: **1:5 000**  
Datum: **08/2018**  
Část dokumentace: **4** Číslo výkresu: **1**