


Záznam o účinnosti	
Vydal:	Zastupitelstvo Města Černošice
Datum nabytí účinnosti:	
Pořizovatel:	Městský úřad Černošice, odbor územního plánování, Riegrova 1209, 252 28, Černošice
Jméno oprávněné úřední osoby:	Ing. Helena Ušáková
Funkce oprávněné úřední osoby:	Vedoucí odboru územního plánování
Podpis:	Otisk úředního razítka:

Zodpovědný projektant	
Projektant:	Ing. arch. Veronika Šindlerová, Ph.D., autorizovaná architektka ČKA č. 04 019 Jaroslava Haška 1051/5, 434 01 Most
Podpis:	Otisk autorizačního razítka:

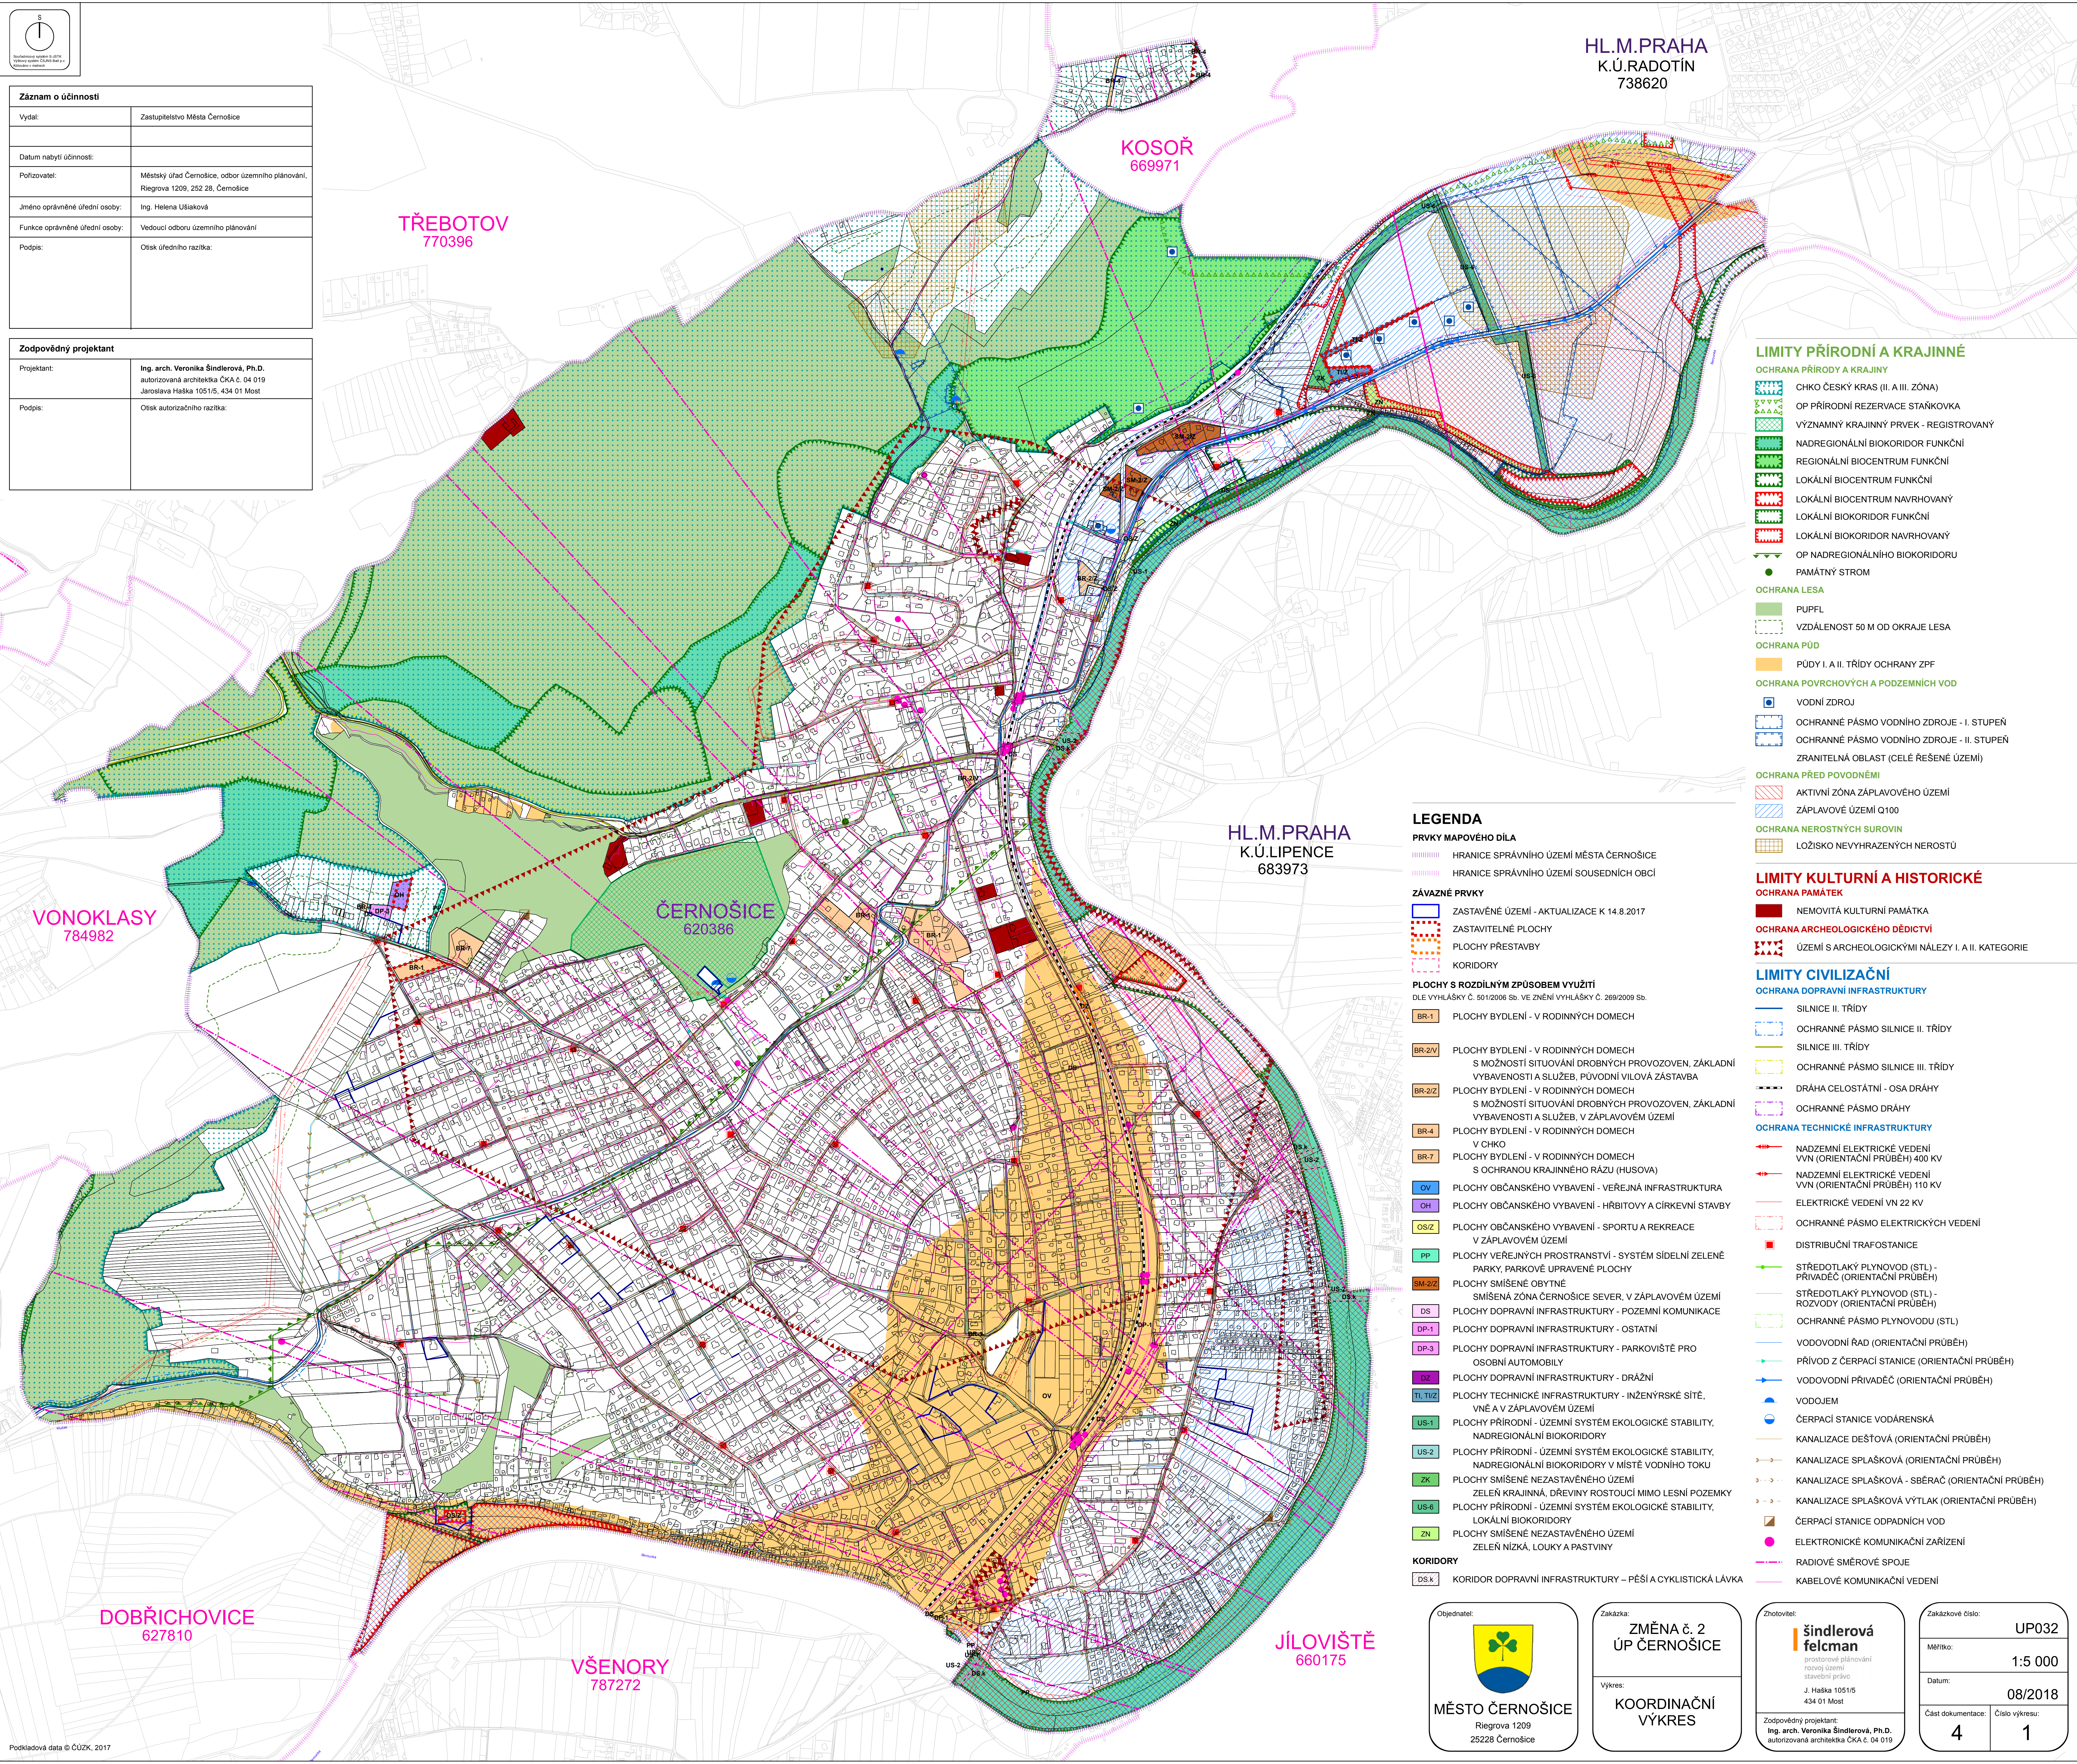

HL.M.PRAHA
K.Ú.RADOTÍN
738620

KOSOŘ
669971

TŘEBOTOV
770396

HL.M.PRAHA
K.Ú.LIPENCE
683973

VONOKLASY
784982

ČERNOŠICE
620386

DOBŘICHOVICE
627810

VŠENORY
787272

JÍLOVIŠTĚ
660175

LIMITY PŘÍRODNÍ A KRAJINNÉ

- OCHRANA PŘÍRODY A KRAJINY**
- CHKO ČESKÝ KRAS (II. A III. ZÓNA)
 - OP PŘÍRODNÍ REZERVACE STAŇKOVKA
 - VÝZNAMNÝ KRAJINNÝ PRVEK - REGISTROVANÝ
 - NADREGIONÁLNÍ BIOKORIDOR FUNKČNÍ
 - REGIONÁLNÍ BIOCENTRUM FUNKČNÍ
 - LOKÁLNÍ BIOCENTRUM FUNKČNÍ
 - LOKÁLNÍ BIOCENTRUM NAVRHOVANÝ
 - LOKÁLNÍ BIOKORIDOR FUNKČNÍ
 - LOKÁLNÍ BIOKORIDOR NAVRHOVANÝ
 - OP NADREGIONÁLNÍHO BIOKORIDORU
 - PAMÁTNÝ STROM
- OCHRANA LESA**
- PUPFL
 - VZDÁLENOST 50 M OD OKRAJE LESA
- OCHRANA PŮD**
- PŮDY I. A II. TŘÍDY OCHRANY ZPF
- OCHRANA POVRCHOVÝCH A PODZEMNÍCH VOD**
- VODNÍ ZDROJ
 - OCHRANNÉ PÁSMO VODNÍHO ZDROJE - I. STUPEŇ
 - OCHRANNÉ PÁSMO VODNÍHO ZDROJE - II. STUPEŇ
 - ZRANITELNÁ OBLAST (CELÉ ŘEŠENÉ ÚZEMÍ)
- OCHRANA PŘED POVODNĚMI**
- AKTIVNÍ ZÓNA ZÁPLAVOVÉHO ÚZEMÍ
 - ZÁPLAVOVÉ ÚZEMÍ Q100
- OCHRANA NEROSTNÝCH SUROVIN**
- LOŽIŠKO NEVYHRAZENÝCH NEROSTŮ

LIMITY KULTURNÍ A HISTORICKÉ

- OCHRANA PAMÁTEK**
- NEMOVITÁ KULTURNÍ PAMÁTKA
 - OCHRANA ARCHEOLOGICKÉHO DĚDICTVÍ
 - ÚZEMÍ S ARCHEOLOGICKÝMI NÁLEZY I. A II. KATEGORIE

LIMITY CIVILIZAČNÍ

- OCHRANA DOPRAVNÍ INFRASTRUKTURY**
- SILNICE II. TŘÍDY
 - OCHRANNÉ PÁSMO SILNICE II. TŘÍDY
 - SILNICE III. TŘÍDY
 - OCHRANNÉ PÁSMO SILNICE III. TŘÍDY
 - DRÁHA CELOSTÁTNÍ - OSA DRÁHY
 - OCHRANNÉ PÁSMO DRÁHY
- OCHRANA TECHNICKÉ INFRASTRUKTURY**
- NADZEMNÍ ELEKTRICKÉ VEDENÍ VVN (ORIENTAČNÍ PRŮBĚH) 400 KV
 - NADZEMNÍ ELEKTRICKÉ VEDENÍ VVN (ORIENTAČNÍ PRŮBĚH) 110 KV
 - ELEKTRICKÉ VEDENÍ VVN 22 KV
 - OCHRANNÉ PÁSMO ELEKTRICKÝCH VEDENÍ
 - DISTRIBUČNÍ TRAFOSTANICE
 - STŘEDOTLAKÝ PLYNOVOD (STL) - PŘÍVADEČ (ORIENTAČNÍ PRŮBĚH)
 - STŘEDOTLAKÝ PLYNOVOD (STL) - ROZVODY (ORIENTAČNÍ PRŮBĚH)
 - OCHRANNÉ PÁSMO PLYNOVODU (STL)
 - VODOVODNÍ ŘÁD (ORIENTAČNÍ PRŮBĚH)
 - PŘÍVOD Z ČERPAČÍ STANICE (ORIENTAČNÍ PRŮBĚH)
 - VODOVODNÍ PŘÍVADEČ (ORIENTAČNÍ PRŮBĚH)
 - VODOJEM
 - ČERPAČÍ STANICE VODÁRENSKÁ
 - KANALIZACE DEŠŤOVÁ (ORIENTAČNÍ PRŮBĚH)
 - KANALIZACE SPLAŠKOVÁ (ORIENTAČNÍ PRŮBĚH)
 - KANALIZACE SPLAŠKOVÁ - SBĚRAČ (ORIENTAČNÍ PRŮBĚH)
 - KANALIZACE SPLAŠKOVÁ VÝTLAK (ORIENTAČNÍ PRŮBĚH)
 - ČERPAČÍ STANICE ODPADNÍCH VOD
 - ELEKTRONICKÉ KOMUNIKAČNÍ ZAŘÍZENÍ
 - RADIOVÉ SMĚROVÉ SPOJE
 - KABELOVÉ KOMUNIKAČNÍ VEDENÍ

LEGENDA

- PRVKY MAPOVÉHO DÍLA**
- HRANICE SPRÁVNÍHO ÚZEMÍ MĚSTA ČERNOŠICE
 - HRANICE SPRÁVNÍHO ÚZEMÍ SOUSEDNÍCH OBCÍ
- ZÁVAZNÉ PRVKY**
- ZASTAVĚNÉ ÚZEMÍ - AKTUALIZACE K 14.8.2017
 - ZASTAVITELNÉ PLOCHY
 - PLOCHY PŘESTAVBY
 - KORIDORY
- PLOCHY S ROZDÍLNÝM ZPŮSOBEM VYUŽITÍ**
DLE VYHLÁŠKY Č. 501/2006 Sb. VE ZNĚNÍ VYHLÁŠKY Č. 269/2009 Sb.
- BR-1 PLOCHY BYDLENÍ - V RODINNÝCH DOMECH
 - BR-2V PLOCHY BYDLENÍ - V RODINNÝCH DOMECH S MOŽNOSTÍ SITUOVÁNÍ DROBNÝCH PROVOZOVEN, ZÁKLADNÍ VYBAVENOSTI A SLUŽEB, PŮVODNÍ VILOVÁ ZÁSTAVBA
 - BR-2Z PLOCHY BYDLENÍ - V RODINNÝCH DOMECH S MOŽNOSTÍ SITUOVÁNÍ DROBNÝCH PROVOZOVEN, ZÁKLADNÍ VYBAVENOSTI A SLUŽEB, V ZÁPLAVOVÉM ÚZEMÍ
 - BR-4 PLOCHY BYDLENÍ - V RODINNÝCH DOMECH V CHKO
 - BR-7 PLOCHY BYDLENÍ - V RODINNÝCH DOMECH S OCHRANOU KRAJINNÉHO RÁZU (HUSOVA)
 - OV PLOCHY OBČANSKÉHO VYBAVENÍ - VEŘEJNÁ INFRASTRUKTURA
 - OH PLOCHY OBČANSKÉHO VYBAVENÍ - HRBITOVY A CÍRKEVNÍ STAVBY
 - OSIZ PLOCHY OBČANSKÉHO VYBAVENÍ - SPORTU A REKREACE V ZÁPLAVOVÉM ÚZEMÍ
 - PP PLOCHY VEŘEJNÝCH PROSTRANSTVÍ - SYSTÉM SÍDELNÍ ZELENÉ PARY, PARKOVÉ UPRAVENÉ PLOCHY
 - SM-2Z PLOCHY SMÍŠENÉ OBYTNÉ SMÍŠENÁ ZÓNA ČERNOŠICE SEVER, V ZÁPLAVOVÉM ÚZEMÍ
 - DS PLOCHY DOPRAVNÍ INFRASTRUKTURY - POZEMNÍ KOMUNIKACE
 - DP-1 PLOCHY DOPRAVNÍ INFRASTRUKTURY - OSTATNÍ
 - DP-3 PLOCHY DOPRAVNÍ INFRASTRUKTURY - PARKOVIŠTĚ PRO OSOBNÍ AUTOMOBILY
 - DZ PLOCHY DOPRAVNÍ INFRASTRUKTURY - DRÁŽNÍ
 - TI, TIIZ PLOCHY TECHNICKÉ INFRASTRUKTURY - INŽENÝRSKÉ SÍTĚ, VNĚ A V ZÁPLAVOVÉM ÚZEMÍ
 - US-1 PLOCHY PŘÍRODNÍ - ÚZEMNÍ SYSTÉM EKOLOGICKÉ STABILITY, NADREGIONÁLNÍ BIOKORIDORY
 - US-2 PLOCHY PŘÍRODNÍ - ÚZEMNÍ SYSTÉM EKOLOGICKÉ STABILITY, NADREGIONÁLNÍ BIOKORIDORY V MÍSTĚ VODNÍHO TOKU
 - ZK PLOCHY SMÍŠENÉ NEZASTAVĚNÉHO ÚZEMÍ ZELENĚ KRAJINNÁ, DŘEVINY ROSTOUCÍ MIMO LESNÍ POZEMKY
 - US-6 PLOCHY PŘÍRODNÍ - ÚZEMNÍ SYSTÉM EKOLOGICKÉ STABILITY, LOKÁLNÍ BIOKORIDORY
 - ZN PLOCHY SMÍŠENÉ NEZASTAVĚNÉHO ÚZEMÍ ZELENĚ NÍZKÁ, LOUKY A PASTVINY
- KORIDORY**
- DS.k KORIDOR DOPRAVNÍ INFRASTRUKTURY - PĚŠÍ A CYKLISTICKÁ LÁVKA

Objednatel:


MĚSTO ČERNOŠICE
Riegrova 1209
25228 Černošice

Zakázka:
**ZMĚNA č. 2
ÚP ČERNOŠICE**
Výkres:
**KOORDINAČNÍ
VÝKRES**

Zhotovitel:

**šindlerová
felcman**
prostorové plánování
rovněž územní
stavební právo
J. Haška 1051/5
434 01 Most
Zodpovědný projektant:
Ing. arch. Veronika Šindlerová, Ph.D.
autORIZOVANÁ ARCHITECTKA ČKA Č. 04 019

Zakázkové číslo:
UP032
Měřítko:
1:5 000
Datum:
08/2018
Část dokumentace:
4
Číslo výkresu:
1

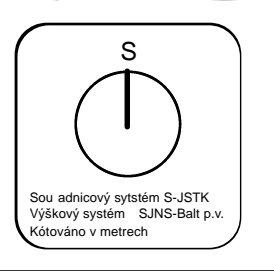

Záznam o ú innosti	
Vydal:	Zastupitelstvo M sta Ernošice
Datum nabytí ú innosti:	
Po izovatel:	M stský ú ad Ernošice, odbor územního plánování, Riegrova 1209, 252 28, Ernošice
Jméno oprávn ě ní ední osoby:	Ing. Helena Ušiaková
Funkce oprávn ě ní ední osoby:	Vedoucí odboru územního plánování
Podpis:	Otisk ú edního razítka:

Zodpov dný projektant	
Projektant:	Ing. arch. Veronika Šindlerová, Ph.D. autORIZOVANÁ ARCHITEKTURA KA . 04 019 Jaroslava Haška 1051/5, 434 01 Most
Podpis:	Otisk autoriza ního razítka:

HL.M.PRAHA
K.Ú.RADOTÍN
738620

KOSO
669971

T EBOTOV
770396

HL.M.PRAHA
K.Ú.LIPENCE
683973

VONOKLASY
784982

ERNOŠICE
620386

DOB ICHOVICE
627810

VŠENORY
787272

JÍLOVIŠT
660175

LEGENDA

- PRVKY MAPOVÉHO DILA**
- HRANICE SPRÁVNÍHO ÚZEMÍ M STA ERNOŠICE
 - HRANICE SPRÁVNÍHO ÚZEMÍ SOUSEDNÍCH OBCÍ
 - ZASTAV Ě NÉ ÚZEMÍ - AKTUALIZACE K 14.8.2017
 - VODNÍ PLOCHY
- ZEM D LSKÝ P DNÍ FOND**
- HRANICE BPEJ
 - 4.37.16 KÓD BPEJ
 - IV. T ĪDA OCHRANY ZPF
 - I. T ĪDA OCHRANY ZPF
 - II. T ĪDA OCHRANY ZPF
 - III. T ĪDA OCHRANY ZPF
 - IV. T ĪDA OCHRANY ZPF
 - V. T ĪDA OCHRANY ZPF
- POZEMKY UR Ě NÉ K PLN Ě NÍ FUNKCÍ LESA**
- LES
 - VZDÁLENOST 50 M OD OKRAJE LESA
- ZÁBORY ZEM D LSKÉHO P DNÍHO FONDU**
- PLOCHA S ROZDÍLNÝM ZP SOBEM VYUŽITÍ SE ZÁBOREM ZPF A S VYHODNOCENÍM ZÁBORU ZPF
 - ISLO LOKALITY ZÁBORU ZPF
 - PLOCHA S ROZDÍLNÝM ZP SOBEM VYUŽITÍ SE ZÁBOREM ZPF, BEZ VYHODNOCENÍ ZÁBORU ZPF
 - PLOCHA S ROZDÍLNÝM ZP SOBEM VYUŽITÍ BEZ ZÁBORU ZPF
 - ĀST PLOCHY S ROZDÍLNÝM ZP SOBEM VYUŽITÍ P EDSTAVUJUCÍ ZÁBOR ZPF
 - KORIDOR BEZ ZÁBORU ZPF

Objednatel:



M STO ERNOŠICE
Riegrova 1209
25228 Ernošice

Zakázka:

**ZM NA 2
ÚP ERNOŠICE**

Výkres:

**VÝKRES P EDPOKL.
ZÁBOR P DNÍHO
FONDU**

Zhotovitel:



**šindlerová
felcman**
prostorové plánování
rovojná územní
stavby ní právo
J. Haška 1051/5
434 01 Most

Zodpov dný projektant:
Ing. arch. Veronika Šindlerová, Ph.D.
autORIZOVANÁ ARCHITEKTURA KA . 04 019

Zakázkové islo:

UP032

M ítko:

1:5 000

Datum:

08/2018

Āst dokumentace:

4

islo výkresu:

3