


Územní plán Černošice

Změna č. 8

Koordinaační výkres

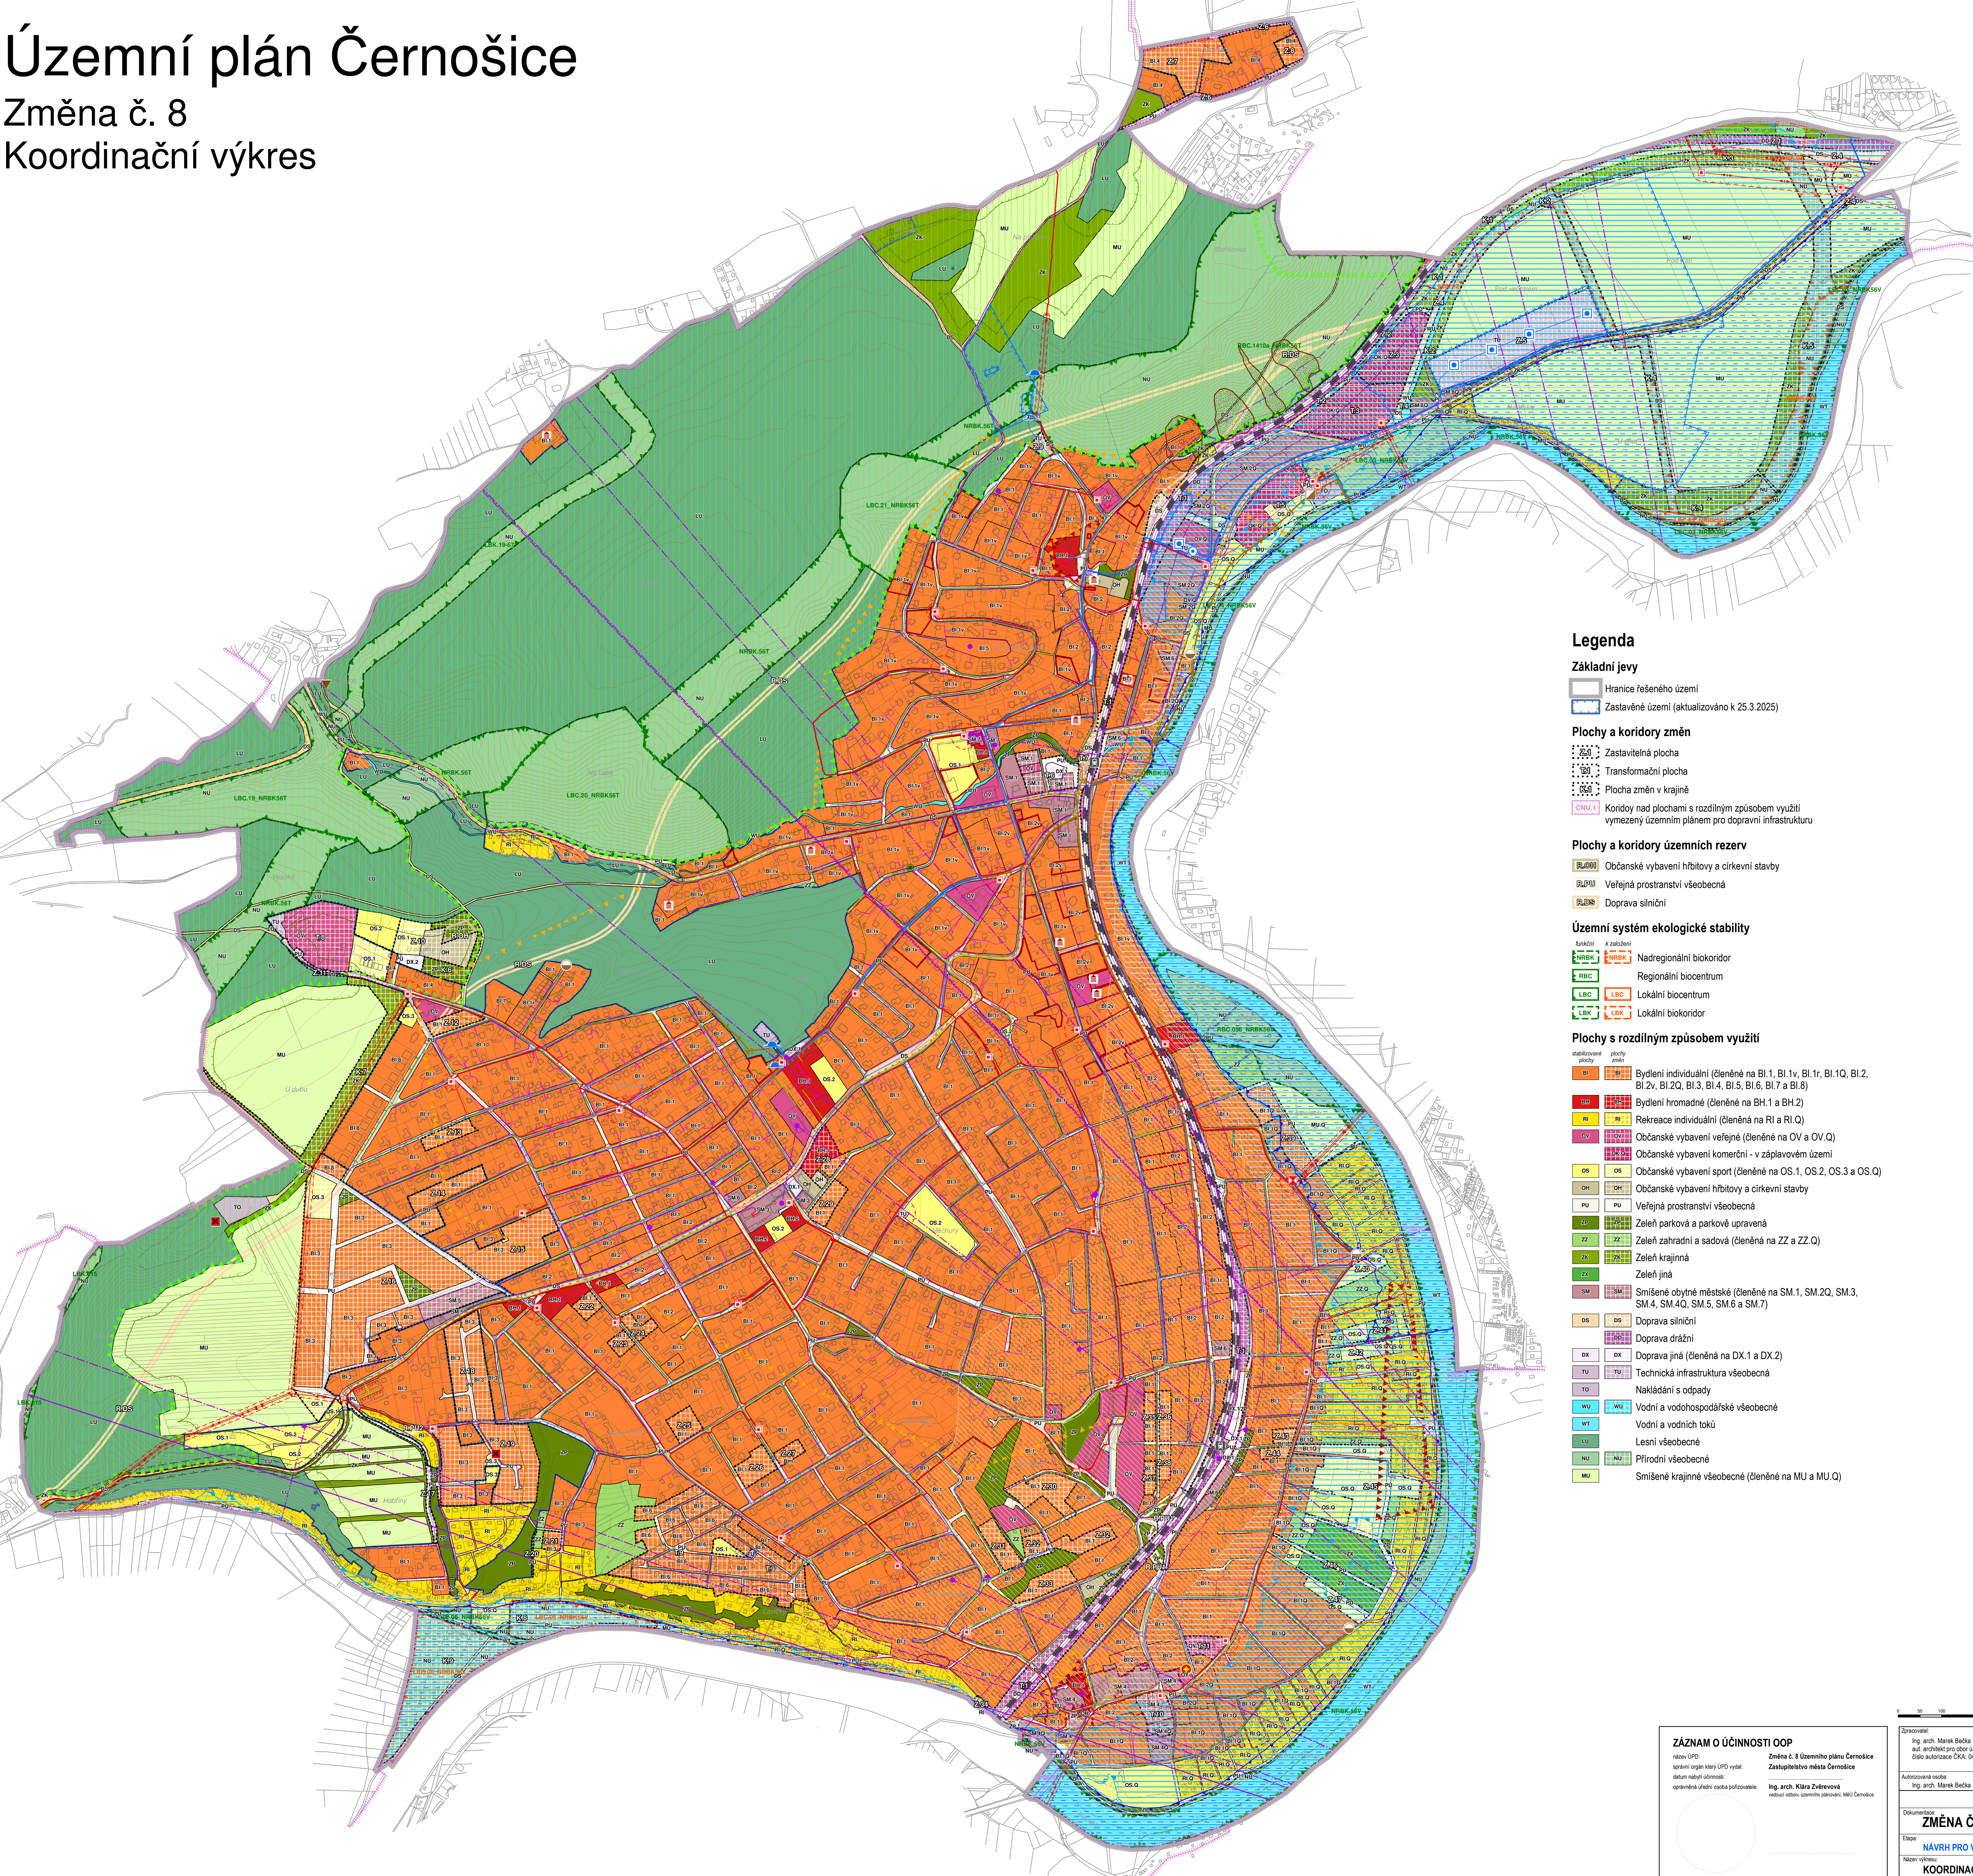

- Limity přírodní a krajinné**
- Ochrana přírody a krajiny**
- CHKO Český kras
 - CHKO Český kras - II. zóna
 - OP Přírodní rezervace Staňkovka
 - Přírodní park Hřebený
 - Památný strom
- Ochrana lesa a půd**
- Pozemek určený k plnění funkcí lesa
 - Vzdálenost 30m od okraje lesa
 - Půdy I. a II. třídy ochrany ZPF
- Ochrana povrchových a podzemních vod**
- Vodní zdroj
 - Ochranné pásmo vodního zdroje - I. stupeň
 - Ochranné pásmo vodního zdroje - II. stupeň
- Ochrana před povodněmi**
- Aktivní zóna záplavového území
 - Území zvláštní povodně pod vodním dílem
 - Záplavové území Q100
- Geologická rizika a zátěže v území**
- Sesuvné území
 - Staré zátěže v území a kontaminované plochy
 - Uzavřená a opuštěná úložná místa těžebního odpadu

- Limity kulturní a historické**
- Ochrana památek**
- Nemovitá kulturní památka
- Ochrana archeologického dědictví**
- Území s archeologickými nálezy I. kategorie
 - Území s archeologickými nálezy II. kategorie

- Limity civilizační**
- Ochrana obyvatelstva**
- Objekt požární ochrany
- Ochrana dopravní infrastruktury**
- Silnice II. třídy
 - Silnice III. třídy
 - Dráha celostátní - osa dráhy
 - Ochranné pásmo silnice
 - Ochranné pásmo dráhy
- Ochrana technické infrastruktury**
- Elektrická rozvodna
 - Distribuční trafostanice
 - Nadzemní elektrické vedení VVN 400 a 110 kV
 - Nadzemní elektrické vedení VN 22 kV
 - Podzemní elektrické vedení VN 22 kV
 - Podzemní elektrické vedení NN
 - Ochranné pásmo elektrických vedení a zařízení
 - Středotlaký přiváděč plynu
 - Středotlaký plynovod
 - Úprava vody
 - Vododjem
 - Vodovod řad páteřní (DN 250)
 - Vodovodní řad ostatní
 - Čerpací stanice kanalizace
 - Čistírna odpadních vod
 - Kanalizace dešťová
 - Kanalizace splašková páteřní (DN 400+)
 - Kanalizace splašková ostatní
 - Elektronické komunikační zařízení
 - Radiové směrové spoje
 - Kabelové komunikační vedení

- Zvláštní zájmy ministerstva obrany**
- Celé řešené území se nachází:
- v ochr. pásmu veřejného mezinárodního letiště Praha-Ruzyně,
 - v ochr. pásmu se zákazem laserových zařízení - sektor B.
- Celé správní území obce je silkováno v ochranném pásmu radiolokačního zařízení Ministerstva obrany.
- Celé správní území je zájmovým územím Ministerstva obrany z hlediska povolování výmenovaných druhů staveb.

- Další jevy**
- Železniční zastávka
 - Kulturně či historicky cenná stavba, místo
- Celé řešené území leží:
- v Národním geoparku Barrandián,
 - ve zranitelné oblasti.

Legenda

Základní jevy

- Hranice řešeného území
- Zastavěné území (aktualizováno k 25.3.2025)

Plochy a koridory změn

- Zastavitelná plocha
- Transformační plocha
- Plocha změn v krajině
- Koridory nad plochami s rozdílným způsobem využití vymezený územním plánem pro dopravní infrastrukturu

Plochy a koridory územních rezerv

- Občanské vybavení hřbitovy a církevní stavby
- Veřejná prostranství všeobecná
- Doprava silniční

Územní systém ekologické stability

- Nadregionální biokoridor
- Regionální biocentrum
- Lokální biocentrum
- Lokální biokoridor

Plochy s rozdílným způsobem využití

- Bydlení individuální (členěné na BI.1, BI.1v, BI.1r, BI.1Q, BI.2, BI.2v, BI.2Q, BI.3, BI.4, BI.5, BI.6, BI.7 a BI.8)
- Bydlení hromadné (členěné na BH.1 a BH.2)
- Rekreace individuální (členěná na RI a RI.Q)
- Občanské vybavení veřejné (členěné na OV a OV.Q)
- Občanské vybavení komerční - v záplavovém území
- Občanské vybavení sport (členěné na OS.1, OS.2, OS.3 a OS.Q)
- Občanské vybavení hřbitovy a církevní stavby
- Veřejná prostranství všeobecná
- Zeleň parková a parkově upravená
- Zeleň zahradní a sadová (členěná na ZZ a ZZ.Q)
- Zeleň krajinná
- Zeleň jiná
- Směšné obytné městské (členěné na SM.1, SM.2Q, SM.3, SM.4, SM.4Q, SM.5, SM.6 a SM.7)
- Doprava silniční
- Doprava drážní
- Doprava jiná (členěná na DX.1 a DX.2)
- Technická infrastruktura všeobecná
- Nakládání s odpady
- Vodní a vodo hospodářské všeobecné
- Vodní a vodních toků
- Lesní všeobecné
- Přírodní všeobecné
- Směšené krajinné všeobecné (členěné na MU a MU.Q)

ZÁZNAM O ÚČINNOSTI OOP

název ÚPD:
správní orgán krajiny ÚPD vydal:
datum nabytí účinnosti:
opověřené úřední osoba pořizovatel:

Změna č. 8 Územního plánu Černošice
Zastupitelstvo města Černošice
Ing. arch. Klára Zvěřevá
vedoucí odboru územního plánování, MÚ Černošice

Název výkresu:
KOORDINAČNÍ VÝKRES

0 50 100 200 300 400 500 souřadnicový systém S-JTSK

Zpracoval: Ing. arch. Marek Bedla
aut. architekt pro obor územního plánování
Číslo autorizace ČKA 04502

Připravil: Městský úřad Černošice
Odbor územního plánování
Karlovská 259
252 28 Černošice

Autorizovaná osoba: Ing. arch. Marek Bedla

Opověřená úřední osoba: Ing. arch. Klára Zvěřevá

Ukrytý zastupitel: Ing. Tomáš Hlaváček

Dokumentace: ZMĚNA Č. 8 ÚP ČERNOŠICE

Etapa: NÁVRH PRO VYDÁNÍ

Název výkresu: KOORDINAČNÍ VÝKRES

Číslo: odůvodnění

Datum: 09-2026

Formát: 1050 x 850 mm

Měřítko: 1 : 5 000

Číslo: 4.1