


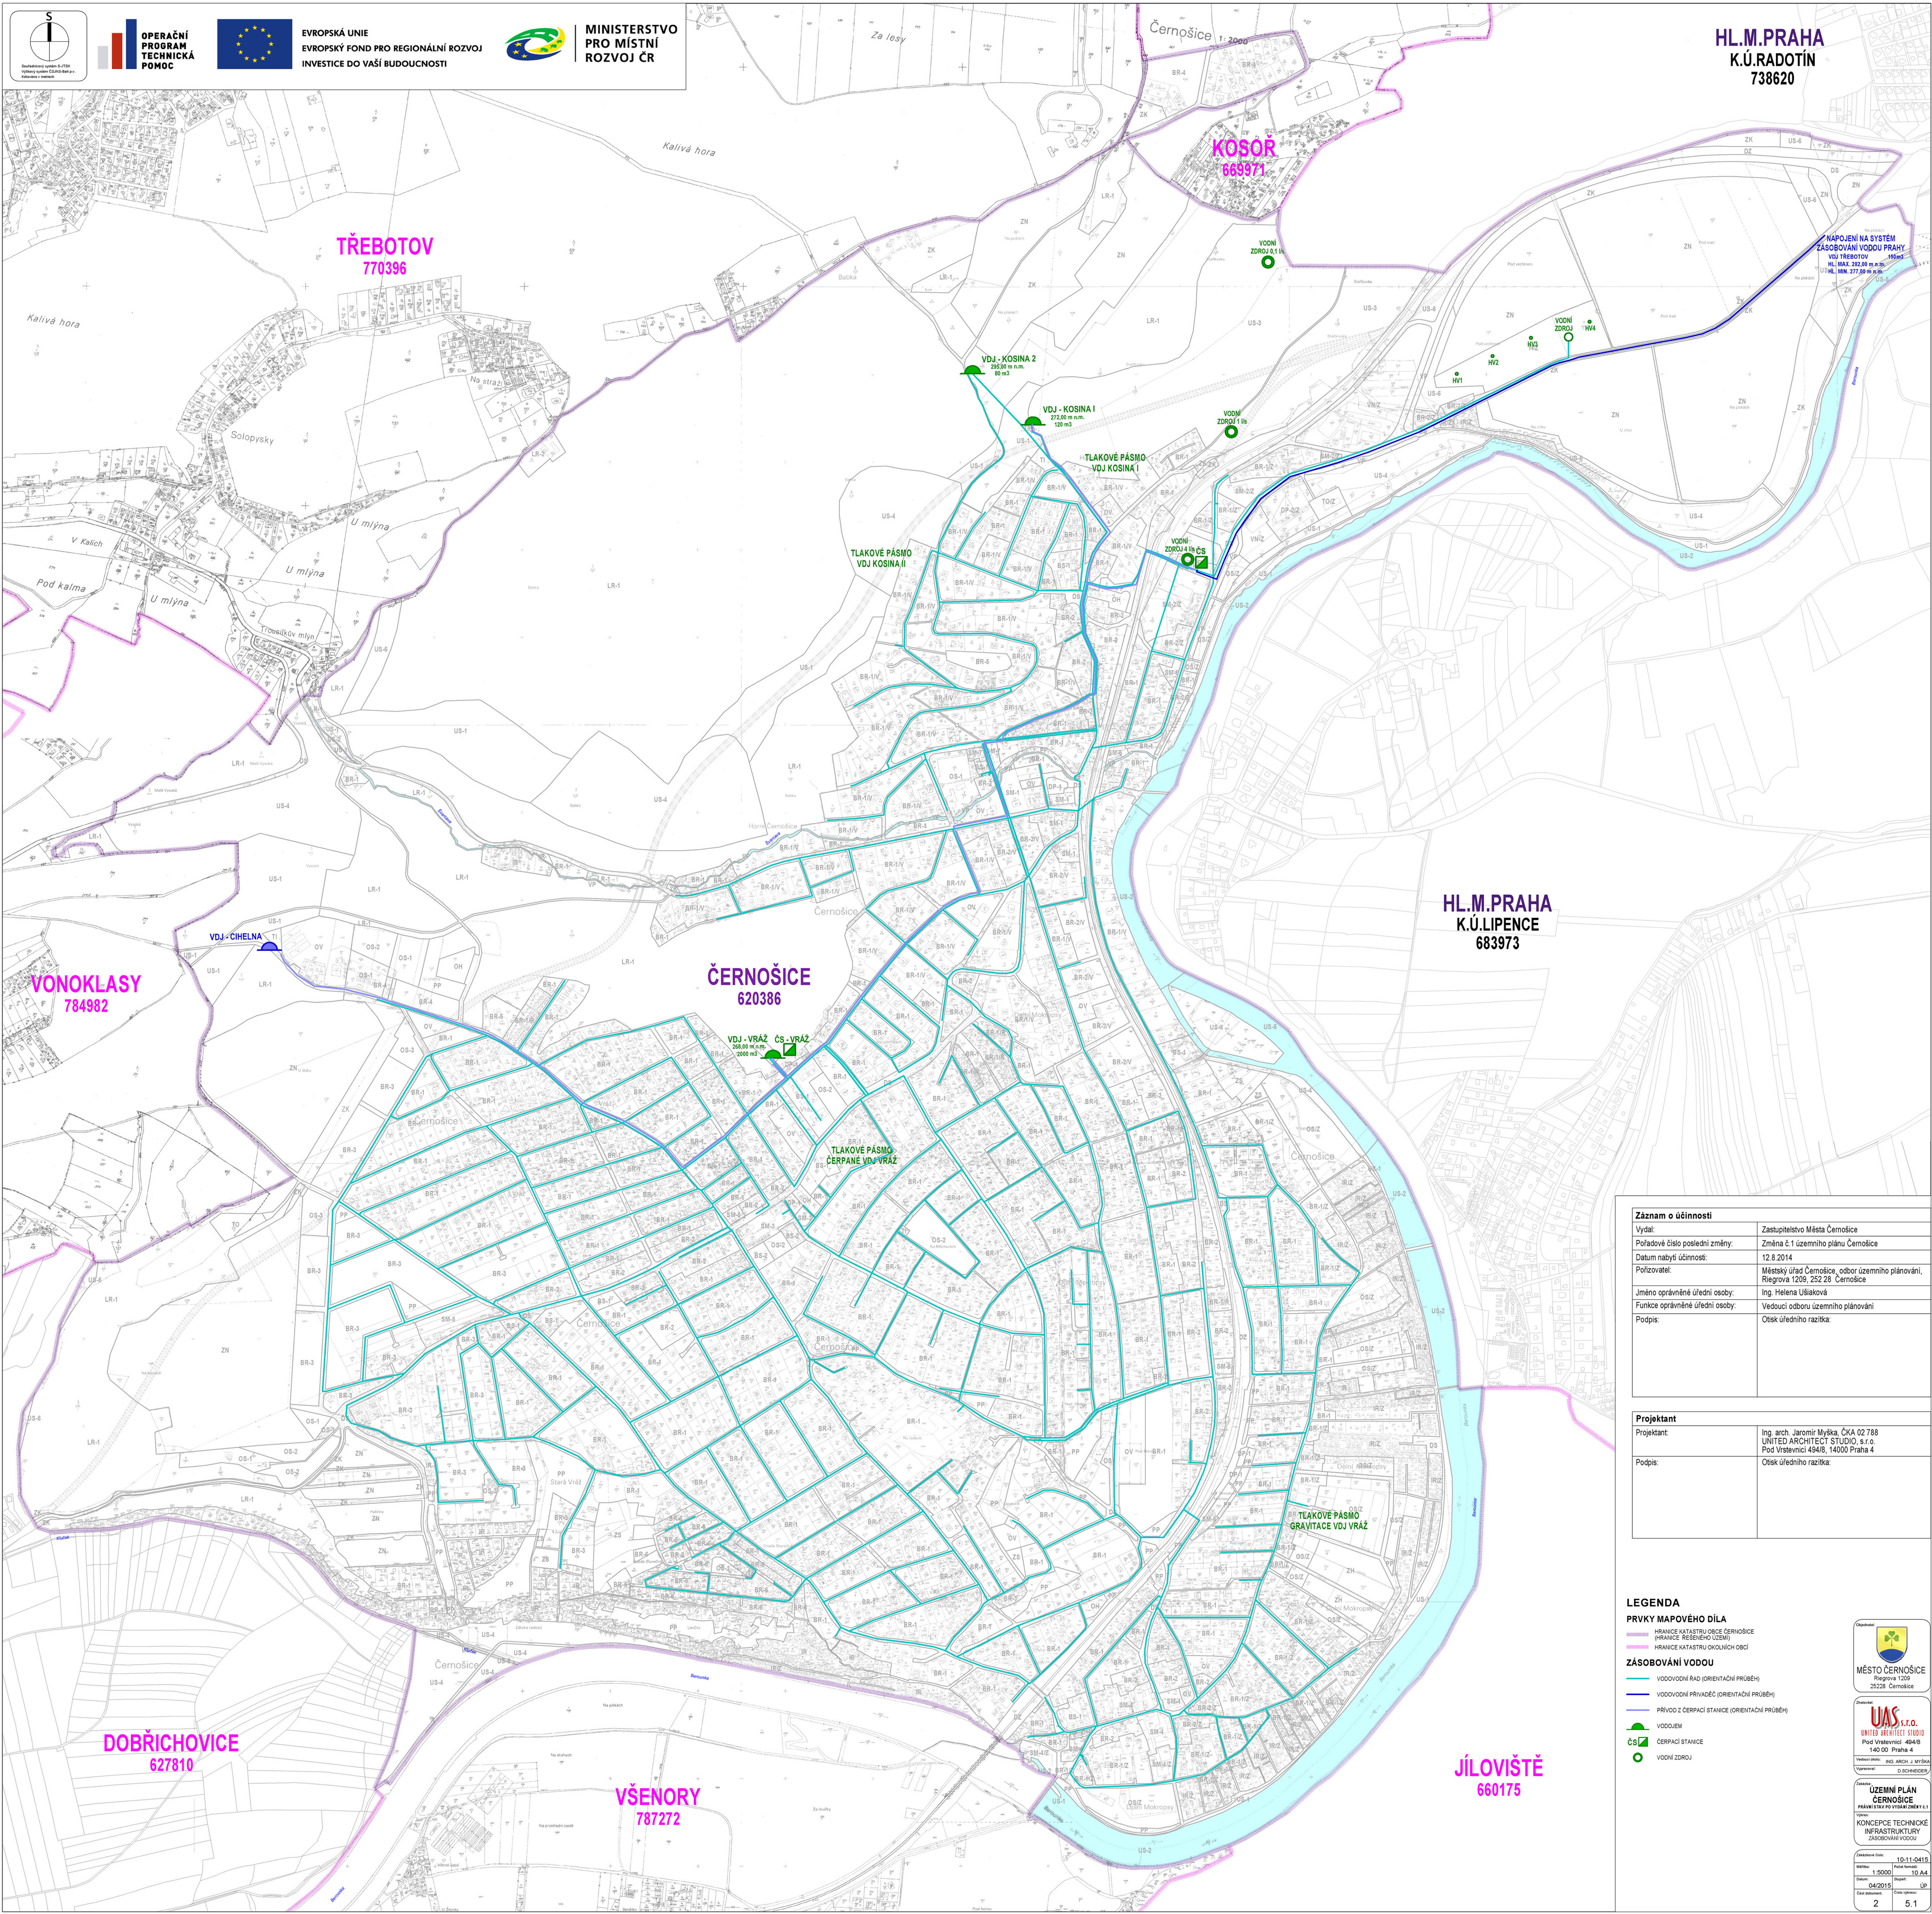

Záznam o účinnosti	
Vydal:	Zastupitelstvo Města Černošice
Pořadové číslo poslední změny:	Změna č.1 územního plánu Černošice
Datum nabytí účinnosti:	12.8.2014
Pořizovatel:	Městský úřad Černošice, odbor územního plánování, Riegrova 1209, 252 28 Černošice
Jméno oprávněné úřední osoby:	Ing. Helena Ušáková
Funkce oprávněné úřední osoby:	Vedoucí odboru územního plánování
Podpis:	Otsk úředního razítka:

Projektant	
Projektant:	Ing. arch. Jaromír Mlýka, ČKA 02 788 UNITED ARCHITECT STUDIO, s.r.o. Pod Vrstevnicí 494/8, 140 00 Praha 4
Podpis:	Otsk úředního razítka:

LEGENDA

PRVKY MAPOVÉHO DILA

- HRANICE KATASTRU OBCE ČERNOŠICE (HRANICE ŘEŠENÉHO ÚZEMÍ)
- HRANICE KATASTRU OKOLNÍCH OBČÍ

ZÁSOBOVÁNÍ VODOU

- VODOVODNÍ RAD (ORIENTAČNÍ PRŮBĚH)
- VODOVODNÍ PRIVADČ (ORIENTAČNÍ PRŮBĚH)
- PRIVOD Z ČERPAČI STANICE (ORIENTAČNÍ PRŮBĚH)
- VODOJEM
- ČS ČERPAČÍ STANICE
- VODNÍ ZDROJ

MĚSTO ČERNOŠICE
Riegrova 1209
25228 Černošice

UAS s.r.o.
UNITED ARCHITECT STUDIO
Pod Vrstevnicí 494/8
140 00 Praha 4

Ing. arch. Jaromír Mlýka, ČKA 02 788
Pod Vrstevnicí 494/8, 14000 Praha 4

Základní údaje	
Datum vydání:	10.11.2015
Měřítko:	1:5000
Číslo listu:	15 A4
Číslo listu:	UP
Číslo listu:	2
Číslo listu:	5.1