


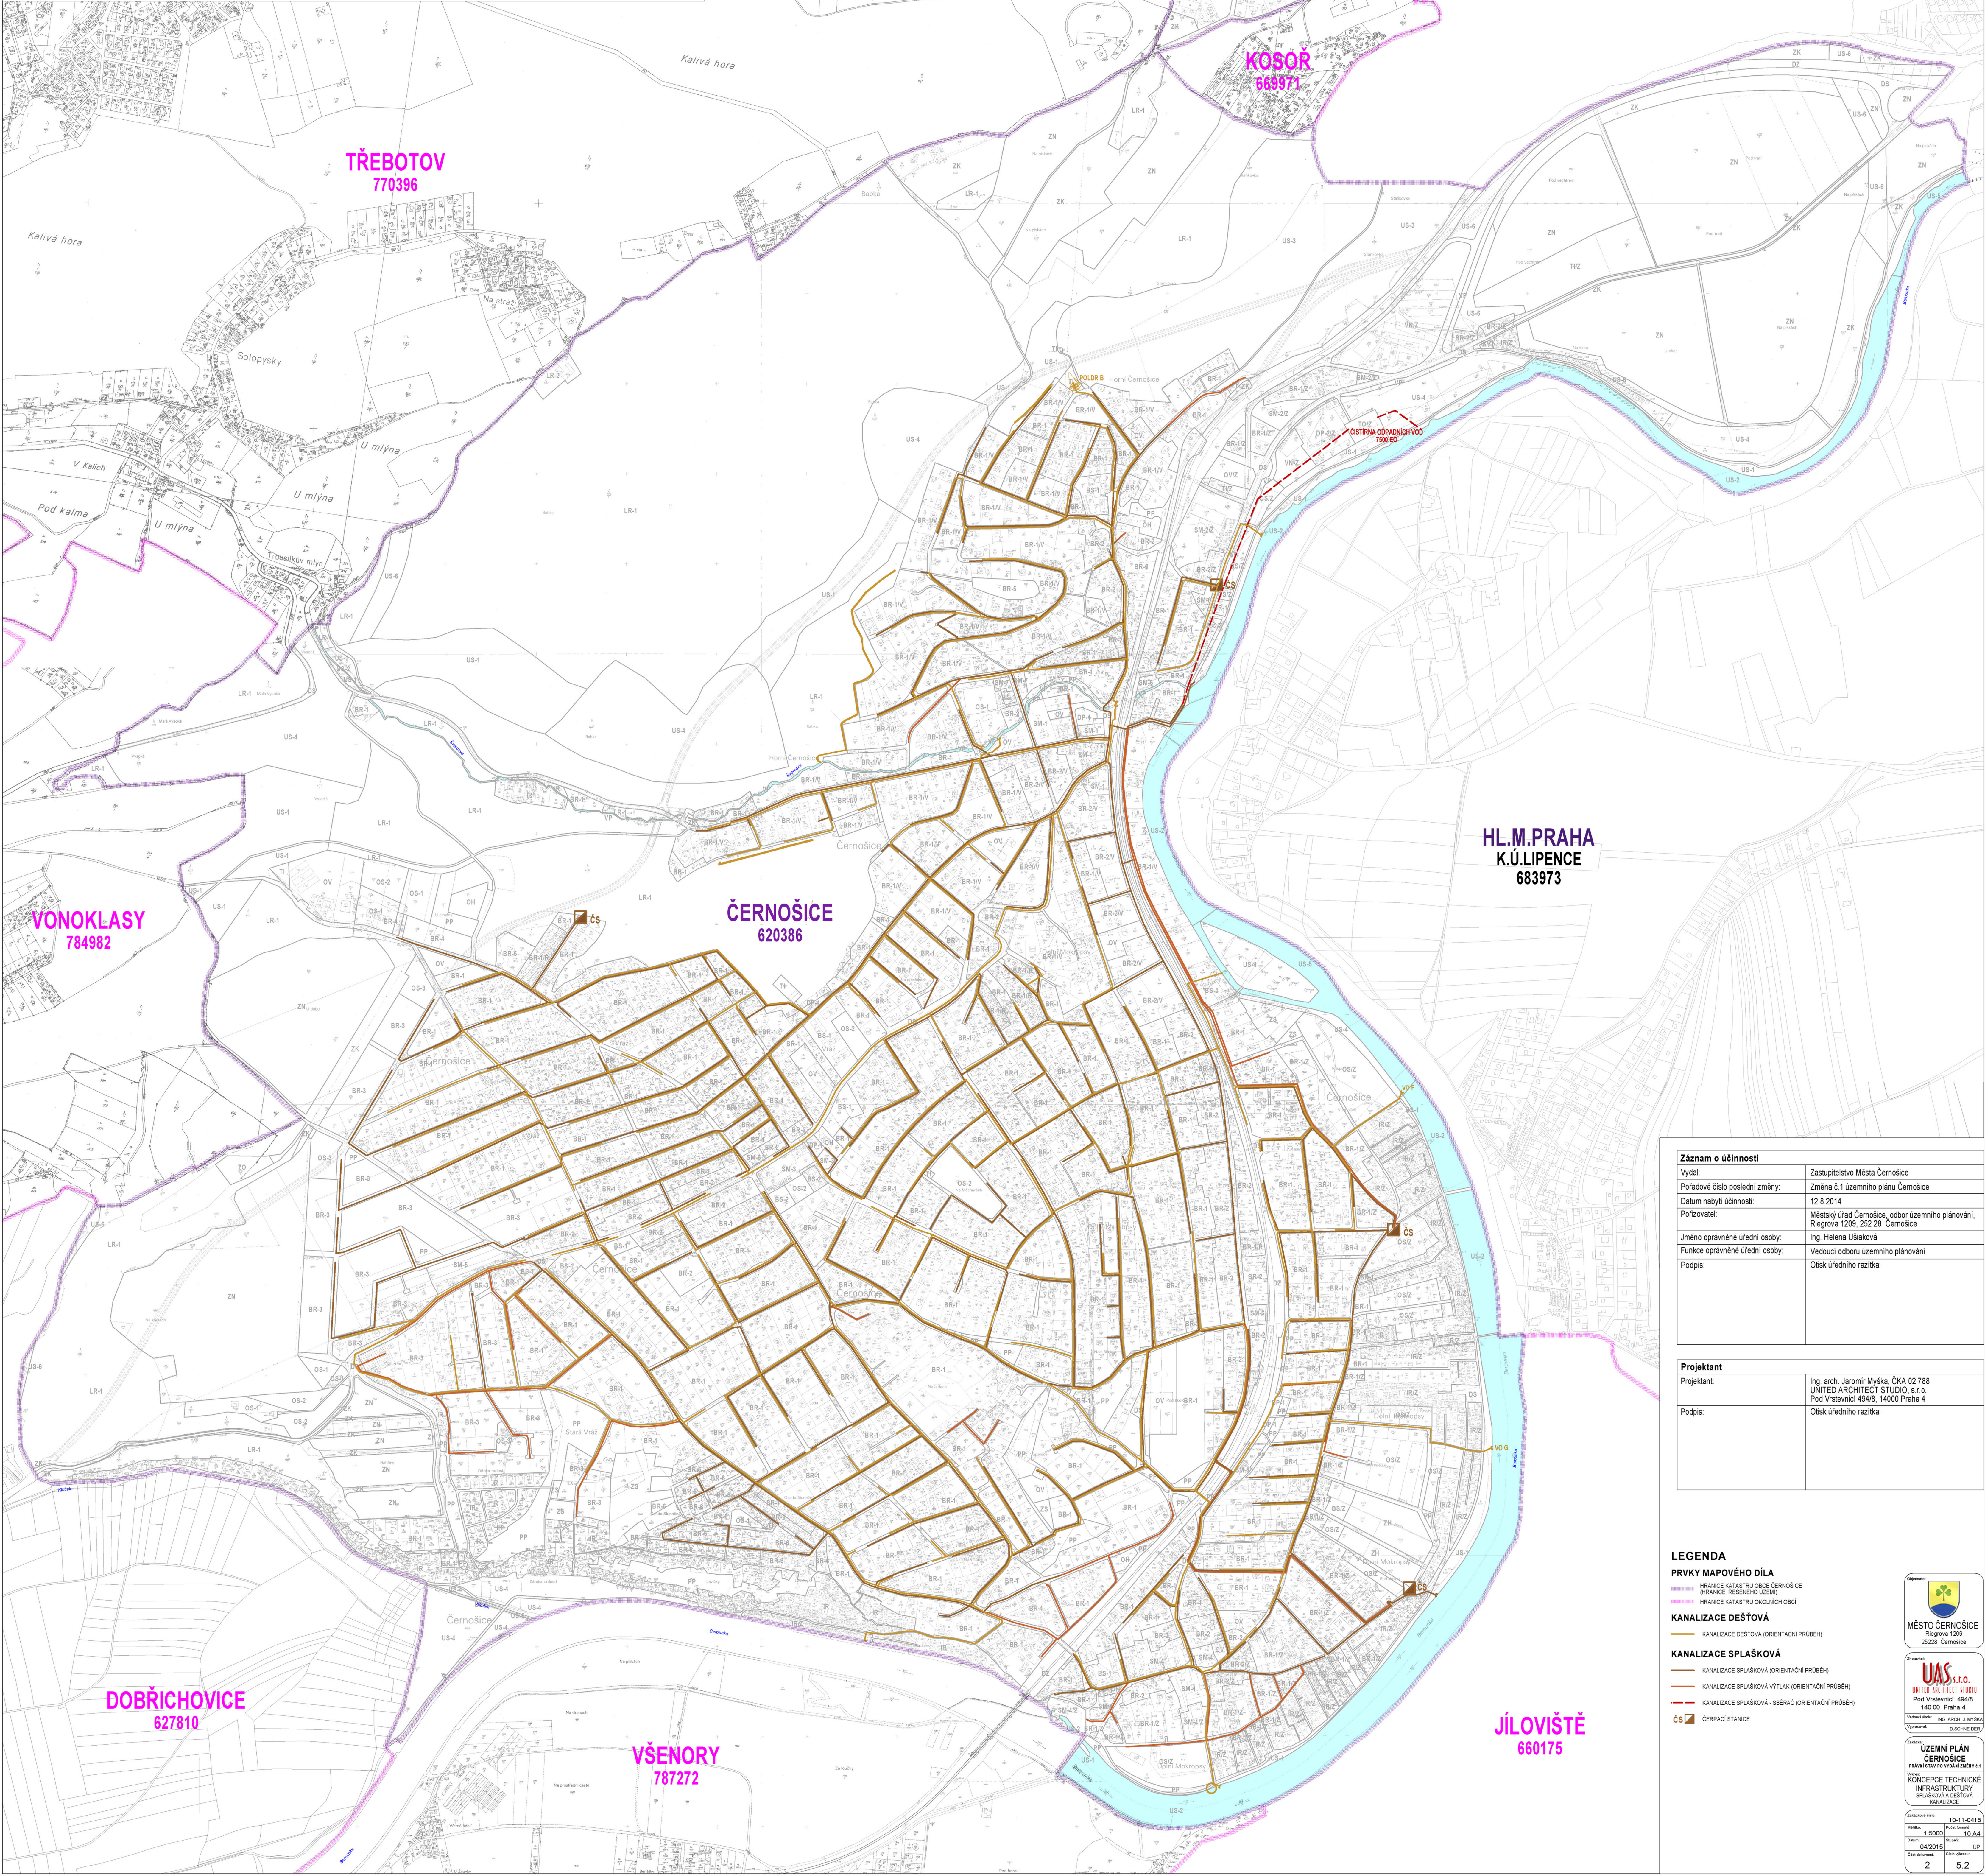

Záznam o účinnosti	
Vydal:	Zastupitelstvo Města Černošice
Pořadové číslo poslední změny:	Změna č.1 územního plánu Černošice
Datum nabytí účinnosti:	12.8.2014
Pořizovatel:	Městský úřad Černošice, odbor územního plánování, Riegrova 1209, 252 28 Černošice
Jméno oprávněné úřední osoby:	Ing. Helena Ušáková
Funkce oprávněné úřední osoby:	Vedoucí odboru územního plánování
Podpis:	Otsk úředního razítka:

Projektant	
Projektant:	Ing. arch. Jaromír Mýška, ČKA 02 788 UNITED ARCHITECT STUDIO, s.r.o. Pod Vrstevnicí 494/8, 14000 Praha 4
Podpis:	Otsk úředního razítka:

LEGENDA	
PRVKY MAPOVÉHO DILA	
	HRANICE KATASTRU OBCE ČERNOŠICE (HRANICE ŘEŠENÉHO ÚZEMÍ)
	HRANICE KATASTRU OKOLNÍCH OBČÍ
KANALIZACE DEŠŤOVÁ	
	KANALIZACE DEŠŤOVÁ (ORIENTAČNÍ PRŮBĚH)
KANALIZACE SPLAŠKOVÁ	
	KANALIZACE SPLAŠKOVÁ (ORIENTAČNÍ PRŮBĚH)
	KANALIZACE SPLAŠKOVÁ VÝTLAK (ORIENTAČNÍ PRŮBĚH)
	KANALIZACE SPLAŠKOVÁ - SBĚRAČ (ORIENTAČNÍ PRŮBĚH)
	ČERPAČÍ STANICE

MĚSTO ČERNOŠICE

Riegrova 1209

25228 Černošice

UAS s.r.o.

UNITED ARCHITECT STUDIO

Pod Vrstevnicí 494/8

140 00 Praha 4

Ing. arch. J. MÝŠKA

DI 304016/2013

ÚZEMNÍ PLÁN

ČERNOŠICE

PRÁVNÍ AKT ÚZEMNÍHO PLÁNU

KONCEPCE TECHNICKÉ

INFRASTRUKTURY

SPLAŠKOVÁ A DEŠŤOVÁ

KANALIZACE

10.11.2015

15.000

04.2015

2

15.000

15.000

UP

5.2