


# ČERVENÝ ÚJEZD

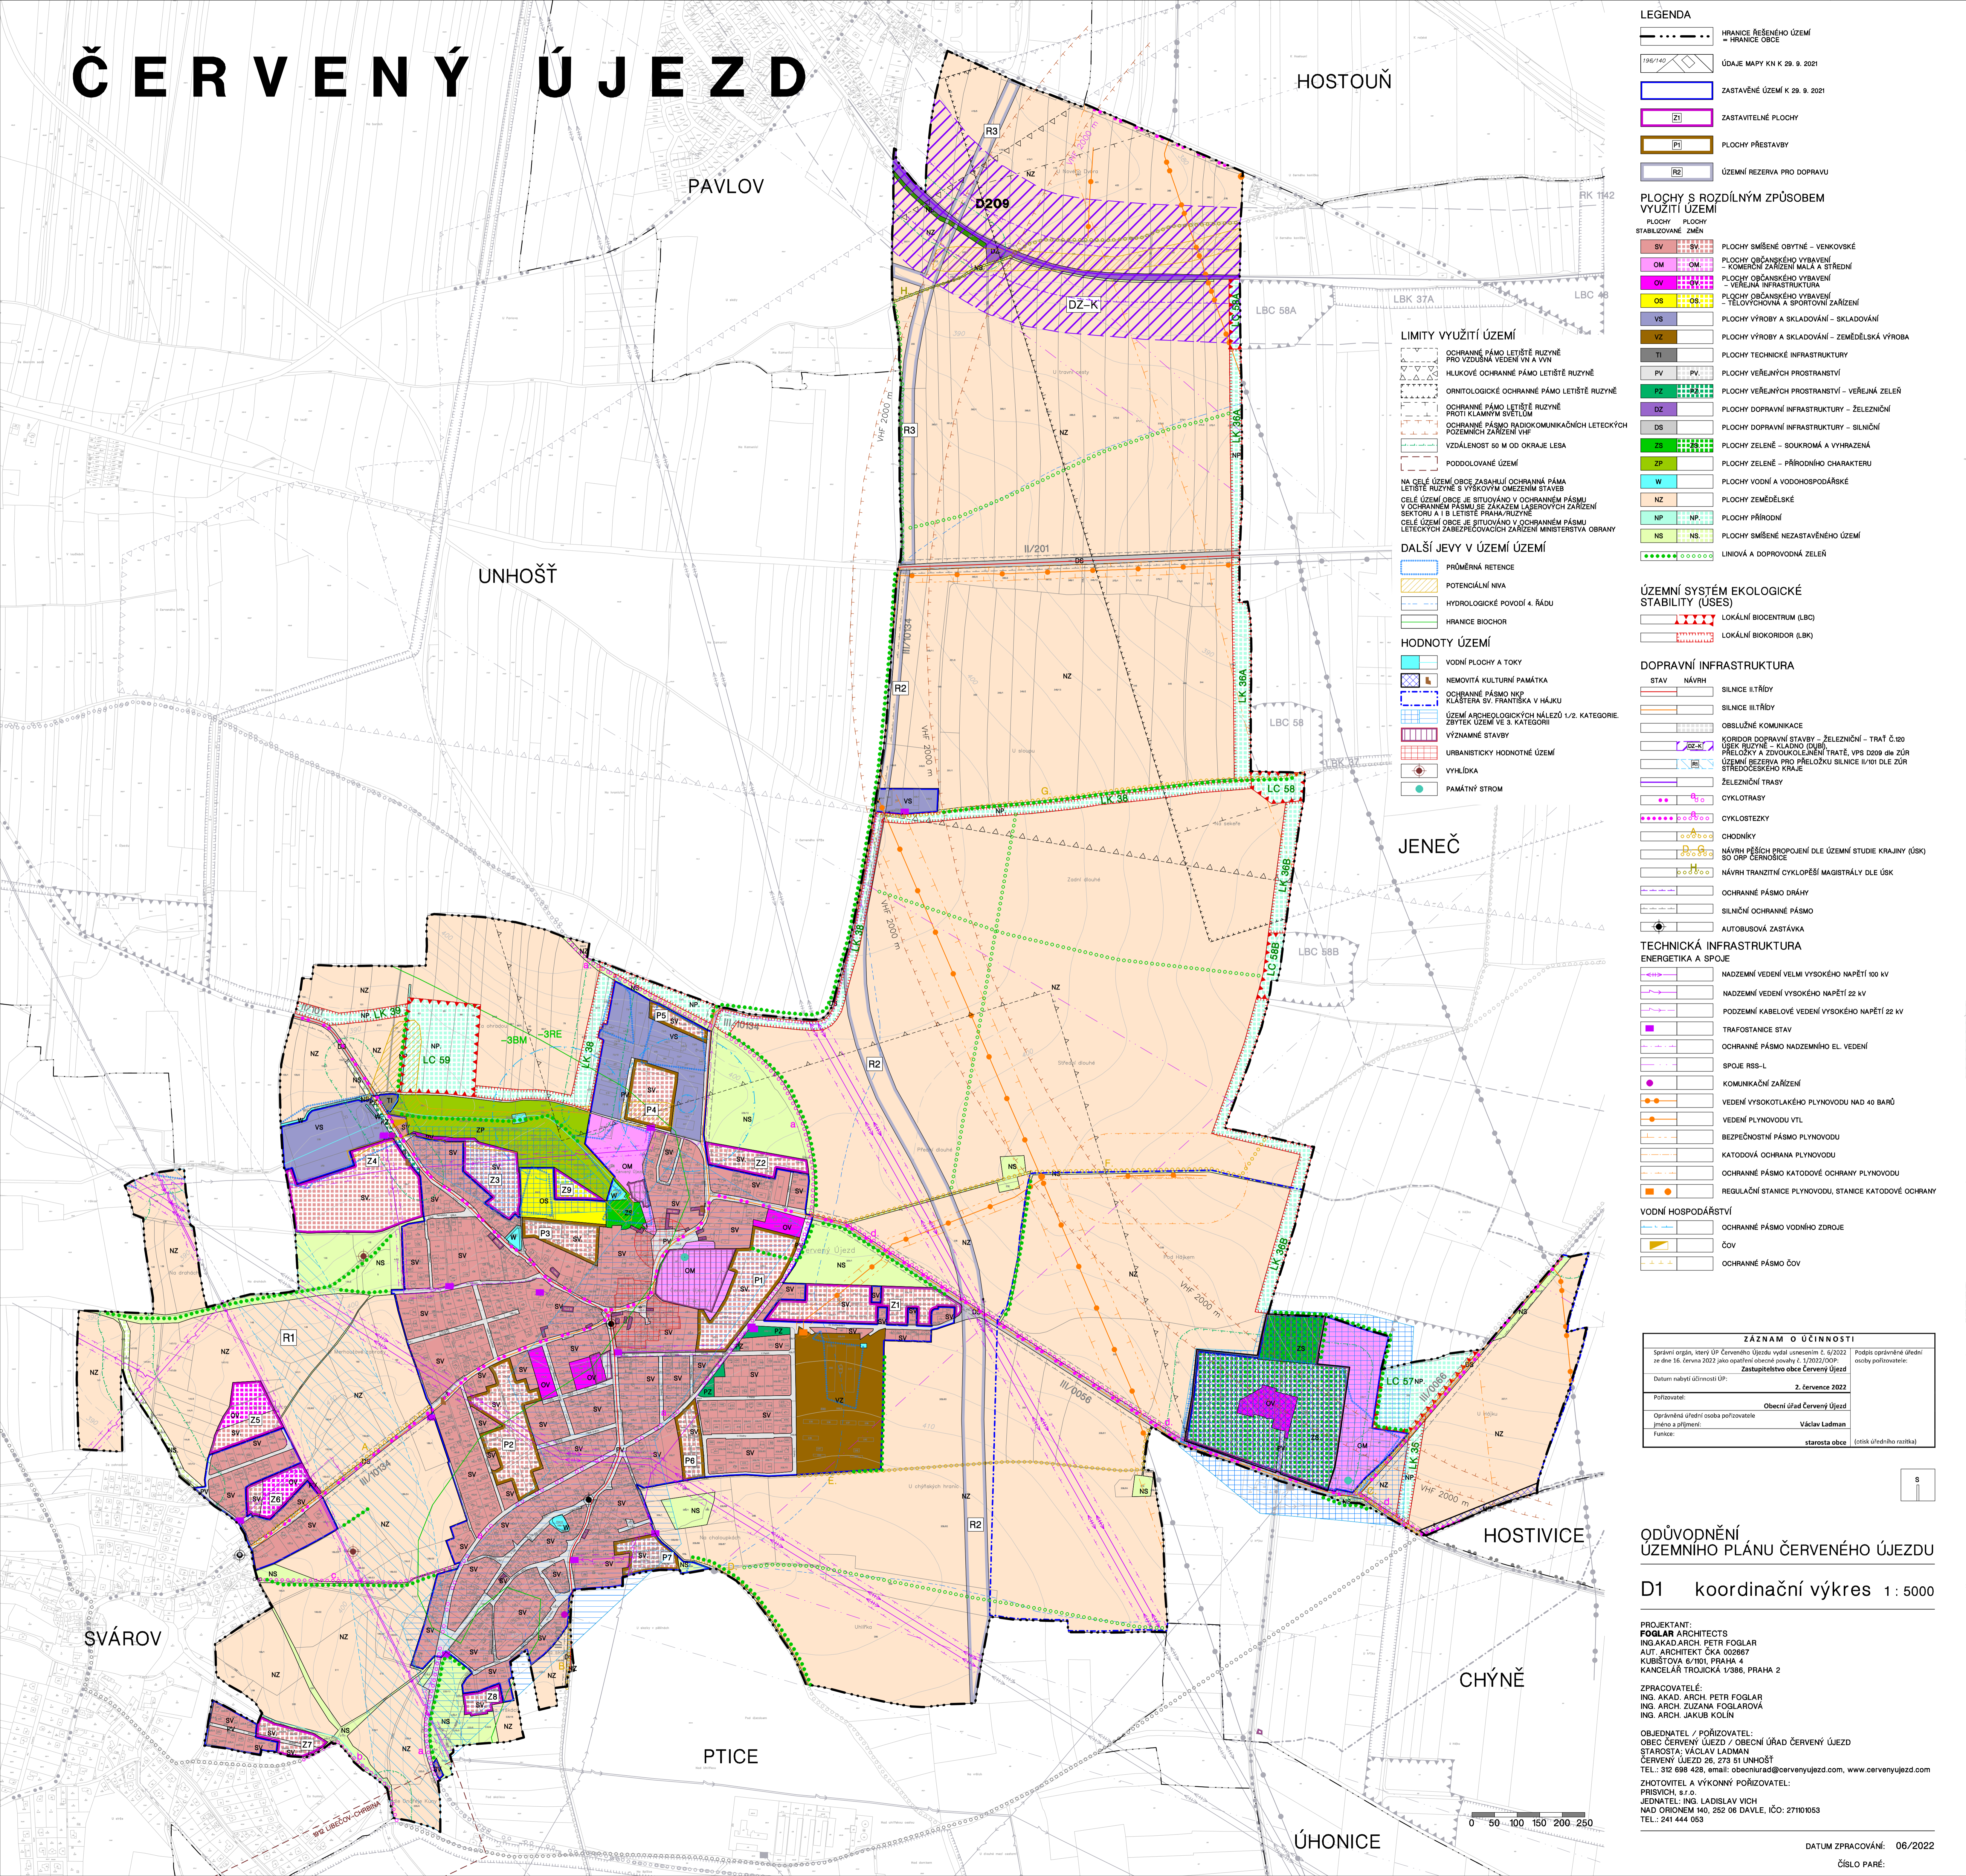

	HRANICE ŘEŠENÉHO ÚZEMÍ
	HRANICE OBCE
	ÚDAJE MAPY KN K 29. 9. 2021
	ZASTAVĚNÉ ÚZEMÍ K 29. 9. 2021
	Z1 ZASTAVITELNÉ PLOCHY
	P1 PLOCHY PŘESTAVBY
	R2 ÚZEMNÍ REZERVA PRO DOPRAVU

PLOCHY S ROZDLIČNÝM ZPŮSOBEM VYUŽITÍ ÚZEMÍ	
PLOCHY STABILIZOVANÉ ZMĚN	
	PLOCHY SMÍŠENÉ OBYTNÉ - VENKOVSKÉ
	PLOCHY OBČANSKÉHO VYBAVENÍ - KOMERČNÍ ZAŘÍZENÍ MALÁ A STŘEDNÍ
	PLOCHY OBČANSKÉHO VYBAVENÍ - VEŘEJNÁ INFRASTRUKTURA
	PLOCHY OBČANSKÉHO VYBAVENÍ - TĚLOVÝCHOVA A SPORTOVNÍ ZAŘÍZENÍ
	PLOCHY VÝROBY A SKLADOVÁNÍ - SKLADOVÁNÍ
	PLOCHY VÝROBY A SKLADOVÁNÍ - ZEMĚLSKÁ VÝROBA
	PLOCHY TECHNICKÉ INFRASTRUKTURY
	PLOCHY VEŘEJNÝCH PROSTRANSTVÍ
	PLOCHY VEŘEJNÝCH PROSTRANSTVÍ - VEŘEJNÁ ZELEN
	PLOCHY DOPRAVNÍ INFRASTRUKTURY - ŽELEZNIČNÍ
	PLOCHY DOPRAVNÍ INFRASTRUKTURY - SILNIČNÍ
	PLOCHY ZELENÉ - SOUKROMÁ A VYHRAZENÁ
	PLOCHY ZELENÉ - PŘÍRODNÍHO CHARAKTERU
	PLOCHY VODNÍ A VODOHOSPODÁŘSKÉ
	PLOCHY ZEMĚLSKÉ
	PLOCHY PŘÍRODNÍ
	PLOCHY SMÍŠENÉ NEZASTAVĚNÉHO ÚZEMÍ
	LINOVÁ A DOPROVODNÁ ZELEN

LIMITY VYUŽITÍ ÚZEMÍ	
	OCHRANNÉ PÁSMO LETIŠTĚ RUŽYNĚ PRO VZDUŠNÁ VEDENÍ VN A VVN
	HLUKOVÉ OCHRANNÉ PÁSMO LETIŠTĚ RUŽYNĚ
	ORNITOLOGICKÉ OCHRANNÉ PÁSMO LETIŠTĚ RUŽYNĚ
	OCHRANNÉ PÁSMO LETIŠTĚ RUŽYNĚ PROTI KLAMNÝM SVĚTLŮM
	OCHRANNÉ PÁSMO RADIOKOMUNIKAČNÍCH LETECKÝCH POZEMNÍCH ZAŘÍZENÍ VHF
	VZDÁLENOST 50 M OD OKRAJE LESA
	PODDOLOVANÉ ÚZEMÍ
NA CELÉ ÚZEMÍ OBCE ZASAHLUJÍ OCHRANNÁ PÁSMO LETIŠTĚ RUŽYNĚ S VÝŠKOVÝM OMEZENÍM STAVĚB	
V OCHRANNÉM PÁSMU SE ZAKAZUJÍ LASEROVÝCH ZAŘÍZENÍ SEKTORU A I B LETIŠTĚ PRAHA/RUŽYNĚ	
CELÉ ÚZEMÍ OBCE JE SITUOVANO V OCHRANNÉM PÁSMU LETECKÝCH ZABEZPEČOVACÍCH ZAŘÍZENÍ MINISTERSTVA OBRANY	

DALŠÍ JEVY V ÚZEMÍ ÚZEMÍ	
	PRŮMĚRNÁ RETENCE
	POTENCIÁLNÍ NIVA
	HYDROLOGICKÉ POVODÍ 4. ŘÁDU
	HRANICE BIOCHOR

NEMOVITÁ KULTURNÍ PAMÁTKA	
	OCHRANNÉ PÁSMO NKP KLAŠTERA SV. FRANTIŠKA V HÁJKU
	ÚZEMÍ ARCHEOLOGICKÝCH NÁLEZŮ 1/2. KATEGORIE ZBYTEK ÚZEMÍ VE 3. KATEGORII
	VÝZNAMNÉ STAVBY
	URBANISTICKY HODNOTNÉ ÚZEMÍ
	VYHLÍDKA
	PAMÁTNÝ STROM

ÚZEMNÍ SYSTÉM EKOLOGICKÉ STABILITY (USES)	
	LOKÁLNÍ BIOCENTRUM (LBC)
	LOKÁLNÍ BIOKORIDOR (LBK)

DOPRAVNÍ INFRASTRUKTURA	
	STAV NÁVRH SILNICE III. TŘÍDY
	SILNICE III. TŘÍDY
	OBVLŮŽNÉ KOMUNIKACE
	KORIDOR DOPRAVNÍ STAVBY - ŽELEZNIČNÍ - TRATĚ Č. 120 (ÚSEK RUŽYNĚ - KLADNO (DUB))
	PŘELOŽKY A ZVYŠKOLENĚNÍ TRATĚ, VPS 0209 dle ZÚR STŘEDOČESKÉHO KRAJE
	ÚZEMNÍ REZERVA PRO PŘELOŽKU SILNICE I/101 DLE ZÚR STŘEDOČESKÉHO KRAJE
	ŽELEZNIČNÍ TRASY
	CYKLOTRASY
	CYKLOSTEZKY
	CHODNÍKY
	NÁVRH PĚŠÍCH PŘIPOJENÍ DLE ÚZEMNÍ STUDIE KRAJINY (ÚSK) SO ORP ČERNOŠICE
	NÁVRH TRANZITNÍ CYKLOPĚŠÍ MAGISTRÁLY DLE ÚSK

TECHNICKÁ INFRASTRUKTURA ENERGETIKA A SPOJE	
	NADZEMNÍ VEDENÍ VELMI VYSOKÉHO NAPĚTÍ 100 KV
	NADZEMNÍ VEDENÍ VYSOKÉHO NAPĚTÍ 22 KV
	POZEMNÍ KABELOVÉ VEDENÍ VYSOKÉHO NAPĚTÍ 22 KV
	TRAFOSTANICE STAV
	OCHRANNÉ PÁSMO NADZEMNÍHO EL. VEDENÍ
	SPOJE RSS-L
	KOMUNIKAČNÍ ZAŘÍZENÍ
	VEDENÍ VYSOKOTLAKÉHO PLYNOVODU NAD 40 BARŮ
	VEDENÍ PLYNOVODU VTL
	BEZPEČNOSTNÍ PÁSMO PLYNOVODU
	KATODOVÁ OCHRANA PLYNOVODU
	OCHRANNÉ PÁSMO KATODOVÉ OCHRANY PLYNOVODU
	REGULAČNÍ STANICE PLYNOVODU, STANICE KATODOVÉ OCHRANY

VODNÍ HOSPODÁŘSTVÍ	
	OCHRANNÉ PÁSMO VODNÍHO ZDROJE
	ČOV
	OCHRANNÉ PÁSMO ČOV

ZÁZNAM O ČINNOSTI	
Správní orgán, který ÚP Červeného Újezdu vydal usnesením č. 5/2022 ze dne 16. června 2022 jako upravené pozměnění č. 1/2022/ÚOP. Podpis oprávněné osoby pořizovatele: <b>Zastupitelstvo obce Červený Újezd</b>	
Datum nabytí účinnosti ÚP:	2. července 2022
Pořizovatel:	Obecní úřad Červený Újezd
Oprávněná úřední osoba pořizovatele jméno a příjmení:	Václav Ladman
Funkce:	starosta obce (otisk úředního razítka)

## ODŮVODNĚNÍ ÚZEMNÍHO PLÁNU ČERVENÉHO ÚJEZDU

### D1 koordinační výkres 1:5000

PROJEKTANT:  
FOGLAR ARCHITECTS  
ING. AKAD. ARCH. PETR FOGLAR  
AUT. ARCHITEKT ČKA 002667  
KUBIŠTOVA 6/1101, PRAHA 4  
KANCELÁŘ TROJICKÁ 1/386, PRAHA 2

ZPRACOVATELÉ:  
ING. AKAD. ARCH. PETR FOGLAR  
ING. ARCH. ZUZANA FOGLAROVÁ  
ING. ARCH. JAKUB KOLÍN

OBJEDNATEL / POŘIZOVATEL:  
OBEC ČERVENÝ ÚJEZD / OBECNÍ ÚŘAD ČERVENÝ ÚJEZD  
STAROSTA: VÁCLAV LADMAN  
ČERVENÝ ÚJEZD 26, 273 51 UNHOŠŤ  
TEL.: 312 698 428, email: obecnurad@cervenyujezd.com, www.cervenuyjezd.com

ZHOTOVITEL A VÝKONNÝ POŘIZOVATEL:  
PRISVICH, s.r.o.  
JEJEDNATEL: ING. LADISLAV VICH  
NAD ORIONEM 140, 252 06 DAVLE, IČO: 271101053  
TEL.: 241 444 053