

LEGENDA

doprava		
STAV	NÁVRH	
		SILNICE III.TŘÍDY
		ŽELEZNIČNÍ TRÁŤ
		ŽELEZNIČNÍ/AUTOBUSOVÁ ZASTÁVKA
		CYKLOSTEZKA/ ZNAČENÁ CYKLOTRASA
		OCHRANNÉ PÁSMO KOMUNIKACE
		OCHRANNÉ PÁSMO DRÁHY
		OCHRANNÉ PÁSMO LETECKÝCH POZEMNÍCH ZAŘÍZENÍ
		OCHRANNÉ PÁSMO LETIŠTĚ VÁCLAVA HAVLA PRAHA omezení staveb vzdušného vedení VN a VVN
		OCHRANNÉ PÁSMO LETIŠTĚ VÁCLAVA HAVLA PRAHA výškové omezení staveb
		OCHRANNÉ PÁSMO LETIŠTĚ VÁCLAVA HAVLA PRAHA se zákazem laserových zařízení (celé řeš. území; vyznačena hranice mezi sektory A a B)
		OCHRANNÉ PÁSMO LETIŠTĚ VÁCLAVA HAVLA PRAHA výškové omezení staveb; ochranné pásmo pro RWY 04/22 pro RWY 06R/24L pro RWY 06/24 a RWY 12/30

elektrická energie		
		NADZEMNÍ VEDENÍ 110 kV
		NADZEMNÍ VEDENÍ 22 kV
		KABELOVÉ VEDENÍ 22 kV
		TRAFOSTANICE
		OCHRANNÉ PÁSMO VEDENÍ EL. ENERGIE

zásobování plynem		
		PLYNOVOD VVTL
		PLYNOVOD VTL
		PLYNOVOD STL
		OCHRANNÉ PÁSMO zobrazeno pouze u VVTL, VTL
		BEZPEČNOSTNÍ PÁSMO

telekomunikace		
		RADIORELEOVÉ TRASY
		TELEKOMUNIKAČNÍ KABEL
		telekomunikační síť v zastavěném území nezobrazena
		TELEKOMUNIKAČNÍ ZAŘÍZENÍ

vodní hospodářství		
		VODOVOD
		VODOJEM
		OCHRANNÉ PÁSMO VODNÍHO ZDROJE na hranici řeš. úz. (Hostivice)
		KANALIZACE
		ČIŠTÍRNA ODPADNÍCH VOD
		ZÁPLAVOVÉ ÚZEMÍ Q ₁₀₀
		AKTIVNÍ ZÓNA ZÁPLAVOVÉHO ÚZEMÍ

ochrana kulturních hodnot		
		OCHRANNÉ PÁSMO NEMOVITÉ KULT. PAMÁTKY františkánský klášter v Hájků
		ÚZEMÍ S ARCHEOLOGICKÝMI NÁLEZY zobrazena kat. I; zbytek území kat. III
		ARCHITEKTONICKÝ VÝZNAMNÉ STAVBY (z dat ÚAP)

ochrana přírody a půdního fondu		
		PŘÍRODNÍ PAMÁTKA HOSTIVICKÉ RYBNÍKY na hranici řeš. úz. (Hostivice)
		OCHRANNÉ PÁSMO PŘÍRODNÍ PAMÁTKY
		INVESTICE DO PŮDY - ODVODNĚNÍ hlavní odvodňovací zařízení; odvodňovací plocha

zájmy MO ČR		
		CELÉ ÚZ.
		OBJEKT DŮLEŽITÝ PRO OBRANU STÁTU
		OCHRANNÉ PÁSMO OBJEKTU DŮLEŽITÉHO PRO OBRANU

ostatní		
		OBJEKT POŽÁRNÍ OCHRANY
		OCHRANNÉ PÁSMO NRBK

PŮR, ZŮR a nadřazené záměry		
		CELÉ ÚZ.
		CELÉ ÚZ.
		ROZVOJOVÁ OBLAST OB1
		OBLAST KRAJINNÉHO RÁZU 11 - Kladensko
		KORIDOR PRO EL. VEDENÍ 400 kV TR Výškov - TR Reporyje
		ROZVODNA EL. ENERGIE (zrealizována)

LEGENDA

	HRANICE ŘEŠENÉHO ÚZEMÍ
	HRANICE ZASTAVĚNÉHO ÚZEMÍ vymezená k 1.3.2022
	ZASTAVITELNÉ PLOCHY
	PLOCHY PŘESTAVEB
	PLOCHY ZMĚN V KRAJINĚ

plochy s rozdílným způsobem využití

PLOCHY stabilizované	PLOCHY změn	
		BH BYDLENÍ v bytových domech
		BI BYDLENÍ v rodinných domech
		SM SMÍŠENÉ OBYTNÉ městské
		SV SMÍŠENÉ OBYTNÉ venkovské
		RI REKREACE individuální
		OV OBČANSKÉ VYBAVENÍ veřejná vybavenost
		OK OBČANSKÉ VYBAVENÍ komerční
		OH OBČANSKÉ VYBAVENÍ hřbitovy
		ZV VEŘEJNÁ PROSTRANSTVÍ veřejná zeleň
		PV VEŘEJNÁ PROSTRANSTVÍ veřejné prostory
		DS DOPRAVNÍ INFRASTRUKTURA silniční
		DZ DOPRAVNÍ INFRASTRUKTURA železniční
		TI TECHNICKÁ INFRASTRUKTURA inženýrské sítě
		V VÝROBA A SKLADOVÁNÍ
		W PLOCHY VODNÍ A VODOHODPODÁŘSKÉ
		NZ PLOCHY ZEMĚDĚLSKÉ
		NS PLOCHY SMÍŠENÉ NEZASTAVĚNÉHO ÚZEMÍ
		ZP ZELEN přírodního charakteru
		BL1 INDEX OZNAČUJÍCÍ SPECIFICKOU REGULACI s vyznačením hranice regulace (pokud je rozdílná v rámci jedn
		BL1

územní systém ekologické stability


STAV	NÁVRH	
		RBK - REGIONÁLNÍ BIOKORIDORY
		LBC - LOKÁLNÍ BIOCENTRA
		LBK - LOKÁLNÍ BIOKORIDORY

Celé území obce Chýně je situováno v ochranném pásmu radiolokačního zařízení Ministerstva obrany (dle ÚAP [jev 102a]).

Celé území obce Chýně je zájmovým územím Ministerstva obrany z hlediska povolování vyjmenovaných druhů staveb (dle ÚAP [jev 119]).

Do částí území obce Chýně zasahují zájmová území Ministerstva obrany pro nadzemní stavby (dle ÚAP [jev 82a]) a objektů důležitých pro obranu státu včetně zájmových území objektů důležitých pro obranu státu (dle ÚAP [jev 107]).

KOORDINAČNÍ VÝKRES

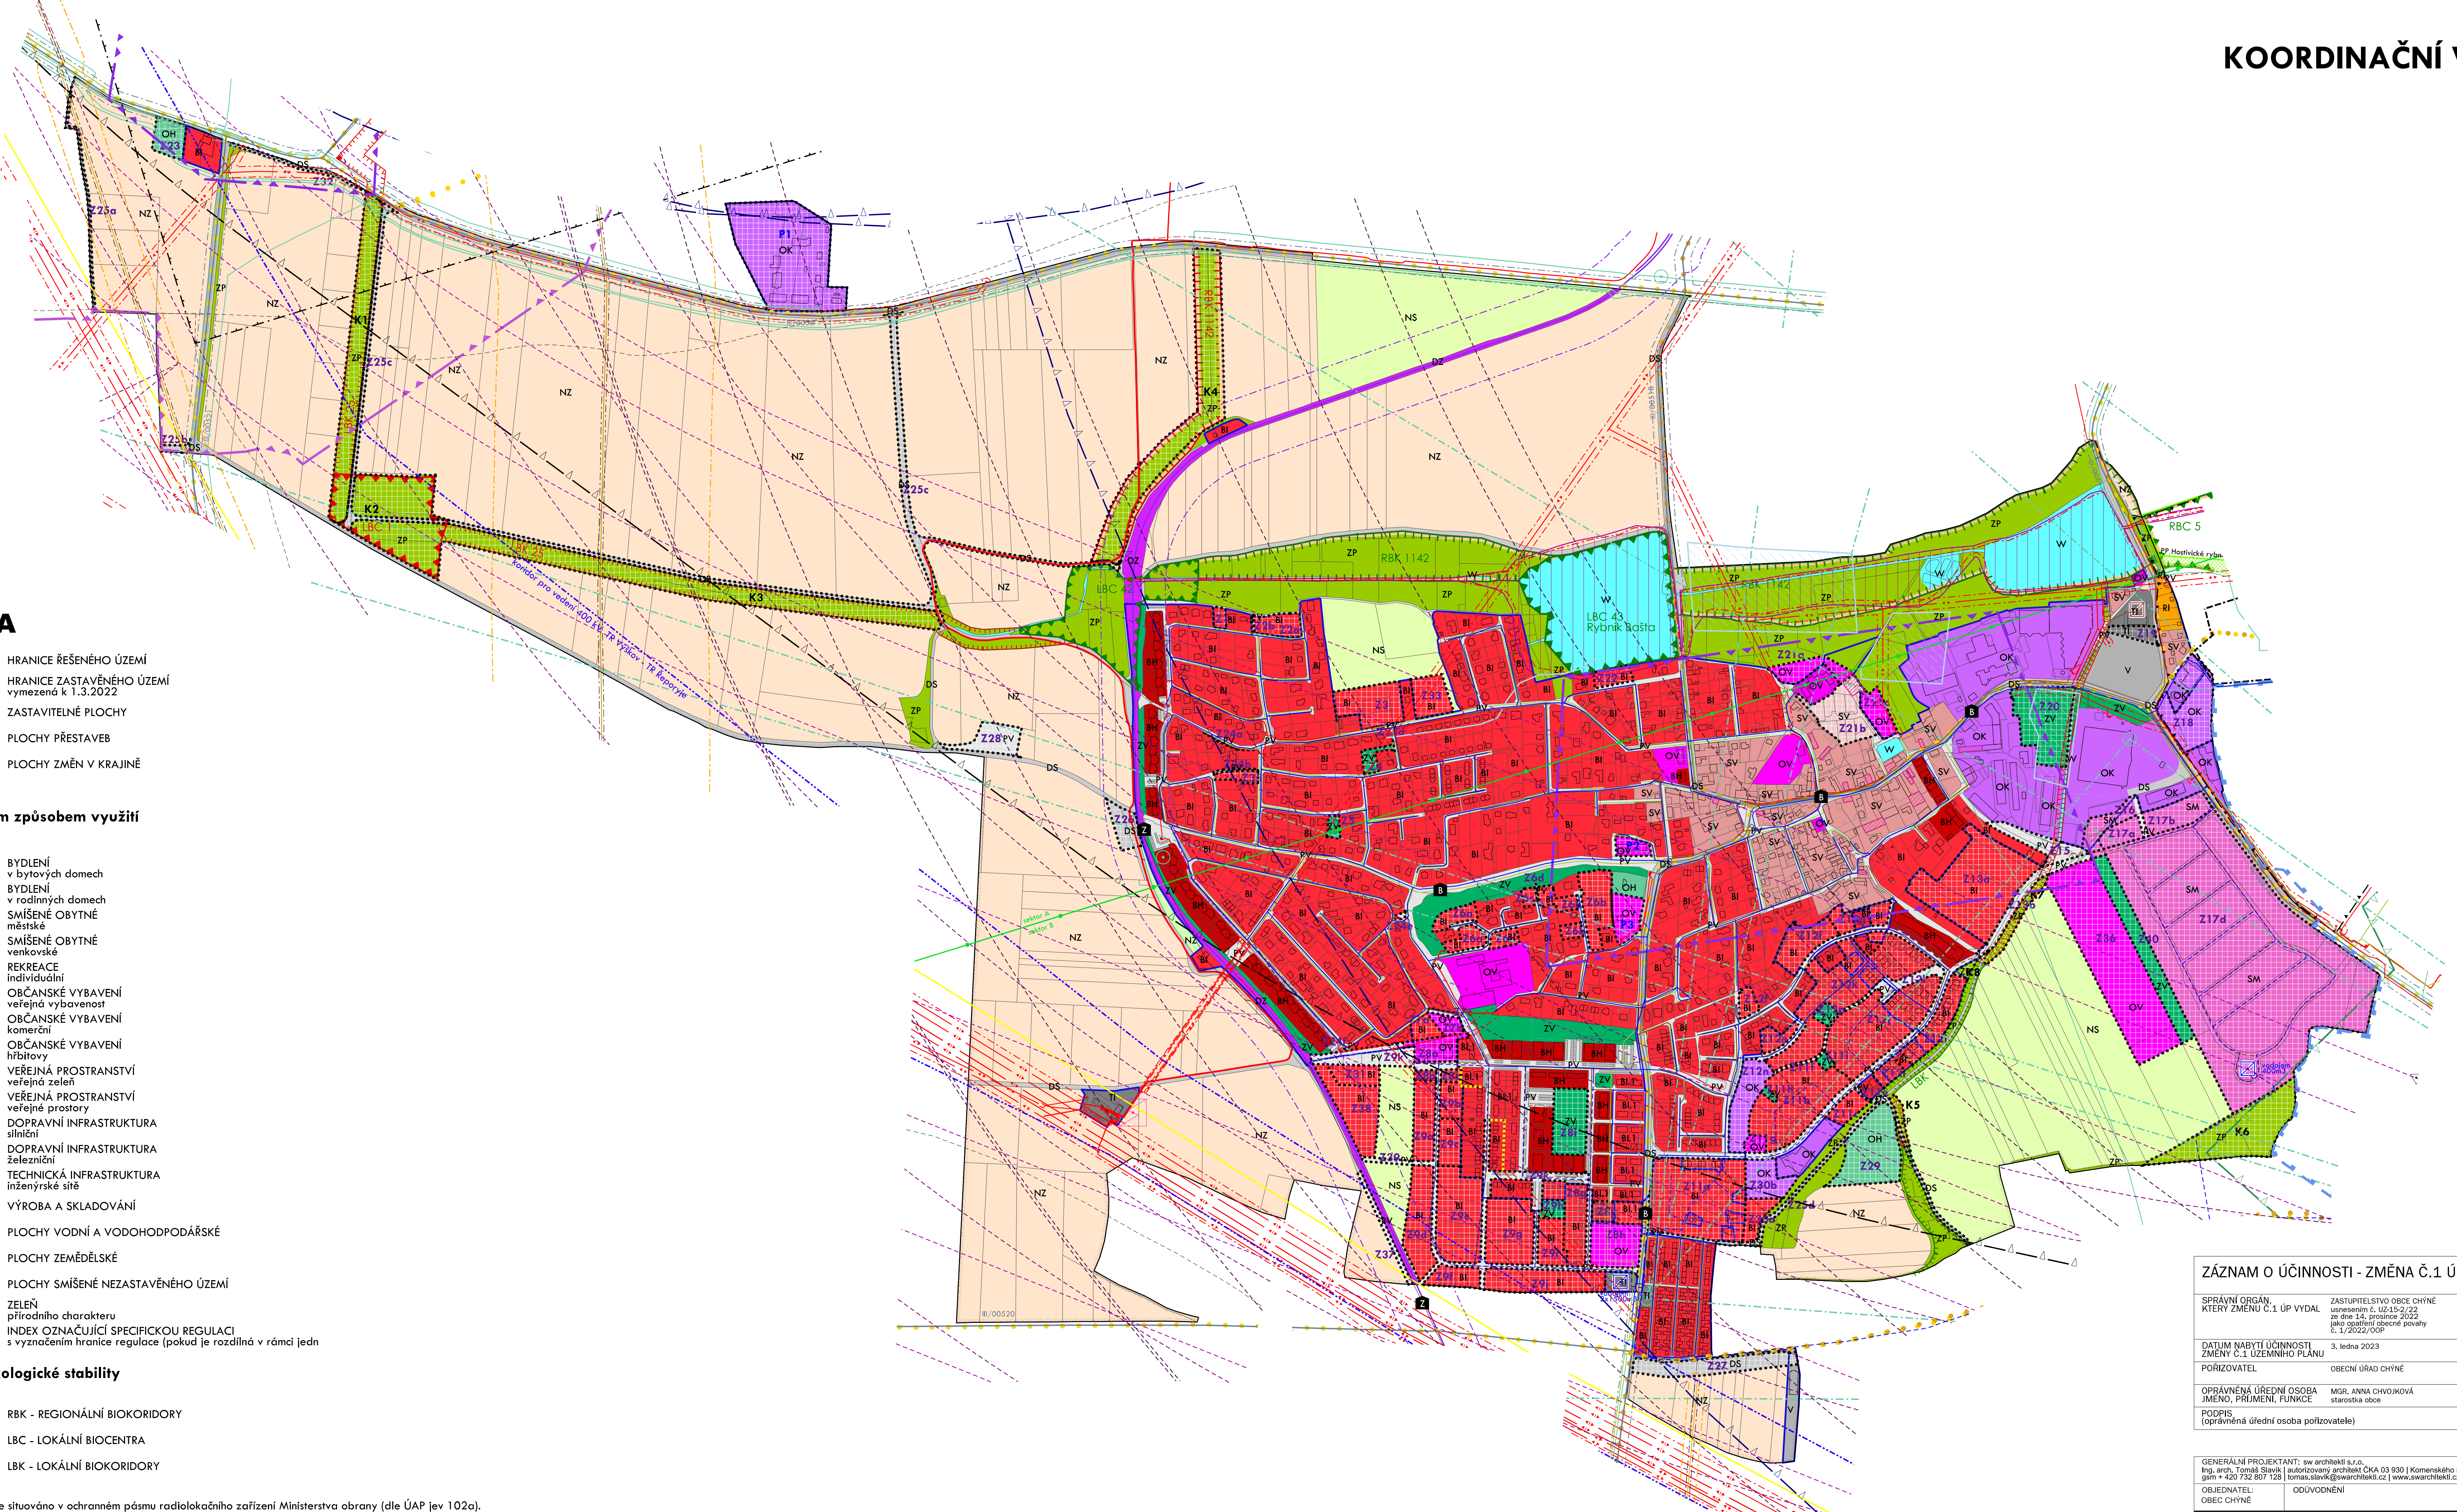

ZÁZNAM O ÚČINNOSTI - ZMĚNA Č.1 ÚP CHÝNĚ			
SPRÁVNÍ ORGÁN, KTERÝ ZMĚNU Č.1 ÚP VYDAL		ZASTUPITELSTVO OBCE CHÝNĚ usnesením č. 15-2/22 ze dne 14. prosince 2022 jako opatření obecní povahy č. 1/2022/ÚP	
DATUM NABYTÍ ÚČINNOSTI ZMĚNY Č.1 ÚZEMNÍHO PLÁNU		3. ledna 2023	
PORIZOVATEL		OBECNÍ ÚŘAD CHÝNĚ	
OPRAVNĚNÁ ÚŘEDNÍ OSOBA JMENO, PŘÍJMENÍ, FUNKCE		MGR. ANNA CHOVIKOVÁ starostka obce	
PODPIS (oprávněná úřední osoba pořizovatele)		otisk úředního razítka pořizovatele	

GENERÁLNÍ PROJEKTANT: sw architekti s.r.o. Ing. arch. Tomáš Slavík autorizovaný architekt ČKA 03 930 Komenského nám.17, 561 12, Brandýs nad Orlicí gsm + 420 732 807 128 tomas.slavik@swarchitekti.cz www.swarchitekti.cz			
OBJEDNATEL: OBEC CHÝNĚ	ODVODNĚNÍ	Č. ZAKÁZKY:	DATUM: listopad 2022
ÚZEMNÍ PLÁN CHÝNĚ- změna č.1		MĚŘÍTKO	Č. VÝKRESU
KOORDINAČNÍ VÝKRES		1:5 000	B/II.2