

## LEGENDA

doprava	
STAV	NÁVRH
	SILNICE III.TŘÍDY
	ŽELEZNIČNÍ TRÁŤ
	ŽELEZNIČNÍ/AUTOBUSOVÁ ZASTÁVKA
	CYKLOSTEZKA/ ZNAČENÁ CYKLOTRASA
	OCHRANNÉ PÁSMO KOMUNIKACE
	OCHRANNÉ PÁSMO DRÁHY
	OCHRANNÉ PÁSMO LETECKÝCH POZEMNÍCH ZAŘÍZENÍ
	OCHRANNÉ PÁSMO LETIŠTĚ VÁCLAVA HAVLA PRAHA omezení staveb vzdáleného vedení VN a VVN
	OCHRANNÉ PÁSMO LETIŠTĚ VÁCLAVA HAVLA PRAHA výškové omezení staveb
	OCHRANNÉ PÁSMO LETIŠTĚ VÁCLAVA HAVLA PRAHA se zákazem laserových zařízení (celé řeš. území; vyznačena hranice mezi sektory A a B)
	OCHRANNÉ PÁSMO LETIŠTĚ VÁCLAVA HAVLA PRAHA výškové omezení staveb; ochranné pásmo pro RWY 04/22 pro RWY 06R/24L a RWY 12/30

elektrická energie	
	NADZEMNÍ VEDENÍ 110 kV
	NADZEMNÍ VEDENÍ 22 kV
	KABELOVÉ VEDENÍ 22 kV
	TRAFOSTANICE
	OCHRANNÉ PÁSMO VEDENÍ EL. ENERGIE

zásobování plynem	
	PLYNOVOD VVT
	PLYNOVOD VTL
	PLYNOVOD STL
	OCHRANNÉ PÁSMO zobrazeno pouze u VVT, VTL
	BEZPEČNOSTNÍ PÁSMO

telekomunikace	
	RADIORELÉOVÉ TRASY
	TELEKOMUNIKAČNÍ KABEL
	telekomunikační síť v zastavěném území nezobrazena
	TELEKOMUNIKAČNÍ ZAŘÍZENÍ

vodní hospodářství	
	VODOVOD
	VODOJEM
	OCHRANNÉ PÁSMO VODNÍHO ZDROJE na hranici řeš. úz. (Hostivice)
	KANALIZACE
	ČIŠTÍRNA ODPADNÍCH VOD
	ZÁPLAVOVÉ ÚZEMÍ Q <sub>100</sub>
	AKTIVNÍ ZÓNA ZÁPLAVOVÉHO ÚZEMÍ

ochrana kulturních hodnot	
	OCHRANNÉ PÁSMO NEMOVITÉ KULT. PAMÁTKY františkánský klášter v Hájků
	ÚZEMÍ S ARCHEOLOGICKÝMI NÁLEZY zobrazena kat. I; zbytek území kat. III
	ARCHITEKTONICKY VÝZNAMNÉ STAVBY (z dat ÚAŘ)

ochrana přírody a půdního fondu	
	PŘÍRODNÍ PAMÁTKA HOSTIVICKÉ RYBNÍKY na hranici řeš. úz. (Hostivice)
	OCHRANNÉ PÁSMO PŘÍRODNÍ PAMÁTKY
	INVESTICE DO PŮDY - ODVODNĚNÍ hlavní odvodňovací zařízení; odvodňovací plocha

zájmy MO ČR	
	OCHRANNÉ PÁSMO RADARU KBELY
	OBJEKT DŮLEŽITÝ PRO OBRANU STÁTU
	OCHRANNÉ PÁSMO OBJEKTU DŮLEŽITÉHO PRO OBRANU

ostatní	
	OBJEKT POŽÁRNÍ OCHRANY
	OCHRANNÉ PÁSMO NRBK

PŮR, ZŮR a nadřazené záměry	
	ROZVOJOVÁ OBLAST OB1
	OBLAŠT KRAJINNÉHO ŘÁZU 11 - Kladensko
	KORIDOR PRO EL. VEDENÍ 400 kV TR Výškov - TR Reporyje
	ROZVODNA EL. ENERGIE (zrealizováno)

## LEGENDA

	HRANICE ŘEŠENÉHO ÚZEMÍ
	HRANICE ZASTAVĚNÉHO ÚZEMÍ vymezené k 1.1.2021
	ZASTAVITELNÉ PLOCHY
	PLOCHY PŘESTAVEB
	PLOCHY ZMĚN V KRAJINĚ


## plochy s rozdílným způsobem využití

PLOCHY stabilizované	PLOCHY změn	
		BYDLENÍ v bytových domech
		BYDLENÍ v rodinných domech
		SMÍŠENÉ OBYTNÉ městské
		SMÍŠENÉ OBYTNÉ venkovské
		REKREACE individuální
		OBČANSKÉ VYBAVENÍ veřejná vybavenost
		OBČANSKÉ VYBAVENÍ komerční
		OBČANSKÉ VYBAVENÍ hřbitovy
		VEŘEJNÁ PROSTRANSTVÍ veřejná zeleň
		VEŘEJNÁ PROSTRANSTVÍ veřejné prostory
		DOPRAVNÍ INFRASTRUKTURA silniční
		DOPRAVNÍ INFRASTRUKTURA železniční
		TECHNICKÁ INFRASTRUKTURA inženýrské sítě
		VÝROBA A SKLADOVÁNÍ
		PLOCHY VODNÍ A VODOHODPODÁŘSKÉ
		PLOCHY ZEMĚDĚLSKÉ
		PLOCHY SMÍŠENÉ NEZASTAVĚNÉHO ÚZEMÍ
		ZELENÍ přírodního charakteru

## územní systém ekologické stability

STAV	NÁVRH	
		RKB - REGIONÁLNÍ BOKORIDORY
		LBC - LOKÁLNÍ BIOCENTRA
		LBK - LOKÁLNÍ BOKORIDORY

Celé správní území obce se nachází ve vymezeném území Ministerstva obrany.

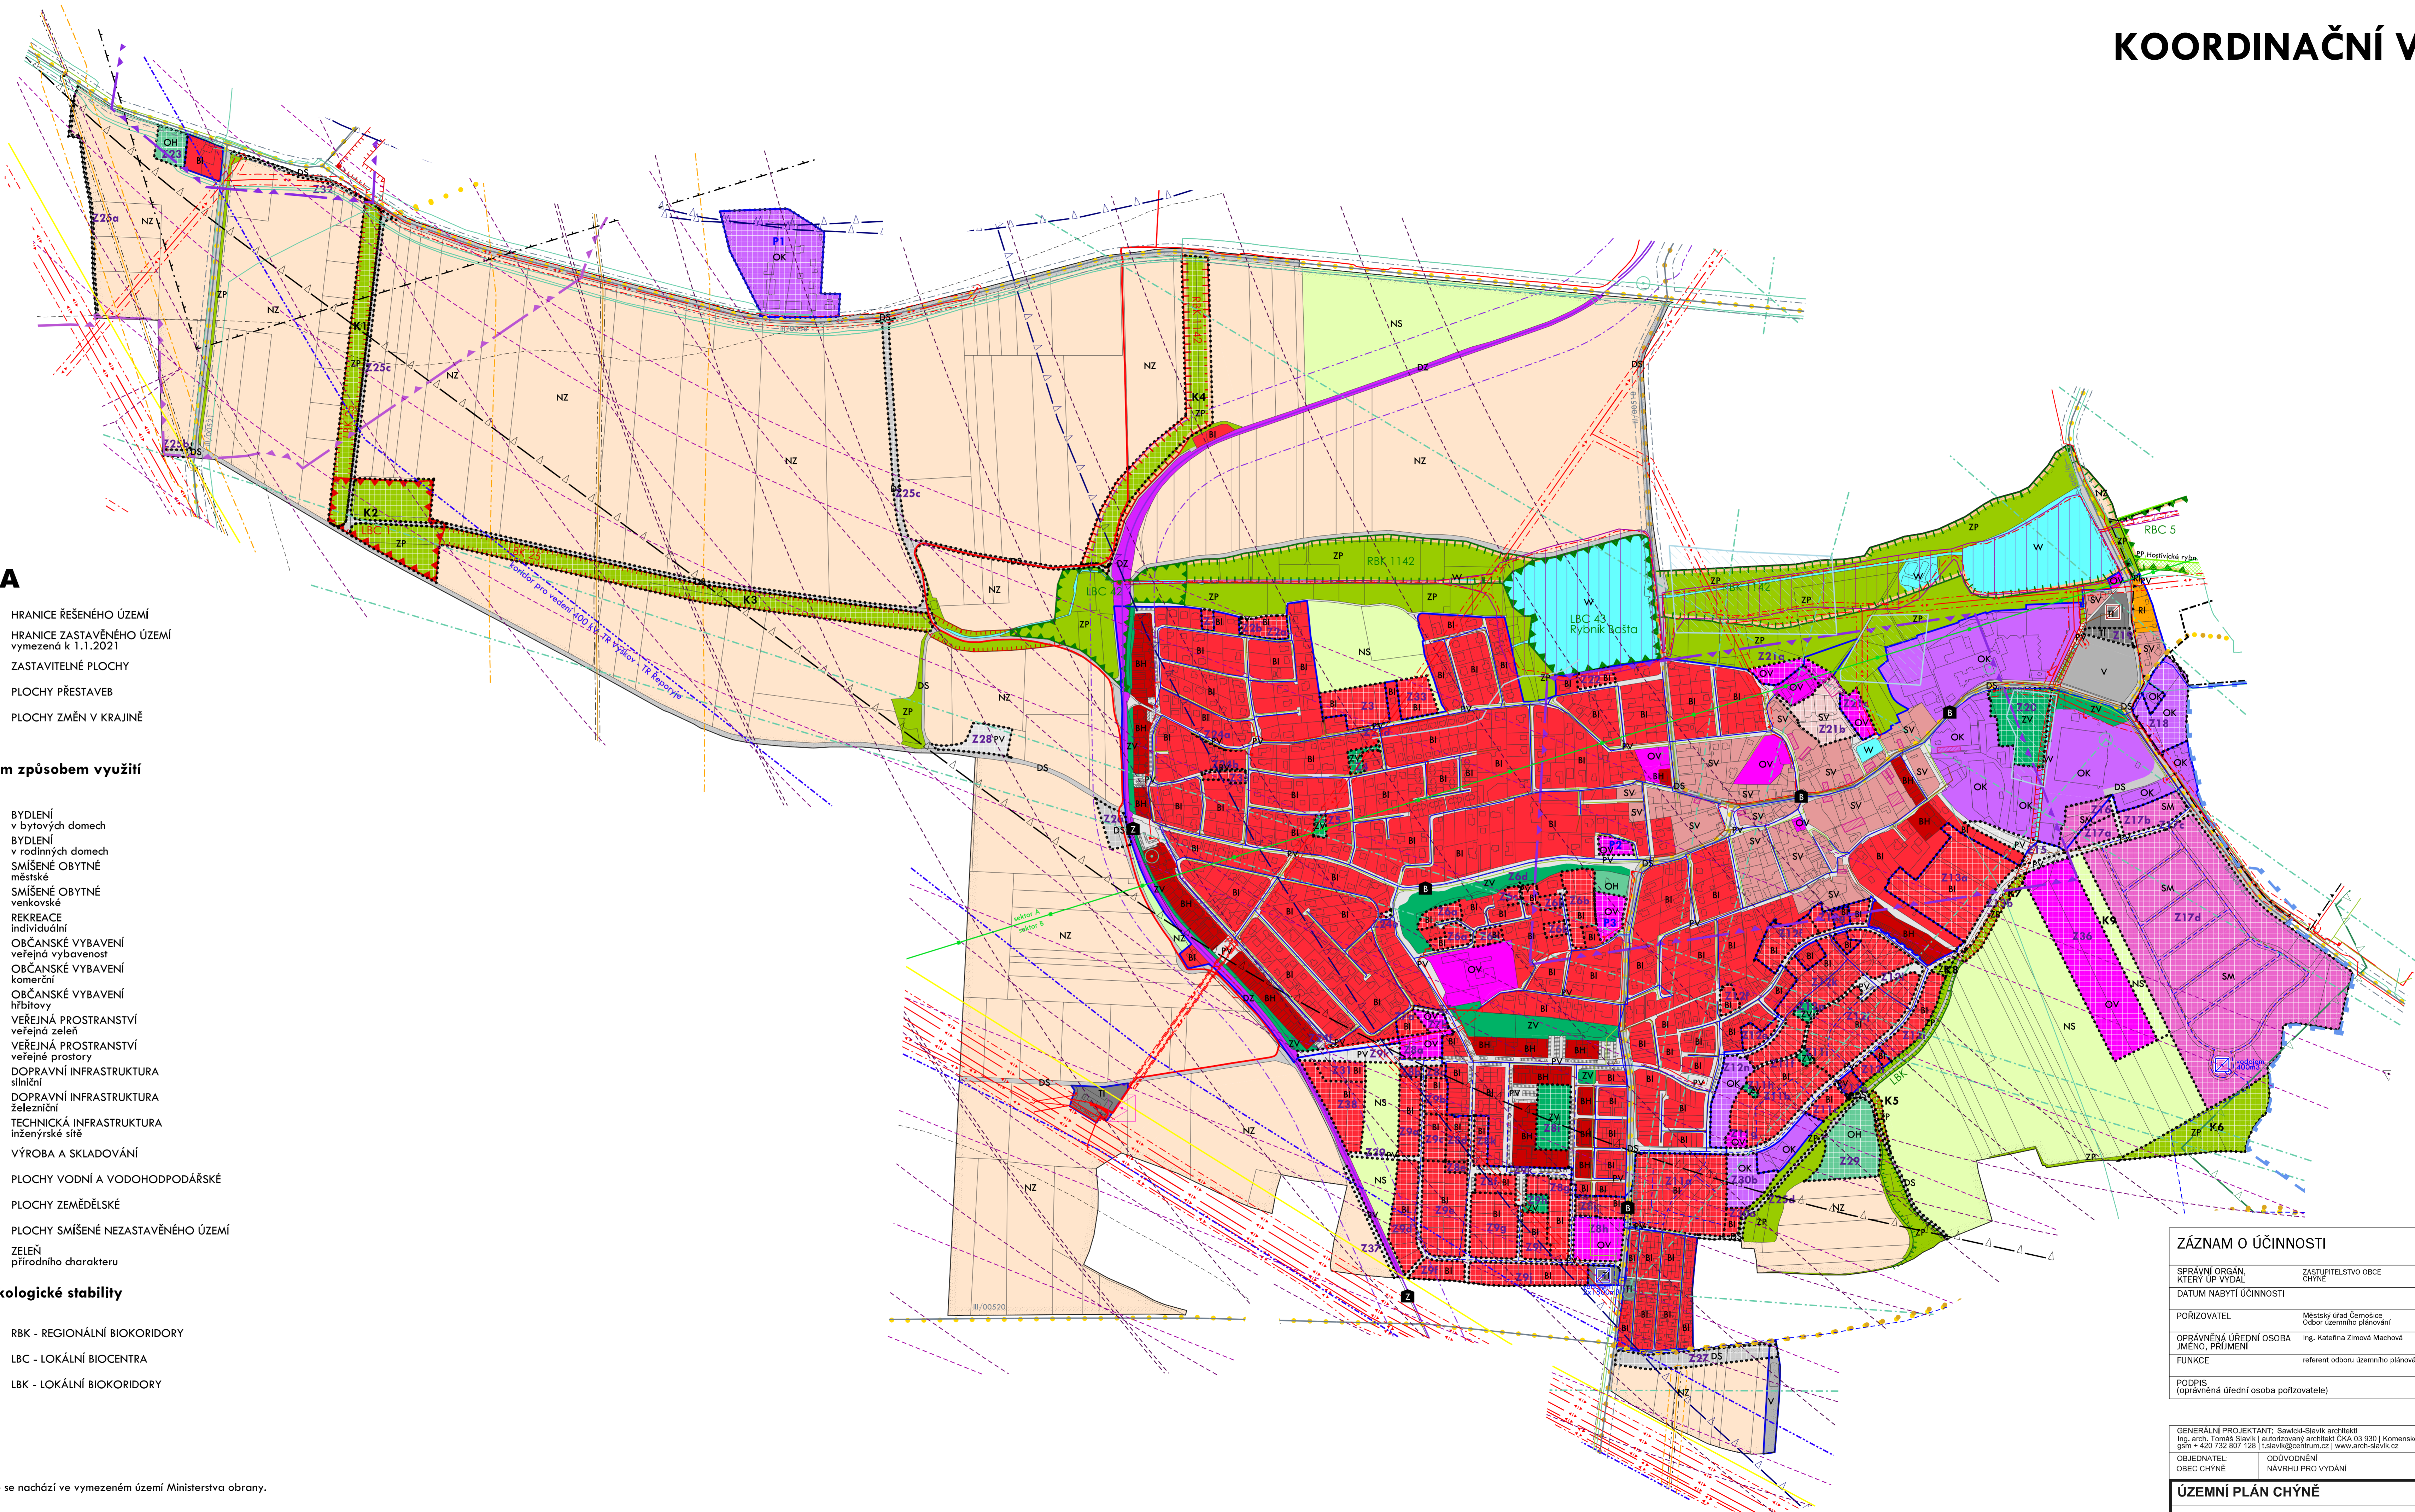

## ZÁZNAM O ÚČINNOSTI

SPRÁVNÍ ORGÁN, KTERÝ UP VYDAL	ZASTUPITELSTVO OBCE CHYNĚ
DATUM NABYTÍ ÚČINNOSTI	
PORÍZOVATEL	Městský úřad Černošice Odbor územního plánování
OPRAVNĚNÁ ÚŘEDNÍ OSOBA JMÉNO, PŘÍJMĚNÍ	Ing. Kateřina Zimová Machová
FUNKCE	referent odboru územního plánování
PODPIS (oprávněná úřední osoba pořizovatele)	otisk úředního razítka pořizovatele

GENÉRALNÍ PROJEKTANT: Slavicki-Slavik architekti  
Ing. arch. Tomáš Slavík | autorizovaný architekt ČKA 03 930 | Komenského nám.17, 561 12 Brandýs nad Ohří |  
gsm + 420 732 807 128 | t.slavik@centrum.cz | www.arch-slavik.cz

OBJEDNATEL: OBUČEK CHYNĚ ODVODNĚNÍ NÁVRHU PRO VYDÁNÍ Č. ZAKÁZKY: 67-3 DATUM: říjen 2021

ÚZEMNÍ PLÁN CHYNĚ	MĚŘÍTKO	C. VÝKRESU
KOORDINAČNÍ VÝKRES	1:5 000	B/II.2