

KOORDINAČNÍ VÝKRES

Úplné znění po vydání změny č.1

LEGENDA

doprava	
STAV	NÁVRH
	SILNICE III.TŘÍDY
	ŽELEZNIČNÍ TRÁŤ
	ŽELEZNIČNÍ/AUTOBUSOVÁ ZASTÁVKA
	CYKLOSTEZKA/ ZNAČENÁ CYKLOTRASA
	OCHRANNÉ PÁSMA KOMUNIKACE
	OCHRANNÉ PÁSMA DRÁHY
	OCHRANNÉ PÁSMA LETECKÝCH POZEMNÍCH ZAŘÍZENÍ
	OCHRANNÉ PÁSMA LETIŠTĚ VÁCLAVA HAVLA PRAHA omezování staveb vzdáleného vedení VN a VVN
	OCHRANNÉ PÁSMA LETIŠTĚ VÁCLAVA HAVLA PRAHA výškové omezení staveb
	OCHRANNÉ PÁSMA LETIŠTĚ VÁCLAVA HAVLA PRAHA se zákazem laserových zařízení (celé řeš. území; vyznačena hranice mezi sektory A a B)
	OCHRANNÉ PÁSMA LETIŠTĚ VÁCLAVA HAVLA PRAHA výškové omezení staveb; ochranné pásmo pro RWY 04/22 pro RWY 06R/24L a RWY 12/30

elektrická energie	
	NADZEMNÍ VEDENÍ 110 kV
	NADZEMNÍ VEDENÍ 22 kV
	KABELOVÉ VEDENÍ 22 kV
	TRAFOSTANICE
	OCHRANNÉ PÁSMA VEDENÍ EL. ENERGIE

zásobování plynem	
	PLYNOVOD VVT
	PLYNOVOD VTL
	PLYNOVOD STL
	OCHRANNÉ PÁSMA zobrazeno pouze u VVT, VTL
	BEZPEČNOSTNÍ PÁSMA

telekomunikace	
	RADIORELEOVÉ TRASY
	TELEKOMUNIKAČNÍ KABEL
	telekomunikační síť v zastavěném území nezobrazena
	TELEKOMUNIKAČNÍ ZAŘÍZENÍ

vodní hospodářství	
	VODOVOD
	VODOJEM
	OCHRANNÉ PÁSMA VODNÍHO ZDROJE na hranici řeš. úz. (Hostivice)
	KANALIZACE
	ČIŠTÍRNA ODPADNÍCH VOD
	ZÁPLAVOVÉ ÚZEMÍ Q ₁₀₀
	AKTIVNÍ ZÓNA ZÁPLAVOVÉHO ÚZEMÍ

ochrana kulturních hodnot	
	OCHRANNÉ PÁSMA NEMOVITÉ KULT. PAMÁTKY františkánský klášter v Hájků
	ÚZEMÍ S ARCHEOLOGICKÝMI NÁLEZY zobrazena kat. I, zbytek území: kat. III
	ARCHITEKTONICKY VÝZNAMNÉ STAVBY (z dat ÚAP)

ochrana přírody a půdního fondu	
	PŘÍRODNÍ PAMÁTKA HOSTIVICKÉ RYBNÍKY na hranici řeš. úz. (Hostivice)
	OCHRANNÉ PÁSMA PŘÍRODNÍ PAMÁTKY
	INVESTICE DO PŮDY - ODVODNĚNÍ hlavní odvodňovací zařízení; odvodňovací plocha

zájmy MO ČR	
	OCHRANNÉ PÁSMA RADARU KBELY
	OBJEKT DŮLEŽITÝ PRO OBRANU STÁTU
	OCHRANNÉ PÁSMA OBJEKTU DŮLEŽITÉHO PRO OBRANU

ostatní	
	OBJEKT POŽÁRNÍ OCHRANY
	OCHRANNÉ PÁSMA NRBK

PŮR, ZŮR a nadřazené záměry	
	ROZVOJOVÁ OBLAST OB1
	OBLAST KRAJINNÉHO RÁZU 11 - Kladensko
	KORIDOR PRO EL. VEDENÍ 400 kV TR Výškov - TR Reporyje
	ROZVODNA EL. ENERGIE (zrealizována)

LEGENDA

	HRANICE ŘEŠENÉHO ÚZEMÍ
	HRANICE ZASTAVĚNÉHO ÚZEMÍ vymezené k 1.3.2022
	ZASTAVITELNÉ PLOCHY
	PLOCHY PŘESTAVEB
	PLOCHY ZMĚN V KRAJINĚ

plochy s rozdílným způsobem využití

PLOCHY stabilizované	PLOCHY změn	
		BYDLENÍ v bytových domech
		BYDLENÍ v rodinných domech
		SMÍŠENÉ OBYTNÉ městské
		SMÍŠENÉ OBYTNÉ venkovské
		REKREACE individuální
		OBČANSKÉ VYBAVENÍ veřejná vybavenost
		OBČANSKÉ VYBAVENÍ komerční
		OBČANSKÉ VYBAVENÍ hřbitovy
		VEŘEJNÁ PROSTRANSTVÍ veřejná zeleň
		VEŘEJNÁ PROSTRANSTVÍ veřejné prostory
		DOPRAVNÍ INFRASTRUKTURA silniční
		DOPRAVNÍ INFRASTRUKTURA železniční
		TECHNICKÁ INFRASTRUKTURA inženýrské sítě
		VÝROBA A SKLADOVÁNÍ
		PLOCHY VODNÍ A VODOHODPODÁRSKÉ
		PLOCHY ZEMĚDĚLSKÉ
		PLOCHY SMÍŠENÉ NEZASTAVĚNÉHO ÚZEMÍ
		ZELENÍ přírodního charakteru
		INDEX OZNAČUJÍCÍ SPECIFICKOU REGULACI s vyznačením hranice regulace (pokud je rozdílná v rámci jedné plochy)


územní systém ekologické stability

STAV	NÁVRH	
		RKB - REGIONÁLNÍ BIODORIDORY
		LBC - LOKÁLNÍ BIOCENRA
		LBK - LOKÁLNÍ BIODORIDORY

Celé území obce Chýně je situováno v ochranném pásmu radiolokačního zařízení Ministerstva obrany (dle ÚAP [jev 102a]).

Celé území obce Chýně je zájmovým územím Ministerstva obrany z hlediska povolování výjmenovaných druhů staveb (dle ÚAP [jev 119]).

Do částí území obce Chýně zasahují zájmová území Ministerstva obrany pro nadzemní stavby (dle ÚAP [jev 82a]) a objektů důležitých pro obranu státu včetně zájmových území objektů důležitých pro obranu státu (dle ÚAP [jev 107]).

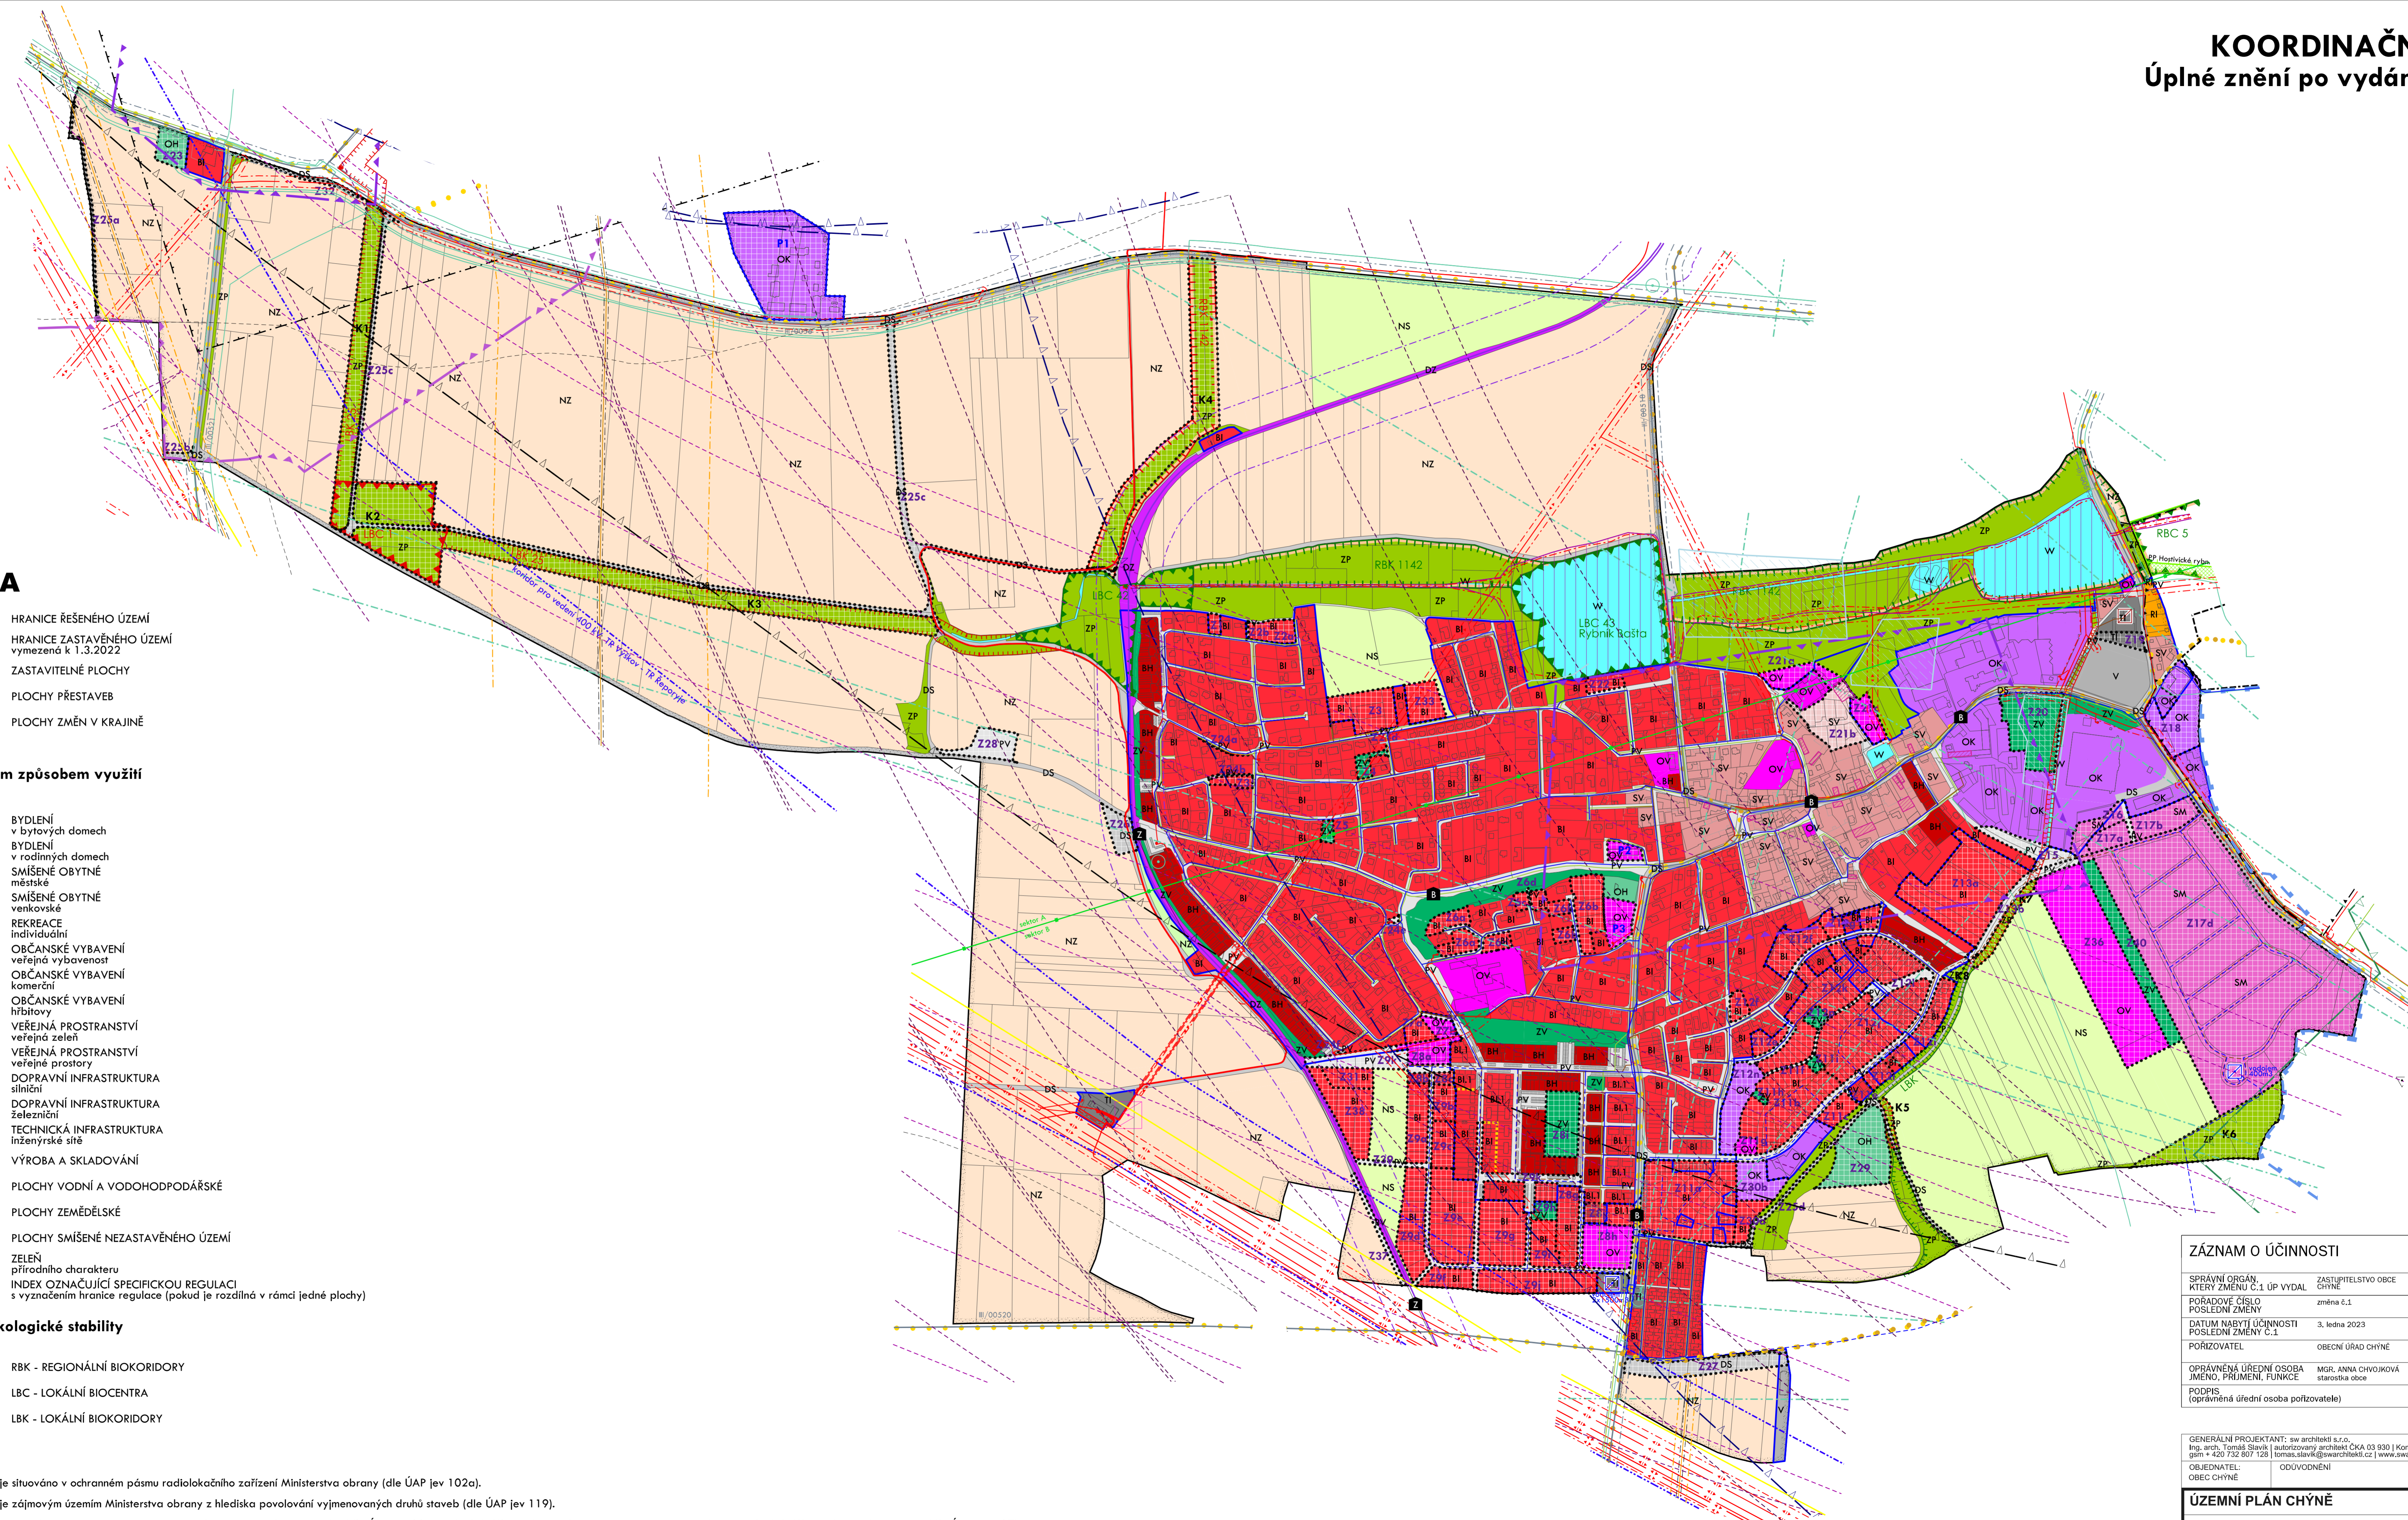

ZÁZNAM O ÚČINNOSTI

SPRÁVNÍ ORGÁN, KTERÝ ZMĚNU Č.1 UP VYDAL	ZASTUPITELSTVO OBCE CHÝNĚ
PORADOVÉ ČÍSLO POSLEDNÍ ZMĚNY	změna č.1
DATUM NABYTÍ ÚČINNOSTI POSLEDNÍ ZMĚNY Č.1	3. ledna 2023
PORIZOVATEL	OBECNÍ ÚŘAD CHÝNĚ
OPRAVNĚNÁ ÚŘEDNÍ OSOBA JMÉNO, PŘÍJMENÍ, FUNKCE	MGR. ANNA CHOVIKOVÁ starostka obce
PŮDPIS (oprávněná úřední osoba pořizovatele)	otisk úředního razítka pořizovatele

GENÉRALNÍ PROJEKTANT: sw architekti s.r.o.
Ing. arch. Tomáš Slavík | autorizovaný architekt ČKA 03 930 | Komenského nám.17, 561 12 Brandýs nad Orlicí |
gsm + 420 732 807 128 | tomas.slavik@swarchitekti.cz | www.swarchitekti.cz

OBJEDNATEL: OBEC CHÝNĚ ODŮVODNĚNÍ Č. ZAKÁZKY: DATUM: prosinec 2022

ÚZEMNÍ PLÁN CHÝNĚ	MĚŘÍTKO	Č. VÝRĚSU
KOORDINAČNÍ VÝKRES	1:5 000	B/II.2