

LEGENDA

| STAV | NÁVRH | |
|------|-------|---|
| | | SILNICE III.TŘÍDY |
| | | ŽELEZNIČNÍ TRÁŤ |
| | | ŽELEZNIČNÍ/AUTOBUSOVÁ ZASTÁVKA |
| | | CYKLOSTEZKA/ ZNAČENÁ CYKLOTRASA |
| | | OCHRANNÉ PÁSMO KOMUNIKACE |
| | | OCHRANNÉ PÁSMO DRÁHY |
| | | OCHRANNÉ PÁSMO LETECKÝCH POZEMNÍCH ZARÍZENÍ |
| | | OCHRANNÉ PÁSMO LETIŠTĚ VÁCLAVA HAVLA PRAHA omezení staveb vzdušného vedení VN a VVN |
| | | OCHRANNÉ PÁSMO LETIŠTĚ VÁCLAVA HAVLA PRAHA výškové omezení staveb |
| | | OCHRANNÉ PÁSMO LETIŠTĚ VÁCLAVA HAVLA PRAHA se zákazem laserových zařízení (celé řeš. území; vyznačena hranice mezi sektory A a B) |
| | | OCHRANNÉ PÁSMO LETIŠTĚ VÁCLAVA HAVLA PRAHA výškové omezení staveb; ochranné pásmo pro RWY 04/22 pro RWY 06R/24L pro RWY 06/24 a RWY 12/30 |

| elektrická energie | |
|--------------------|-----------------------------------|
| | NADZEMNÍ VEDENÍ 110 kV |
| | NADZEMNÍ VEDENÍ 22 kV |
| | KABELOVÉ VEDENÍ 22 kV |
| | TRAFOSTANICE |
| | OCHRANNÉ PÁSMO VEDENÍ EL. ENERGIE |
| | ROZVODNA EL. ENERGIE |

| zásobování plynem | |
|-------------------|--|
| | PLYNOVOD VVTL |
| | PLYNOVOD VTL |
| | PLYNOVOD STL |
| | OCHRANNÉ PÁSMO uobrazeno pouze u VVTL, VTL |
| | BEZPEČNOSTNÍ PÁSMO |

| telekomunikace | |
|----------------|--|
| | RADIORÉLÉOVÉ TRASY |
| | TELEKOMUNIKAČNÍ KABEL |
| | telekomunikační síť v zastavěném území nezobrazena |
| | TELEKOMUNIKAČNÍ ZARÍZENÍ |

| vodní hospodářství | |
|--------------------|---|
| | VODOVOD |
| | VODOJEM |
| | OCHRANNÉ PÁSMO VODNÍHO ZDROJE na hranici řeš. úz. (Hostivice) |
| | KANALIZACE |
| | ČIŠTÍRNA ODPADNÍCH VOD |
| | ZÁPLAVOVÉ ÚZEMÍ Q ₁₀₀ |
| | AKTIVNÍ ZÓNA ZÁPLAVOVÉHO ÚZEMÍ |

| ochrana kulturních hodnot | |
|---------------------------|---|
| | OCHRANNÉ PÁSMO NEMOVITÉ KULT. PAMÁTKY frankobiskupský klášter v Hájku ÚZEMÍ S ARCHEOLOGICKÝMI NÁLEZY zobrazena kat. I, zbytek území kat. III ARCHITEKTONICKY VÝZNAMNÉ STAVBY (z dat ÚAP) |

| ochrana přírody a půdního fondu | |
|---------------------------------|--|
| | PŘÍRODNÍ PAMÁTKA HOSTIVICKÉ RYBNÍKY na hranici řeš. úz. (Hostivice) |
| | OCHRANNÉ PÁSMO PŘÍRODNÍ PAMÁTKY |
| | INVESTICE DO PŮDY - ODVODNĚNÍ hlavní odvodňovací zařízení; odvodňovací plocha |

| zájmy MO ČR | |
|-------------|--|
| | OCHRANNÉ PÁSMO RADARU KBELY |
| | OBJEKT DŮLEŽITÝ PRO OBRANU STÁTU |
| | OCHRANNÉ PÁSMO OBJEKTU DŮLEŽITÉHO PRO OBRANU |

| ostatní | |
|---------|------------------------|
| | OBJEKT POŽÁRNÍ OCHRANY |
| | OCHRANNÉ PÁSMO NRBK |

LEGENDA

| | |
|--|-------------------------------------|
| | HRANICE ŘEŠENÉHO ÚZEMÍ |
| | HRANICE PARCEL (kat. mapa k 8/2024) |
| | ZASTAVĚNÉ ÚZEMÍ vymezené k 1.8.2024 |
| | ZASTAVITELNÁ PLOCHA |
| | TRANSFORMAČNÍ PLOCHA |
| | PLOCHA ZMĚNY V KRAJINĚ |

plochy s rozdílným způsobem využití

| PLOCHY stabilizované | PLOCHY změn | |
|----------------------|-------------|--|
| | | BYDLNÍ HROMADNÉ |
| | | BYDLNÍ INDIVIDUÁLNÍ |
| | | SMÍŠENÉ OBYTNÉ MĚSTSKÉ |
| | | SMÍŠENÉ OBYTNÉ VENKOVSKÉ |
| | | REKREACE INDIVIDUÁLNÍ |
| | | OBČANSKÉ VYBAVENÍ VEŘEJNÉ |
| | | OBČANSKÉ VYBAVENÍ KOMERČNÍ |
| | | OBČANSKÉ VYBAVENÍ HRBITOVY |
| | | ZELENĚ PARKOVÁ A PARKOVÉ UPRAVENÁ |
| | | VEŘEJNÁ PROSTRANSTVÍ VŠEOBECNÁ |
| | | DOPRAVA SILNIČNÍ |
| | | DOPRAVA DRÁŽNÍ |
| | | TECHNICKÁ INFRASTRUKTURA VŠEOBECNÁ |
| | | VÝROBA VŠEOBECNÁ |
| | | VODNÍ A VODOHODPODÁRSKÉ VŠEOBECNÉ |
| | | ZEMĚDĚLSKÉ VŠEOBECNÉ |
| | | SMÍŠENÉ KRAJINNÉ VŠEOBECNÉ |
| | | ZELENĚ KRAJINNÁ |
| | | INDEX OZNAČUJÍCÍ SPECIFICKOU REGULACI s vyznačením hranice regulace (pokud je rozdílná v rámci jedné plochy) |


územní systém ekologické stability

| STAV | NÁVRH | |
|------|-------|-----------------------|
| | | REGIONÁLNÍ BIODORIDOR |
| | | LOKÁLNÍ BIOCENTRUM |
| | | LOKÁLNÍ BIODORIDOR |

Celé území města Chýně je situováno v ochranném pásmu radiolokačního zařízení Ministerstva obrany – radar Kbely (dle ÚAP [jev 102a]).
Do území města Chýně zasahuje vymezené území Ministerstva obrany – koridor RR směru (dle ÚAP [jev 82a]).
Do území města Chýně zasahuje zájmové území Ministerstva obrany – objekty důležité pro obranu státu a jejich ochranná pásma a zájmová území (dle ÚAP [jev 107]).
Celé území je zájmovým územím Ministerstva obrany z hlediska povolování vyjmenovaných druhů staveb (dle ÚAP [jev 119]).

KOORDINAČNÍ VÝKRES Úplné znění po vydání změny č.2

| ZÁZNAM O ÚČINNOSTI | |
|--|---|
| OZNAČENÍ ORGÁNU, KTERÝ ZMĚNU Č.2 UP. VYDAL | ZASTUPITELSTVO MĚSTA CHÝNĚ usazenosti č. US-03-10/25 ze dne 10. prosince 2025 přičemž opatření č. 1/2025/00P |
| PORÁDOVÉ ČÍSLO POSLEDNÍ ZMĚNY | 2 |
| DATUM NABYTÍ ÚČINNOSTI | 27. prosince 2025 |
| PORIZOVATEL | MĚSTSKÝ ÚŘAD CHÝNĚ |
| OPRAVNĚNÁ ÚŘEDNÍ OSOBA Jméno, příjmení, funkce | MGR. ANNA CHOJKOVÁ starostka města |
| PODPIS (oprávněná úřední osoba pořizovatele) | |
| | otisk úředního razítka pořizovatele: |

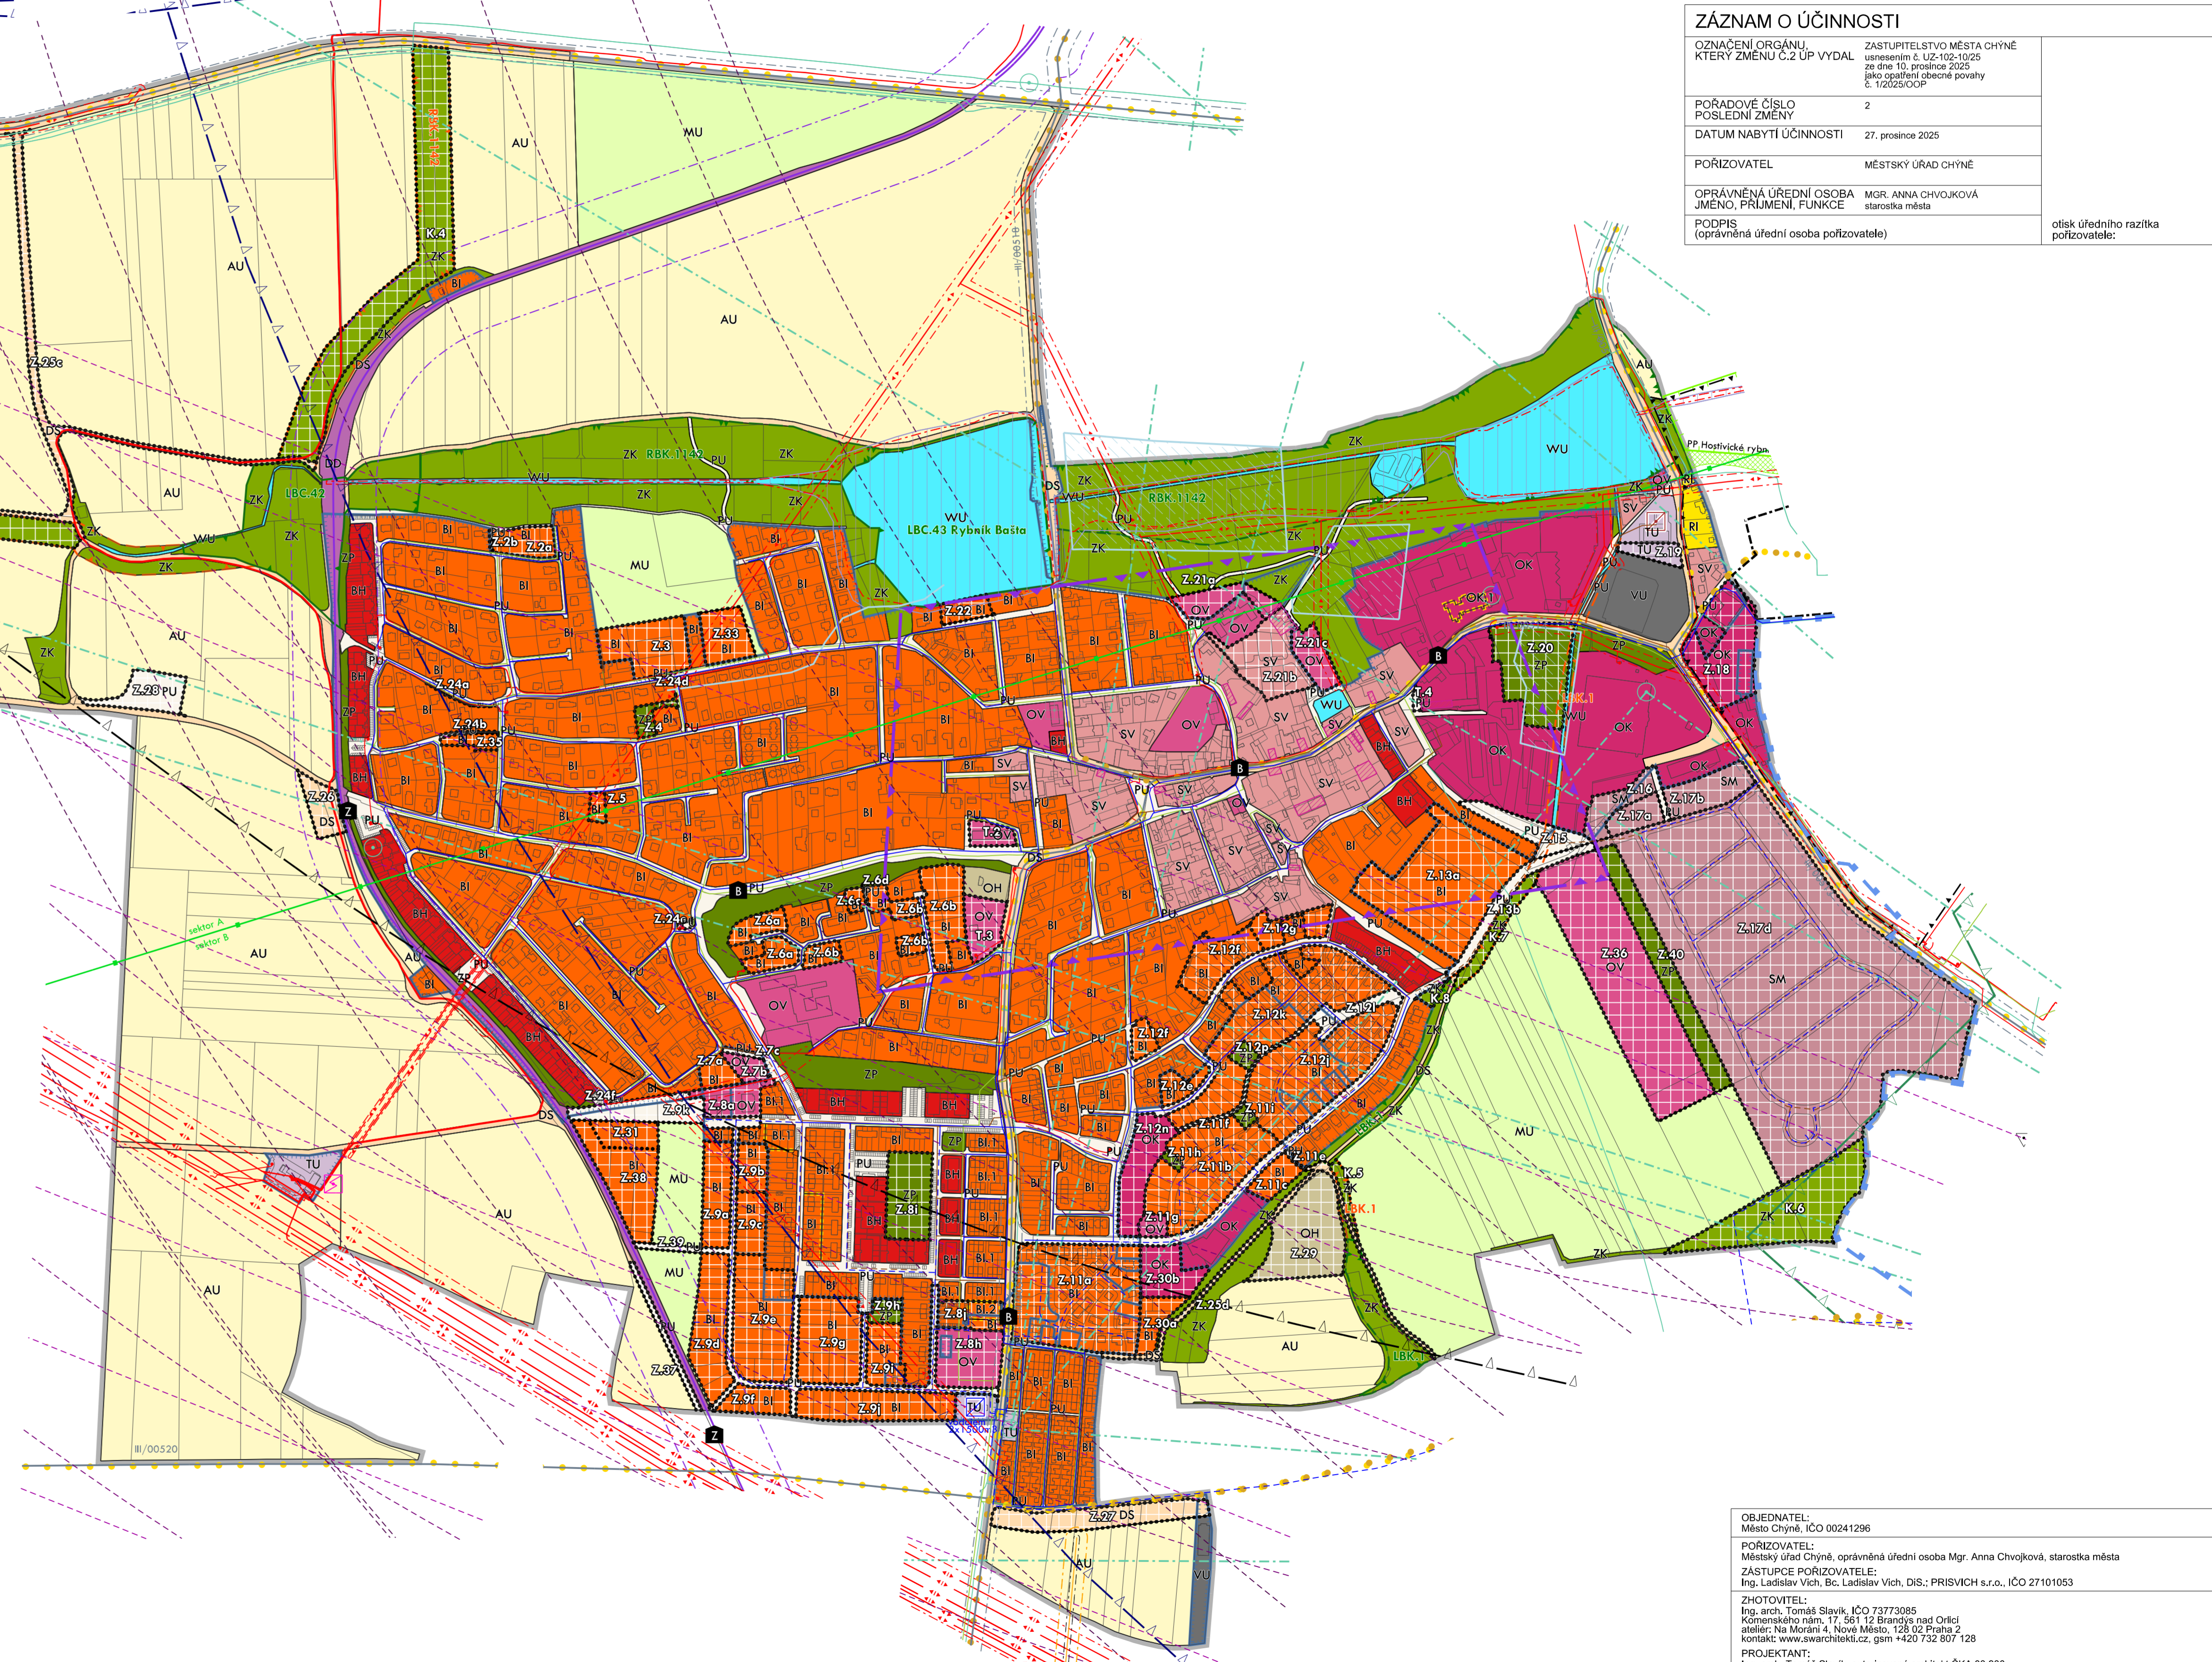

| | |
|--|--|
| OBJEDNATEL: Město Chýně, IČO 00241296 | |
| PORIZOVATEL: Městský úřad Chýně, oprávněná úřední osoba Mgr. Anna Chojková, starostka města | |
| ZÁSTUPCE PORIZOVATELE: Ing. Ladislav Vích, Bc. Ladislav Vích, DIS.: PRISVICH s.r.o., IČO 27101053 | |
| ZHOTOVITEL: Ing. arch. Tomáš Slavík, IČO 73773085 Kornelová nám. 17, 811 12 Brno, tel. 602 401 401 e-mail: na.morani@novy-mesto.cz, www.novymesto.cz www.svarchitekti.cz, gsm +420 732 807 128 | |
| PROJEKTANT: Ing. arch. Tomáš Slavík, autorizovaný architekt ČKA 03 930 | |

| ÚPLNÉ ZNĚNÍ PO VYDÁNÍ ZMĚNY Č.2 | Č. ZAKÁZKY: | DATUM: |
|---------------------------------|-------------|------------|
| ÚZEMNÍ PLÁN CHÝNĚ | MĚŘÍTKO | Č. VÝRŘESU |
| KOORDINAČNÍ VÝKRES | 1:5 000 | B/II.1 |