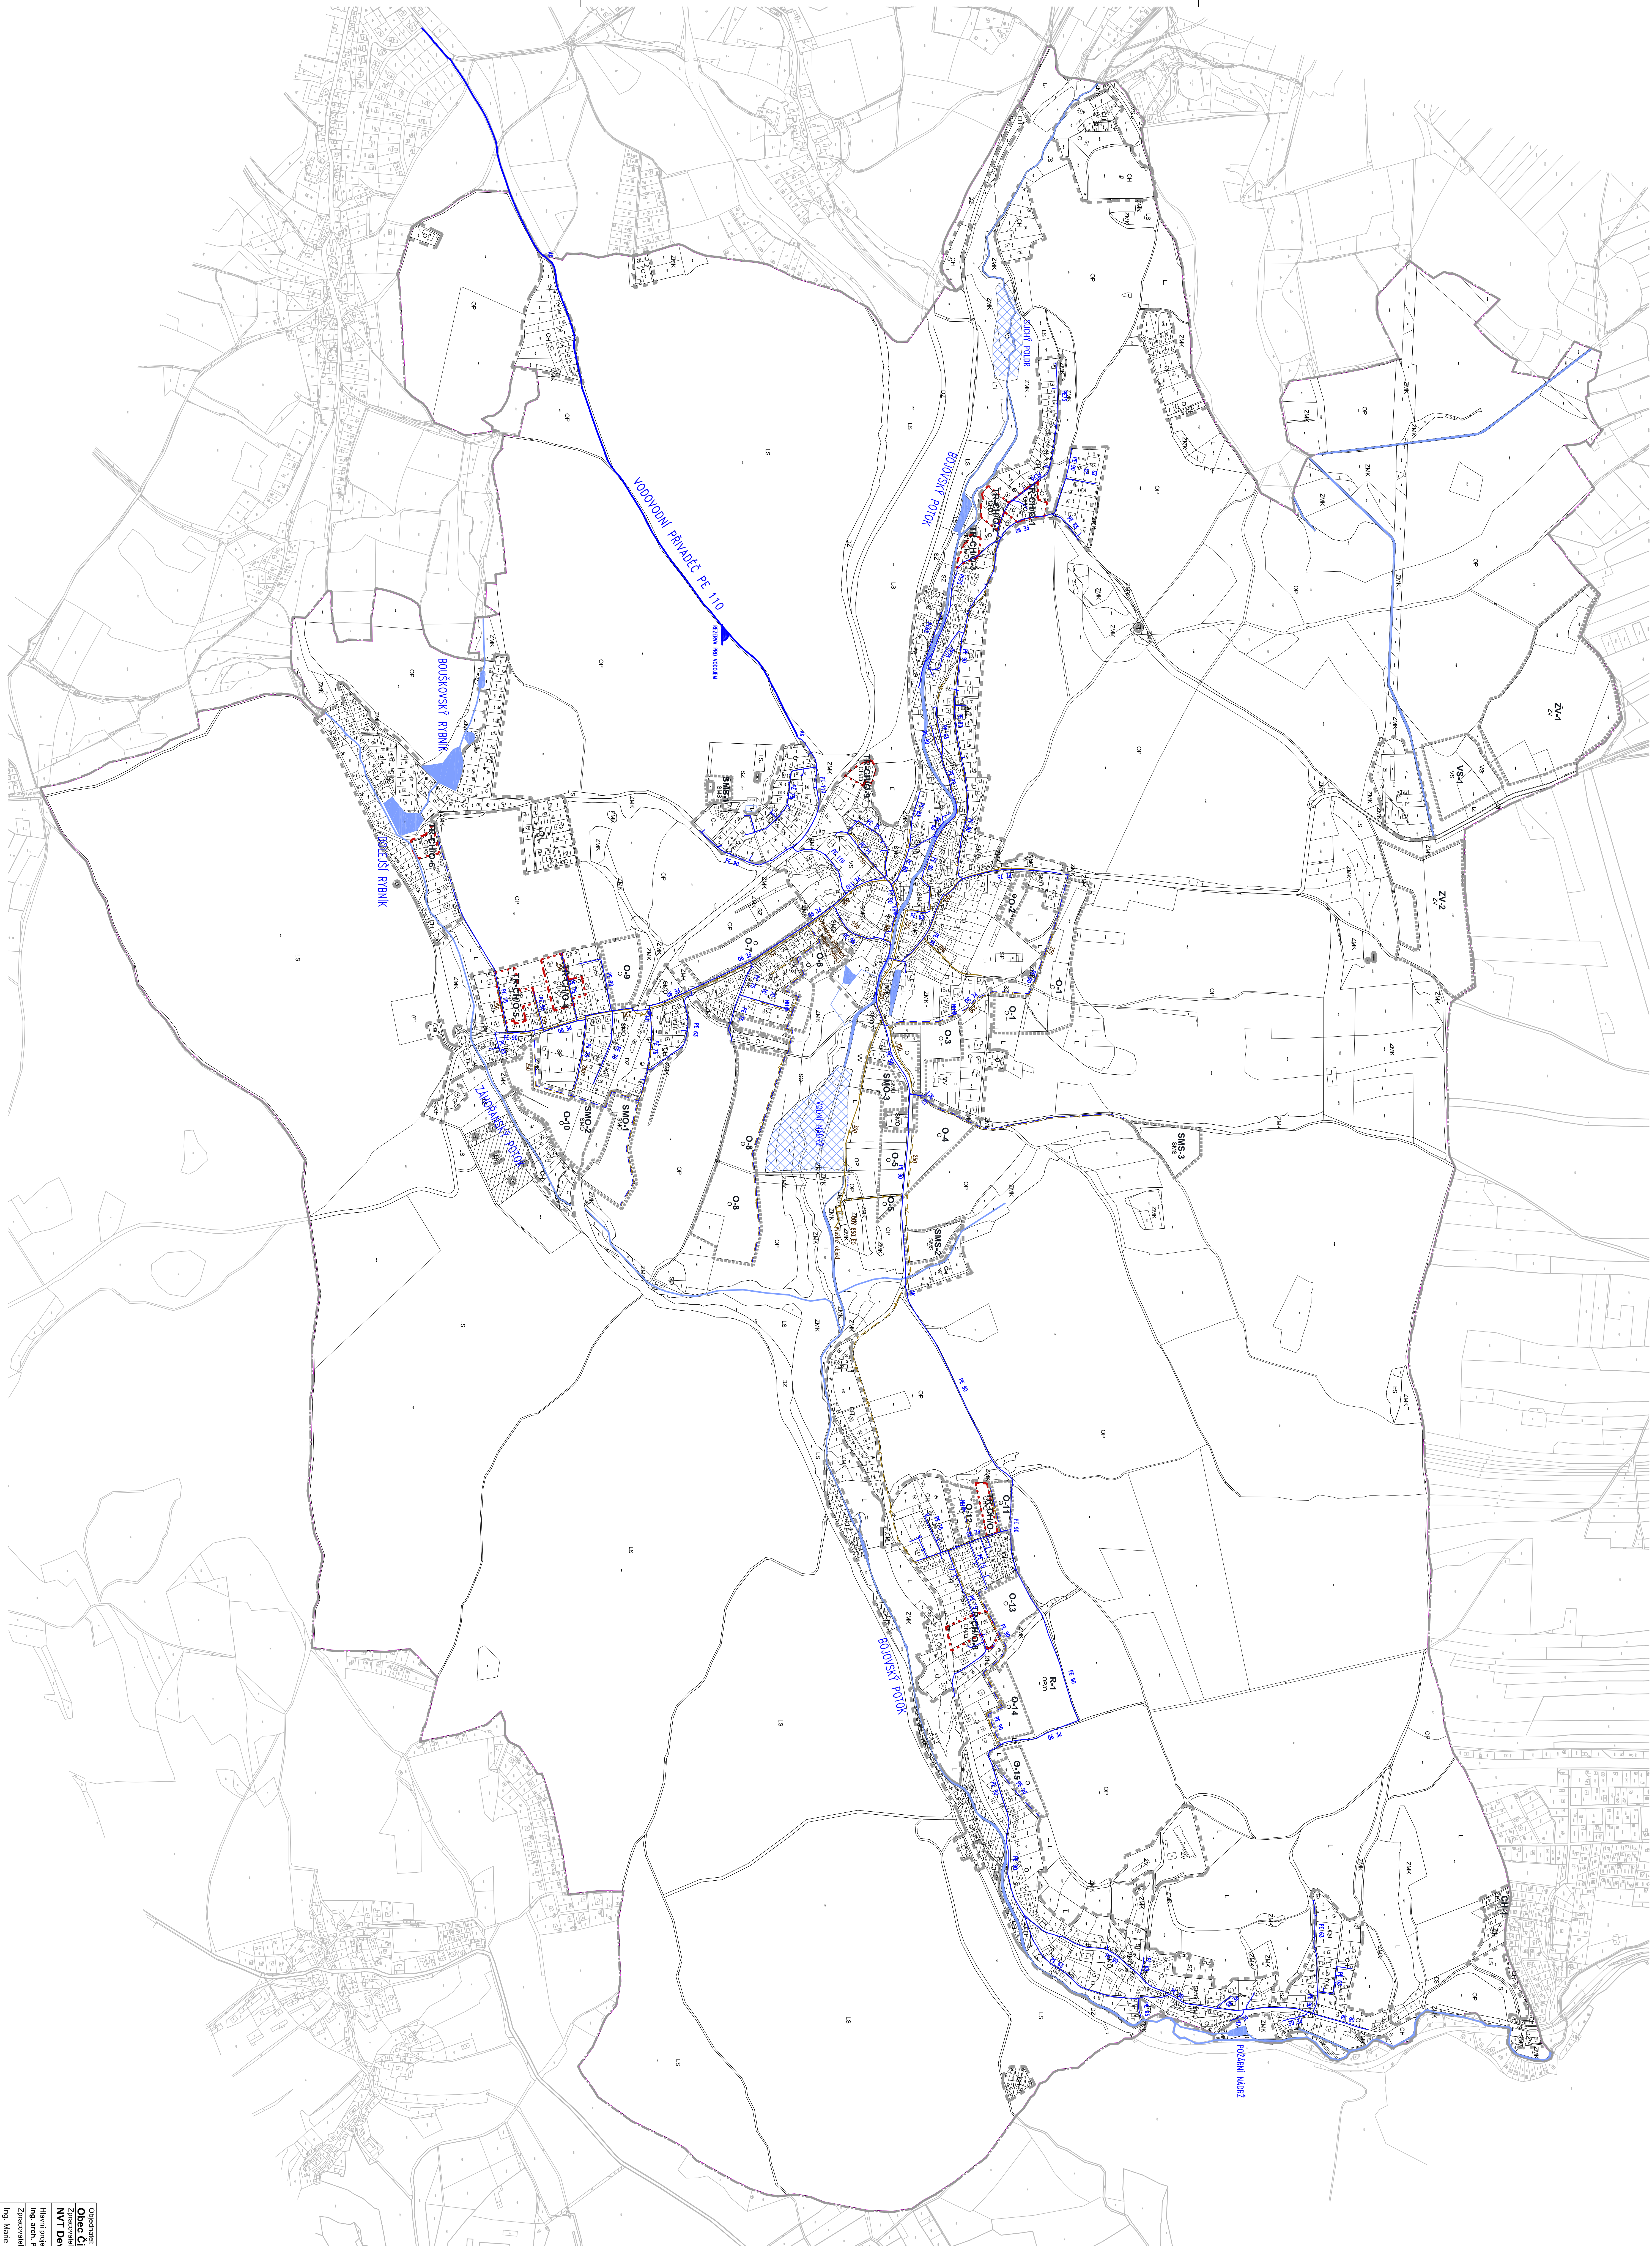


ÚZEMNÍ PLÁN ČISOVICE

[illegible][illegible]

Polydiant product	
	Irgacure 690 Dink, CKA-05-013, NVT Developer 4.5, Sensitized 5, 110.05 Papan I data irradiation.
papers	

Obchodné: Obce Čisovce Zpracovateľ: NVT Development a.s. Hlavný projektant: Ing. arch. Petr Dvůřek Zpracovateľ územného: Ing. Marie Maláková	Územní plán Čisovce Název výkresu: Vydání č.: 4 Měřítko: 1:5000 List č.: 1	Datum: 09/2014
---	--	--------------------------