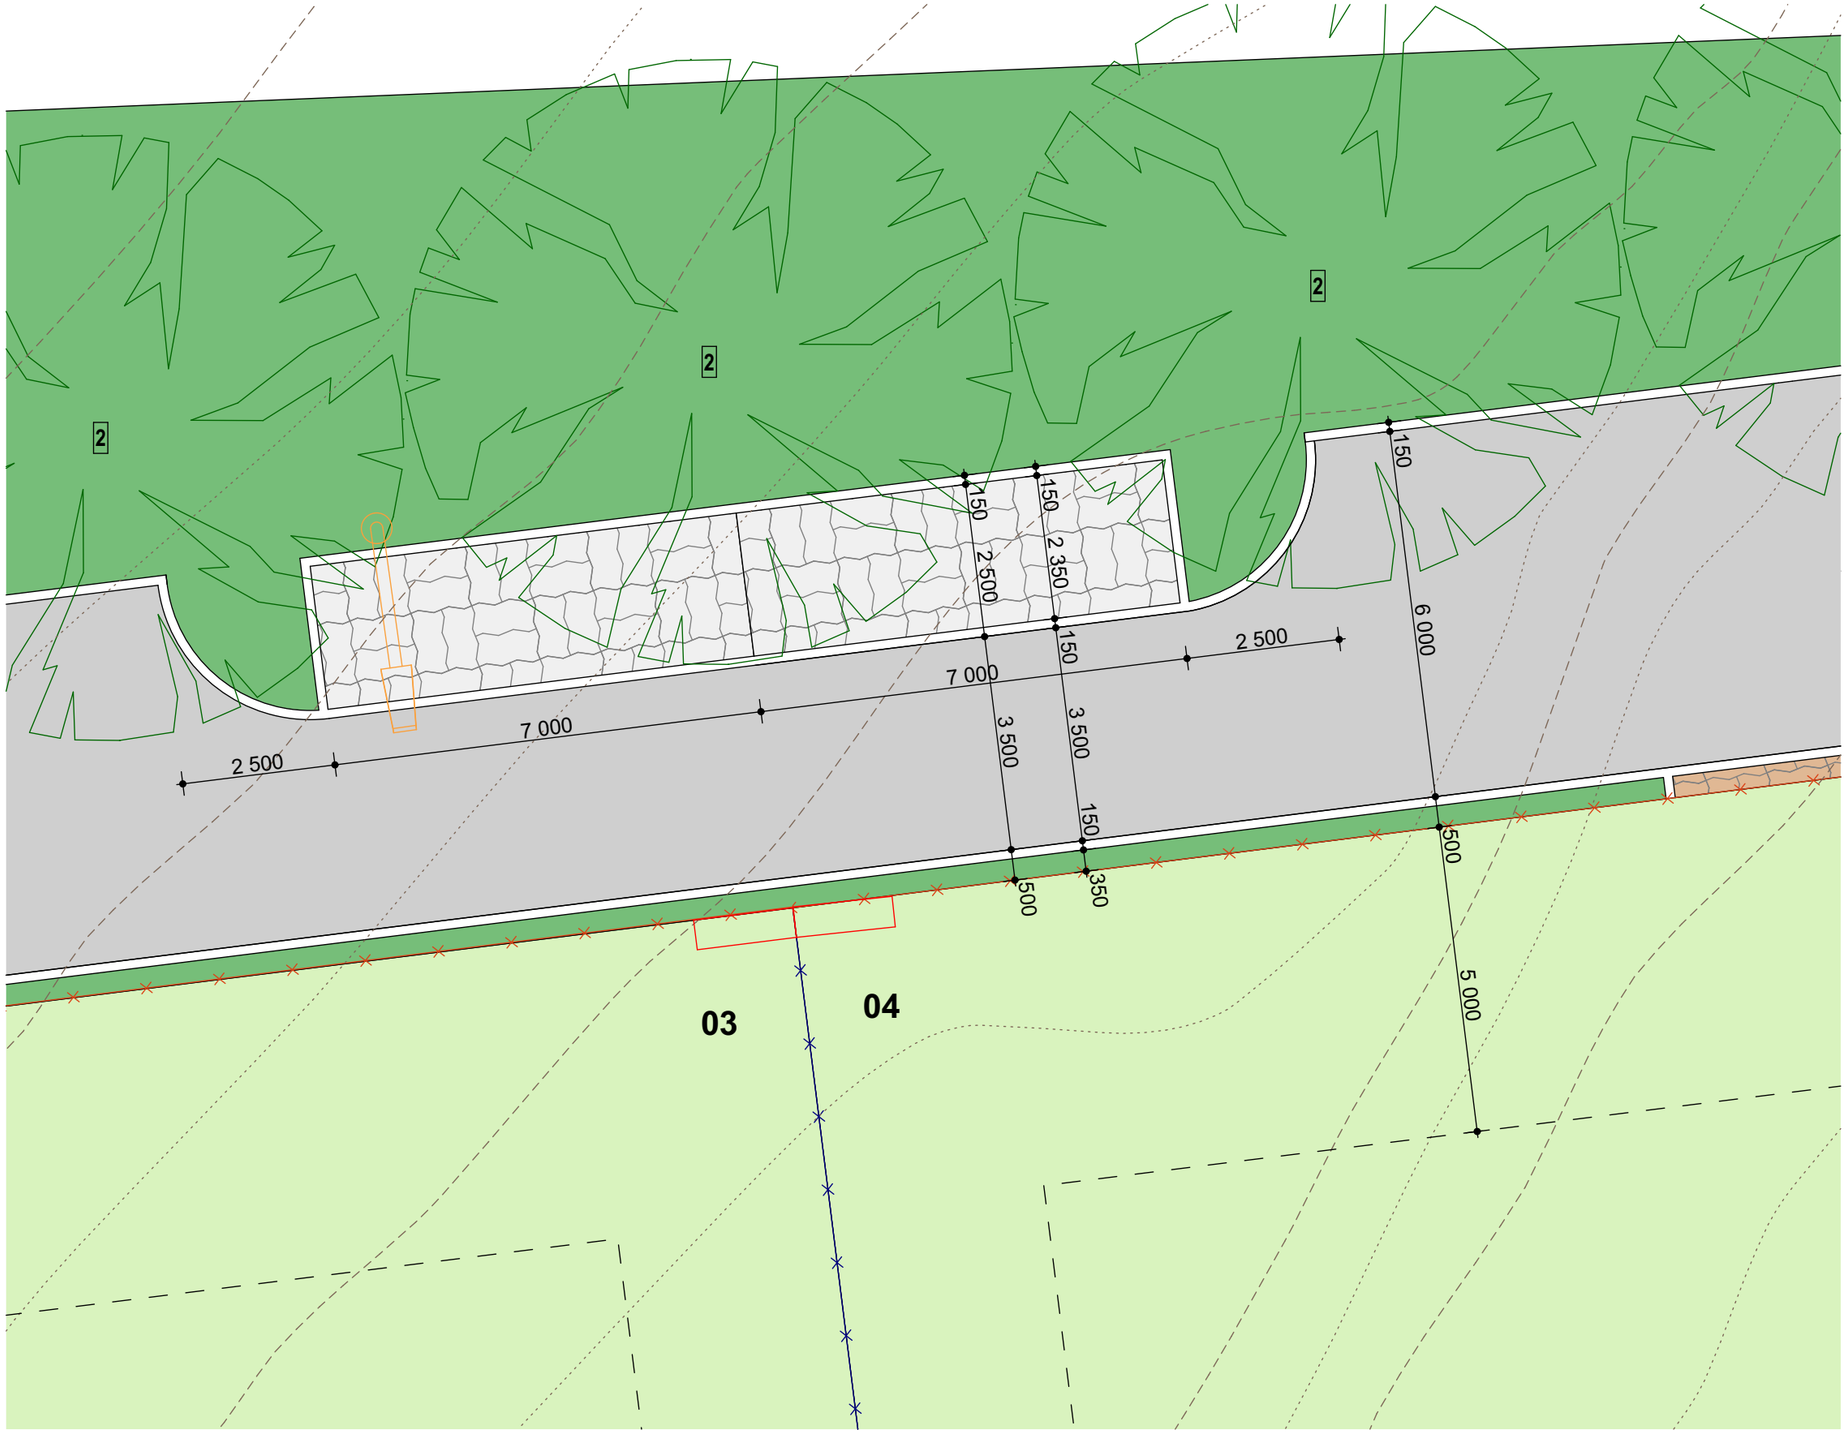

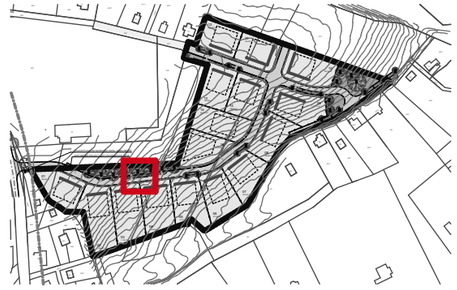

LEGENDA:

- HRANICE POZEMKŮ
- 554/11 — ČÍSLO POZEMKU
- HRANY POVRCHŮ DLE ZAMĚŘENÍ
- VRSTEVNICE DLE ZAMĚŘENÍ
- MAXIMÁLNÍ HRANICE ZÁSTAVBY
- ULIČNÍ OPLOCENÍ POZEMKU
- OPLOCENÍ MEZI POZEMKY
- SOUKROMÁ ZELEŇ
- VEŘEJNÁ ZELEŇ
- ZPEVNĚNÁ PLOCHA VJEZDU NA POZEMEK BET. DLAŽBA DLE KATALOG. LISTŮ
- ZPEVNĚNÁ PLOCHA PARKOVACÍHO STÁNÍ BET. DLAŽBA DLE KATALOG. LISTŮ
- ŽIVIČNÝ POVRCH KOMUNIKACE - NÁVRH
- SILNIČNÍ BETONOVÝ OBRUBNÍK
- 05 — OZNAČENÍ NAVRHOVANÉ PARCELY
- STROM - NÁVRH
- 1 — ZELEŇ DLE KATALOGOVÝCH LISTŮ
- VEŘEJNÉ OSVĚTLENÍ
- ER+HUP

S

Územní studie veřejných prostranství obce Čisovice

Lokalita – **O10**

Výkres č. 03 - DETAIL VEŘEJNÉHO PROSTRANSTVÍ

ČERNOŠICE

EVROPSKÁ UNIE
Evropský fond pro regionální rozvoj
Integrovaný regionální operační program

MINISTERSTVO PRO MÍSTNÍ ROZVOJ ČR

Pořizovatel:
Město Černošice
Riegrova 1209, 252 28 Černošice

Zpracovatel:
Ing. arch. Petr Durdík – Atelier D+
Na Okraji 2024/11, 162 00 Praha 6

Vypracoval:
doc. Ing. arch. Petr Durdík
Ing. arch. Lenka Šilhavá
Ing. Marie Matějková
Ing. Jan Bayerle
Ing. Václav Pivoňka
Paré

Datum – 05/2018

Měřítko – 1:100