
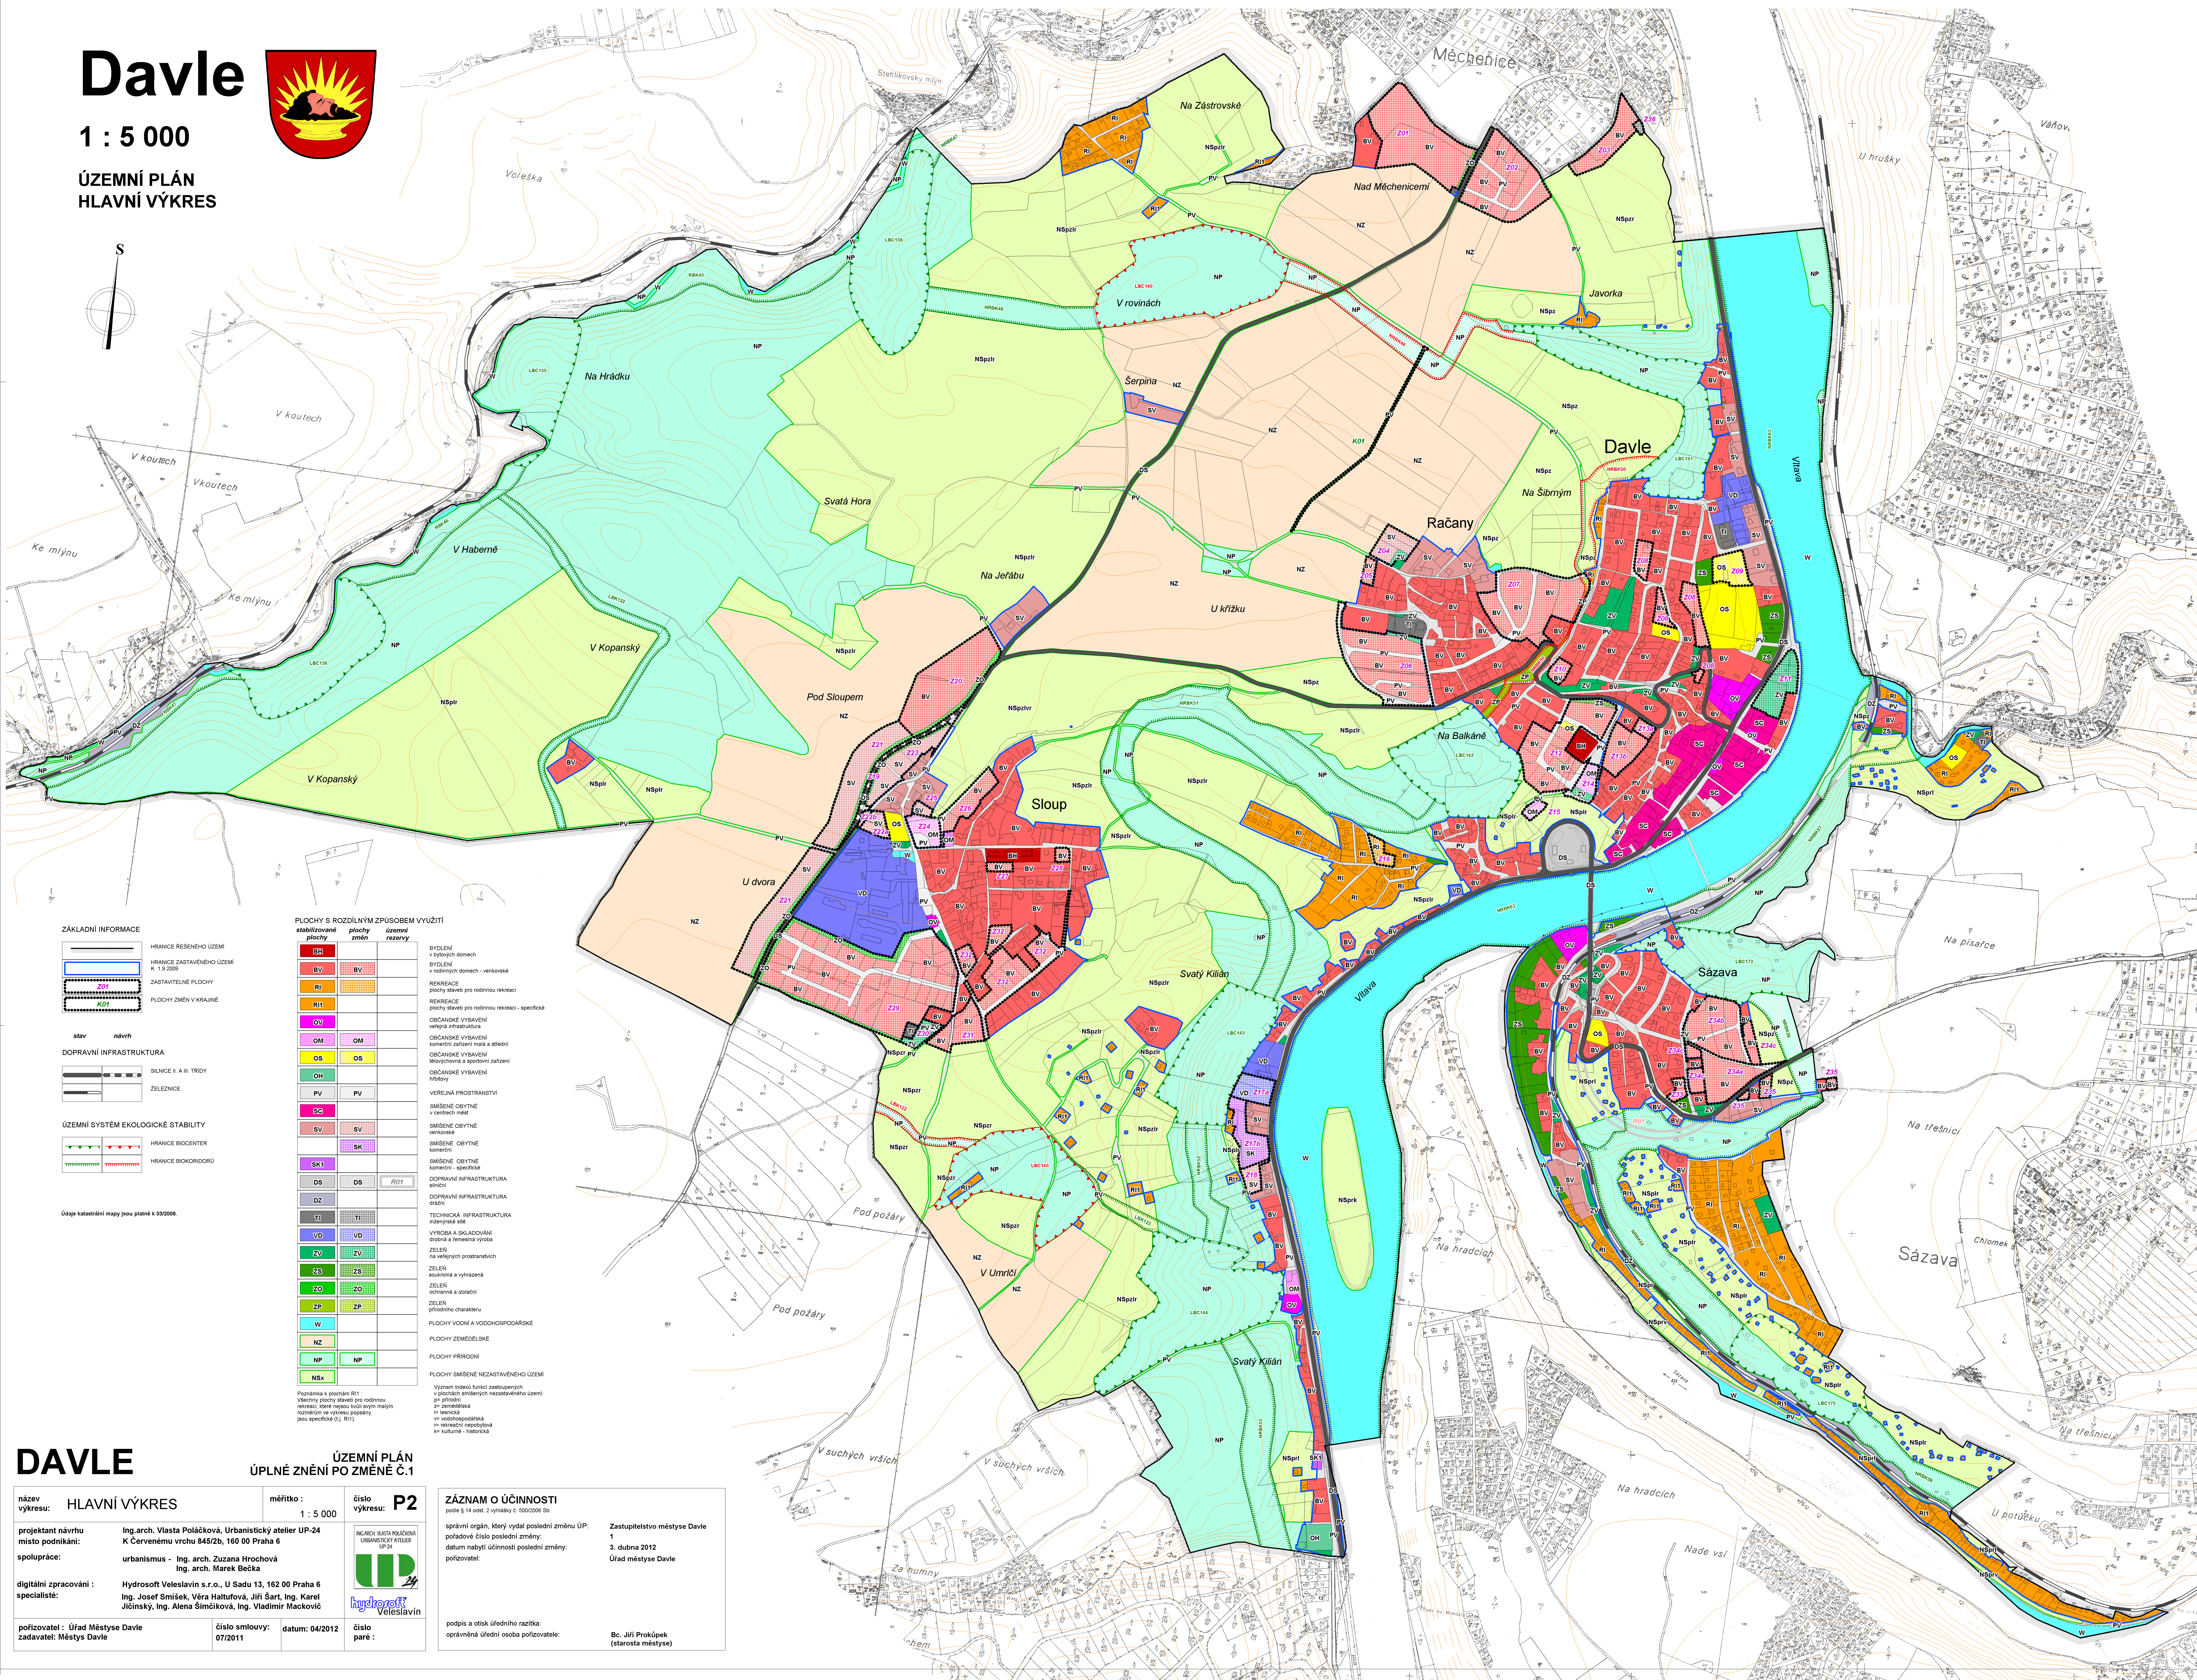


Davle

1 : 5 000

ÚZEMNÍ PLÁN
HLAVNÍ VÝKRES

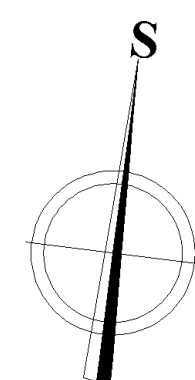

ZÁKLADNÍ INFORMACE

stav **návrh**

DOPRAVNÍ INFRASTRUKTURA

ÚZEMNÍ SYSTÉM EKOLOGICKÉ STABILITY


PLACHY S ROZDÍLNÝM ZPŮSOBEM VYUŽITÍ

stabilizované plochy	plachy změn	územní rezervy

Podrobně k zobrazení R1:

DAVLE

ÚZEMNÍ PLÁN
ÚPLNÉ ZNĚNÍ PO ZMĚNĚ Č.1

název výkresu: Hlavní výkres

měřítko: 1 : 5 000

číslo výkresu: P2

projektant návrhu: Ing. arch. Vlasta Poláčková, Urbanistický atelier UP-24
místo podnikání: K Červenému vrchu 845/2b, 160 00 Praha 6

spolupráce: urbanismus - Ing. arch. Zuzana Hrochová
Ing. arch. Marek Bečka

specialisté: Ing. Josef Smíček, Věra Hlatková, Jiří Šart, Ing. Karel Jiřínský, Ing. Alena Šimčíková, Ing. Vladimír Mackovič

pořizovatel: Úřad Městské Davle
zadávatel: Město Davle

číslo smlouvy: 07/2011
datum: 04/2012
číslo paré:

ZÁZNAM O ÚČINNOSTI
podle § 14 odst. 2 vyhlášky č. 500/2006 Sb.

správní orgán, který vydal poslední změnu ÚP:
pořadové číslo poslední změny:
datum nabytí účinnosti poslední změny:
pořizovatel:

Zastupitelstvo městyse Davle
1
3. dubna 2012
Úřad městyse Davle

podpis a otisk úředního razítka:
oprávněná úřední osoba pořizovatele:

Bc. Jiří Prokůpek
(starosta městyse)