


# REGULAČNÍ PLÁN DOBRŘIHOVIC ZÁZNAM O ÚČINNOSTI

Správni orgán, který regulační plán vydal:	Zastupitelstvo města Dobříchovice Město Dobříchovice Vltava č.1, 252 29 Dobříchovice
Datum nabytí účinnosti:	
Polozovatel:	Městský úřad Černošice odbor územního plánování Riegrova 1209, 252 28 Černošice
Jméno oprávněné úřední osoby:	Ing. Helena Ušáková
Funkce oprávněné úřední osoby:	vedoucí odboru územního plánování
Podpis:	Otisk úředního razítka:

- LEGENDA
- HRANICE ŘEŠENÉHO ÚZEMÍ
  - HRANICE PARCEL DLE KN
  - STAVAJÍCÍ USŘADNĚNÍ LUČNÍHO PROFILU
  - NÁVRHOVÁ ČÁRA (DOPORUČENÉ USŘADNĚNÍ LUČNÍHO PROFILU)
  - LUČNÍ ČÁRA
  - KROJENÁ VYMEZUJÍCÍ ÚZEMÍ ZASTAVITELNÉ O NEZASTAVITELNÉHO VĚRNÉHO PROSTRANSTVÍ
  - STAVITELNÁ ČÁRA UZAVŘENÁ (V CÍLE DÍLE PŘEKRŽENÉ ZASTAVITELNÉ KROJENÍ ZASTAVITELNÉHO ÚZEMÍ BLOKU A VĚRNÉHO PROSTRANSTVÍ JEHOZ ZASTAVBA NEMÁ USTUPOVAT)
  - STAVITELNÁ ČÁRA OTVÍRANÁ (V CÍLE DÍLE PŘEKRŽENÉ ZASTAVITELNÉ KROJENÍ ZASTAVITELNÉHO ÚZEMÍ BLOKU A VĚRNÉHO PROSTRANSTVÍ JEHOZ ZASTAVBA NEMÁ USTUPOVAT)
  - V CÍLE DÍLE PŘEKRŽENÉ ZASTAVITELNÉ KROJENÍ ZASTAVITELNÉHO ÚZEMÍ BLOKU A VĚRNÉHO PROSTRANSTVÍ JEHOZ ZASTAVBA NEMÁ USTUPOVAT
  - KROJENÁ PROCH BLOKŮ (KROJENOU MROU MAMRANÉ SÚSTAVNÉ ROCHY (PORNĚ) KROJENOU MAMRANOU ZÁSTAVBY MAMRANÉ PODAŽNOSTI / MAMRANÉ VÝŠKA KROJENÍ RÁMY (M)
  - KROJENÍ HOJNOSTI MAX. PODAŽNOSTI / MAX. VÝŠKY RÁMY
  - BLOK
  - BUDOVY STAVAJÍCÍ
  - BUDOVY PAMÁTKOVĚ CHRÁNĚNÉ
  - BUDOVY NA DOŽITÍ
  - BUDOVY MIMO ŘEŠENÉ ÚZEMÍ
  - PARKY
  - ZAHRADY UVNITŘ BLOKŮ
  - VODNÍ TOK, VODNÍ PŘOCHA
  - VYSTĚVNICE PO 2M
  - VYSTĚVNICE PO 1M
  - NAVRHOVANÝ STROM
  - STAVAJÍCÍ STROM
  - STAVAJÍCÍ STROM NAVRŽENÉ KE KÁČENÍ
  - IDENTIFIKACE BLOKU
  - IDENTIFIKACE STROMOVLÁDNE NEBO SKUPINY STROMŮ
  - IDENTIFIKACE KOMUNIKACE
  - OBCHODNÍ PARTER
  - PŘÍPRAVA NA OBCHODNÍ PARTER
  - ÚZEMNĚ PŘÍPRAVA NA MONTOVANÉ PROTIPOVOŘOVÉ HRÁZE
  - VPS.1
  - VĚRNÉ PROSPĚŠNÁ STAVBA
  - PŘESÍ PROPOJENÍ
  - PŘEHLED NA ZÁMEK
  - PODZEMNĚ STANOVITĚ TŘÍBĚNÉHO OOPADU
  - ZASTAVITELNOST - MAX. POŽADOVANÁ HODNOTA
  - ZPĚVNĚNÉ ROCHY - MAX. POŽADOVANÁ HODNOTA
  - PROCENTO ZAHRADY - MIN. POŽADOVANÁ HODNOTA

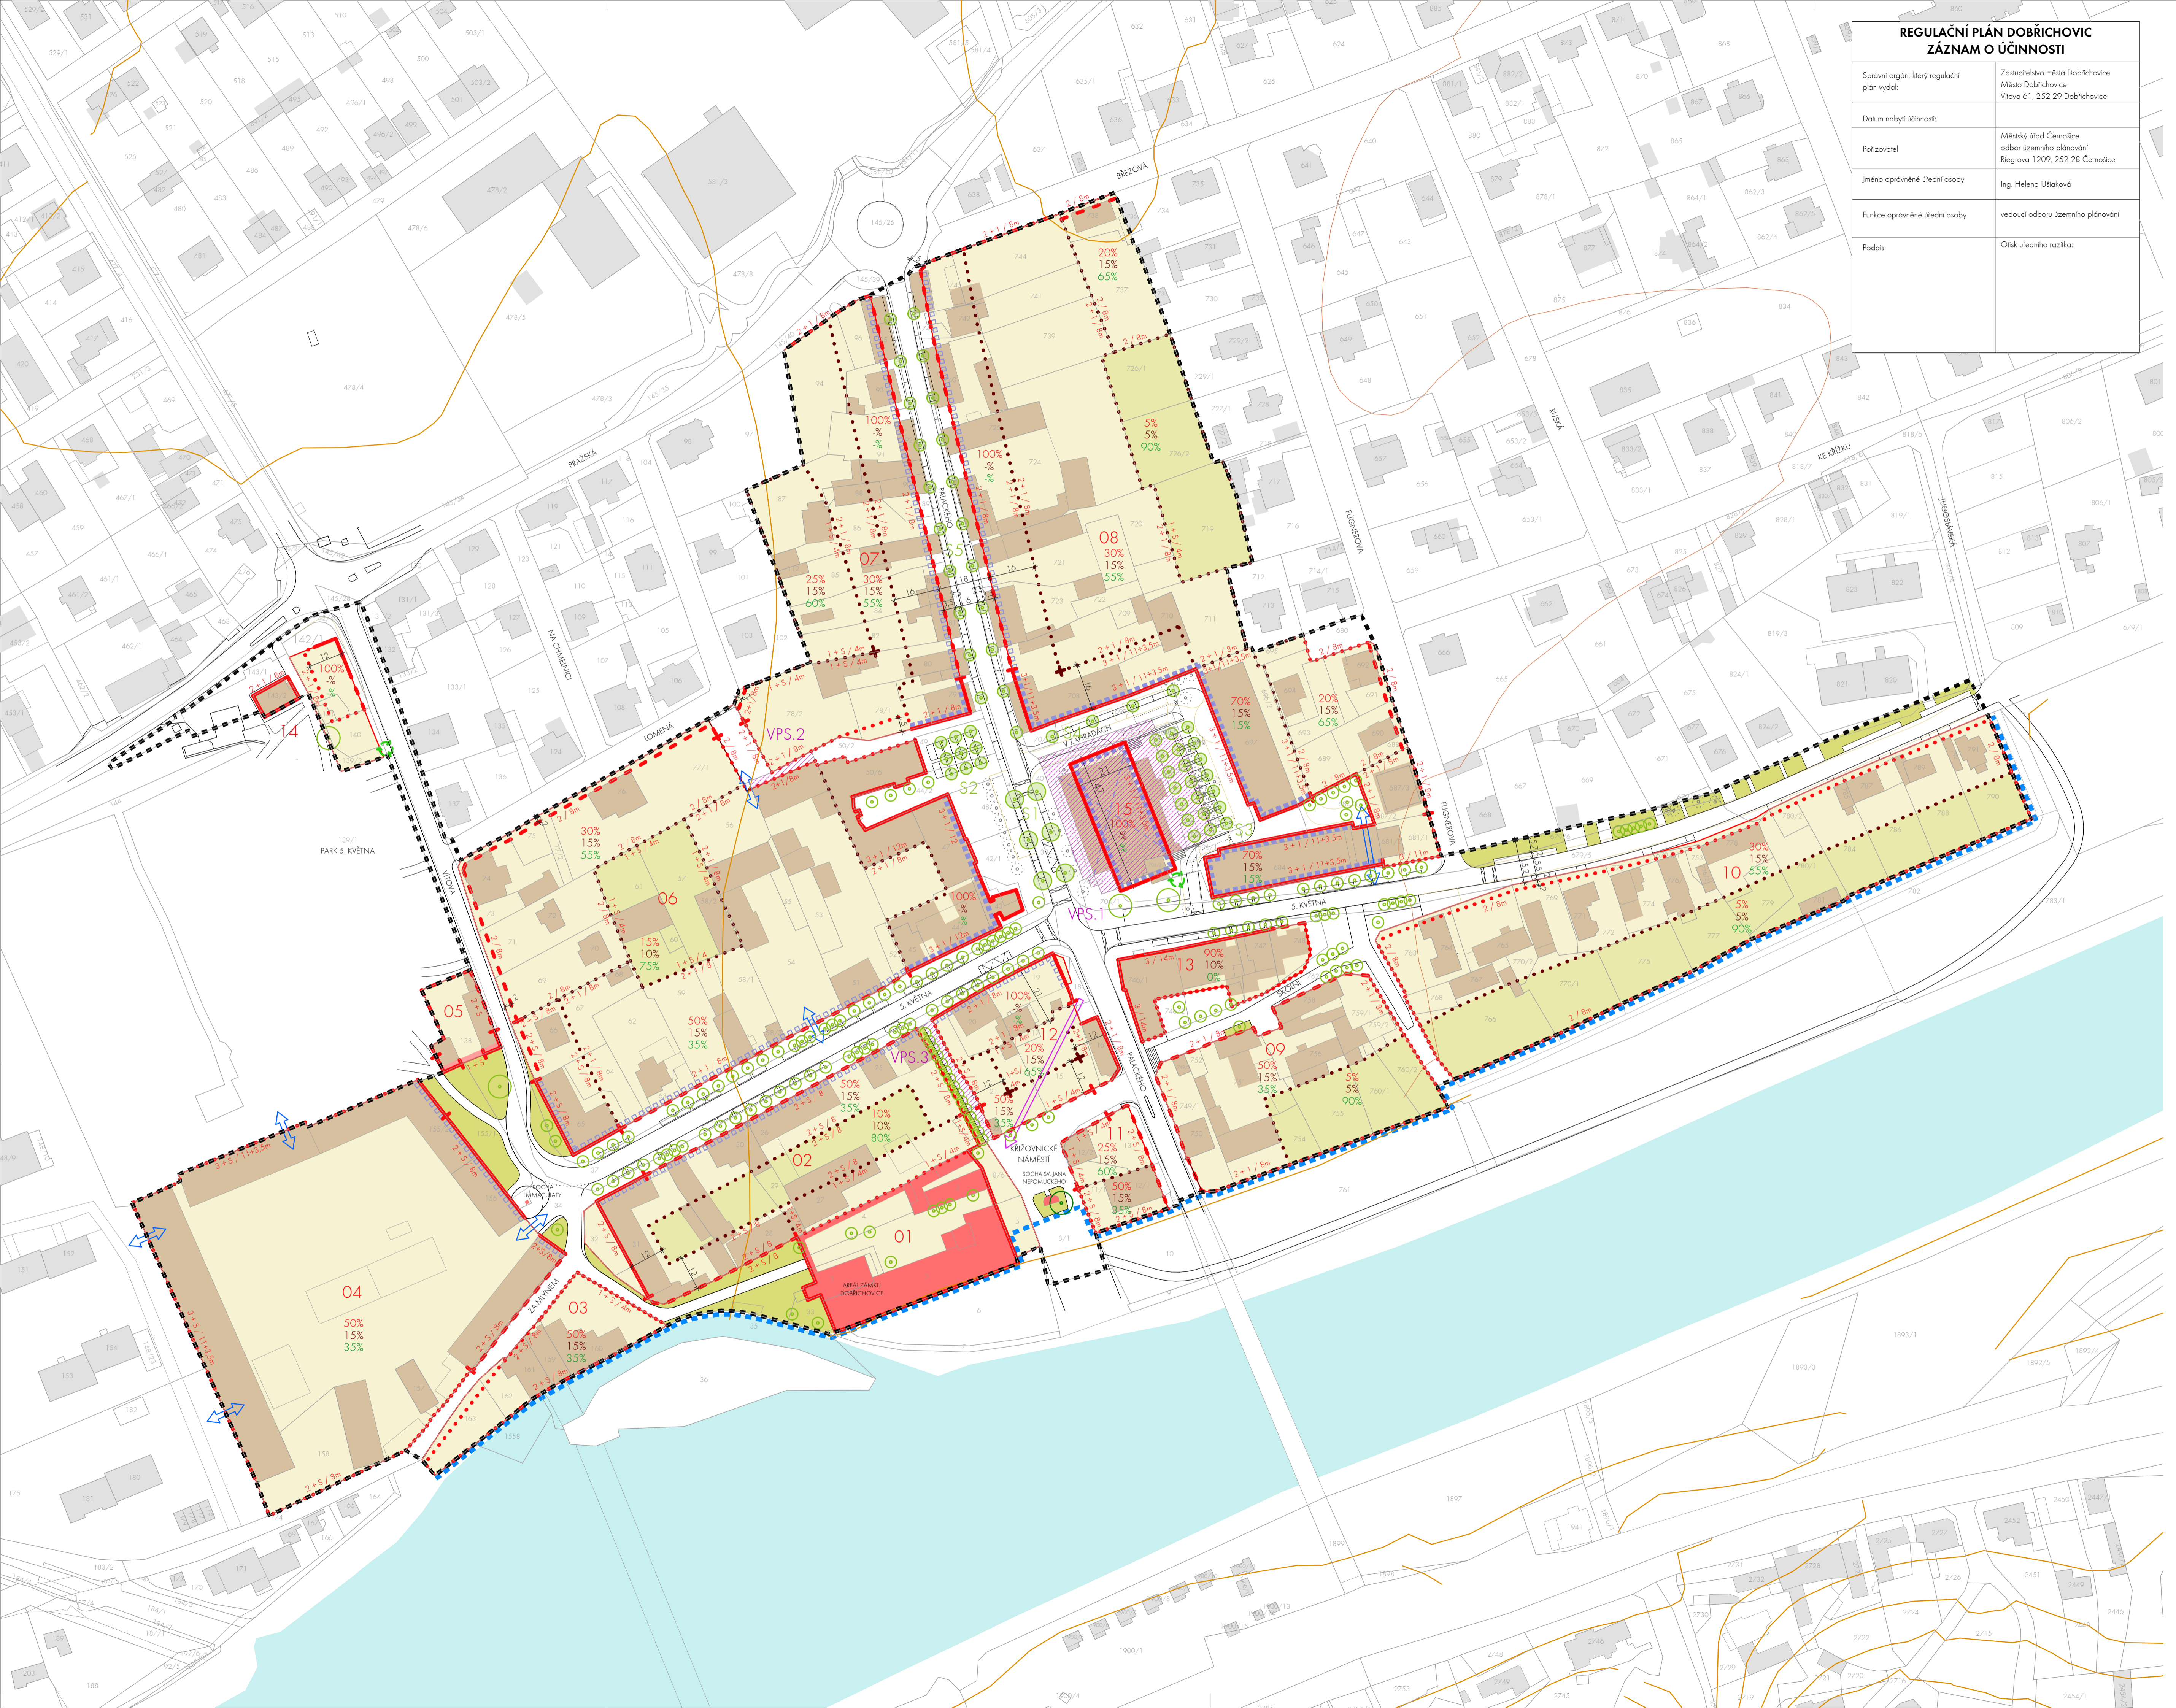

OBEDNANĚTEL:  
MĚSTO DOBRŘIHOVICE  
VÍTOVA 61, 25229 DOBRŘIHOVICE  
OPRÁVNĚNÁ OSOBA:  
ING. MICHAEL PÁNEK

POŘIZOVATEL:  
ÚŘAD ÚZEMNÍHO PLÁNOVÁNÍ MĚO ČERNOŠICE  
RIEGROVA 1209, 25228 ČERNOŠICE  
OPRÁVNĚNÁ OSOBA: ING. HELENA UŠÁKOVÁ

GENĚRNĚ PROJEKTANT:  
PAVEL HNILUČKA ARCHITEKT, s.r.o.  
CUKROVARNICKÁ 46, 162 00 PRAHA 6  
T: 233 344 575, E: INFO@HNILUČKA.CZ  
IČ: 28490771

ZPRACOVATEL ČÁSTI:  
PAVEL HNILUČKA ARCHITEKT, s.r.o.  
CUKROVARNICKÁ 46, 162 00 PRAHA 6  
ING. ARCH. PAVEL HNILUČKA  
ING. ARCH. DANIELA ŠTEFLOVÁ  
ZODPOVĚDNÝ PROJEKTANT:  
ING. ARCH. PAVEL HNILUČKA, ČKA 03126

NÁZEV VÝKRESU:  
HLAVNÍ VÝKRES

MĚŘÍTKO	FORMÁT	DATAUM	VÝKRES Č.
1:1000	A41,99MM	09/2014	N1
FÁZE	ČÁST	INDEX	
NÁVH	BP		