


| REGULAČNÍ PLÁN DOBŘICHOVIC ZÁZNAM O ÚČINNOSTI | |
|--|---|
| Správní orgán, který regulační plán vydal: | Zastupitelstvo města Dobřichovice Město Dobřichovice Vilava 61, 252 29 Dobřichovice |
| Datum nabylí účinnosti: | |
| Polizovatel: | Městský úřad Černošice odbor územního plánování Riegrova 1209, 252 28 Černošice |
| Jméno oprávněné úřední osoby: | Ing. Helena Ušáková |
| Funkce oprávněné úřední osoby: | vedoucí odboru územního plánování |
| Podpis: | Otisk úředního razítka: |

- PROJEKT:
REGULAČNÍ PLÁN CENTRA
MĚSTA DOBŘICHOVIC
- LEGENDA:
- HRANICE ŘEŠENÉHO ÚZEMÍ
 - NÁVRHOVÁ ČÁRA (DOPORUČENÉ USPOŘÁDÁNÍ ULIČNÍHO PROFILU)
 - ULIČNÍ ČÁRA (ROZHRAŇNÍ VYMEZUJÍCÍ ÚZEMÍ ZASTAVITELNÉ OD NEZASTAVITELNÉHO VEŘEJNÉHO PROSTRANSTVÍ)
 - STAVEBNÍ ČÁRA UZAVŘENÁ (V CÍLE ŠNE DĚLICE SOUHRNĚ A OPĚNĚ ZASTAVĚNÉ ROZHRAŇNÍ ZASTAVITELNÉHO ÚZEMÍ BLOKU A VEŘEJNÉHO PROSTRANSTVÍ JIHOZ ZASTAVBA NESMÍ USTUPOVAT)
 - STAVEBNÍ ČÁRA OTVŘENÁ (V CÍLE ŠNE DĚLICE SOUHRNĚ ZASTAVĚNÉ ROZHRAŇNÍ ZASTAVITELNÉHO ÚZEMÍ BLOKU A VEŘEJNÉHO PROSTRANSTVÍ JIHOZ ZASTAVBA NESMÍ USTUPOVAT)
 - STAVEBNÍ ČÁRA PŘERUŠENÁ (V CÍLE ŠNE DĚLICE PŘERUŠENĚ ZASTAVĚNÉ ROZHRAŇNÍ ZASTAVITELNÉHO ÚZEMÍ BLOKU A VEŘEJNÉHO PROSTRANSTVÍ JIHOZ ZASTAVBA NESMÍ USTUPOVAT)
 - STAVEBNÍ ČÁRA VODNÁ (V CÍLE ŠNE DĚLICE PŘERUŠENĚ ZASTAVĚNÉ ROZHRAŇNÍ ZASTAVITELNÉHO ÚZEMÍ BLOKU A VEŘEJNÉHO PROSTRANSTVÍ JIHOZ ZASTAVBA NESMÍ USTUPOVAT)
 - 06 KATEGORIE KOMUNIKACE, ŠÍŘKA VOZOVKY V M
 - VODNÉ TOK, VODNÍ PLOCHA
 - PARKY
 - NÁVRHOVANÝ STROM
 - STÁVAJÍCÍ STROM
 - SBĚRNÉ KOMUNIKACE - B
 - OBSLUŽNÉ KOMUNIKACE - C
 - PĚŠÍ ZÓNA, OBYTNÁ ZÓNA - D1
 - PLOCHY VOJVNÉHO POHYBU CHODCŮ
 - PARKOVACÍ STÁNĚ VE VEŘEJNÉM PROSTORU VŠEJENÁ
 - PARKOVACÍ STÁNĚ VE VEŘEJNÉM PROSTORU VYHRAZENÁ
 - ZASTÁVKVA MHD
 - TRASA MHD
 - ZNAMĚNÁ CYKLISTICKÁ TRASA
 - PŘECHOD PRO CHODCE - STAV
 - PŘECHOD PRO CHODCE - NÁVRH
 - PĚŠÍ PROJEKČNÍ
 - VYVĚŠENÝ PŘECHOD PRO CHODCE

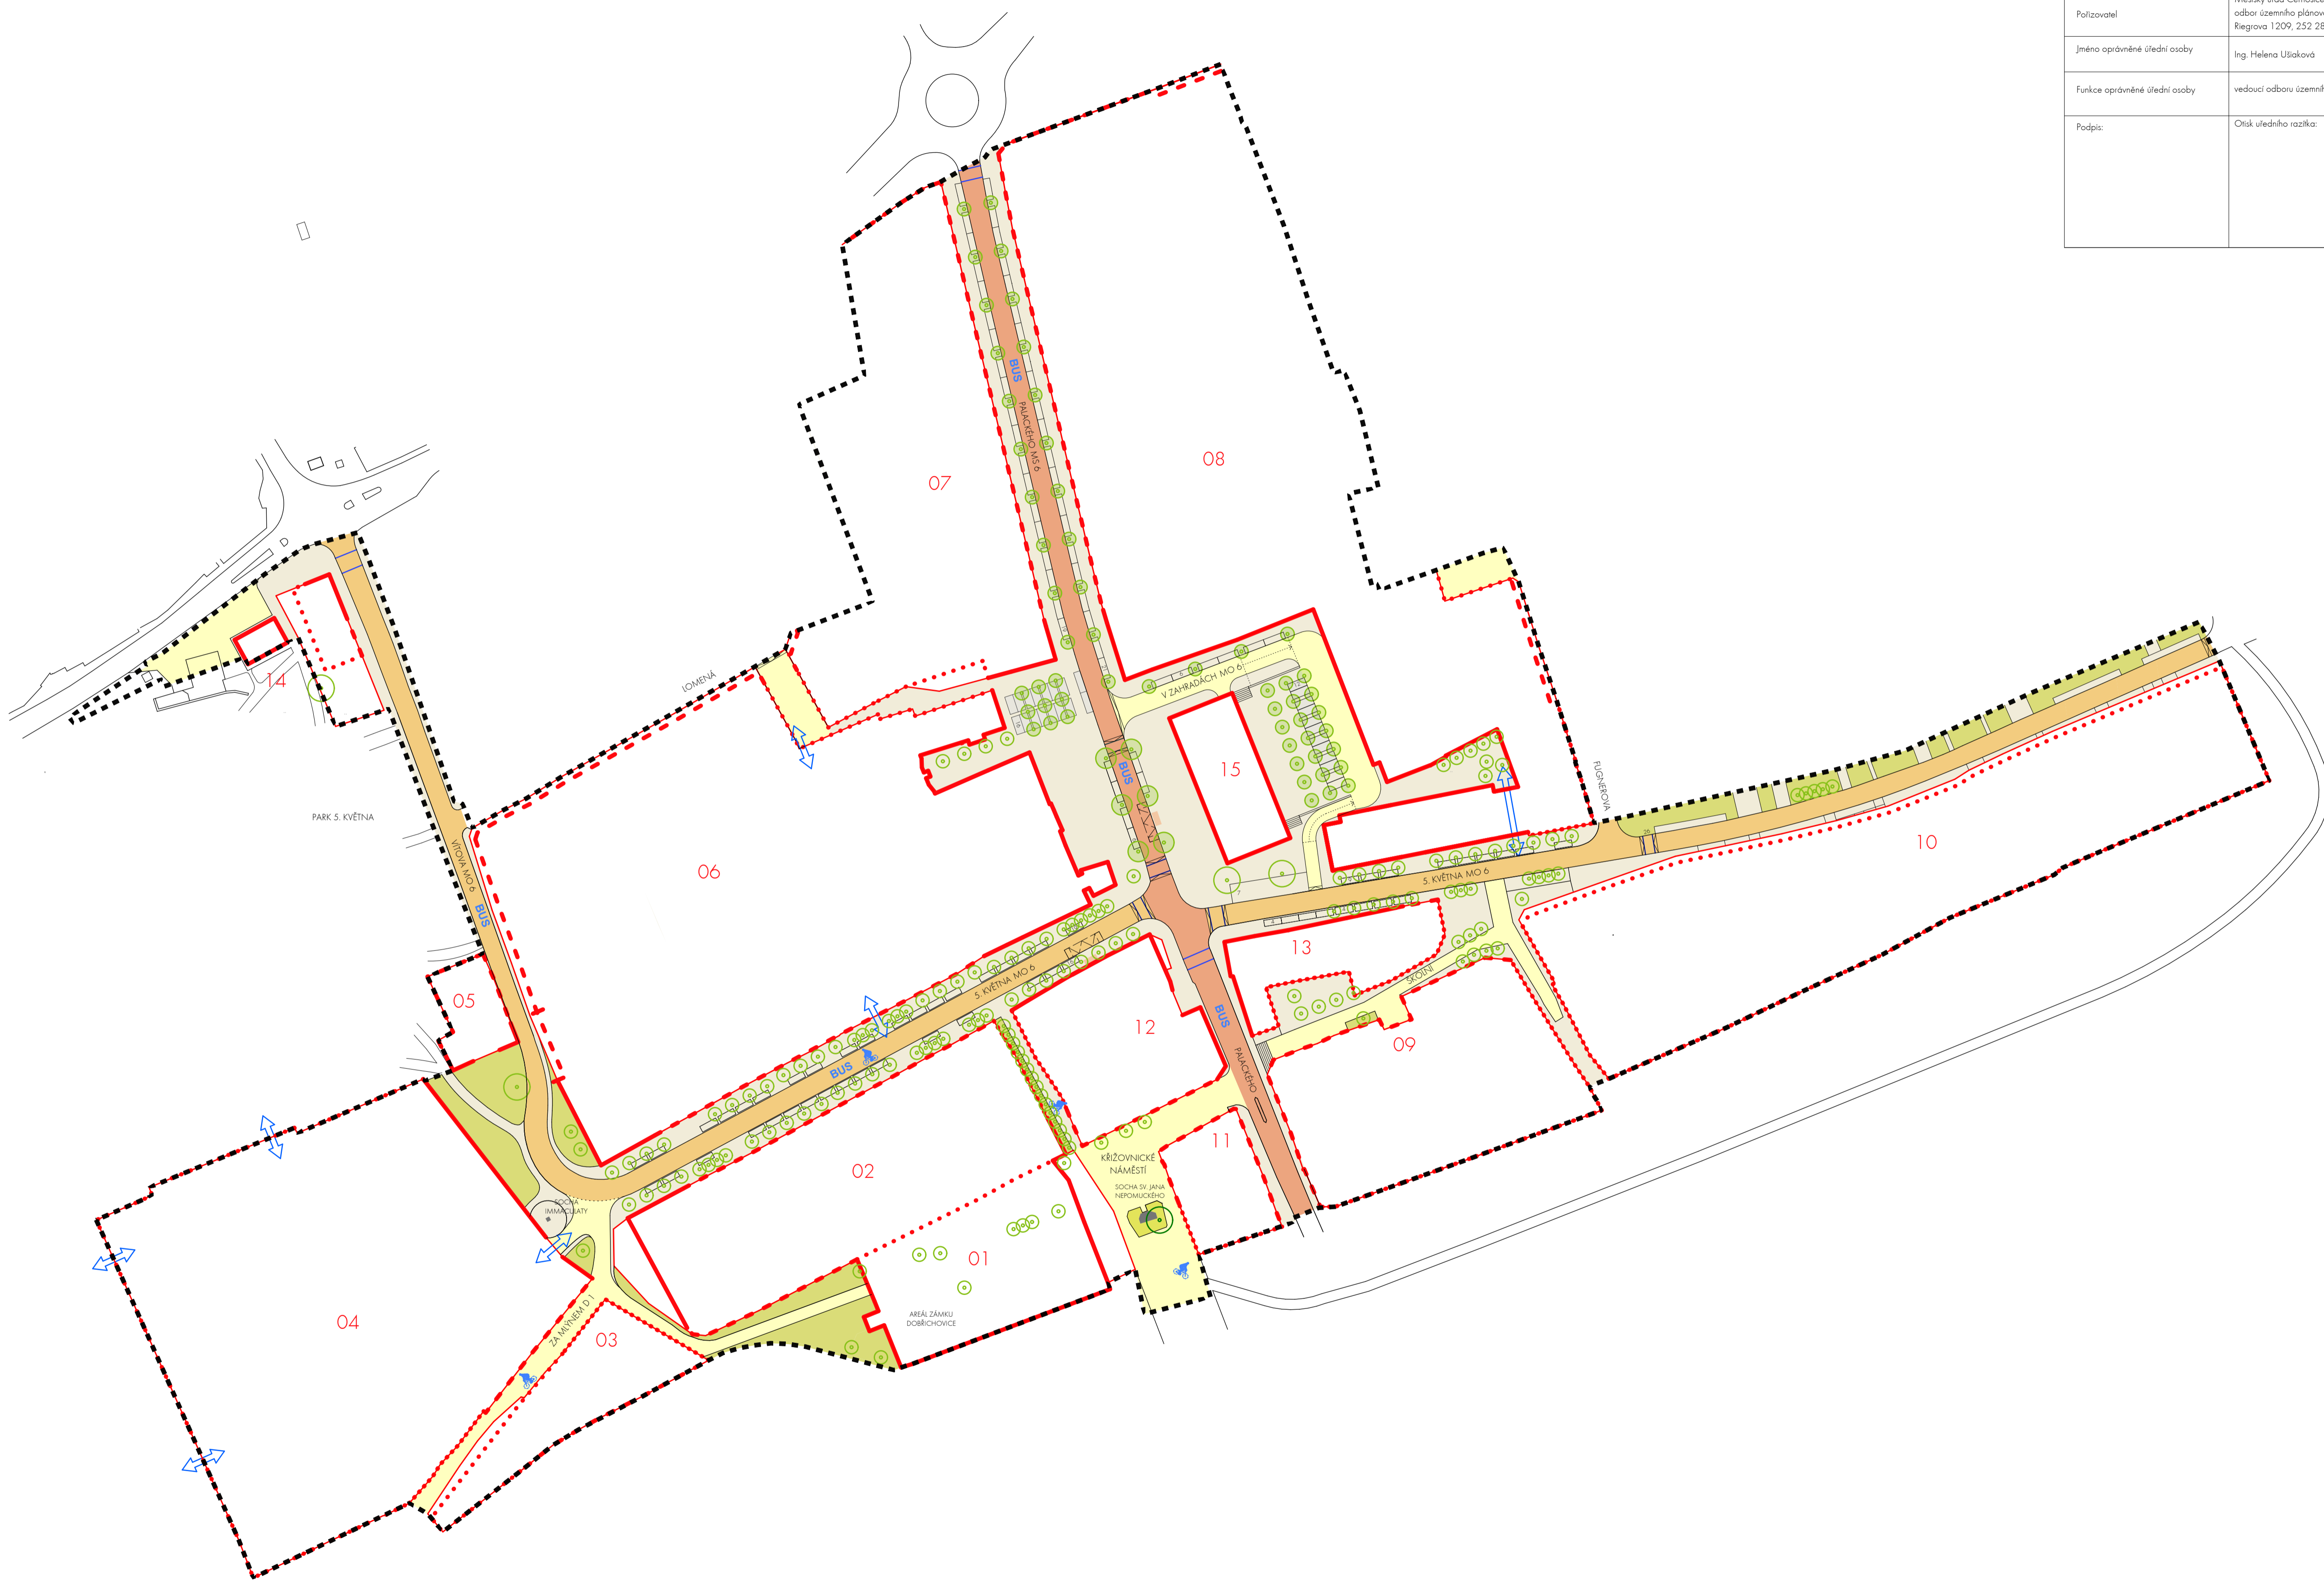

OBEDNÁVATEL:
MĚSTO DOBŘICHOVIC
VÍTOVA 61, 25229 DOBŘICHOVIC
OPRAVNĚNÁ OSOBA:
ING. MICHAEL PÁNEK

POŘIZOVATEL:
ÚŘAD ÚZEMNÍHO PLÁNOVÁNÍ MĚU ČERNOŠICE
RIEGROVA 1209, 25228 ČERNOŠICE
OPRAVNĚNÁ OSOBA: ING. HELENA UŠÁKOVÁ

GENERAČNÍ PROJEKTANT:
PAVEL HNILIČKA ARCHITEKTI, s.r.o.
CUKROVARNICKÁ 46, 162 00 PRAHA 6
T: 233 344 575, E: INFO@HNILICKA.CZ
IČ: 28490771

ZPRACOVATEL ČÁSTI:
PAVEL HNILIČKA ARCHITEKTI, s.r.o.
CUKROVARNICKÁ 46, 162 00 PRAHA 6
ING. ARCH. PAVEL HNILIČKA
ING. ARCH. DANIELA ŠTEFLOVÁ
ZODPOVĚDNÝ PROJEKTANT:
ING. ARCH. PAVEL HNILIČKA, ČKA 03126

| NÁZEV VÝKRESU: | VEŘEJNÁ PROSTRANSTVÍ | | |
|----------------|----------------------|---------|------------|
| MĚŘÍTKO: | FORMÁT: | DATUM: | VÝKRES Č.: |
| 1:1000 | B41,99A4M | 09/2014 | N3 |
| FÁZE: | ČÁST: | INDEX: | |
| NÁVRH | BP | | |