

DOBŘICHOVICE DLOUHÝ DÍL

REGULAČNÍ PLÁN

TECHNICKÁ INFRASTRUKTURA KANALIZACE

1 : 1 000

..... HRANICE ŘEŠENÉHO ÚZEMÍ

stav návrh

PODMÍNKY PRO VYMEZENÍ A VYUŽITÍ POZEMKŮ

101	HRANICE A ČÍSLO STAVEBNÍHO POZEMKU
BC	POZEMKY PRO RODINNÉ DOMY
OA	POZEMKY PRO OBSLUŽNÉ FUNKCE
VS	POZEMKY PRO VÝROBU A SLUŽBY

PODMÍNKY PRO UMÍSTĚNÍ A PROSTOROVÉ USPOŘÁDÁNÍ STAVEB TECHNICKÉ INFRASTRUKTURY - KANALIZACE

	KANALIZACE SPLAŠKOVÁ - GRAVITAČNÍ
	KANALIZACE SPLAŠKOVÁ - GRAVITAČNÍ VYBRANÉ ŠACHTY
	KANALIZACE SPLAŠKOVÁ - VÝTLAK
	KANALIZACE SPLAŠKOVÁ - ČERPAČI STANICE


	KANALIZACE DEŠŤOVÁ
	KANALIZACE DEŠŤOVÁ KE ZRUŠENÍ
	KANALIZACE DEŠŤOVÁ - ŠACHTY
	KANALIZACE DEŠŤOVÁ - VPUŠŤ
	VSAKOVAČÍ STROUHA

	NAPOJENÍ NA STÁVAJÍCÍ SPLAŠKOVOU KANALIZACI GRAVITAČNÍ
	NAPOJENÍ NA STÁVAJÍCÍ DEŠŤOVOU KANALIZACI

— — — — — OCHRANNÉ PÁSMA ČOV

OSTATNÍ INFORMACE O ÚZEMÍ

	SITUACE DLE ZAMĚŘENÍ A MAPY KATASTRU NEMOVITOSTÍ
	ČÍSLO PARCELY DLE KATASTRU NEMOVITOSTÍ (03/2009)
	VÝŠKOPIS
	OZNAČENÍ ULICE
	MÍSTO PŘÍČNÉHO REZU

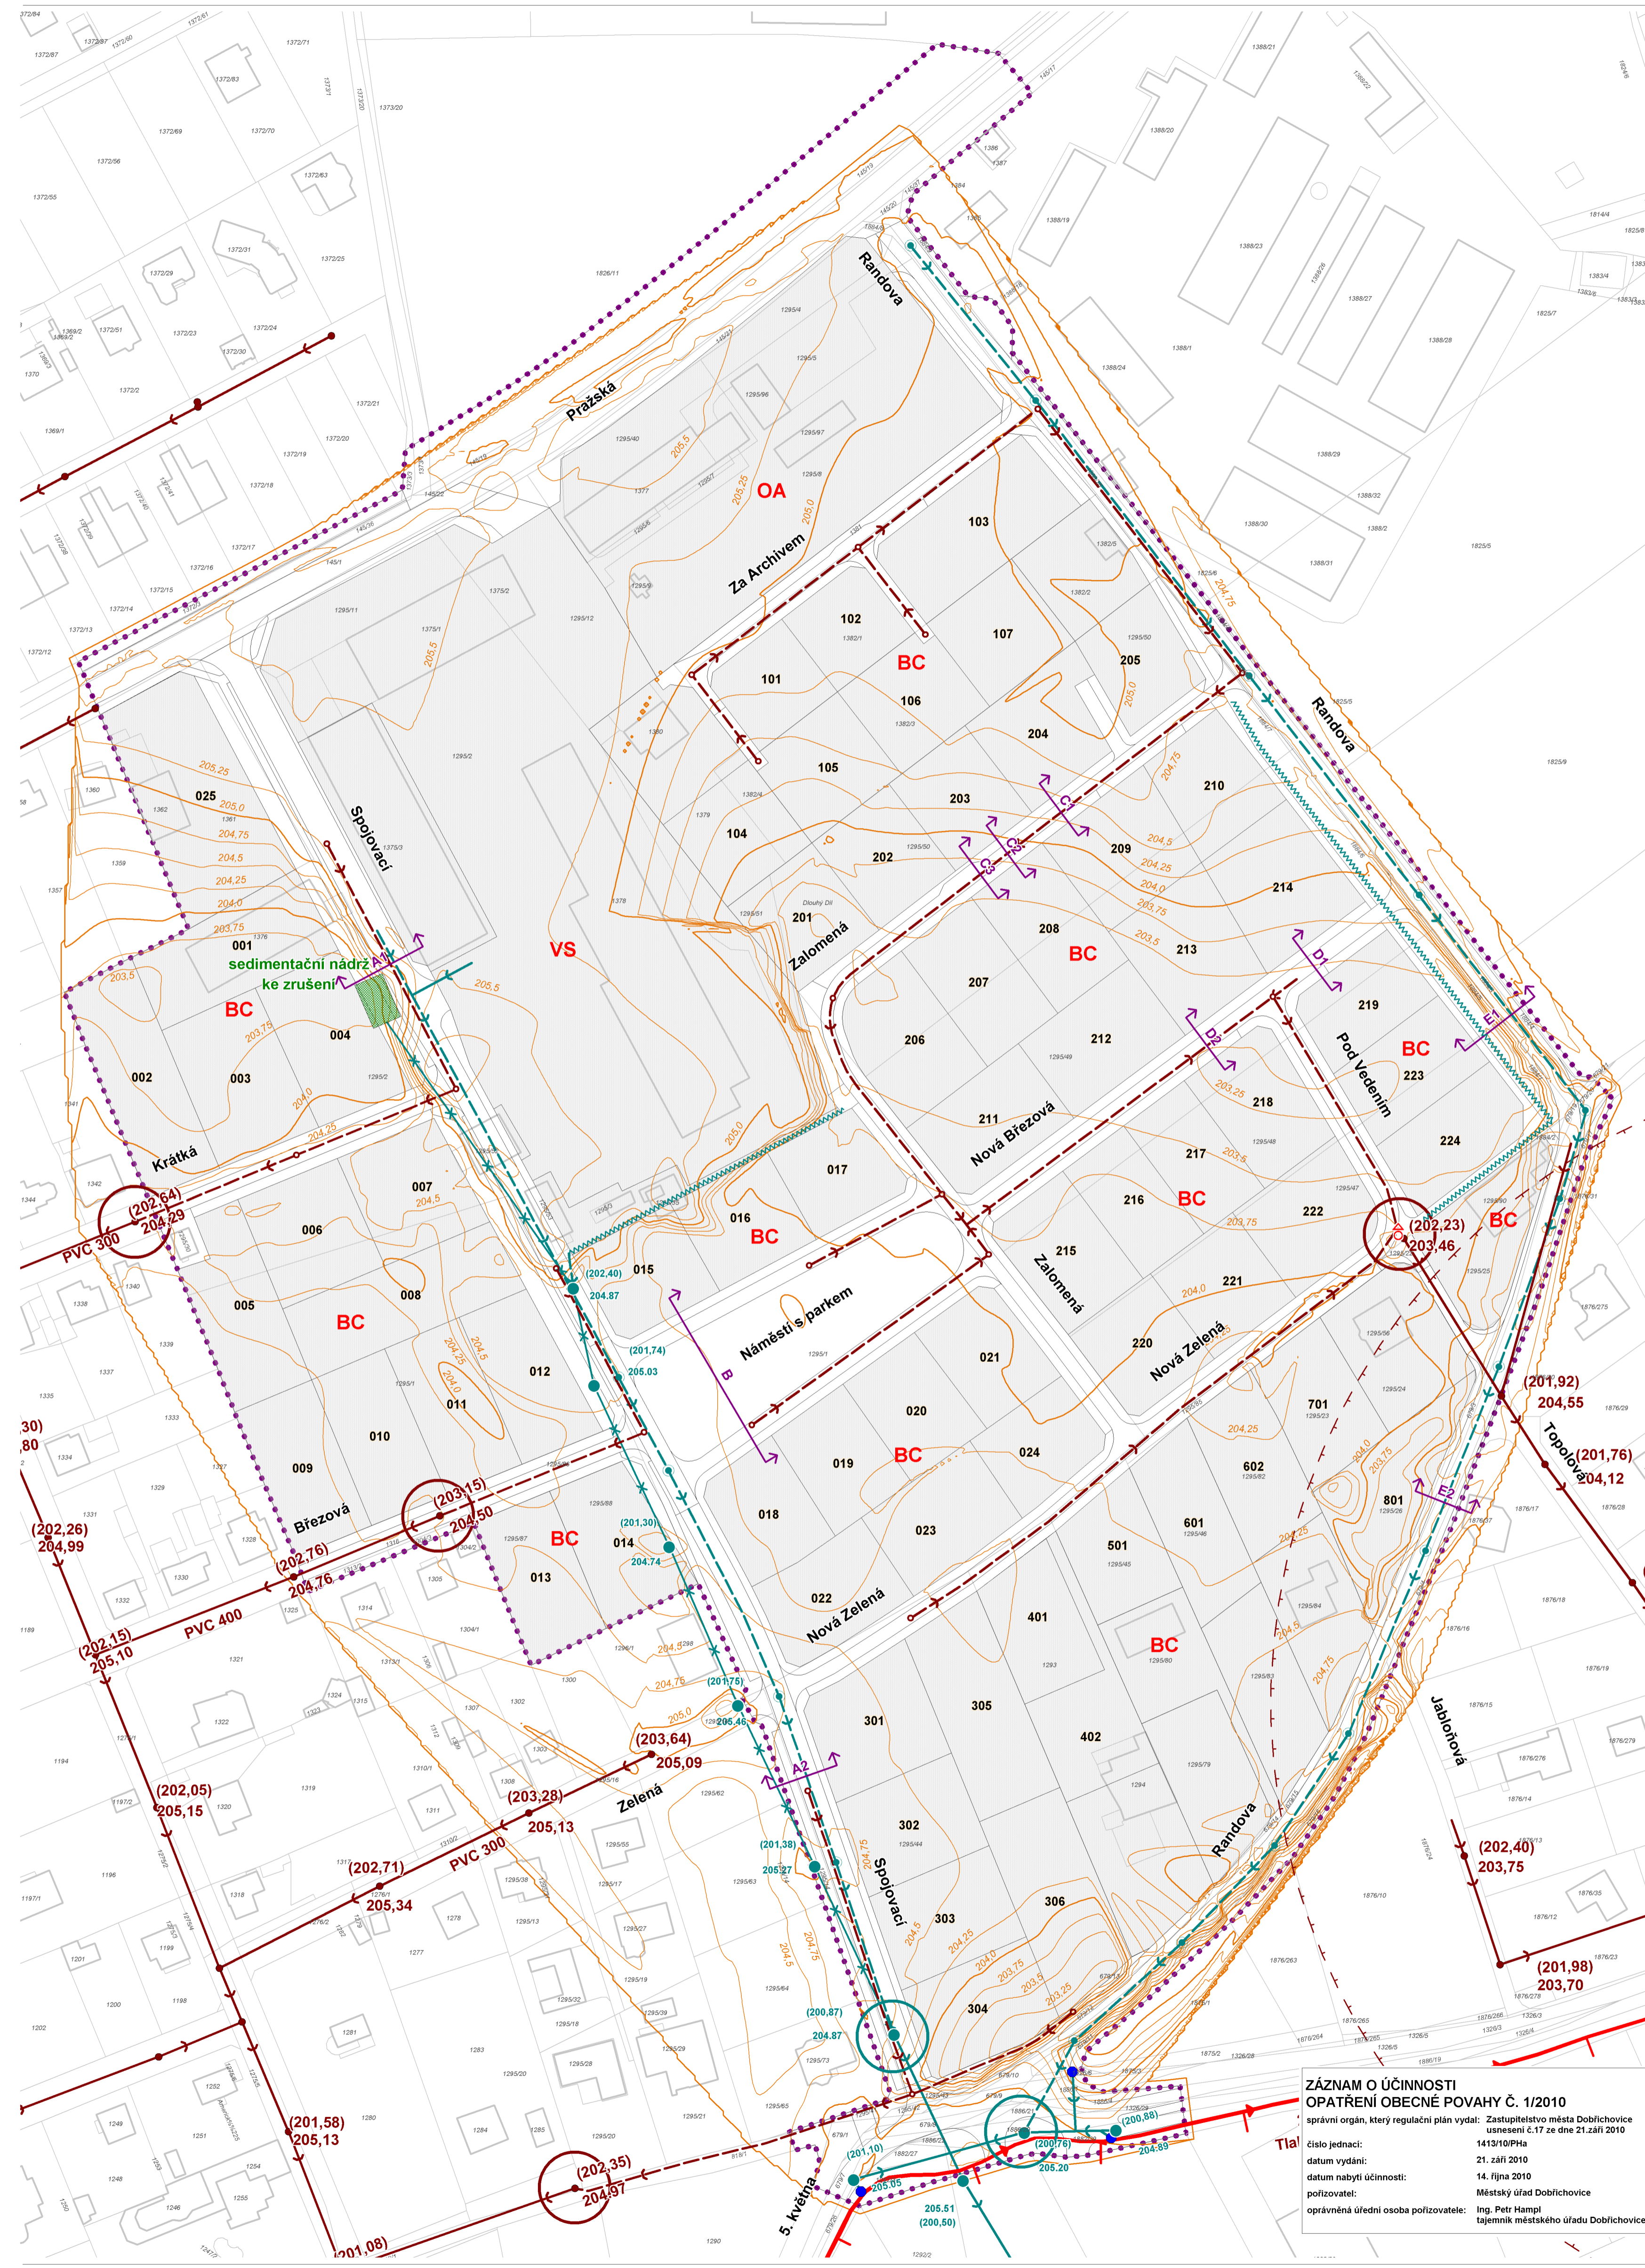

**ZÁZNAM O ÚČINNOSTI
OPATŘENÍ OBECNÉ POVAHY Č. 1/2010**
správní orgán, který regulační plán vydal: Zastupitelstvo města Dobřichovice usnesení č.17 ze dne 21.září 2010

číslo jednací: 1413/10/PhA
datum vydání: 21. září 2010
datum nabytí účinnosti: 14. října 2010
pořizovatel: Městský úřad Dobřichovice
oprávněná úřední osoba pořizovatele: Ing. Petr Hampel
tajemník městského úřadu Dobřichovice

název výkresu: TECHNICKÁ INFRASTRUKTURA KANALIZACE	mřítko: 1 : 1 000	číslo výkresu: P4
zhotovitel: Ing. arch. Vlasta Poláková, Urbanistický atelier UP-24 Na Příčce 84, 169 00 Praha 5 atelier Praha 6, U Sadu 13, 162 00	<h3>DOBŘICHOVICE - DLOUHÝ DÍL REGULAČNÍ PLÁN</h3>	

