

DOBŘICHOVICE DLOUHÝ DÍL

REGULAČNÍ PLÁN

TECHNICKÁ INFRASTRUKTURA SDĚLOVACÍ VEDENÍ

1 : 1 000

..... HRANICE ŘEŠENÉHO ÚZEMÍ

stav návrh
PODMÍNKY PRO VYMEZENÍ A VYUŽITÍ POZEMKŮ


101	HRANICE A ČÍSLO STAVEBNÍHO POZEMKU
BC	POZEMKY PRO RODINNÉ DOMY
OA	POZEMKY PRO OBSLUŽNÉ FUNKCE
VS	POZEMKY PRO VÝROBU A SLUŽBY

PODMÍNKY PRO UMÍSTĚNÍ A PROSTOROVÉ USPOŘÁDÁNÍ STAVEB TECHNICKÉ INFRASTRUKTURY - SDĚLOVACÍ VEDENÍ

---	SDĚLOVACÍ KABELOVÉ VEDENÍ
⊙	NAPÁJECÍ BOD - SÍŤOVÝ ROZVADĚČ

OSTATNÍ INFORMACE O ÚZEMÍ

	SITUACE DLE ZAMĚŘENÍ A MAPY KATASTRU NEMOVITOSTÍ
1295/1	ČÍSLO PARCELY DLE KATASTRU NEMOVITOSTÍ (03/2009)
204,0	VÝŠKOPIS
Krátká	OZNAČENÍ ULICE
↕ ↗ ↘ ↙	MÍSTO PŘÍČNÉHO ŘEZU

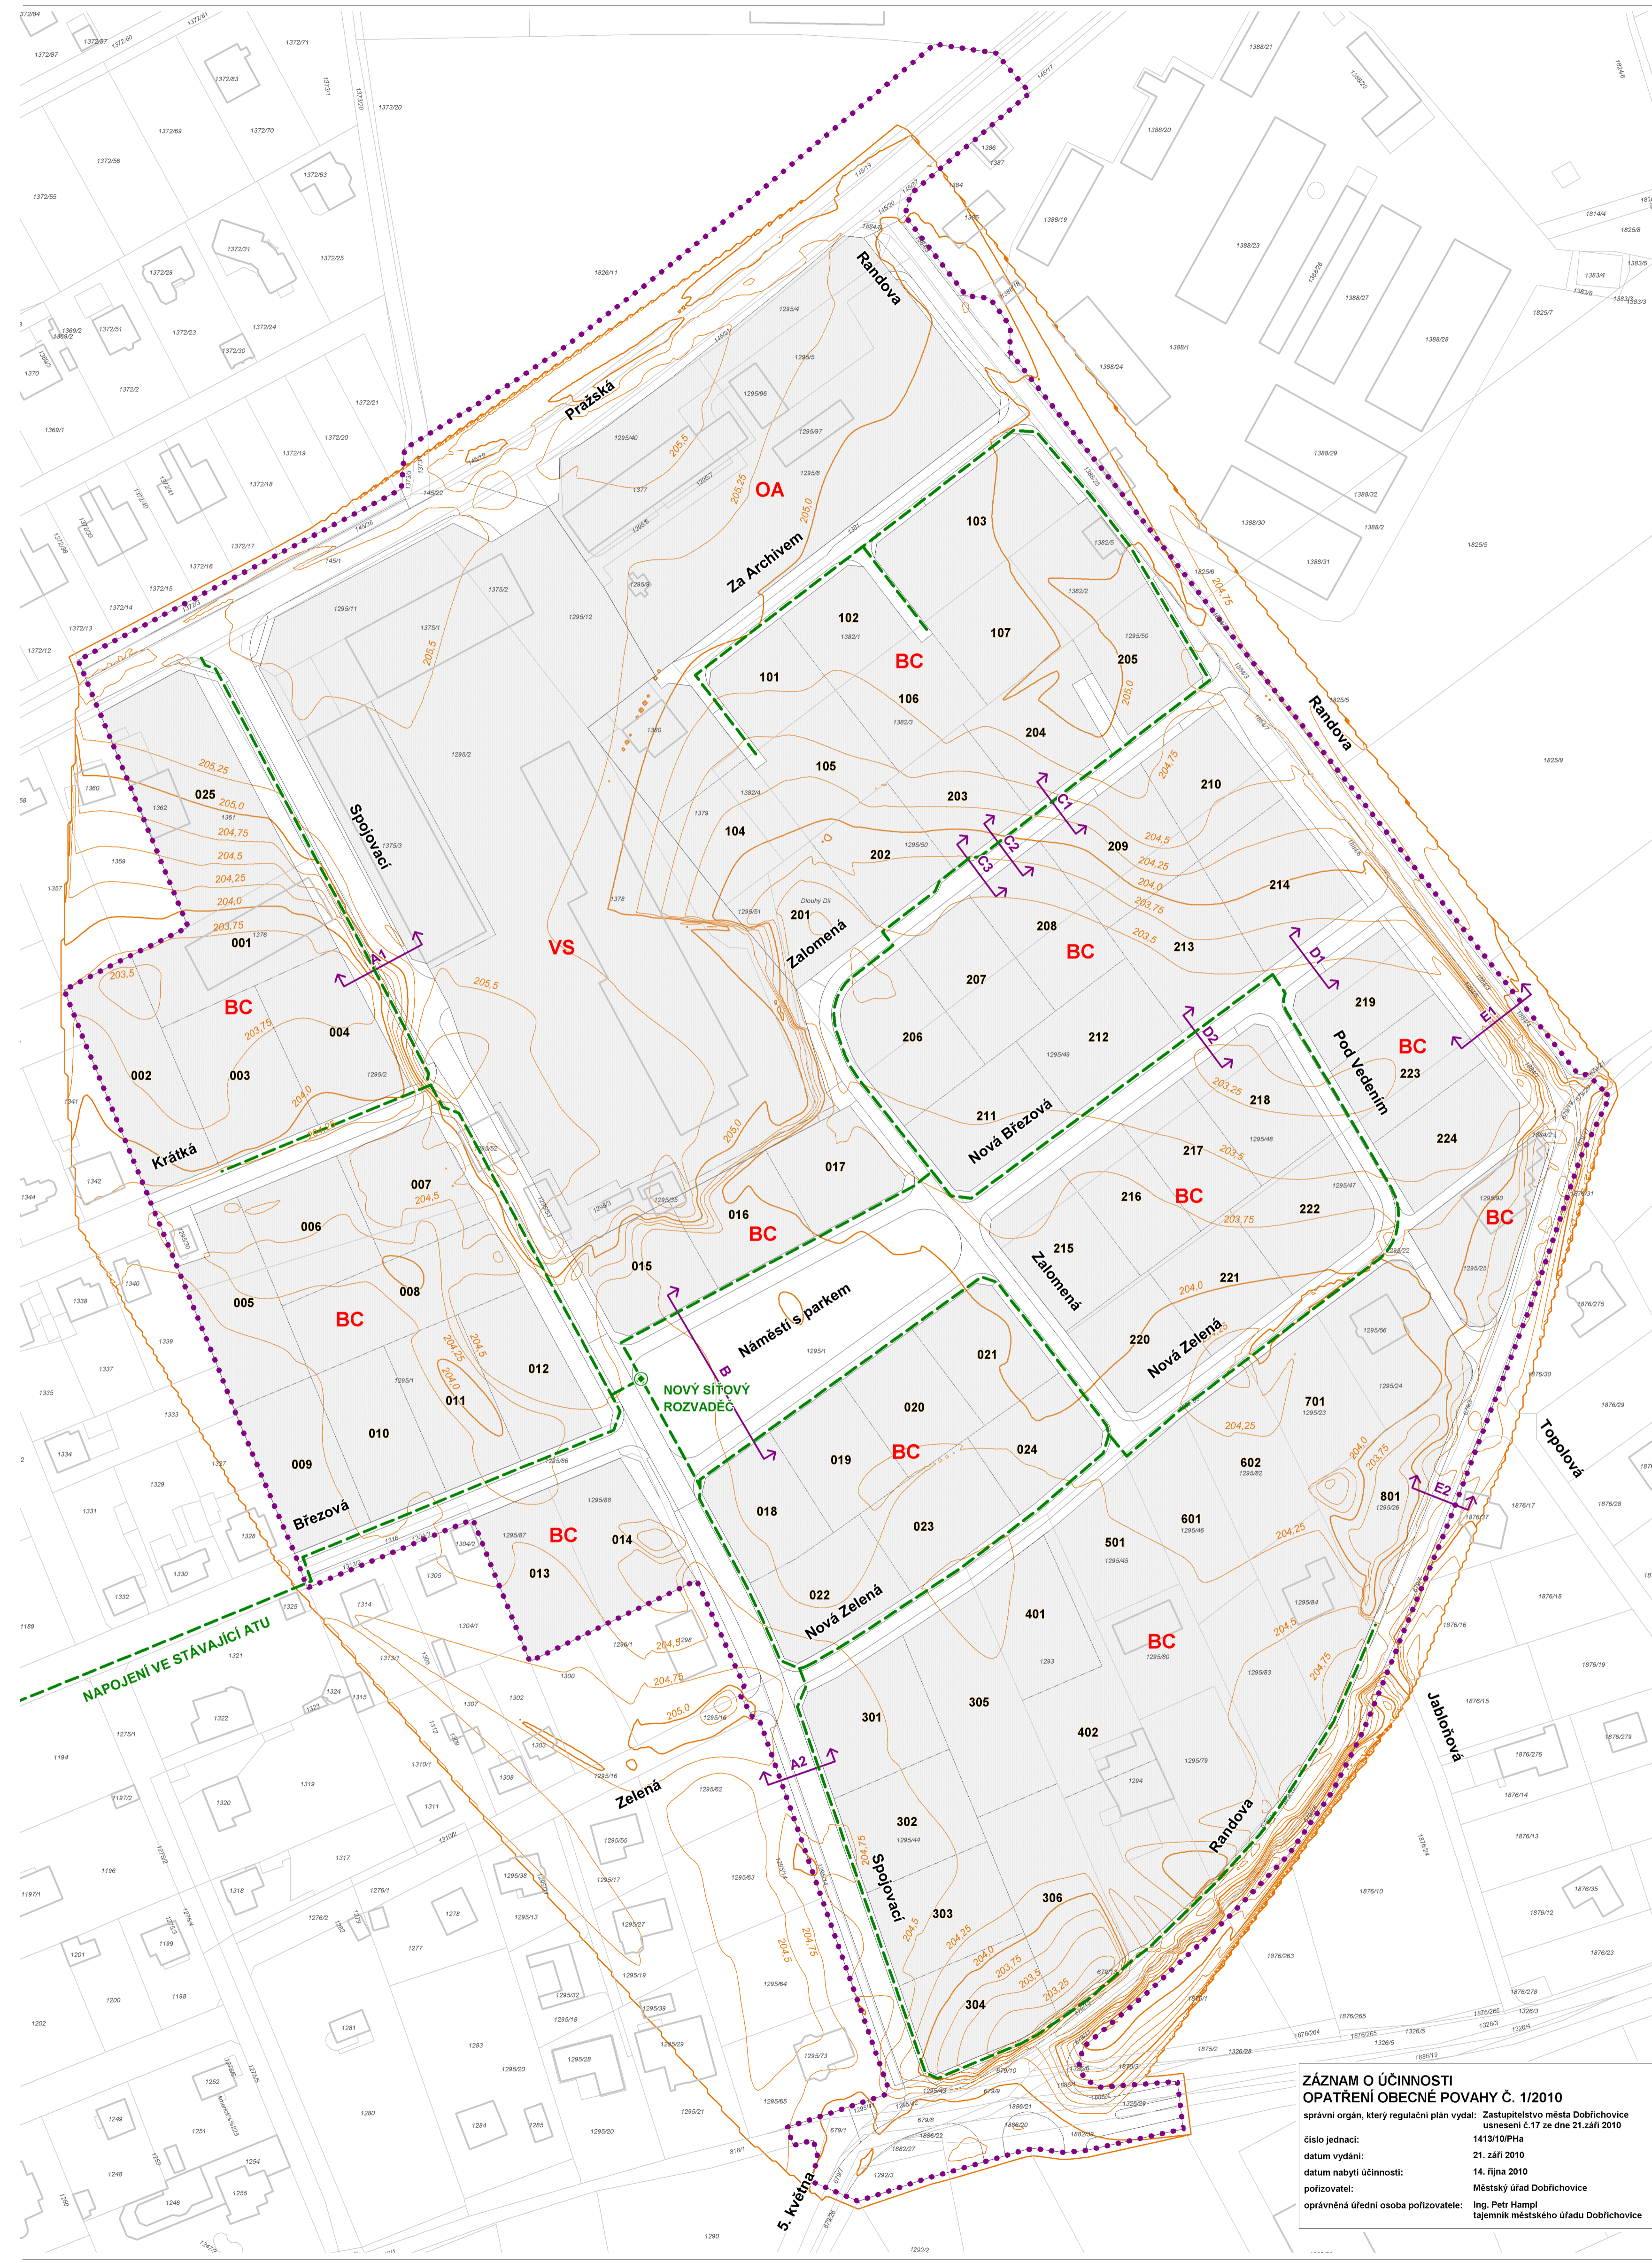

**ZÁZNAM O ÚČINNOSTI
OPATŘENÍ OBECNÉ Povahy Č. 1/2010**
správní orgán, který regulační plán vydal: Zastupitelstvo města Dobrušovice usnesení č. 17 ze dne 21.září 2010

číslo jednací: 1413/10/PHa
datum vydání: 21. září 2010
datum nabytí účinnosti: 14. října 2010
pořizovatel: Městský úřad Dobrušovice
oprávněná úřední osoba pořizovatele: Ing. Petr Hampel
tajemník městského úřadu Dobrušovice

název výkresu: TECHNICKÁ INFRASTRUKTURA SDĚLOVACÍ VEDENÍ	mřítko: 1 : 1 000	číslo výkresu: P7
zhotovitel: Ing. arch. Vlasta Poláková, Urbanistický atelier UP-24 Na Příčce 84, 169 00 Praha 6 atelier Praha 6, U Sadu 13, 162 00		
pořizovatel: Městský úřad Dobrušovice výkonný pořizovatel: PRISVICH, s.r.o.	datum: 09/2010	číslo paré:

