


DOBŘICHOVICE DLOUHÝ DÍL REGULAČNÍ PLÁN

TECHNICKÁ INFRASTRUKTURA
VEŘEJNÉ OSVĚTLENÍ

1 : 1 000

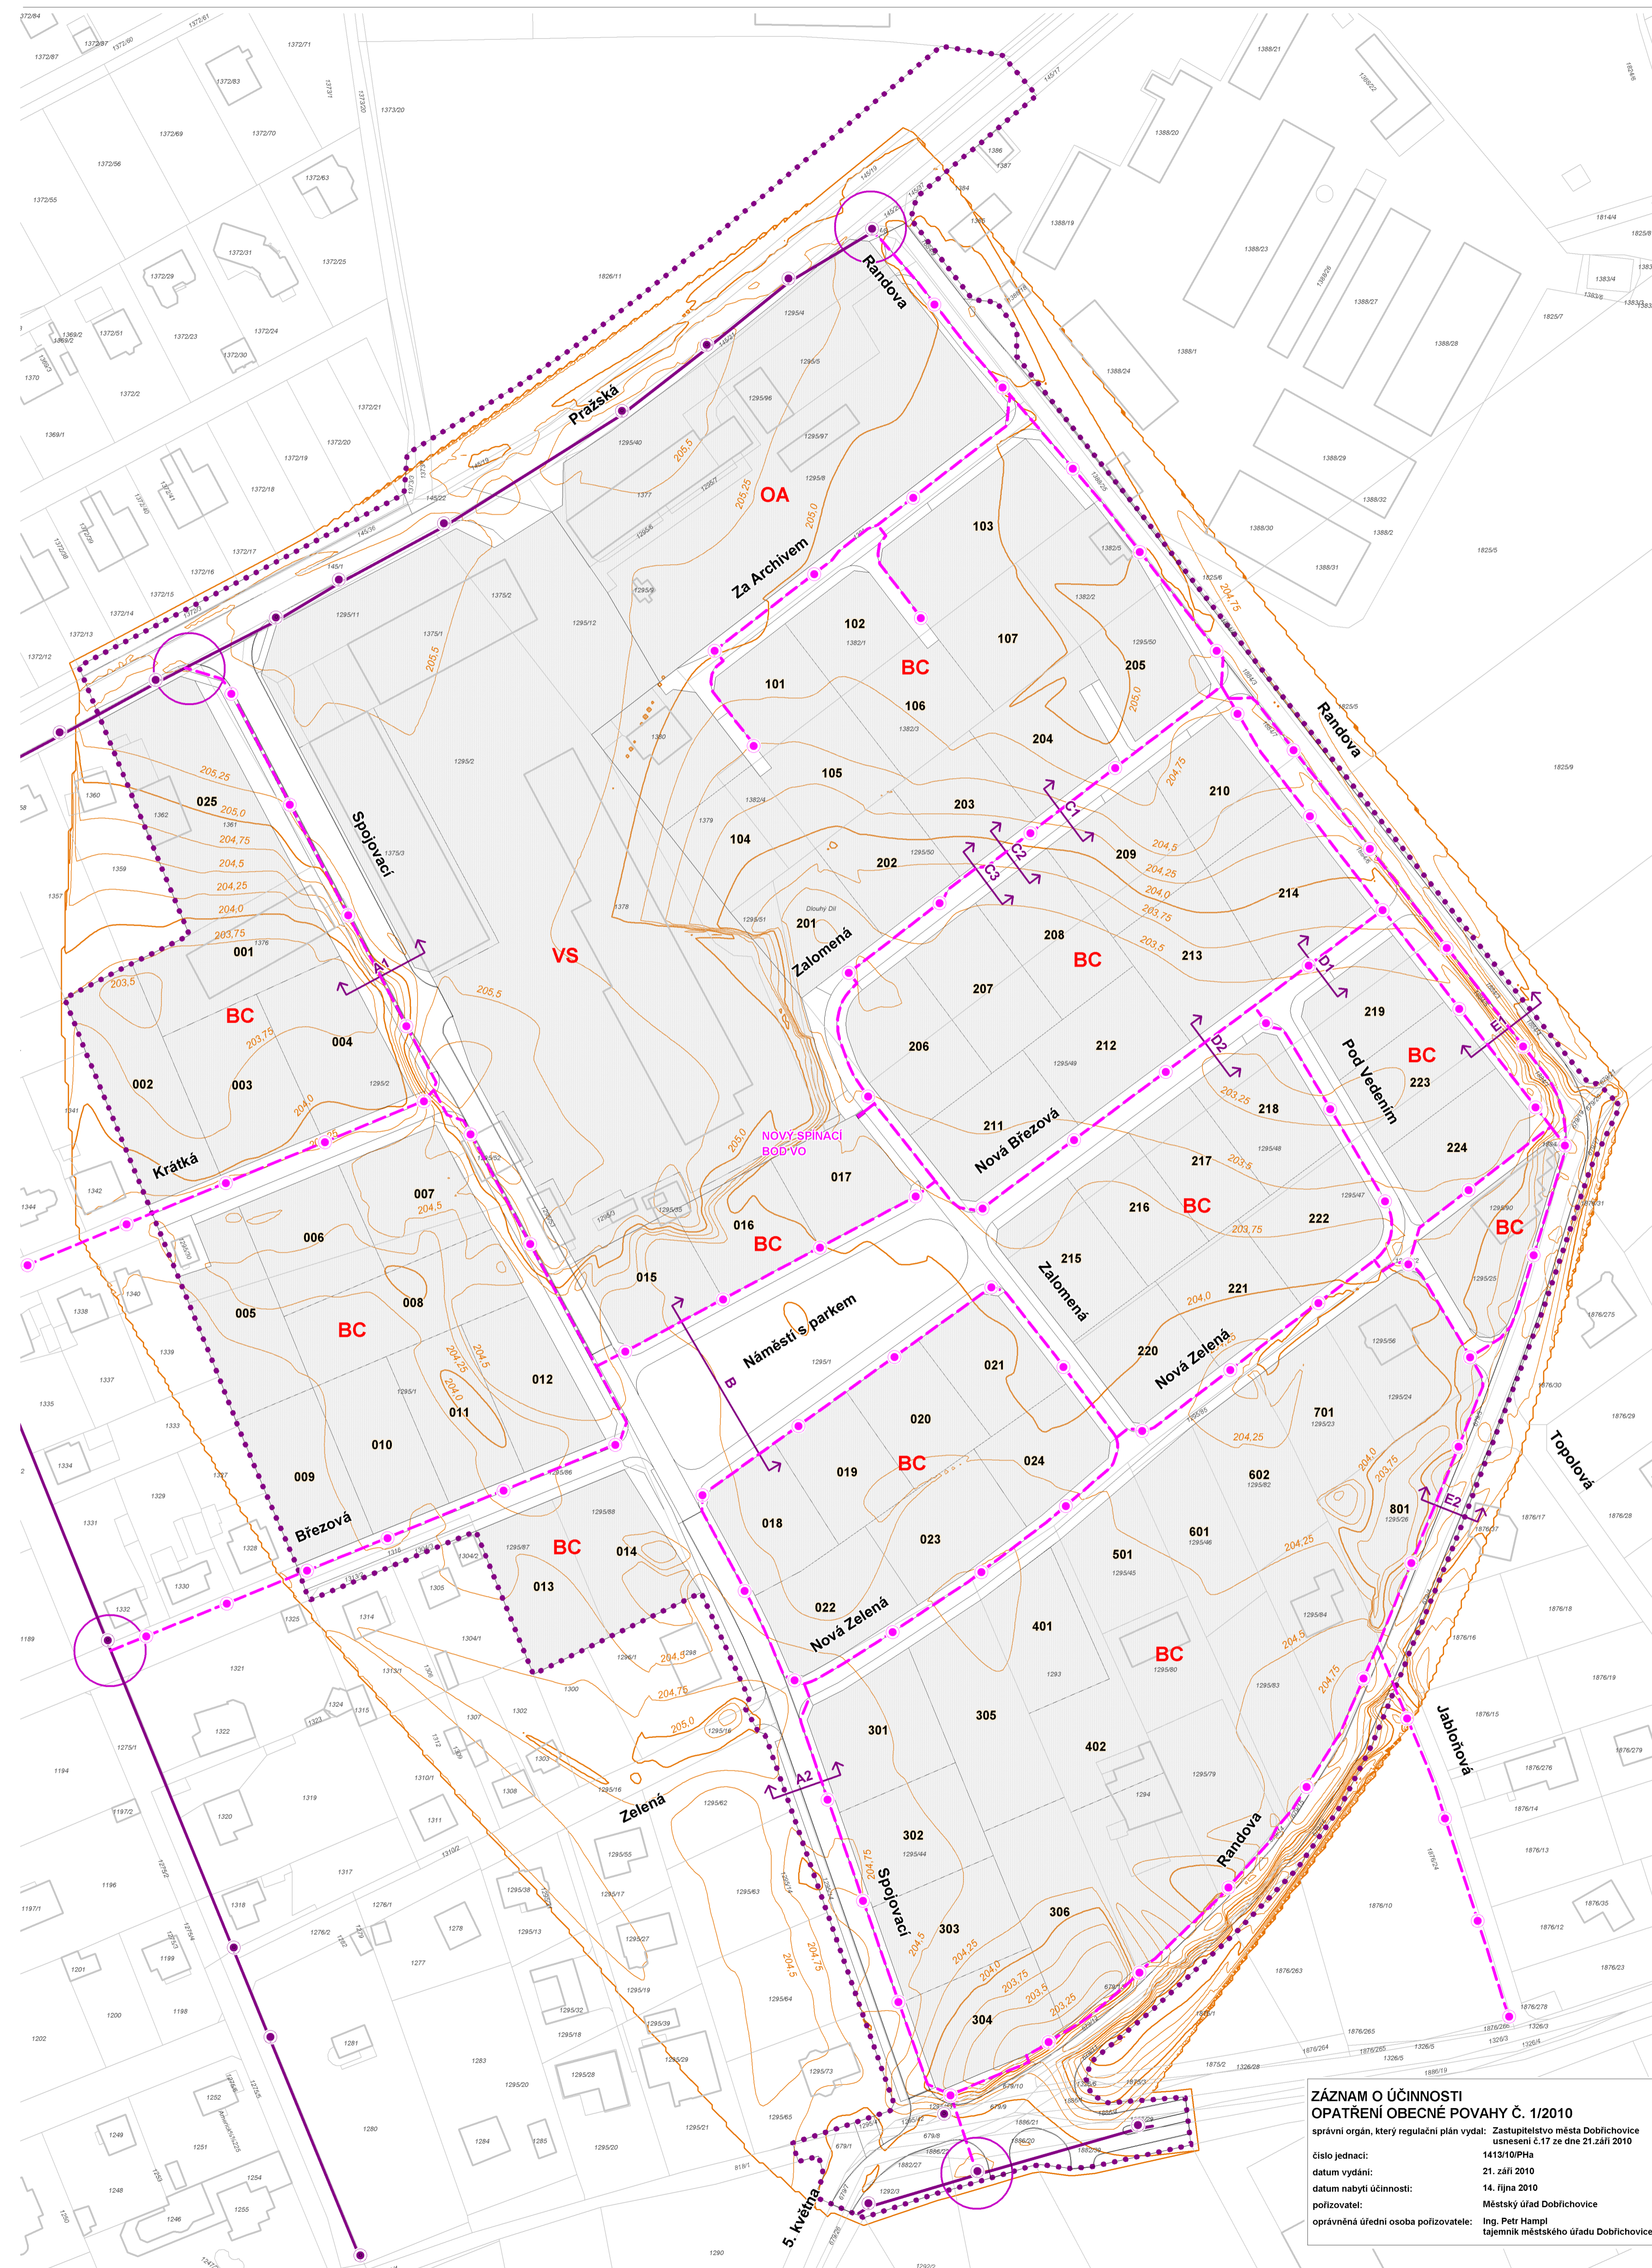

..... HRANICE ŘEŠENÉHO ÚZEMÍ

stav návrh
PODMÍNKY PRO VYMEZENÍ A VYUŽITÍ POZEMKŮ

101	HRANICE A ČÍSLO STAVEBNÍHO POZEMKU
BC	POZEMKY PRO RODINNÉ DOMY
OA	POZEMKY PRO OBSLUŽNÉ FUNKCE
VS	POZEMKY PRO VÝROBU A SLUŽBY

PODMÍNKY PRO UMÍSTĚNÍ A PROSTOROVÉ USPOŘÁDÁNÍ STAVEB TECHNICKÉ INFRASTRUKTURY - VER. OSVĚTLENÍ

○	NAPOJENÍ ŘEŠENÉHO ÚZEMÍ NA STÁVAJÍCÍ SÍŤ
—	KABELOVÉ VEDENÍ VEŘEJNÉHO OSVĚTLENÍ (POZEMNÍ)
■	NAŘÍZACÍ (SPÍNACÍ) BOD VEŘEJNÉHO OSVĚTLENÍ
●	OSVĚTLOVACÍ BODY

OSTATNÍ INFORMACE O ÚZEMÍ

	SITUACE DLE ZAMĚŘENÍ A MAPY KATASTRU NEMOVITOSTÍ
1295/1	ČÍSLO PARCELY DLE KATASTRU NEMOVITOSTÍ (03/2009)
204,0	VÝŠKOPIS
Krátká	OZNAČENÍ ULICE
↕ A ↕	MÍSTO PŘÍČNÉHO REZU

**ZÁZNAM O ÚČINNOSTI
OPATŘENÍ OBECNÉ Povahy Č. 1/2010**
správní orgán, který regulační plán vydal: Zastupitelstvo města Dobřichovice usnesení č. 17 ze dne 21.září 2010

číslo jednací: 1413/10/PHa
datum vydání: 21. září 2010
datum nabytí účinnosti: 14. října 2010
pořizovatel: Městský úřad Dobřichovice
oprávněná úřední osoba pořizovatele: Ing. Petr Hampl
tajemník městského úřadu Dobřichovice

DOBŘICHOVICE - DLOUHÝ DÍL REGULAČNÍ PLÁN

název výkresu: TECHNICKÁ INFRASTRUKTURA VEŘEJNÉ OSVĚTLENÍ	mřítko: 1 : 1 000	číslo výkresu: P6
zhotovitel: Ing. arch. Vlasta Poláková, Urbanistický atelier UP-24 Na Příčce 84, 169 00 Praha 5 atelier Praha 6, U Sadu 13, 162 00	spolupráce: Urbanismus - Ing. arch. Mirek Bečka, dopravní řešení - Ing. Josef Smíšek Zísobování vodou, plynem a kanalizací - Ing. Jiří Matějk Zísobování elektrickou energií, veřejné osvětlení a spoje - Ing. Jaroslav Altera Problematika zářiv a odvodnění - doc. Ing. Ladislav Satrapa, CSc. Digitální zpracování Hydrosroť Velestavin s.r.o., U sadu 13, 169 00 Praha 6	
pořizovatel: Městský úřad Dobřichovice výkonný pořizovatel: PRISVICH, s.r.o.	datum: 09/2010	číslo paré: