


DOBŘICHOVICE DLOUHÝ DÍL

REGULAČNÍ PLÁN

DOPRAVNÍ INFRASTRUKTURA
1 : 1 000

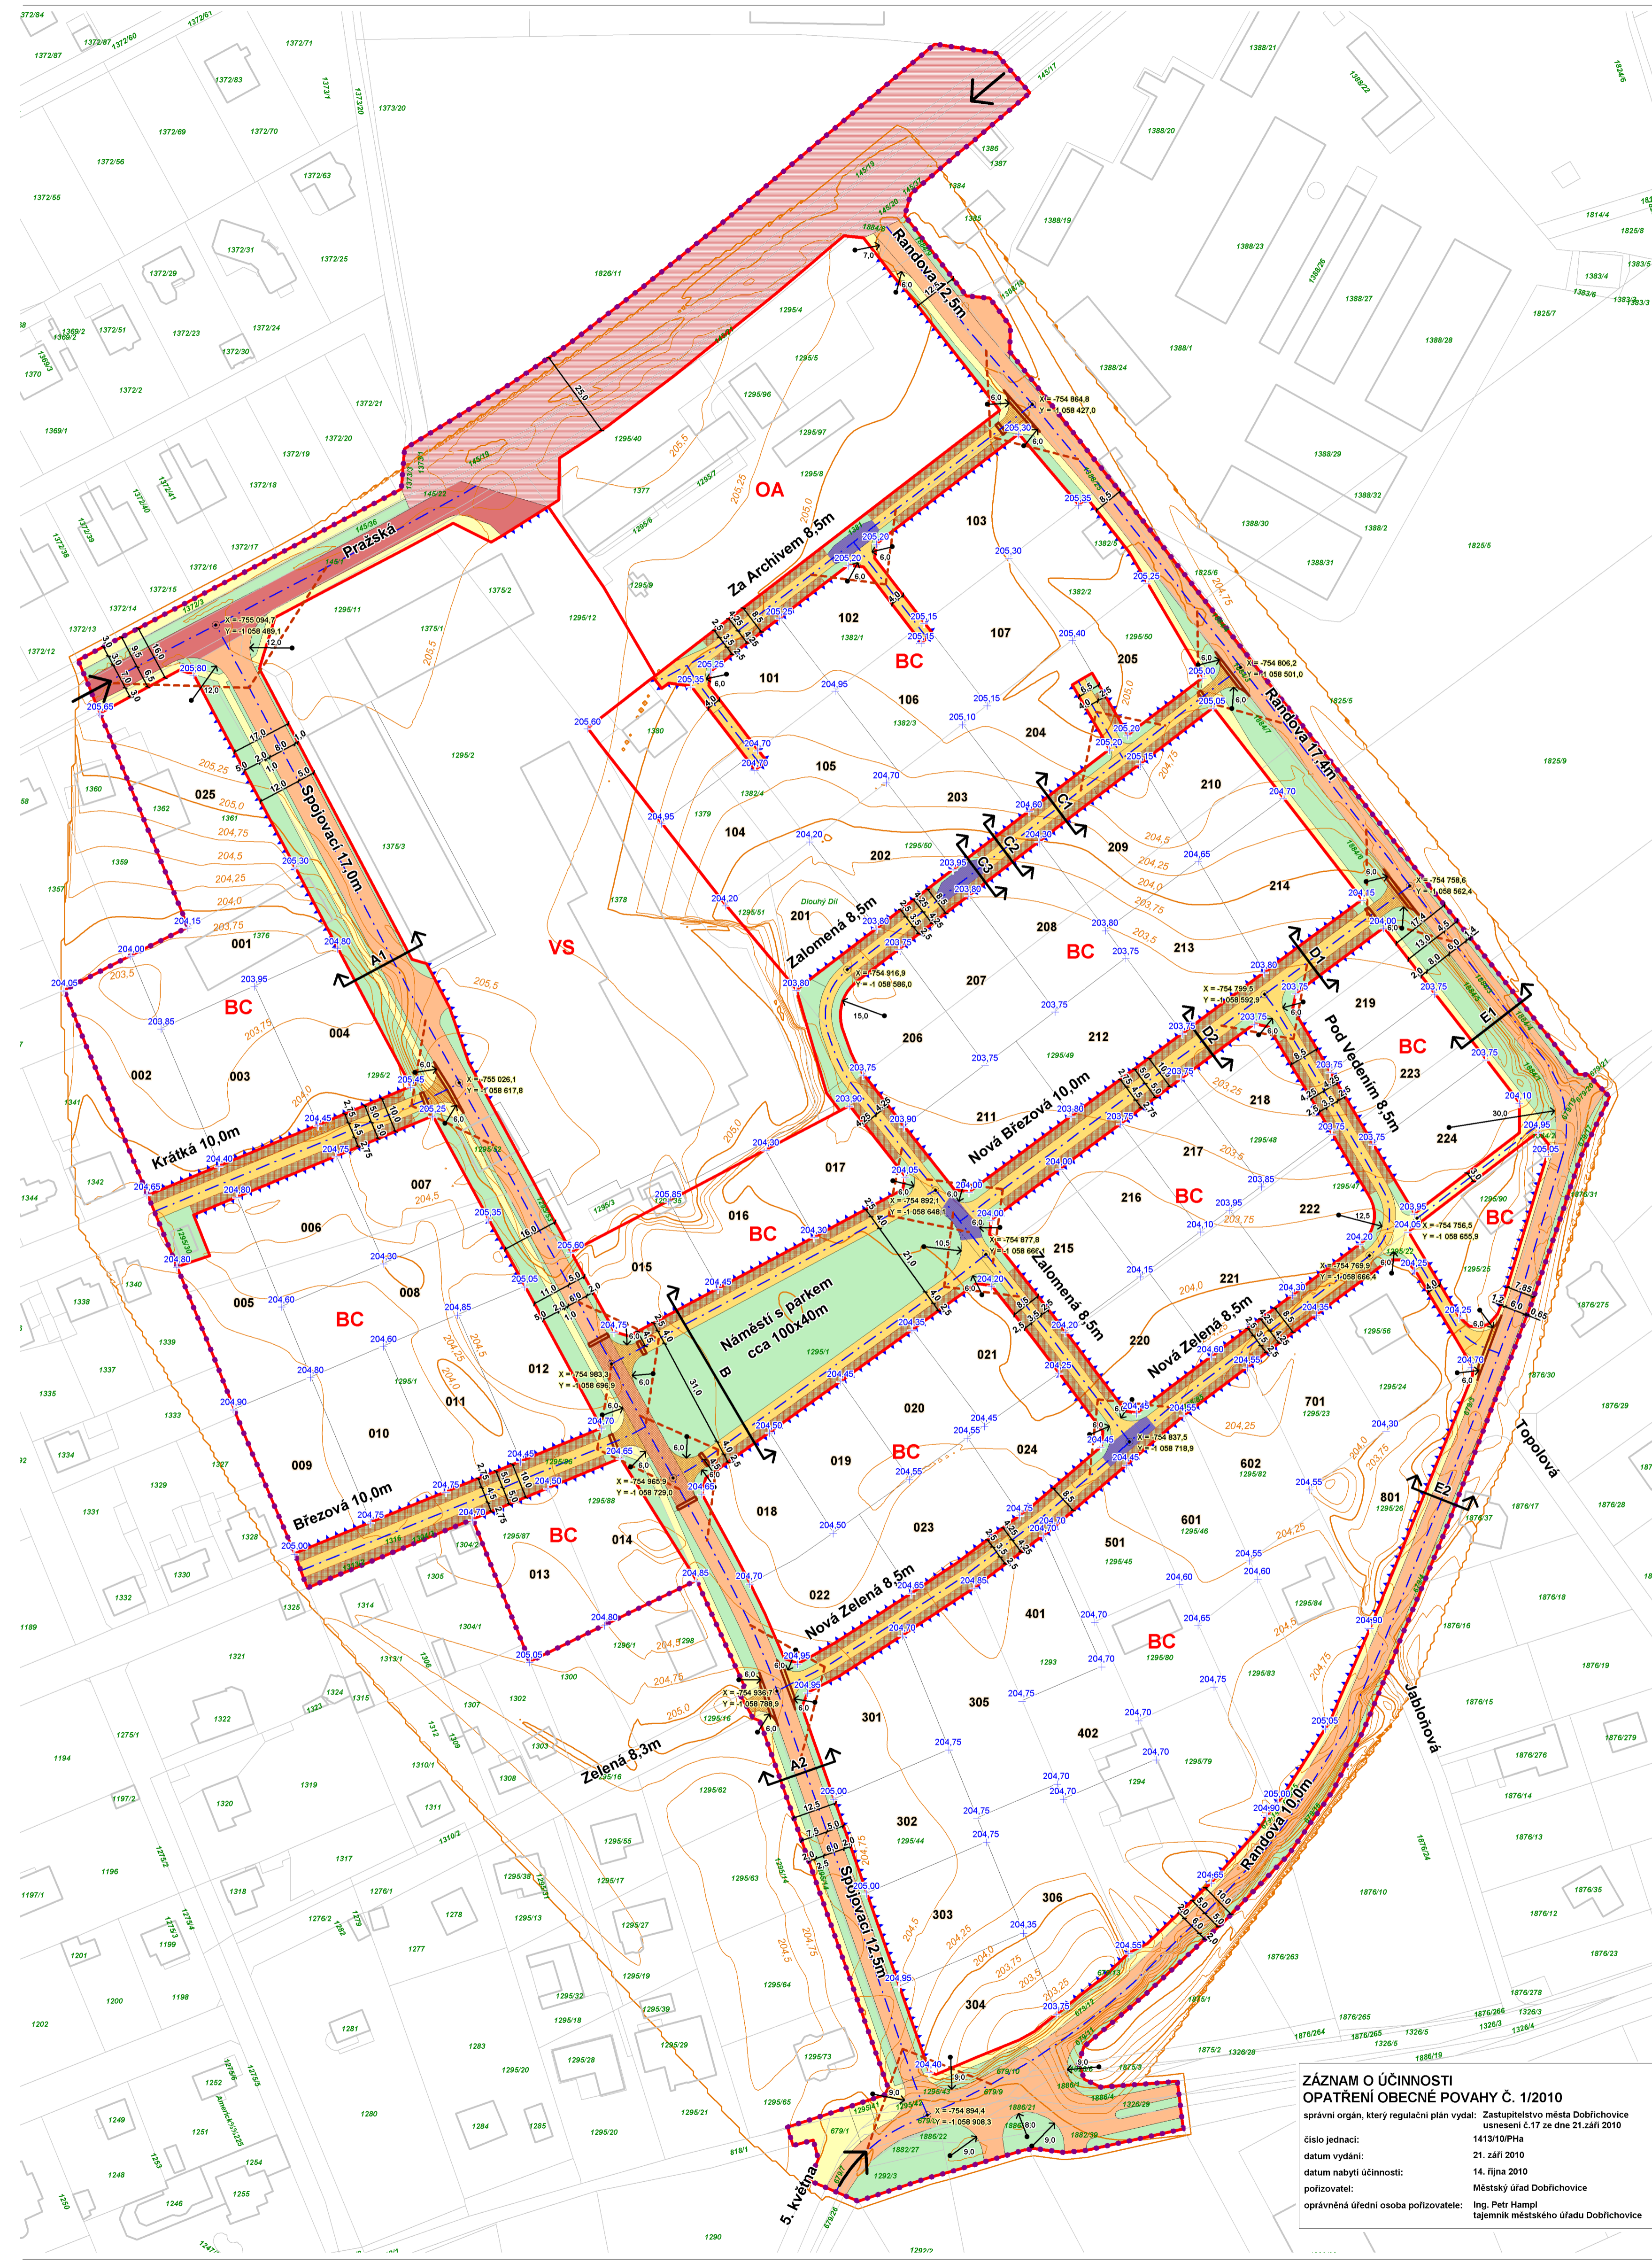

..... HRANICE ŘEŠENÉHO ÚZEMÍ

stav návrh

PODMÍNKY PRO VYMEZENÍ A VYUŽITÍ POZEMKŮ

	HRANICE PLOCHY S ROZDÍLNÝM ZPŮSOBEM VYUŽITÍ
101	HRANICE A ČÍSLO STAVEBNÍHO POZEMKŮ
BC	POZEMKY PRO RODINNÉ DOMY
OA	POZEMKY PRO OBSLUŽNÉ FUNKCE
VS	POZEMKY PRO VÝROBU A SLUŽBY
204.50	MAXIMÁLNÍ VÝŠKA UPRAVENÉHO TERÉNU

PODMÍNKY PRO UMÍSTĚNÍ A PROSTOROVÉ USPOŘÁDÁNÍ STAVEB DOPRAVNÍ INFRASTRUKTURY

	DOPRAVNÍ NÁPOJENÍ ŘEŠENÉHO ÚZEMÍ
	VOZOVKA SBĚRNÉ KOMUNIKACE
	PLOCHA PRO SBĚRNOU KOMUNIKACI S AUTOBUSOVÝMI ZASTÁVKAMI
	VOZOVKA OBSLUŽNÉ KOMUNIKACE
	KOMUNIKAČNÍ PROSTOR ZKLDIENNÉ KOMUNIKACE
	CHODNÍK ČI JINÁ PĚŠÍ KOMUNIKACE
	OSA NAVRŽENÉ KOMUNIKACE IDENTIFIKOVANÁ SOUŘADNICEMI X, Y
Krátká	OZNAČENÍ ULICE
	ROZHLEDOVÝ TROJÚHELNÍK NA KŘÍŽOVATCE
	VEŘEJNÁ ZELEN'
	PLOCHY, KDE LZE UMÍSTIT PARKOVÁNÍ
	MOŽNÁ POLOHA VJEZDU NA POZEMEK
	VÝHYBNA
	ZPOMALOVACÍ PRÁH NEBO NÁJEZD NA ZPOMALOVACÍ PRVEK
	ZPOMALOVACÍ PRVEK (VOZOVKA VEDENA VE VÝŠÍ CHODNÍKU)

OSTATNÍ INFORMACE O ÚZEMÍ

	SITUACE DLE ZAMĚŘENÍ A MAPY KATASTRU NEMOVITOSTI
1295/1	ČÍSLO PARCELY DLE KATASTRU NEMOVITOSTI (03/2009)
204.0	VÝŠKOPIS
	MÍSTO PŘÍČNÉHO ŘEZU

ZÁZNAM O ÚČINNOSTI OPATŘENÍ OBECNÉ POKYBY Č. 1/2010
správní orgán, který regulační plán vydal: Zastupitelstvo města Dobřichovice usnesení č.17 ze dne 21.září 2010
číslo jednací: 1413/10/PHa
datum vydání: 21. září 2010
datum nabytí účinnosti: 14. října 2010
pořizovatel: Městský úřad Dobřichovice
oprávněná úřední osoba pořizovatele: Ing. Petr Hampl
tajemník městského úřadu Dobřichovice

název výkresu: DOPRAVNÍ INFRASTRUKTURA	mřítko: 1 : 1 000	číslo výkresu: P2
zhotovitel: Ing. arch. Vlasta Poláková, Urbanistický atelier UP-24 Na Příčce 84, 169 00 Praha 6 atelier Praha 6, U Sadu 13, 162 00	spolupráce: Urbanismus - Ing. arch. Mirek Bečka, dopravní řešení - Ing. Josef Smíšek Zísobování vodou, plynem a kanalizace - Ing. Jiří Matějk Zísobování elektrickou energií, veřejné osvětlení a spoje - Ing. Jaroslav Altera Problematika záplav a odvodnění - doc. Ing. Ladislav Satrapa, CSc. Digitální zpracování Hydrosot Vestelavín s.r.o., U Sadu 13, 169 00 Praha 6	
pořizovatel: Městský úřad Dobřichovice	datum: 09/2010	číslo paré:
výkonný pořizovatel: PRISVICH, s.r.o.		

