


# DOBŘICHOVICE DLOUHÝ DÍL

## REGULAČNÍ PLÁN

### PROBLEMATIKA ZÁPLAV

1 : 1 000

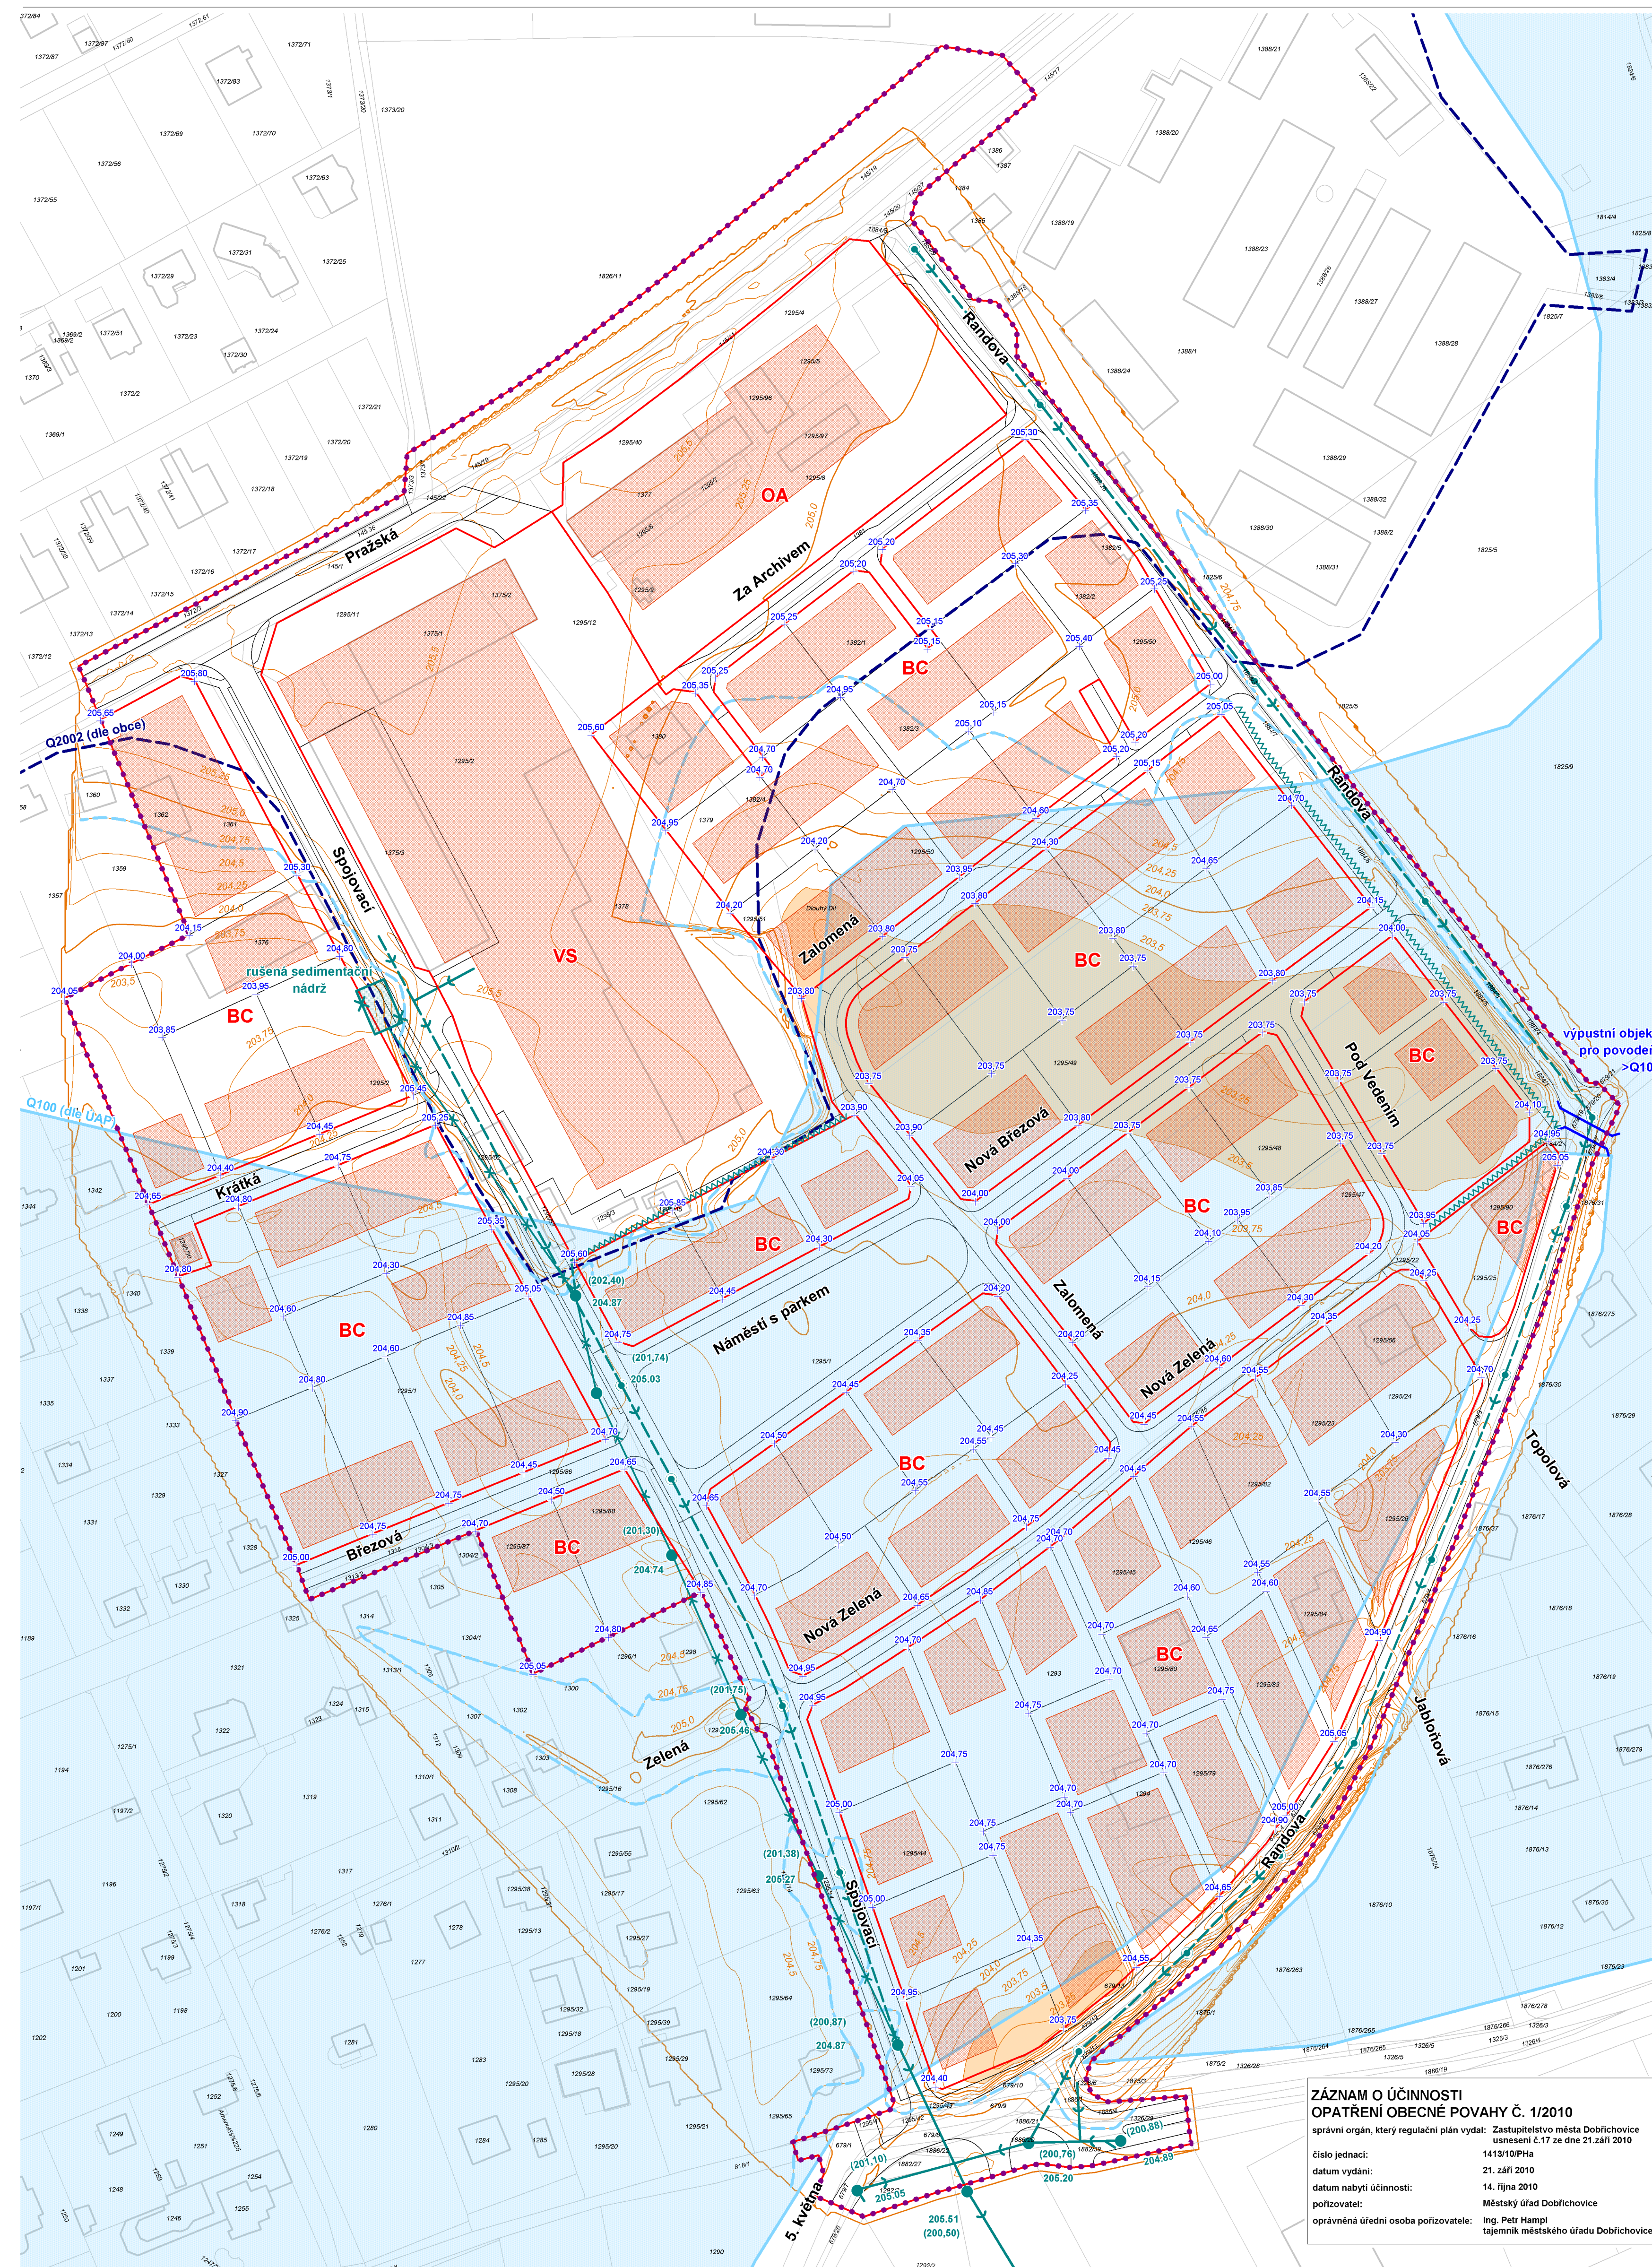

..... HRANICE ŘEŠENÉHO ÚZEMÍ

stav návrh

PODMÍNKY PRO VYMEZENÍ A VYUŽITÍ POZEMKŮ

	HRANICE A ČÍSLO STAVEBNÍHO POZEMKU
	POZEMKY PRO RODINNÉ DOMY
	POZEMKY PRO OBSLUŽNÉ FUNKCE
	POZEMKY PRO VÝROBU A SLUŽBY
	ZASTAVITELNÁ ČÁST POZEMKU
	MAXIMÁLNÍ VÝŠKA UPRAVENÉHO TERÉNU

PROBLEMATIKA DEŠŤOVÝCH VOD

	KANALIZACE DEŠŤOVÁ
	KANALIZACE DEŠŤOVÁ KE ZRUŠENÍ
	KANALIZACE DEŠŤOVÁ - ŠACHTY
	VSÁKOVACÍ STROUHA

PROBLEMATIKA POVODŇOVÝCH VOD

	ZÁPLAVOVÉ ÚZEMÍ Q100 (DLE UAP)
	ZÁPLAVOVÉ ÚZEMÍ Q100 (ZPŘESNĚNÉ DLE VRSTEVNIC)
	ROZSAH POVODNĚ 2002 (DLE PODKLADŮ OBCE)
	PLOCHA, KDE LZE NAVÝSÍT TERÉN O VÍCE NEŽ 0,3 m, MAXIMÁLNÍ VÝŠKA UPRAVENÉHO TERÉNU DLE KOT
	MOŽNÁ PLOCHA VÝPUSTNÍHO OBJEKTU

OSTATNÍ INFORMACE O ÚZEMÍ

	SITUACE DLE ZAMĚŘENÍ A MAPY KATASTRU NEMOVITOSTÍ
	ČÍSLO PARCELY DLE KATASTRU NEMOVITOSTÍ (03/2009)
	VÝŠKOPIS
	OZNAČENÍ ULICE

**ZÁZNAM O ÚČINNOSTI OPATŘENÍ OBECNÉ POVAHY Č. 1/2010**  
 správní orgán, který regulační plán vydal: Zastupitelstvo města Dobrušky usnesení č.17 ze dne 21.září 2010  
 číslo jednací: 1413/10/PhA  
 datum vydání: 21. září 2010  
 datum nabytí účinnosti: 14. října 2010  
 pořizovatel: Městský úřad Dobrušovice  
 oprávněná úřední osoba pořizovatele: Ing. Petr Hampl  
 tajemník městského úřadu Dobrušovice

název výkresu:	PROBLEMATIKA ZÁPLAV	měřítko:	1 : 1 000	číslo výkresu:	O4
zhotovitel:	Ing. arch. Vlasta Poláková, Urbanistický atelier UP-24 Na Ptáčce 84, 169 00 Praha 5 atelier Praha 6, U Sadu 13, 162 00	spolupráce:	Urbanismus - Ing. arch. Mirek Bečka, dopravní řešení - Ing. Josef Smíšek Zísobování vodou, plynem a kanalizací - Ing. Jiří Matějk Zísobování elektrickou energií, veřejné osvětlení a spoje - Ing. Jaroslav Altera Problematika záplav a odvodnění - doc. Ing. Ladislav Satrapa, CSc. Digitální zpracování Hydrosrovnání s.r.o., U sadu 13, 169 00 Praha 6		
pořizovatel:	Městský úřad Dobrušovice	datum:	09/2010	číslo paré:	
výkonný pořizovatel:	PRIVICH, s.r.o.				

