


HOROMĚŘICE



REGULAČNÍ PLÁN LOKALITA Z10-A NAD PRAHOU

VÝKRES ŠIRŠÍCH VZTAHŮ

1 : 5 000

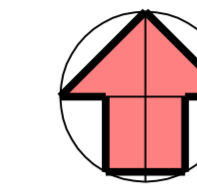

HRANICE ÚZEMÍ

- HRANICE ÚZEMÍ OBCE HOROMĚŘICE
území řešené ÚPnSÚ Horoměřice
- HRANICE ZASTAVĚNÉHO ÚZEMÍ
- Z10 - A** OZNAČENÍ LOKALITY
Z10-A NAD PRAHOU
s řešenou plochou RPN
- HRANICE ŘEŠENÉ PLOCHY
- ŘEŠENÁ PLOCHA

LIMITY VYUŽITÍ ÚZEMÍ


- PŘÍRODNÍ LIMITY**
Krajina a příroda
- Hranice biochory
- Zemědělský půdní fond**
- 2.10.00/I Kód BPEJ / Třída ochrany ZPF
- HRANICE BPEJ

LIMITY VEŘEJNÉ INFRASTRUKTURY

- Dopravní infrastruktura**
- Ochranné pásmo letiště ZÓNA A
- Ochranné pásmo silnic
- Ochranné pásmo R1
silničního okruhu - návrh
- Hranice hlukového pásma
Isofona 60 dB - denní doba
- Hranice hlukového pásma
Isofona 50 dB - noční doba
- Technická infrastruktura**
- VN 110kV nadzemní elektrická vedení - stav
ochranné pásmo 20 m od krajního vodiče
- VN 22kV nadzemní elektrická vedení - stav
ochranné pásmo 10 (7) m od krajního vodiče
- VN 22kV kabelová elektrická vedení+trafostanice - stav
- VN 22kV kabelová elektrická vedení+trafostanice - návrh
- PLYN - stav
- VODOVOD - stav
ochranné pásmo 2 m od osy potrubí
- KANALIZACE - stav
ochranné pásmo 2 m od osy potrubí
- Kabelové podzemní vedení RLP ČR

ÚZEMNÍ SYSTÉM EKOLOGICKÉ STABILITY

- NK - Nadregionální biokoridor
hranice ochranného pásma OP NK
- PLOCHY ÚSES - stav
(vymezení ÚPnSÚ Horoměřice)
- PLOCHY ÚSES - návrh
(koridor pro vymezení prvků ÚSES)

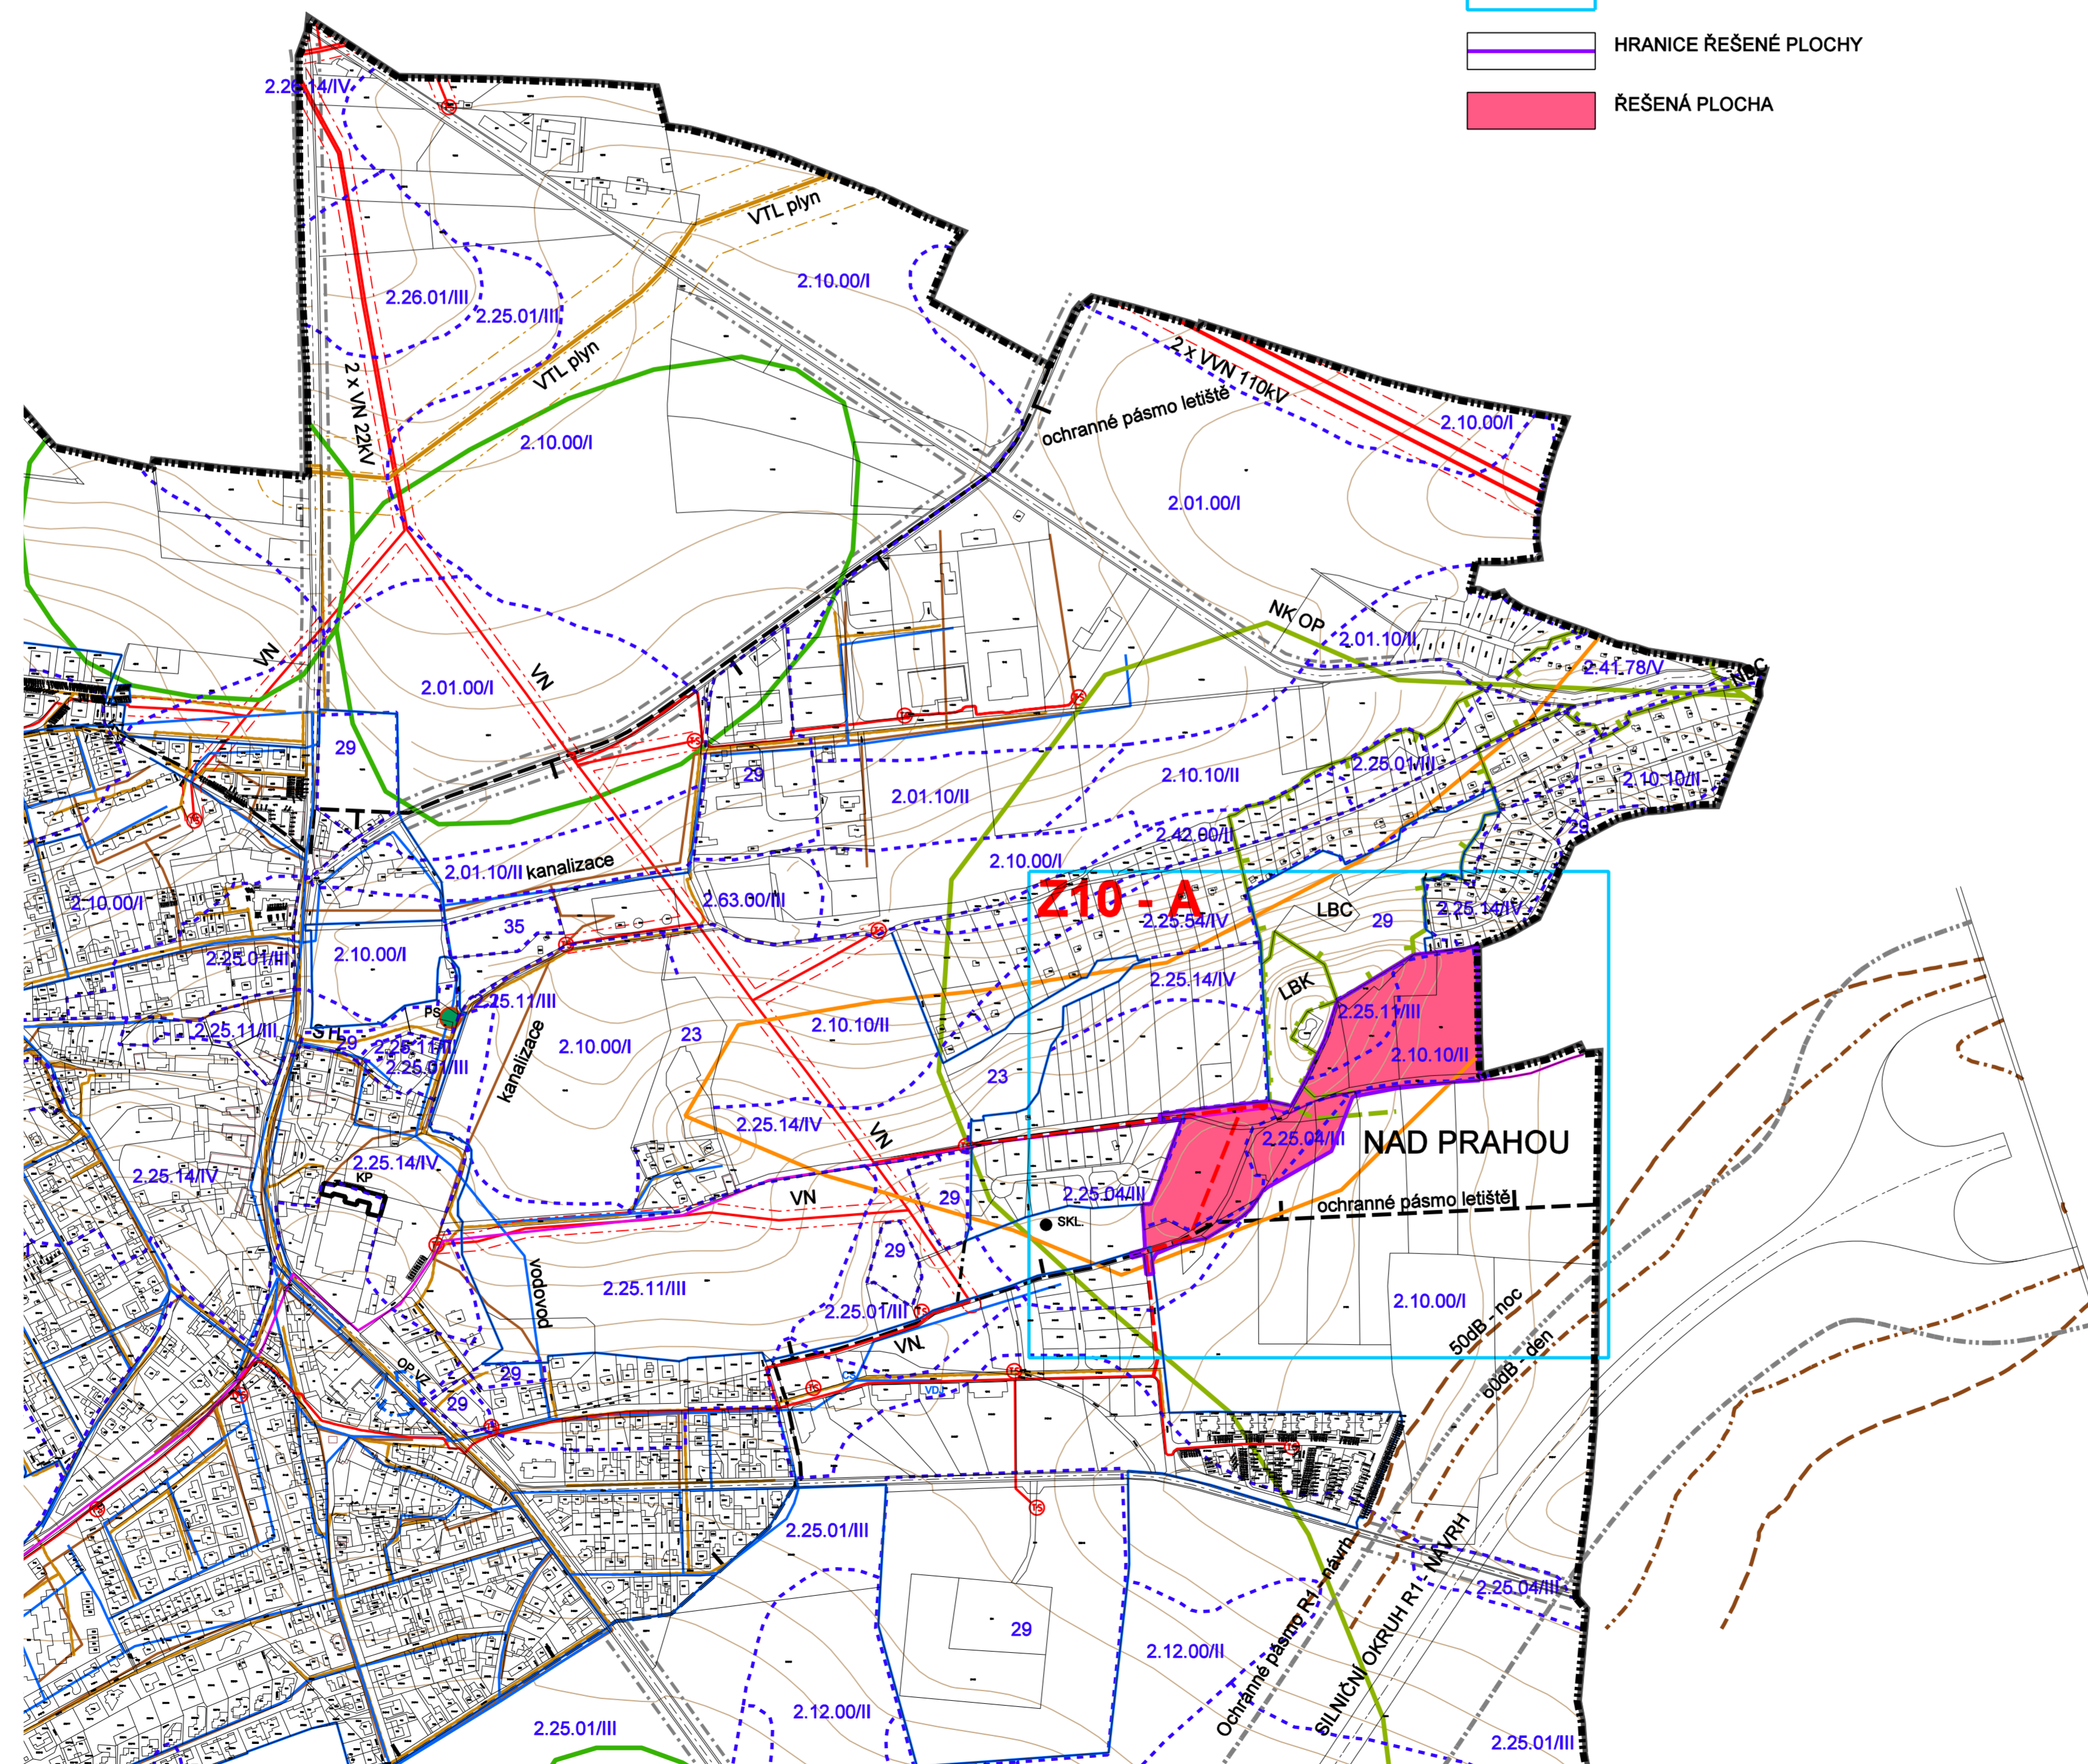

Objednavatel : Obec Horoměřice
Pořizovatel : Obecní úřad Horoměřice
Zpracovatel : Ing. arch. MILIČ MARYŠKA
datum : červen 2015

HOROMĚŘICE ODŮVODNĚNÍ REGULAČNÍHO PLÁNU LOKALITA Z10-A NAD PRAHOU

VÝKRES ŠIRŠÍCH VZTAHŮ
měřítko : 1 : 5 000

