HOSTIVICE
ÚZEMNÍ PLÁN OBCE

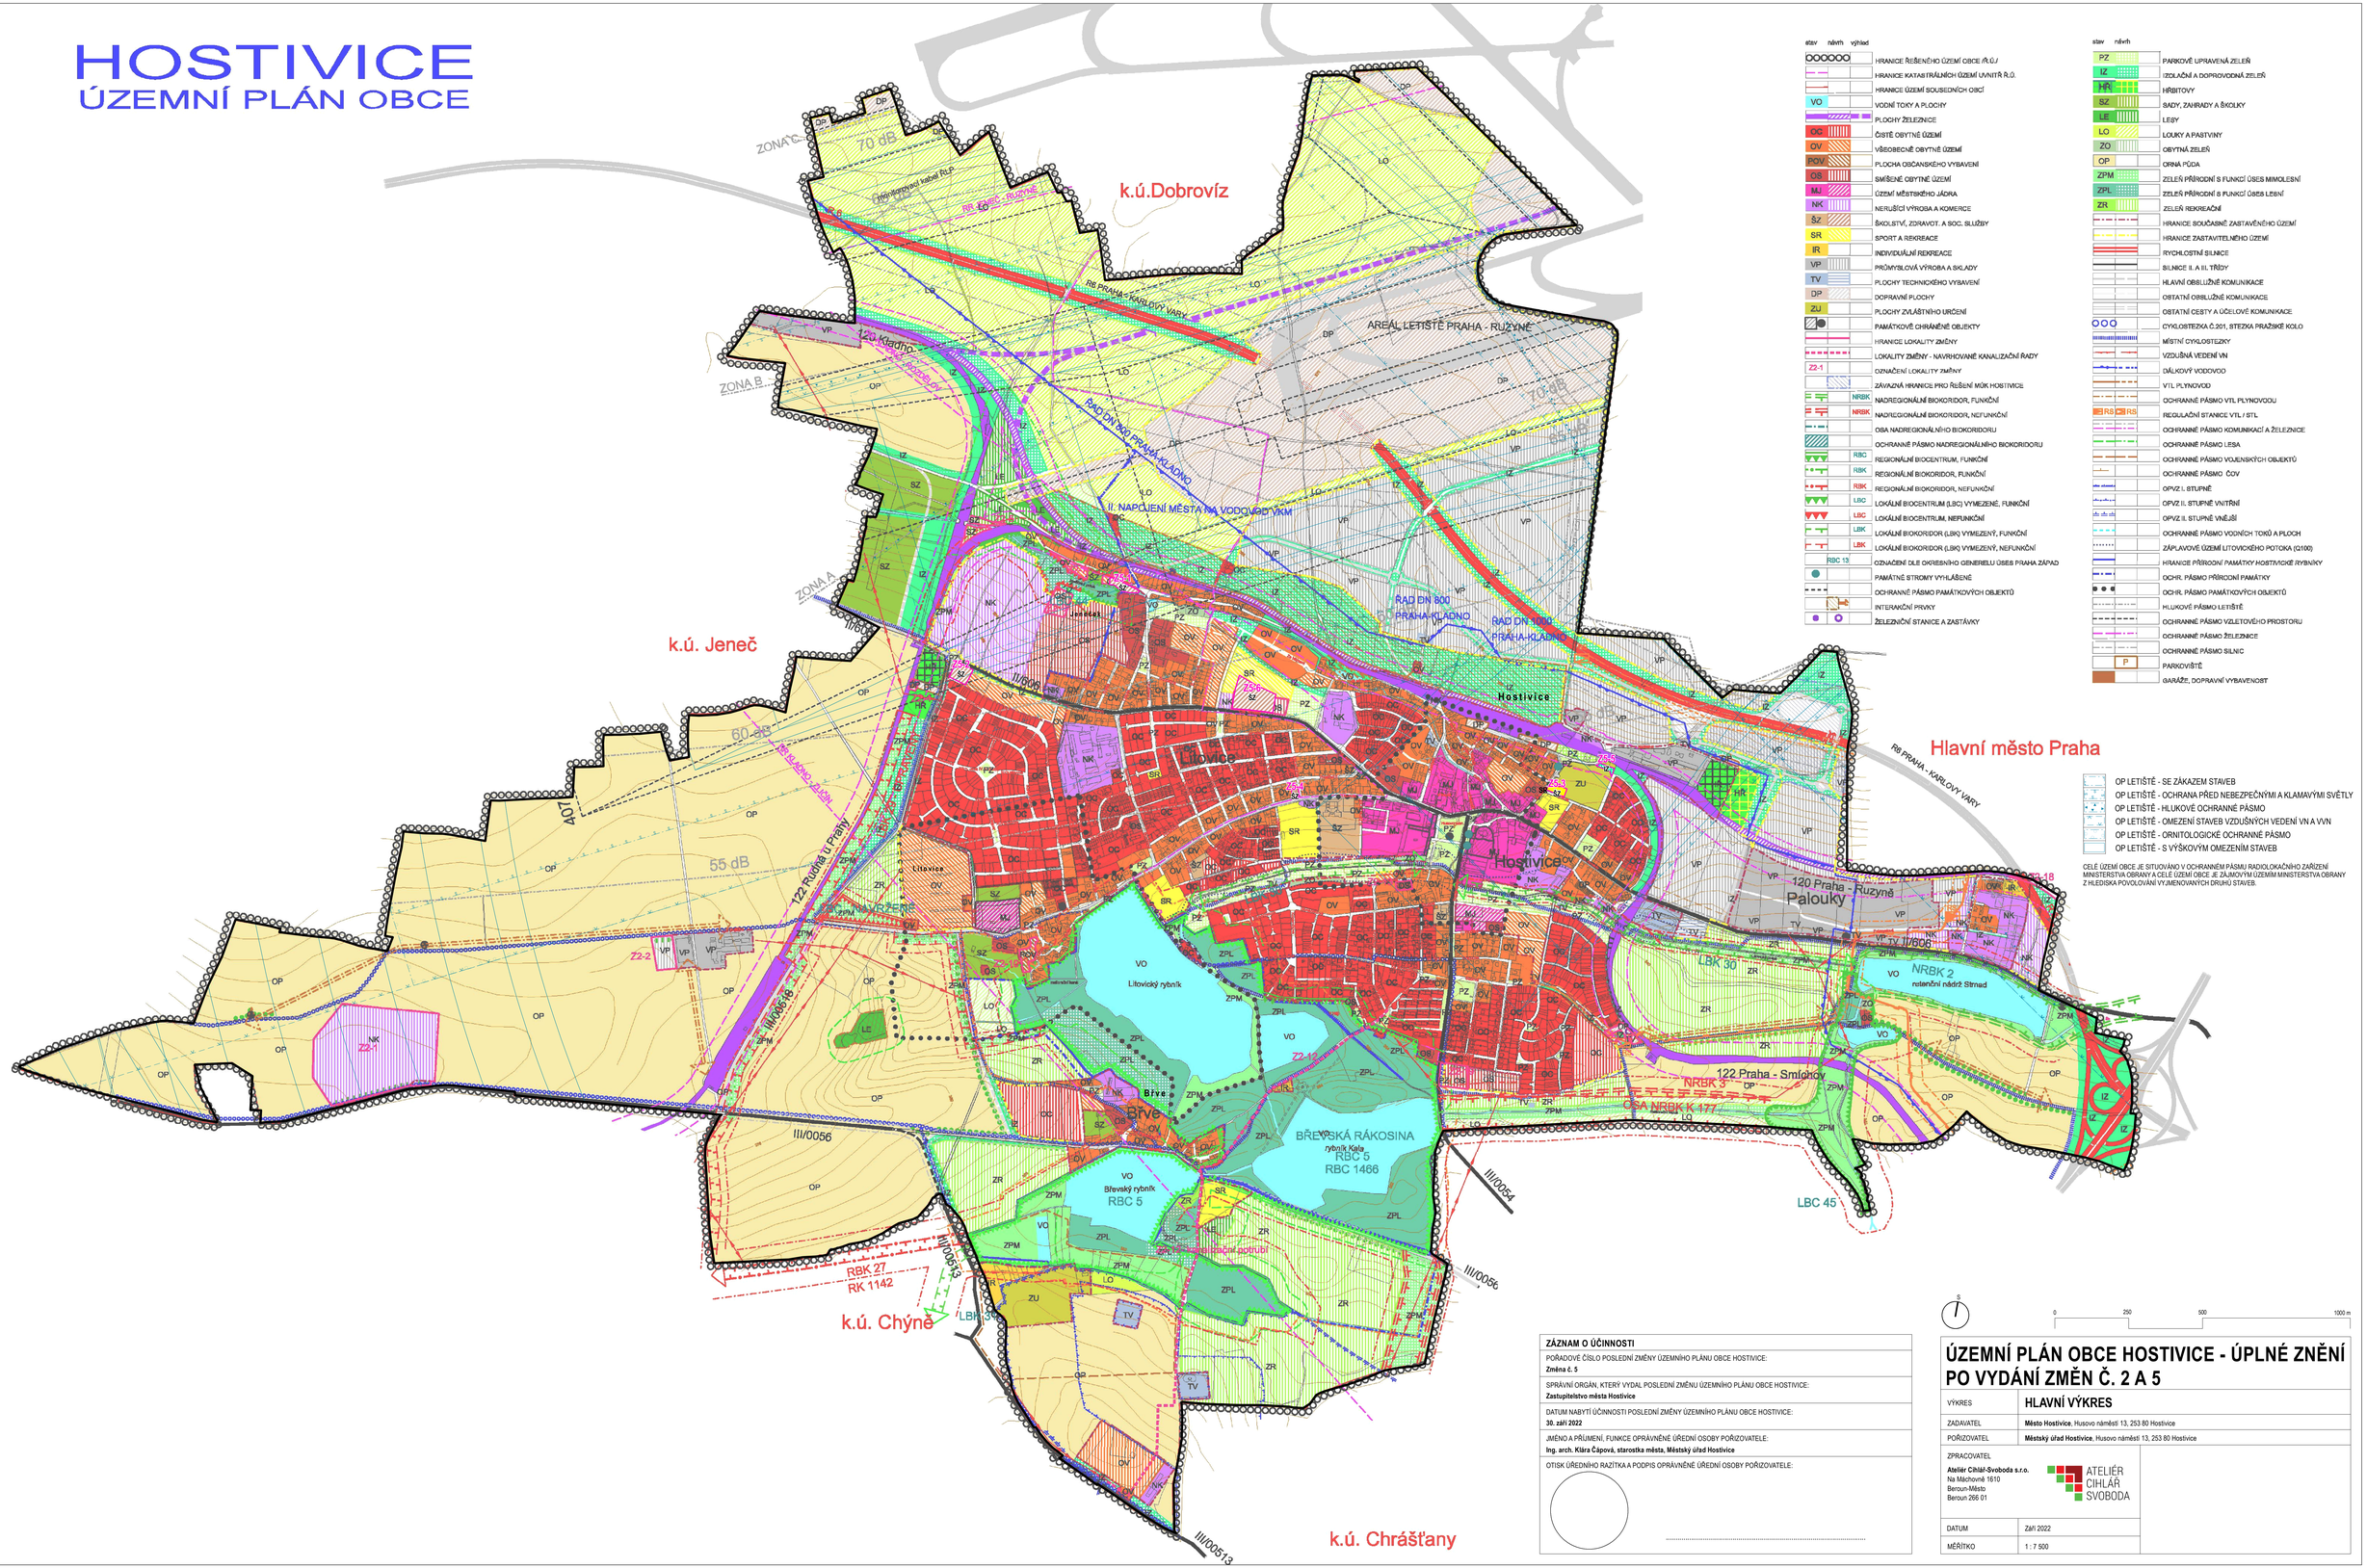

stav	návrh	výhled	
			HRANICE ŘEŠENÉHO ÚZEMÍ OBCE /ŘÚ/
			HRANICE KATASTRÁLNÍCH ÚZEMÍ UVNITŘ Ř.Ú.
			HRANICE ÚZEMÍ SOUSEDNÍCH OBCÍ
		VO	VODNÍ TOKY A PLOCHY
			PLOCHY ŽELEZNICE
OC			ČISTĚ OBYTNÉ ÚZEMÍ
OV			VŠEOBECNĚ OBYTNÉ ÚZEMÍ
POV			PLOCHA OBČANSKÉHO VYBAVENÍ
OS			SMÍŠENÉ OBYTNÉ ÚZEMÍ
MJ			ÚZEMÍ MĚSTSKÉHO JÁDRA
NK			NERUŠÍCÍ VÝROBA A KOMERCE
ŠZ			ŠKOLSTVÍ, ZDRAVOT. A SOC. SLUŽBY
SR			SPORT A REKREACE
IR			INDIVIDUÁLNÍ REKREACE
VP			PRŮMYSLOVÁ VÝROBA A SKLADY
TV			PLOCHY TECHNICKÉHO VYBAVENÍ
DP			DOPRAVNÍ PLOCHY
ZU			PLOCHY ZVLÁŠTNÍHO URČENÍ
			PAMÁTKOVĚ CHRÁNĚNÉ OBJEKTY
			HRANICE LOKALITY ZMĚNY
			LOKALITY ZMĚNY - NAVRHOVANÉ KANALIZAČNÍ ŘADY
Z2-1			OZNAČENÍ LOKALITY ZMĚNY
			ZÁVAZNÁ HRANICE PRO ŘEŠENÍ MÚK HOSTIVICE
	NRBK		NADREGIONÁLNÍ BIOKORIDOR, FUNKČNÍ
	NRBK		NADREGIONÁLNÍ BIOKORIDOR, NEFUNKČNÍ
			OSA NADREGIONÁLNÍHO BIOKORIDORU
			OCHRANNÉ PÁSMO NADREGIONÁLNÍHO BIOKORIDORU
	RBC		REGIONÁLNÍ BIOCENTRUM, FUNKČNÍ
	RBK		REGIONÁLNÍ BIOKORIDOR, FUNKČNÍ
	RBK		REGIONÁLNÍ BIOKORIDOR, NEFUNKČNÍ
	LBC		LOKÁLNÍ BIOCENTRUM (LBC) VYMEZENÉ, FUNKČNÍ
	LBC		LOKÁLNÍ BIOCENTRUM, NEFUNKČNÍ
	LBK		LOKÁLNÍ BIOKORIDOR (LBK) VYMEZENÝ, FUNKČNÍ
	LBK		LOKÁLNÍ BIOKORIDOR (LBK) VYMEZENÝ, NEFUNKČNÍ
RBC 13			OZNAČENÍ DLE OKRESNÍHO GENERELU ÚSES PRAHA ZÁPAD
			PAMÁTNÉ STROMY VYHLÁŠENÉ
			OCHRANNÉ PÁSMO PAMÁTKOVÝCH OBJEKTŮ
			INTERAKČNÍ PRVKY
			ŽELEZNIČNÍ STANICE A ZASTÁVKY

stav	návrh	
PZ		PARKOVĚ UPRAVENÁ ZELEŇ
IZ		IZOLAČNÍ A DOPROVODNÁ ZELEŇ
HŘ		HŘBITOVY
SZ		SADY, ZAHRADY A ŠKOLKY
LE		LESY
LO		LOUKY A PASTVINY
ZO		OBYTNÁ ZELEŇ
OP		ORNÁ PŮDA
ZPM		ZELEŇ PŘÍRODNÍ S FUNKCÍ ÚSES MIMOLESNÍ
ZPL		ZELEŇ PŘÍRODNÍ S FUNKCÍ ÚSES LESNÍ
ZR		ZELEŇ REKREAČNÍ
		HRANICE SOUČASNĚ ZASTAVĚNÉHO ÚZEMÍ
		HRANICE ZASTAVITELNÉHO ÚZEMÍ
		RYCHLOSTNÍ SILNICE
		SILNICE II. A III. TŘÍDY
		HLAVNÍ OBSLUŽNÉ KOMUNIKACE
		OSTATNÍ OBSLUŽNÉ KOMUNIKACE
		OSTATNÍ CESTY A ÚČELOVÉ KOMUNIKACE
		CYKLOSTEZKA Č.201, STEZKA PRAŽSKÉ KOLO
		MÍSTNÍ CYKLOSTEZKY
		VZDUŠNÁ VEDENÍ VN
		DÁLKOVÝ VODOVOD
		VTL PLYNOVOD
		OCHRANNÉ PÁSMO VTL PLYNOVODU
	RS	REGULAČNÍ STANICE VTL / STL
		OCHRANNÉ PÁSMO KOMUNIKACÍ A ŽELEZNICE
		OCHRANNÉ PÁSMO LESA
		OCHRANNÉ PÁSMO VOJENSKÝCH OBJEKTŮ
		OCHRANNÉ PÁSMO ČOV
		OPVZ I. STUPNĚ
		OPVZ II. STUPNĚ VNITŘNÍ
		OPVZ II. STUPNĚ VNĚJŠÍ
		OCHRANNÉ PÁSMO VODNÍCH TOKŮ A PLOCH
		ZÁPLAVOVÉ ÚZEMÍ LITOVICKÉHO POTOKA (Q100)
		HRANICE PŘÍRODNÍ PAMÁTKY HOSTIVICKÉ RYBNÍKY
		OCHR. PÁSMO PŘÍRODNÍ PAMÁTKY
		OCHR. PÁSMO PAMÁTKOVÝCH OBJEKTŮ
		HLUKOVÉ PÁSMO LETIŠTĚ
		OCHRANNÉ PÁSMO VZLETOVÉHO PROSTORU
		OCHRANNÉ PÁSMO ŽELEZNICE
		OCHRANNÉ PÁSMO SILNIC
	P	PARKOVIŠTĚ
		GARÁŽE, DOPRAVNÍ VYBAVENOST

- OP LETIŠTĚ - SE ZÁKAZEM STAVEB
- OP LETIŠTĚ - OCHRANA PŘED NEBEZPEČNÝMI A KLAMAVÝMI SVĚTLY
- OP LETIŠTĚ - HLUKOVÉ OCHRANNÉ PÁSMO
- OP LETIŠTĚ - OMEZENÍ STAVEB VZDUŠNÝCH VEDENÍ VN A VVN
- OP LETIŠTĚ - ORNITOLOGICKÉ OCHRANNÉ PÁSMO
- OP LETIŠTĚ - S VÝŠKOVÝM OMEZENÍM STAVEB

CELÉ ÚZEMÍ OBCE JE SITUOVÁNO V OCHRANNÉM PÁSMU RADIOLOKAČNÍHO ZAŘÍZENÍ MINISTERSTVA OBRANY A CELÉ ÚZEMÍ OBCE JE ZÁJMOVÝM ÚZEMÍM MINISTERSTVA OBRANY Z HLEDISKA POVOLOVÁNÍ VYJMENOVANÝCH DRUHŮ STAVEB.

ZÁZNAM O ÚČINNOSTI

POŘADOVÉ ČÍSLO POSLEDNÍ ZMĚNY ÚZEMNÍHO PLÁNU OBCE HOSTIVICE:
Změna č. 5

SPRÁVNÍ ORGÁN, KTERÝ VYDAL POSLEDNÍ ZMĚNU ÚZEMNÍHO PLÁNU OBCE HOSTIVICE:
Zastupitelstvo města Hostivice

DATUM NABYTÍ ÚČINNOSTI POSLEDNÍ ZMĚNY ÚZEMNÍHO PLÁNU OBCE HOSTIVICE:
30. září 2022

JMÉNO A PŘÍJMENÍ, FUNKCE OPRÁVNĚNÉ ÚŘEDNÍ OSOBY POŘIZOVATELE:
Ing. arch. Klára Čápová, starostka města, Městský úřad Hostivice

OTISK ÚŘEDNÍHO RAZÍTKA A PODPIS OPRÁVNĚNÉ ÚŘEDNÍ OSOBY POŘIZOVATELE:

0 250 500 1000 m

ÚZEMNÍ PLÁN OBCE HOSTIVICE - ÚPLNÉ ZNĚNÍ PO VYDÁNÍ ZMĚN Č. 2 A 5

VÝKRES	**HLAVNÍ VÝKRES**
ZADAVATEL	**Město Hostivice**, Husovo náměstí 13, 253 80 Hostivice
POŘIZOVATEL	**Městský úřad Hostivice**, Husovo náměstí 13, 253 80 Hostivice
ZPRACOVATEL	**Ateliér Cihlář-Svoboda s.r.o.** Na Máchově 1610 Beroun-Město Beroun 266 01 ATELIÉR CIHLÁŘ SVOBODA
DATUM	Září 2022
MĚŘÍTKO	1 : 7 500