


ÚPLNÉ ZNĚNÍ ÚPO JESENICE PO VYDÁNÍ ZMĚN Č. 10 a 11

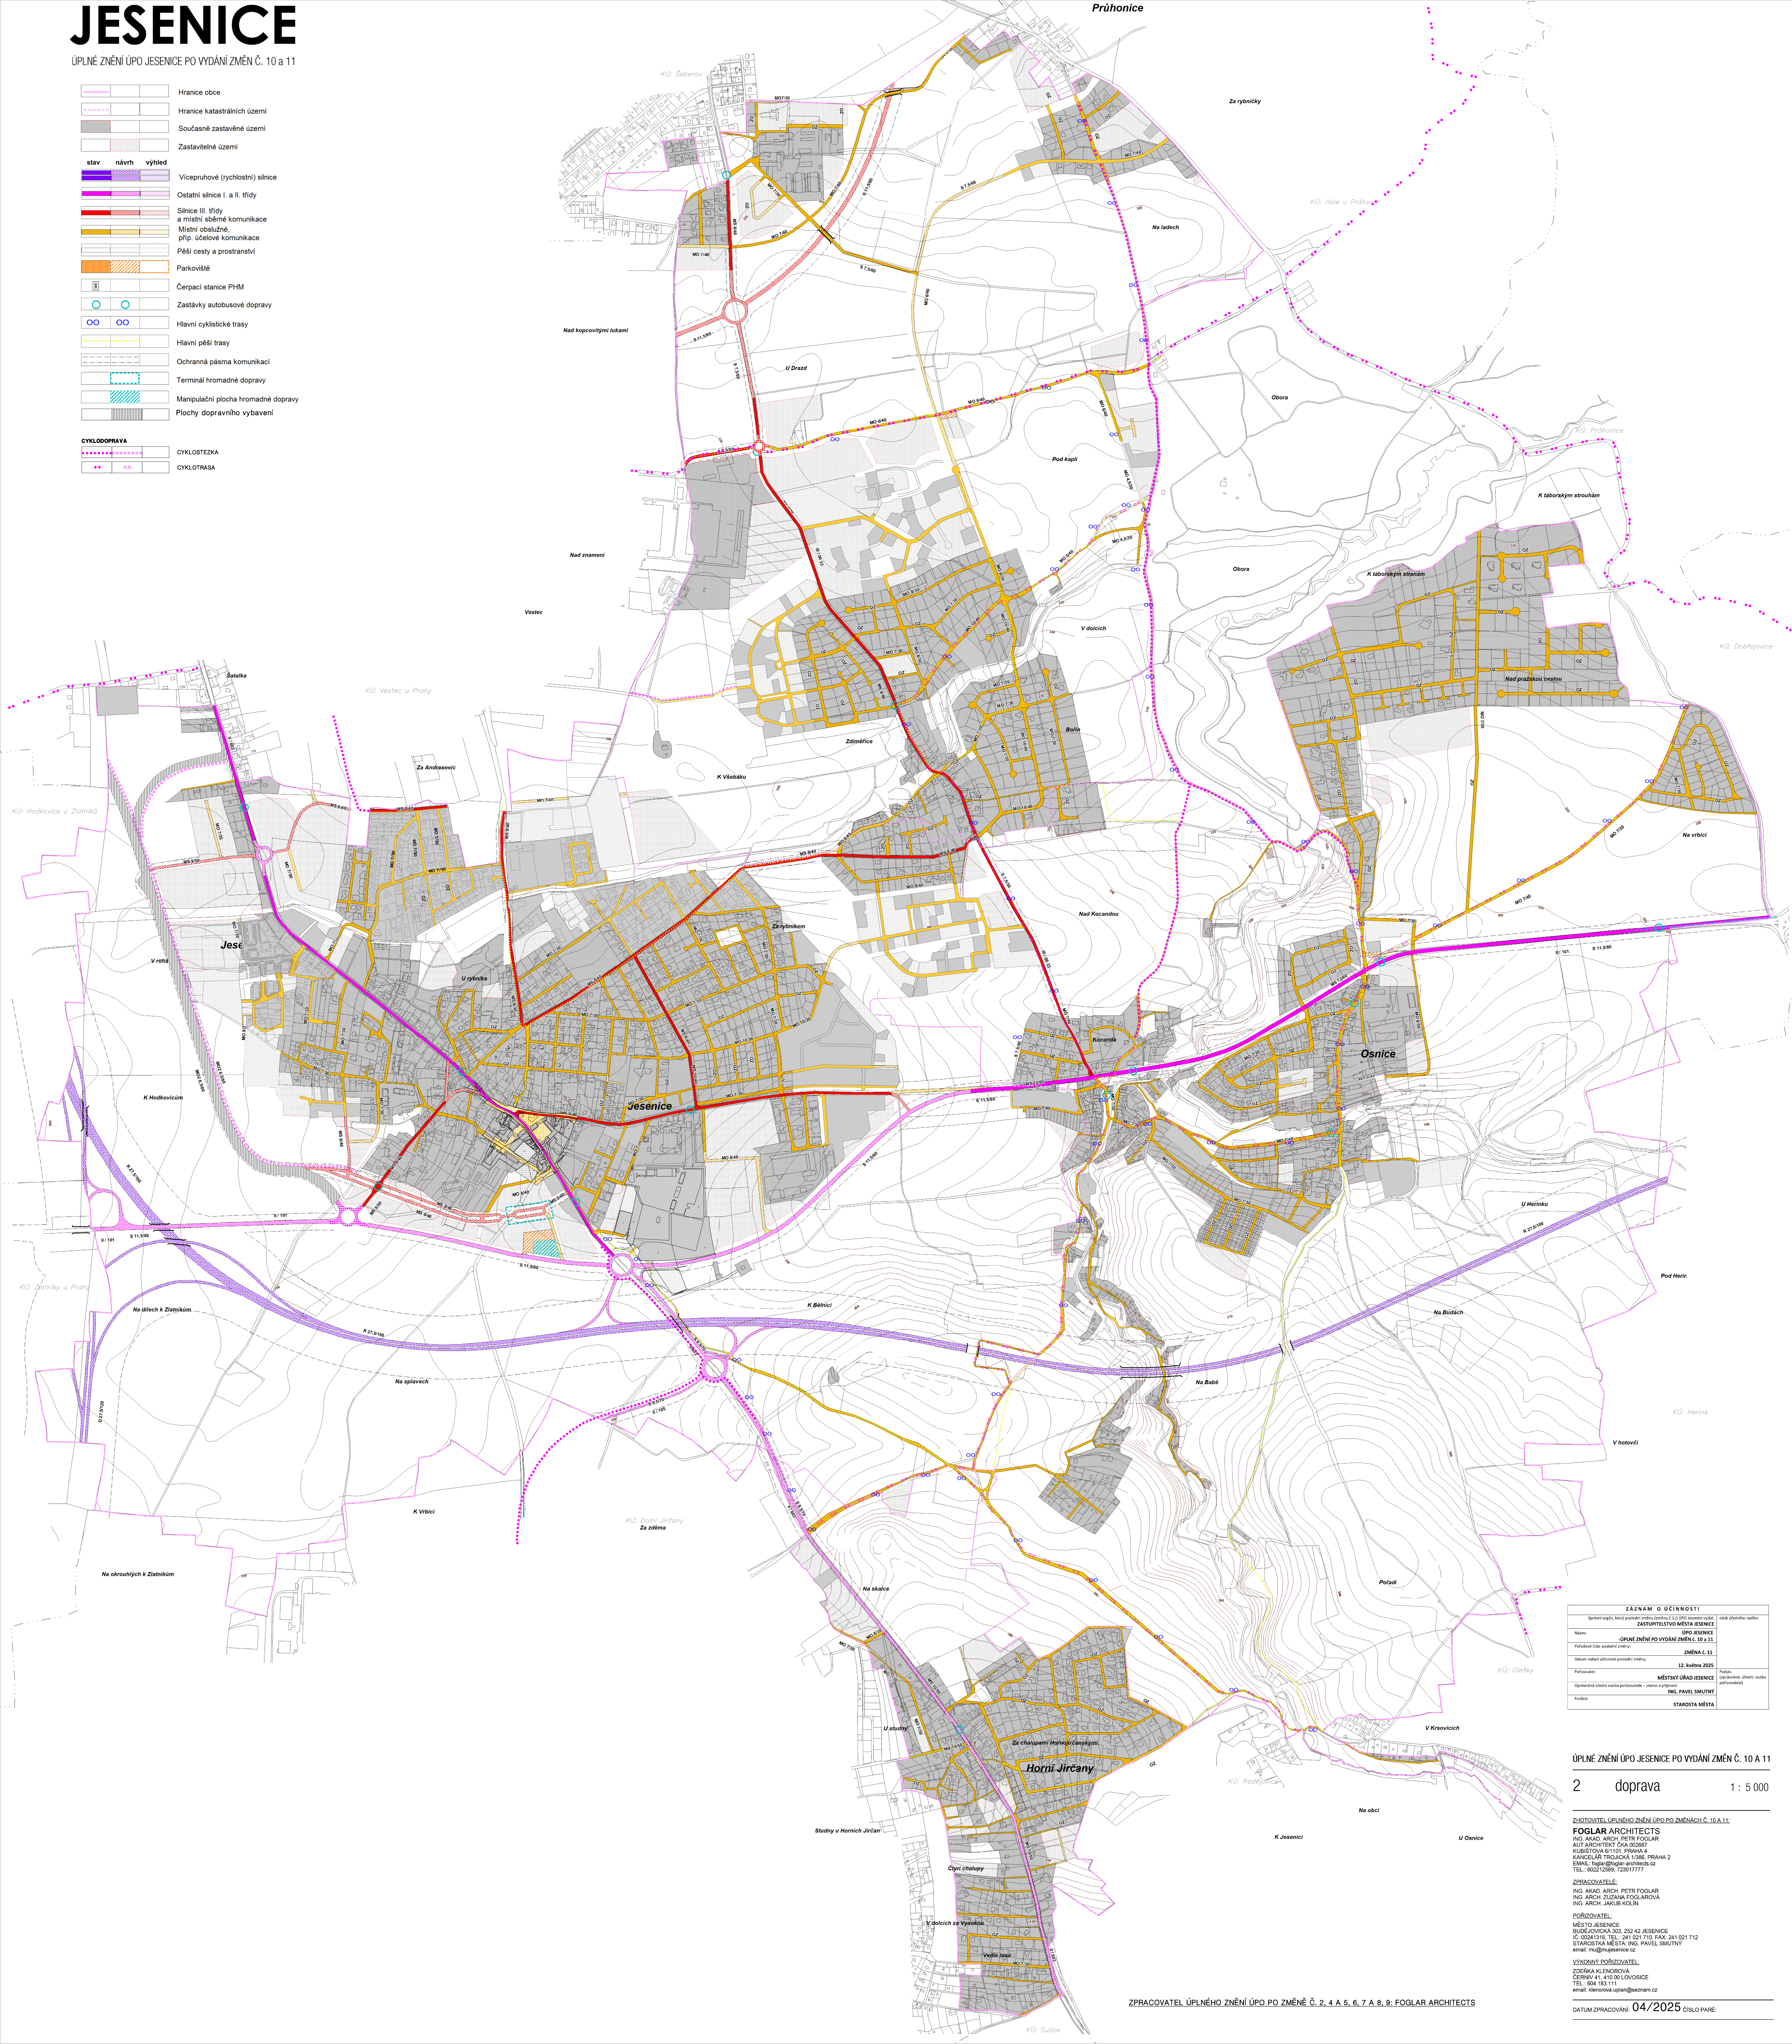

PŮSOBNOST A ÚČINNOSTI	
Správní orgán, který poskytl změnu (změní) 11 ÚPO	6556 obecního zastupitelstva
ZASTUPITELSTVO MĚSTSKÉ JESENICE	
Název:	ÚPO JESENICE
OPŮLNE ZMĚNY PO VYDÁNÍ ZMĚN Č 10 A 11	
Požadavky Ústředí posílání změny:	ZMĚNA Č 11
Datum nabytí účinnosti poslední změny:	12. května 2025
Příjizemník:	MĚSTSKÝ ÚŘAD JESENICE
Opisovatelka úřední osoba (podpis) – jedna a připsaná:	ING. PAVEL SMUTNÝ
Funkce:	STAROSTA MĚSTY

ÚPLNÉ ZNĚNÍ ÚPO JESENICE PO VYDÁNÍ ZMĚN Č. 10 A 11

2 doprava 1 : 5 000

ZHOTOVITEL ÚPLNÉHO ZNĚNÍ ÚPO PO ZMĚNÁCH Č. 10 A 11:
FOGLAR ARCHITECTS
ING. AKAD. ARCH. PETR FOGLAR
AUT.ARCHITEKT ČKA 002657
KUBÍŠTOVA 6/1101, PRAHA 4
KANCELÁŘ TRJČICKÁ 1/386, PRAHA 2
EMAIL: foglar@foglar-architects.cz
TEL.: 602212589, 723017777

ZPRACOVATELÉ:
ING. AKAD. ARCH. PETR FOGLAR
ING. ARCH. ZUZANA FOGLAROVÁ
ING. ARCH. JAKUB KOLÍN.

PORIZOVATEL:
MĚSTO JESENICE
BUDĚJOVICKÁ 303, 252 42 JESENICE
IČ: 00241318, TEL.: 241 021 710, FAX: 241 021 712
STAROSTKA MĚSTA: ING. PAVEL SMUTNÝ
smutnyp@jesenice.cz

VÝKONNÝ PORIZOVATEL:
ZDEŇKA KLENOROVÁ
ČERNIV 41, 410 00 LOVOŠICE
TEL.: 604 183 111
email: klenorova.upian@seznam.cz

DATUM ZPRACOVÁNÍ: 04/2025 ČÍSLO PARÉ:

ZPRACOVATEL ÚPLNÉHO ZNĚNÍ ÚPO PO ZMĚNĚ Č. 2, 4 A 5, 6, 7 A 8, 9: FOGLAR ARCHITECTS