


JESENICE

ÚPLNÉ ZNĚNÍ ÚPO JESENICE PO VYDÁNÍ ZMĚN Č. 10 A 11

	Hranice obce
	Hranice katastrálních území
	Současné zastavěné území
	Zastavitelné území
	stav návrh výhled
	Venkovní vedení 22 kV
	Kabelové vedení 22 kV
	Trafostanice
	Rozpínaví stanice
	Přechod na kabelové vedení
	Ochranné pásmo venkovního vedení VN

	ATÚ - automatická telefonní ústředna
	MTÚ - místní telefonní ústředna
	Trafový rozvaděč
	Síťový rozvaděč
	Dálkové telekomunikační kabely
	Kabel účastnické sítě
	Velejná hovorna
	Hranice ochranného pásma VUSS
	VTL plynovod
	VTL regulační stanice
	STL plynovod
	Bezpečnostní pásmo VTL plynovodu

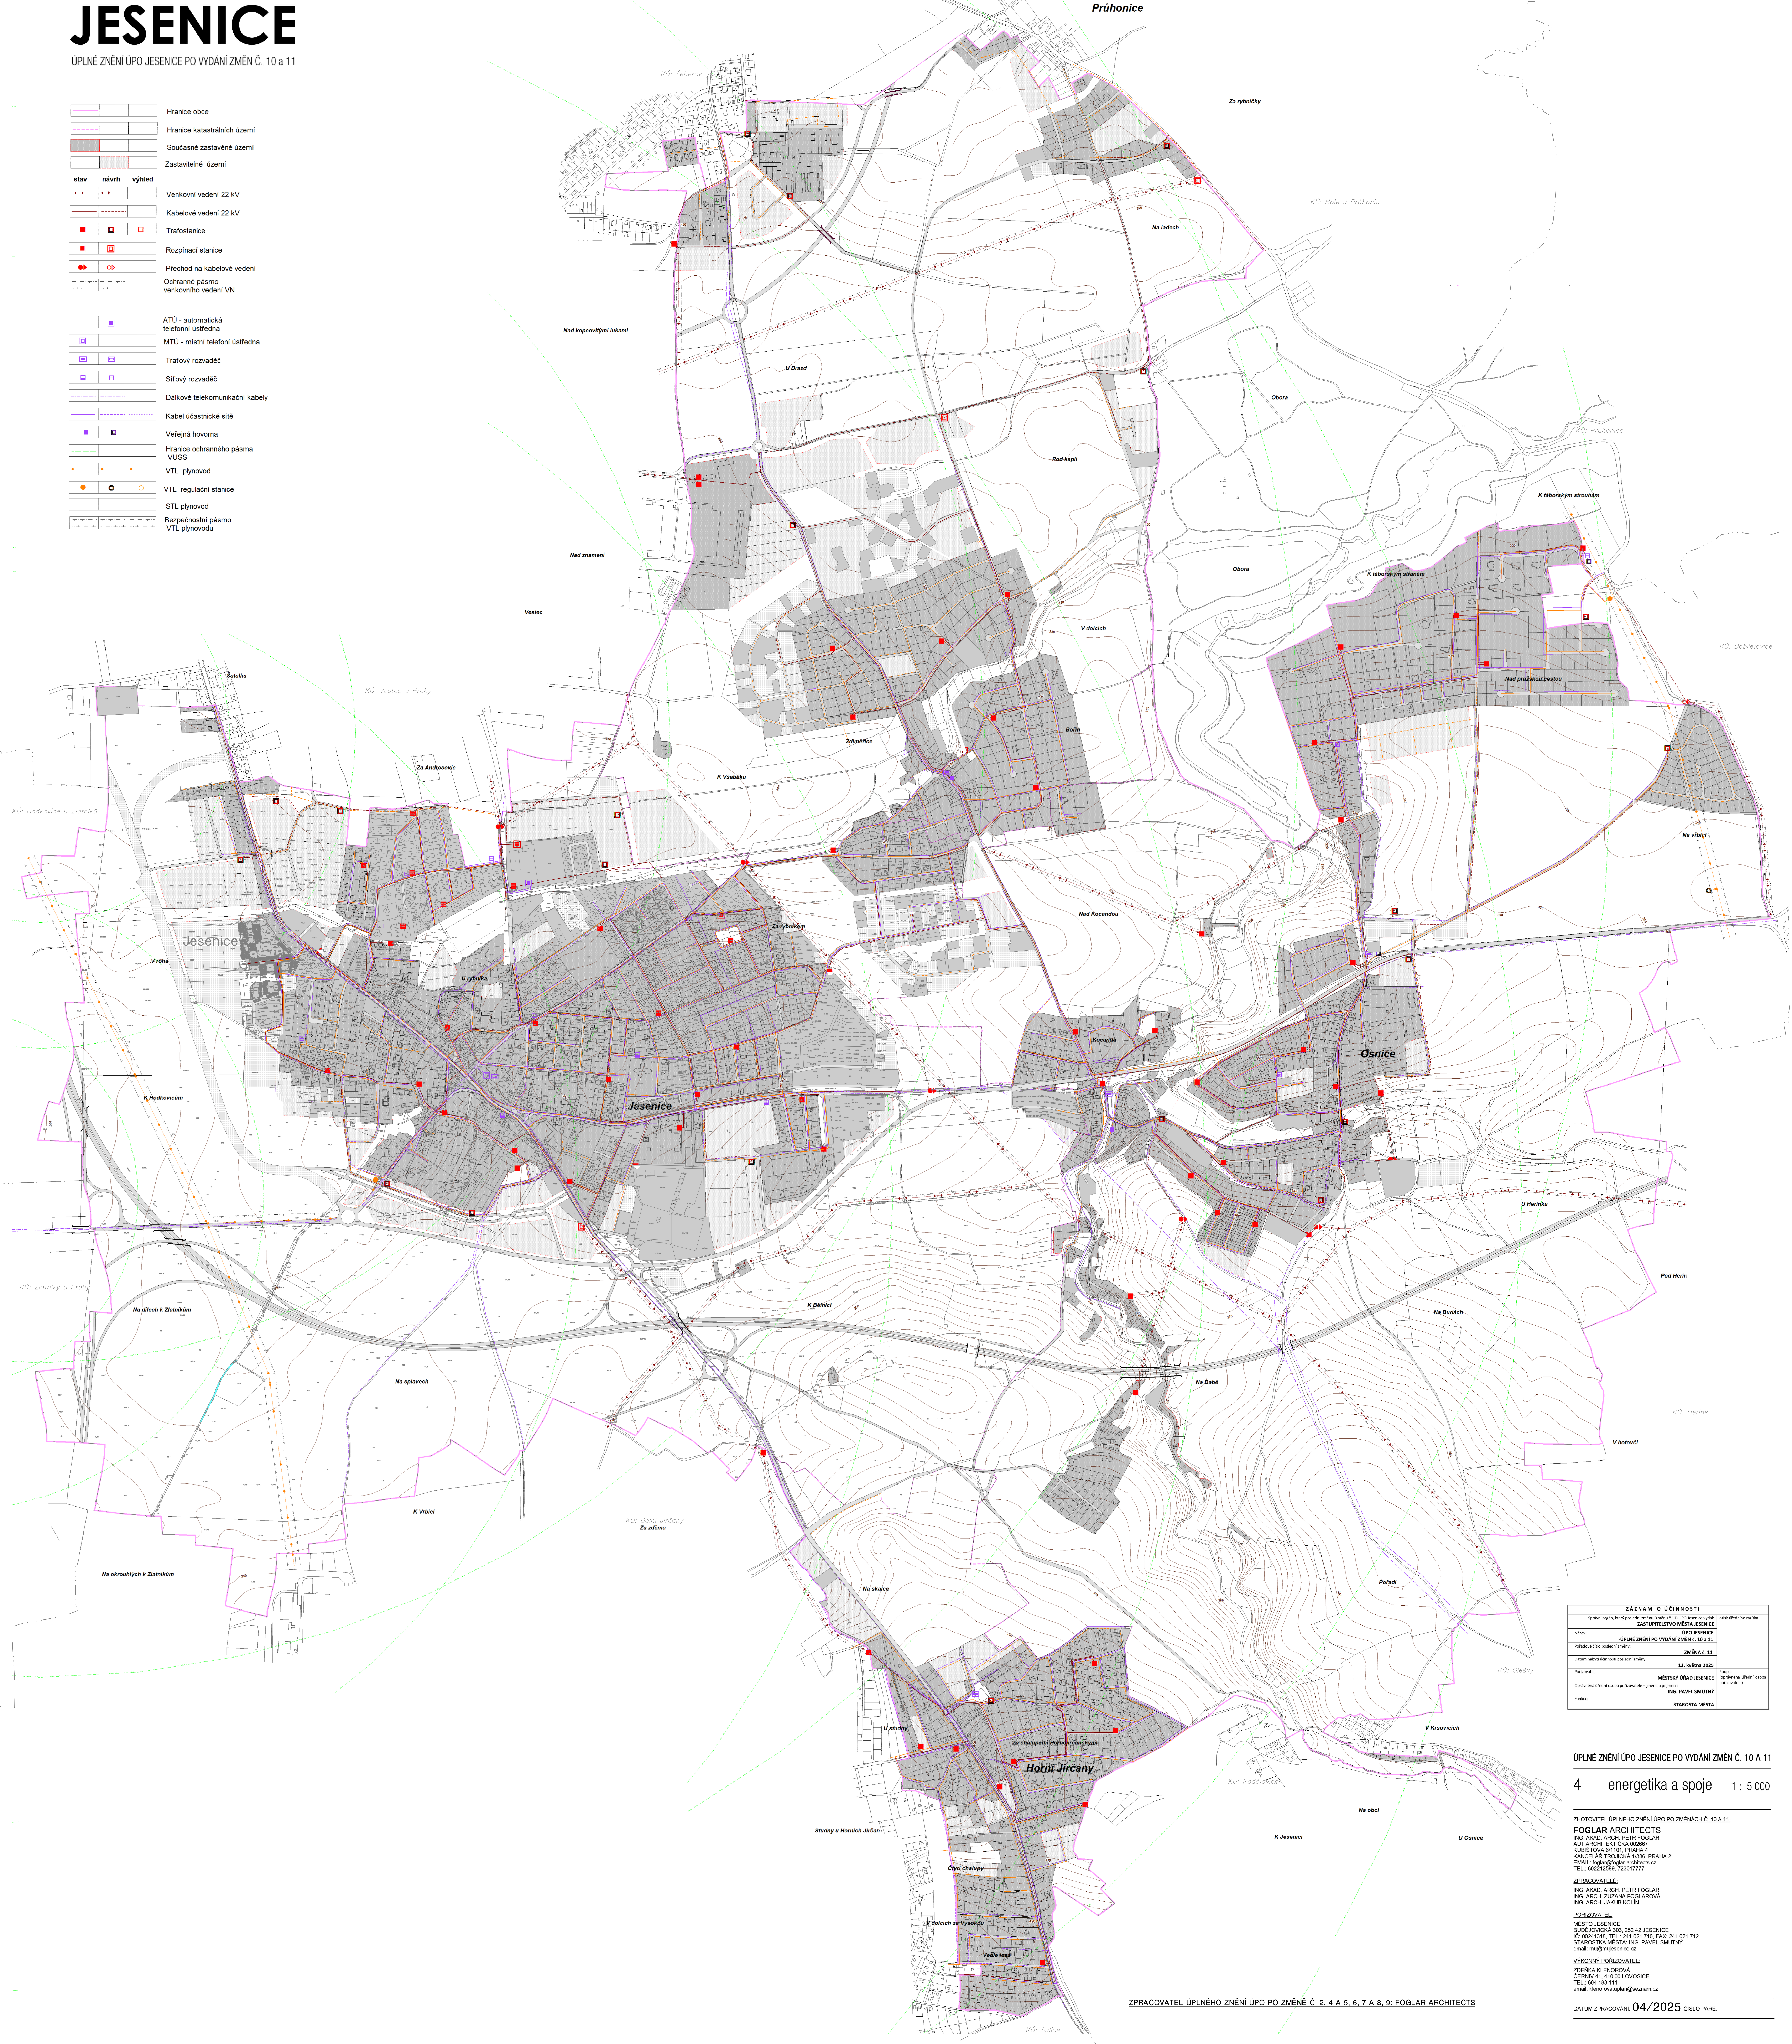

ZÁZNAM O ÚČINNOSTI		
Seznam originálů, které postrádá originál (včetně originálů, které jsou uloženy v archivu)		
Název:	ÚPO JESENICE	
Podpisatel:	ÚPLNÉ ZNĚNÍ PO VYDÁNÍ ZMĚN Č. 10 A 11	
Datum nabytí účinnosti podle právního předpisu:	ZMĚNA 6. 11.	
Podpisatel:	12. května 2025	
Podpisatel:	MĚSTSKÝ ÚŘAD JESENICE	
Podpisatel:	ING. PAVEL SMUTNÝ	
Podpisatel:	STAROSTA MĚSTA	

ÚPLNÉ ZNĚNÍ ÚPO JESENICE PO VYDÁNÍ ZMĚN Č. 10 A 11

4 energetika a spoje 1 : 5 000

ZHOTOVITEL ÚPLNÉHO ZNĚNÍ ÚPO PO ZMĚNÁCH Č. 10 A 11:
FOGLAR ARCHITECTS
ING. AKAD. ARCH. PETR FOGLAR
AUT. ARCHITECT. ČSA 02060
KUBISTOVA 61101, PRAHA 4
KANCELÁŘ TROJKA 1385, PRAHA 2
E-MAIL: foglar@foglar-architects.cz
TEL.: 602112589, 720017777

ZPRACOVATEL:
ING. AKAD. ARCH. PETR FOGLAR
ING. ARCH. ZUZANA FOGLAROVÁ
ING. ARCH. JAKUB KOLÍN

PORÍZOVATEL:
MĚSTO JESENICE
BUDOVNICKÁ 303, 252 42 JESENICE
IČ: 0041318, TEL.: 241 021 710, FAX: 241 021 712
STAROSTA MĚSTA: ING. PAVEL SMUTNÝ
E-MAIL: msto@jesenice.cz

YKOVNÝ PORÍZOVATEL:
ZJEMKA VLEKOVÁ
ČERNÝ 41, 410 00 LOVOŠICE
TEL.: 604 183 111
E-MAIL: klenovska.uplan@seznam.cz

DATUM ZPRACOVÁNÍ: 04/2025 ČÍSLO PŘÍLOHY:

ZPRACOVATEL ÚPLNÉHO ZNĚNÍ ÚPO PO ZMĚNÁCH Č. 2, 4 A 5, 6, 7 A 8, 9: FOGLAR ARCHITECTS