



ÚZEMNÍ PLÁN JÍLOVÉ U PRAHY

HLAVNÍ VÝKRES

JEVY INFORMATIVNÍ

Hranice územních jednotek

- správní hranice řešeného území
- - - hranice katastrálního území
- katastrální mapa (XII/2024)
- výškopis

JEVY SCHVALOVANÉ

Územní jednotky

- hranice zastavěného území k 23. 12. 2024
- hranice a označení zastavěných ploch
- hranice a označení ploch přestavby
- hranice a označení ploch změn v krajině
- označení ploch územních rezerv

Plochy s rozdílným způsobem využití

- | stabilizované plochy | rozšířené plochy | územní rezervy |
|----------------------|------------------|----------------|
| BI | BH | RH |
| RI | RZ | RO |
| RX | OV | OK |
| OS | OH | PU |
| ZP | ZZ | ZK |
| SV | SM | SK |
| D5 | DD | TW |
| TE | TO | VL |
| WT | AU | LU |
| MU | | |
- BI - bydlení individuální
BH - bydlení hromadné
RH - rekreace hromadná - rekreační areály
RI - rekreace individuální
RZ - rekreace - zahradkářské osady
RO - rekreace - oddechové plochy
RX - rekreace jiná
OV - občanské vybavení veřejné
OK - občanské vybavení komerční
OS - občanské vybavení - sport
OH - občanské vybavení - hřbitovy
PU - veřejná prostranství všeobecná
ZP - zelen - parky a parkové upravené plochy
ZZ - zelen - zahrady a sady
ZK - zelen krajinná
SV - smíšené obytné venkovské
SM - smíšené obytné městské
SK - smíšené obytné jiné
D5 - doprava silniční
DD - doprava drážní
TW - vodní hospodářství
TE - energetika
TO - nakládání s odpady
VL - výroba lehká
WT - vodní a vodních toků
AU - zemědělské všeobecné
LU - lesní všeobecné
MU - smíšené nezastavěného území všeobecné

Koridory nad plochami s rozdílným způsobem využití


- koridory z nadřazené dokumentace
- koridory vymezené územním plánem

Územní systém ekologické stability

- | číslo stav | nadregionální biocentrum | nadregionální biokoridor | regionální biocentrum | regionální biokoridor | lokální biocentrum | lokální biokoridor |
|------------|--------------------------|--------------------------|-----------------------|-----------------------|--------------------|--------------------|
| 1 | 2 | 3 | 4 | 5 | 6 | 7 |

Rozvoj veřejné infrastruktury

- směry zajištění prostupnosti území veřejným prostranstvím
- hromadné parkoviště
- čistírna odpadních vod
- nástupní místa do železnic
- koupaliště

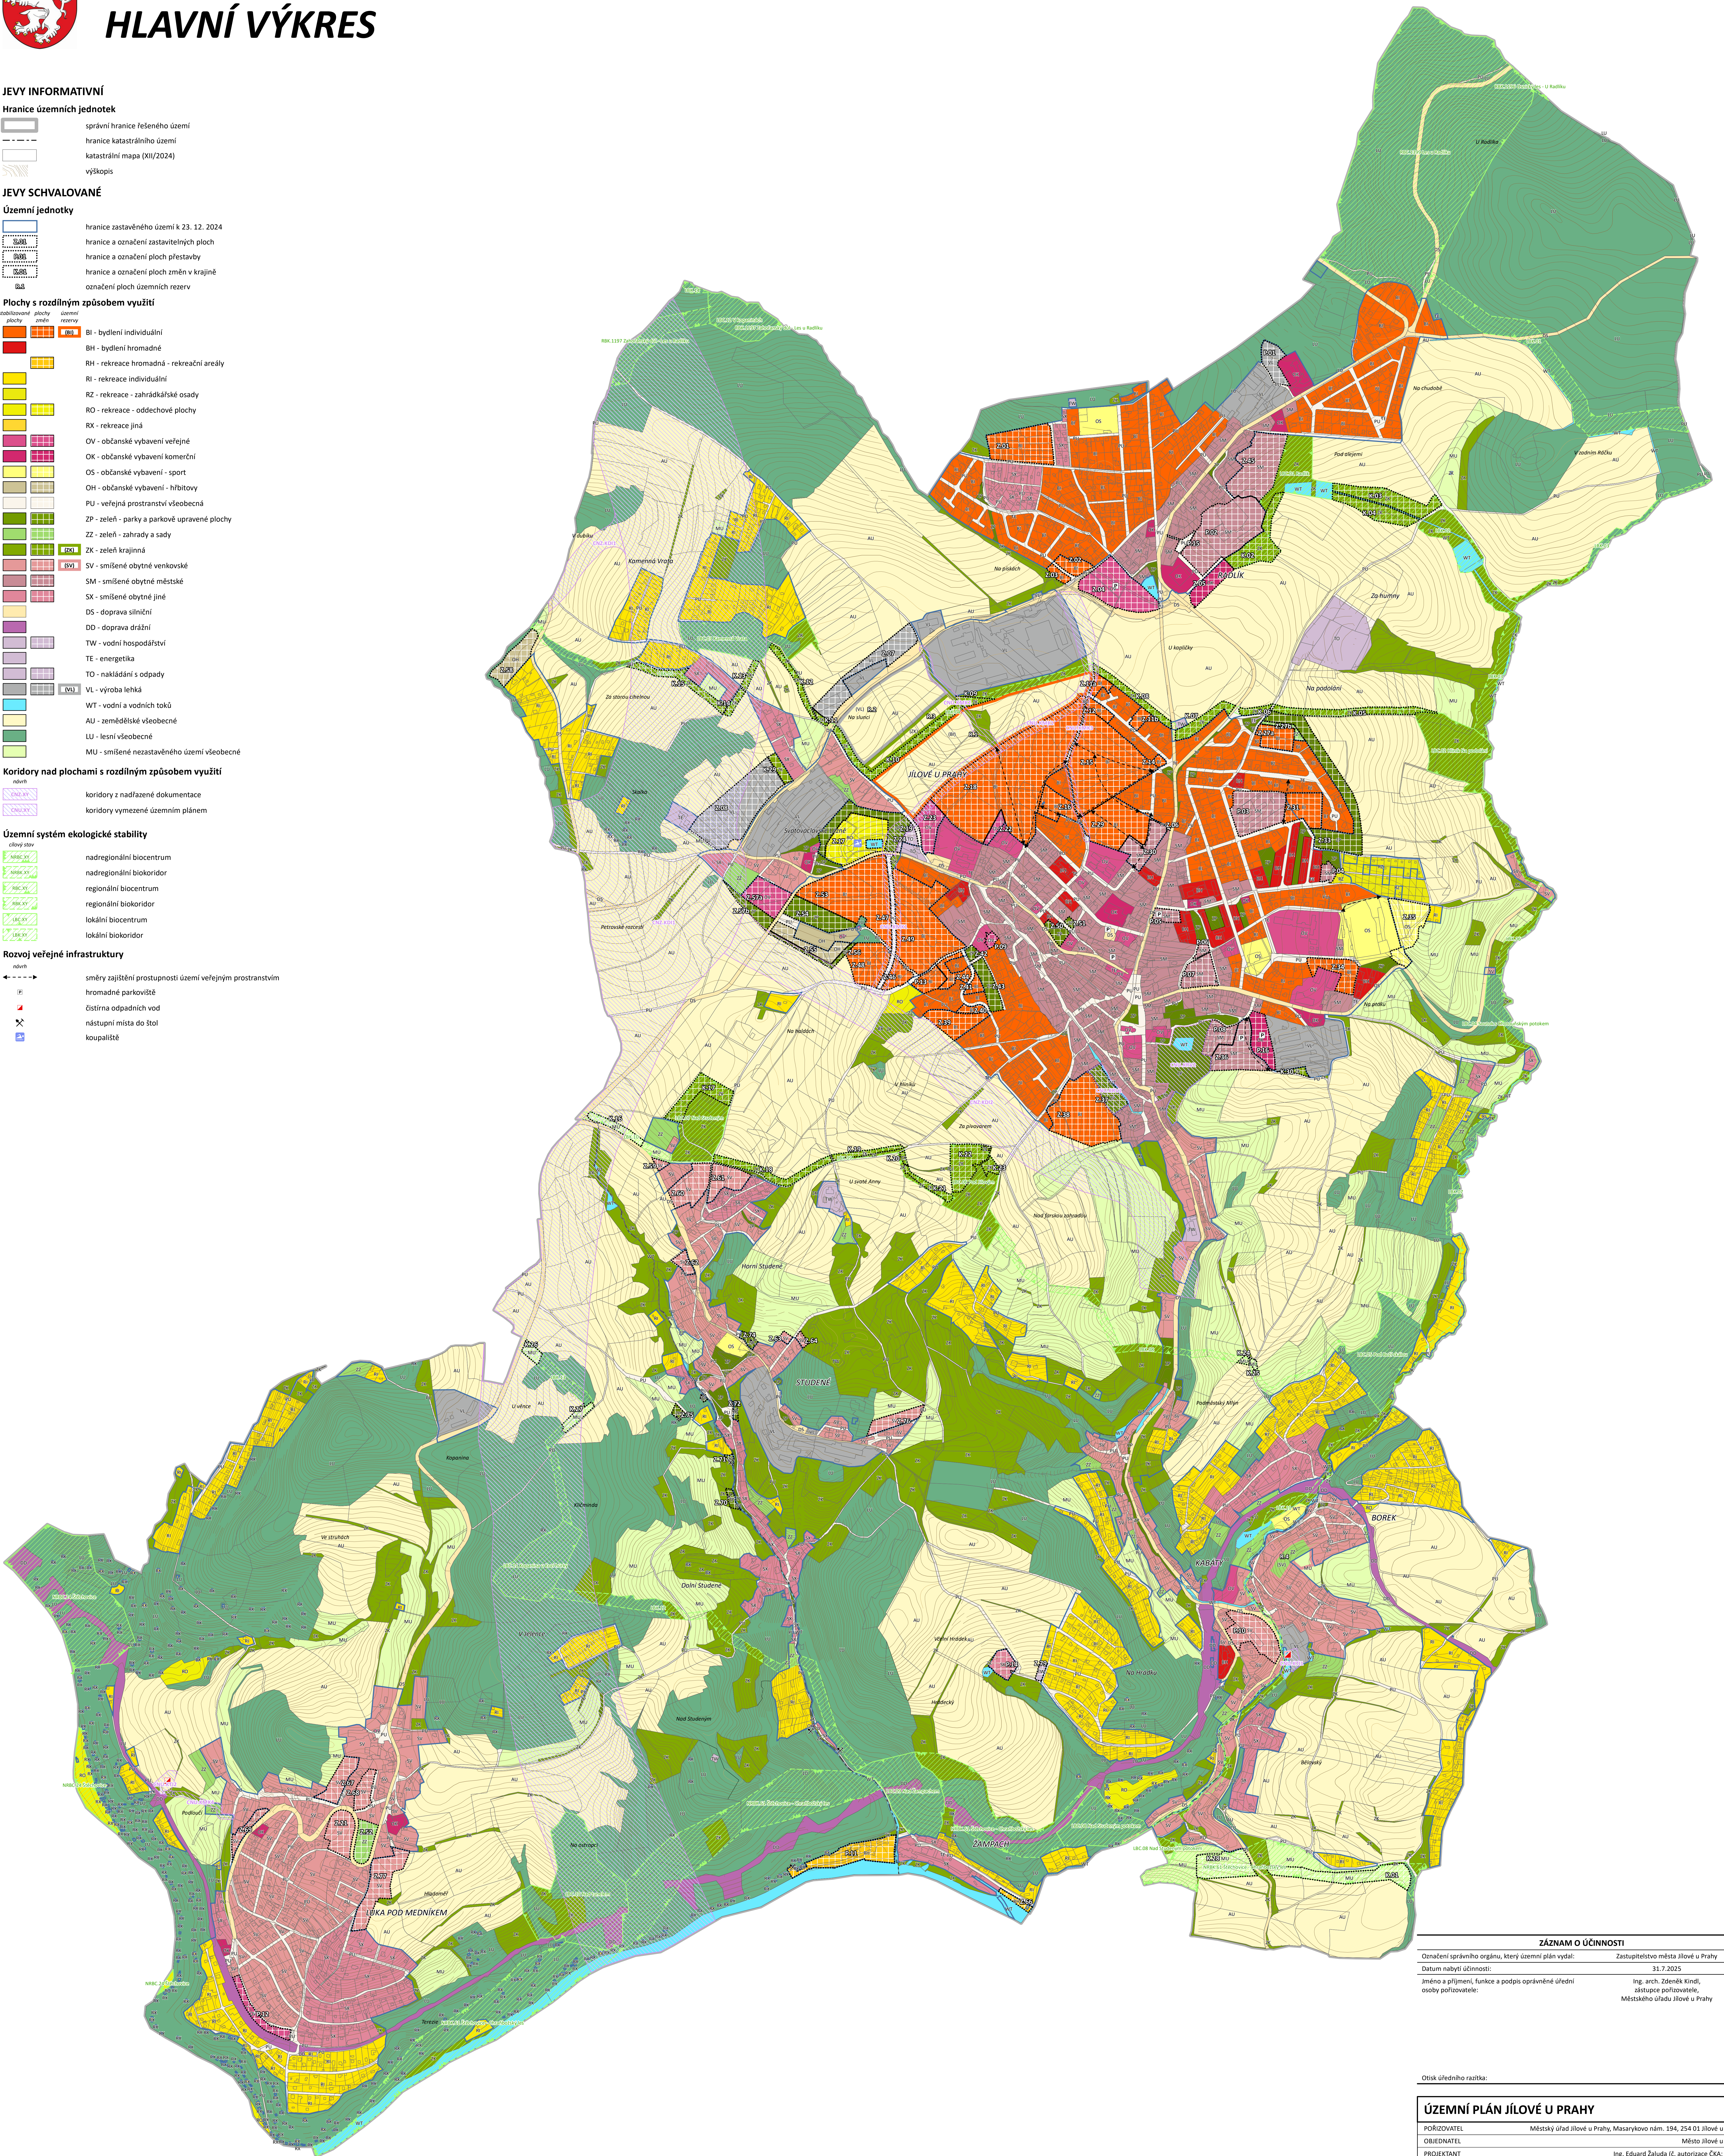

ZÁZNAM O ÚČINNOSTI

- | | |
|--|--|
| Označení správního orgánu, který územní plán vydal: | Zastupitelstvo města Jílové u Prahy |
| Datum nabytí účinnosti: | 31. 7. 2025 |
| Jméno a příjmení, funkce a podpis oprávněné úřední osoby pořizovatele: | Ing. arch. Zdeněk Kindl, zástupce pořizovatele, Městského úřadu Jílové u Prahy |

Otisk úředního razítka:

ÚZEMNÍ PLÁN JÍLOVÉ U PRAHY

POŘIZOVATEL	Městský úřad Jílové u Prahy, Masarykovo nám. 194, 254 01 Jílové u Prahy
OBJEDNATEL	Město Jílové u Prahy
PROJEKTANT	Ing. Eduard Žaluda (z. autorizace ČKA: 4077)
ZHOTOVITEL	ŽALUDA, projektová kancelář
AUTORSKÝ KOLEKTIV	Ing. Eduard Žaluda, Ing. arch. Alena Svobodová, RNDr. Ing. Miroslav Vrtiška, Ph.D., Ing. arch. Rostislav Aubrecht, Mgr. Michal Bobr

HLAVNÍ VÝKRES

VÝKRES Č.	2	ŘÁDEK	2	CELKOVÝ VÝKRES	VI/2025
					1 : 5 000