



ÚZEMNÍ PLÁN JÍLOVÉ U PRAHY

HLAVNÍ VÝKRES: KONCEPCE VEŘEJNÉ INFRASTRUKTURY

JEVY INFORMATIVNÍ

Hranice územních jednotek

- správní hranice řešeného území
- hranice katastrálního území
- katastrální mapa (XII/2024)
- výškopis

Dopravní infrastruktura

- silnice II. třídy
- silnice III. třídy
- železniční dráha
- stávající cyklotrasa
- mosty, lávky, propustky

Dopravní obslužnost

- čerpací stanice pohonných hmot
- autobusová zastávka
- železniční stanice

Zásobování pitnou vodou

- čerpací stanice vodovodu
- vodojem

Odvádění a čištění odpadních vod

- čistiřna odpadních vod
- čerpací stanice kanalizace
- kanalizační řad včetně OP

Zásobování elektrickou energií

- elektrická stanice včetně OP
- vedení vn 22 kV
- vedení vnn 110 kV

Zásobování plynem

- regulační a měřicí stanice plynovodu
- STL plynovod
- VTL plynovod

Telekomunikace a spoje

- komunikační zařízení
- radiový směrový spoj

Ochrana území

- objekt civilní obrany
- stanice HZS
- požární nádrž

Dostupnost veřejné infrastruktury

- vzdálenost 500 m od autobusové zastávky
- vzdálenost 1 000 m od vlakové stanice
- vzdálenost 600 m od mateřské školy
- vzdálenost 800 m od základní školy
- vzdálenost 600 m od zařízení sociální péče
- vzdálenost 2 000 m od pošty

JEVY SCHVALOVANÉ

Hranice územních jednotek

- hranice zastavěného území k 23. 12. 2024
- hranice a označení zastavěných ploch
- hranice a označení ploch přestavby

Plochy s rozdílným způsobem využití


- OV - občanské vybavení veřejné
- OK - občanské vybavení komerční
- OS - občanské vybavení - sport
- OH - občanské vybavení - hřbitovy
- PU - veřejná prostranství všeobecná
- ZP - zeleň - parky a parkové upravené plochy
- DS - doprava silniční
- DD - doprava drážní
- TW - vodní hospodářství
- TE - energetika
- TD - nakládání s odpady

Koridory

- koridory dopravní infrastruktury silniční
- koridor pro umístění místní komunikace
- koridor technické infrastruktury pro umístění ČOV

Rozvoj veřejné infrastruktury

- realizovaný severozápadní obchvat města
- předpokládané umístění dopravní stavby v koridoru KDI na povrchu
- předpokládané umístění dopravní stavby v koridoru KDI v tunelu
- směry zajištění prostupnosti území veřejným prostranstvím
- hromadné parkoviště
- cyklotrasa
- cyklostezka
- čistiřna odpadních vod
- nástupní místa do škol
- koupaliště

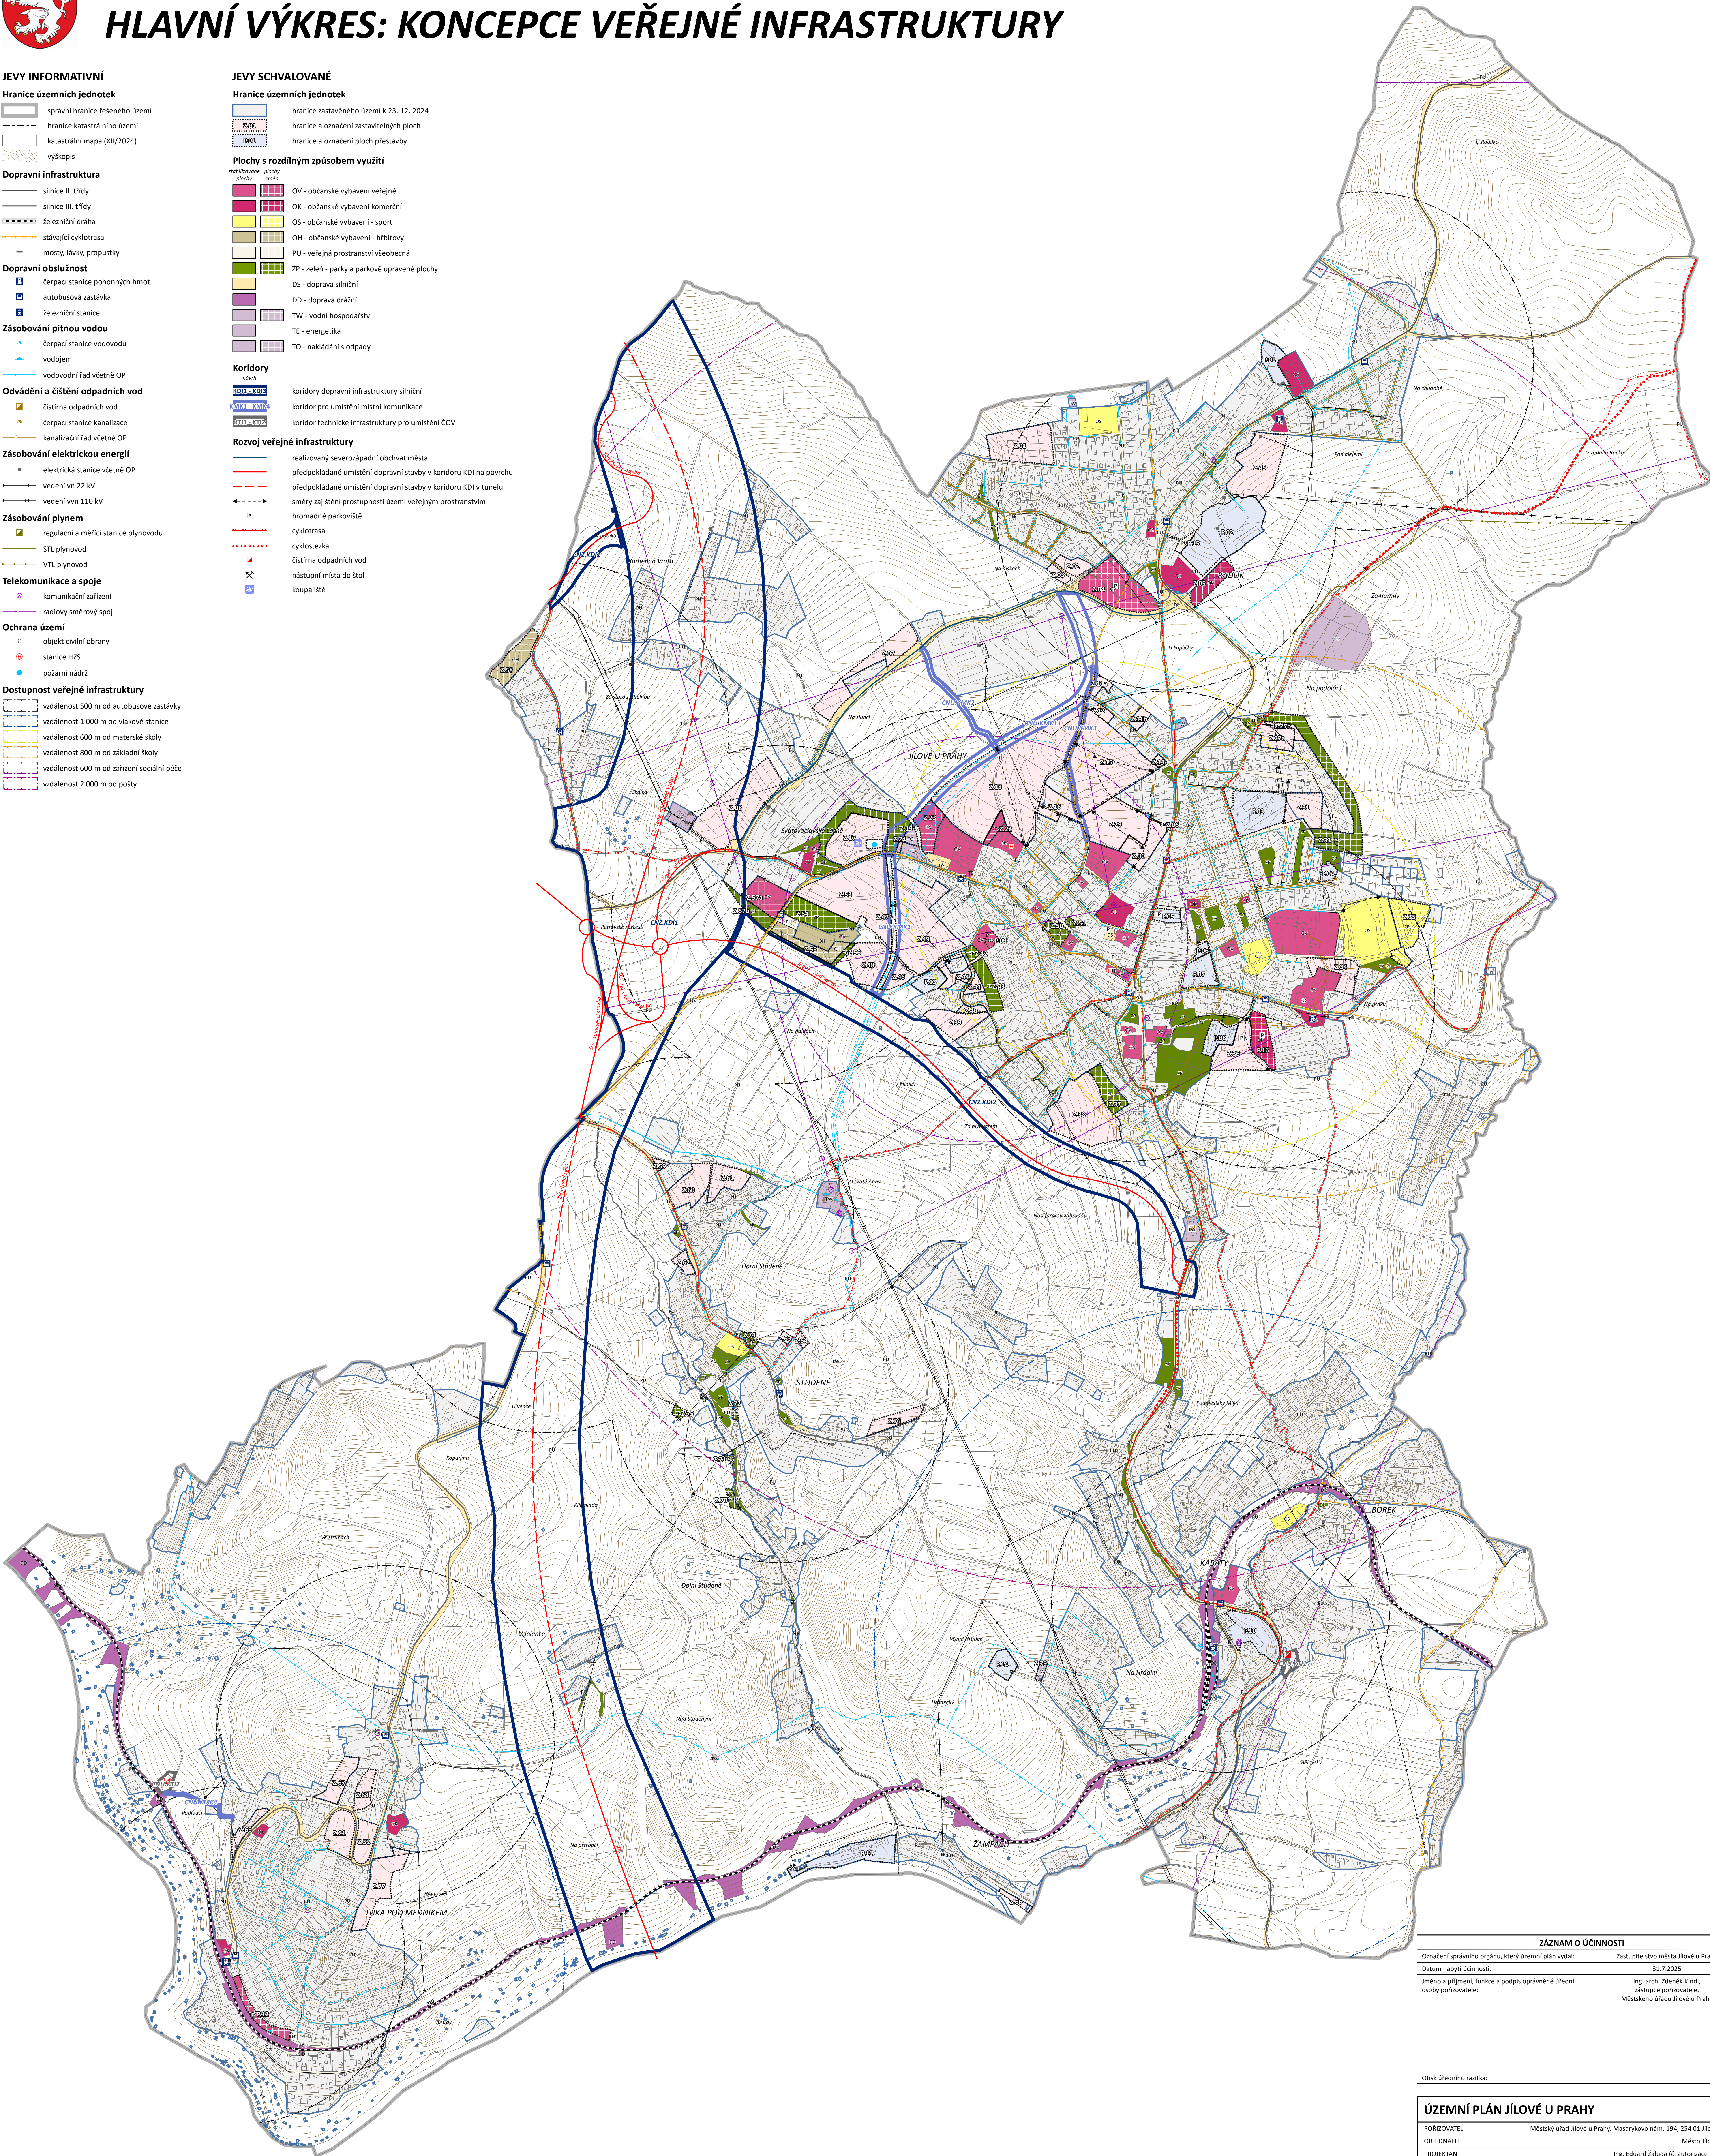

ZÁZNAM O ÚČINNOSTI

- Označení správního orgánu, který územní plán vydal: Zastupitelstvo města Jílové u Prahy
- Datum nabytí účinnosti: 31. 7. 2025
- Jméno a příjmení, funkce a podpis oprávněné úřední osoby pořizovatele: Ing. arch. Zdeněk Kindl, zástupce pořizovatele, Městského úřadu Jílové u Prahy

Otisk úředního razítka:

ÚZEMNÍ PLÁN JÍLOVÉ U PRAHY

POŘIZOVATEL	Městský úřad Jílové u Prahy, Masarykovo nám. 194, 254 01 Jílové u Prahy
OBJEDNATEL	Město Jílové u Prahy
PROJEKTANT	Ing. arch. Zdeněk Kindl (z. autorizace ČKA: 4077)
ZHOTOVITEL	ŽALUDA, projektová kancelář
AUTORSKÝ KOLEKTIV	Ing. Eduard Žaluda, Ing. arch. Alena Svobodová, RNDr. Ing. Miroslav Vrtiška, Ph.D., Ing. arch. Rostislav Aubrecht, Mgr. Michal Bobr

HLAVNÍ VÝKRES: KONCEPCE VEŘEJNÉ INFRASTRUKTURY	VÝKRES Č. 4	ŘÁD	VERZE VI/2025	CELKOVÝ ŠKÝTOVÝ 1 : 5 000
---	-------------	-----	---------------	---------------------------