


ÚZEMNÍ PLÁN JÍLOVIŠTĚ ÚPLNÉ ZNĚNÍ PO VYDÁNÍ ZMĚNY Č. 1

3 KONCEPCE DOPRAVNÍ A TECHNICKÉ INFRASTRUKTURY

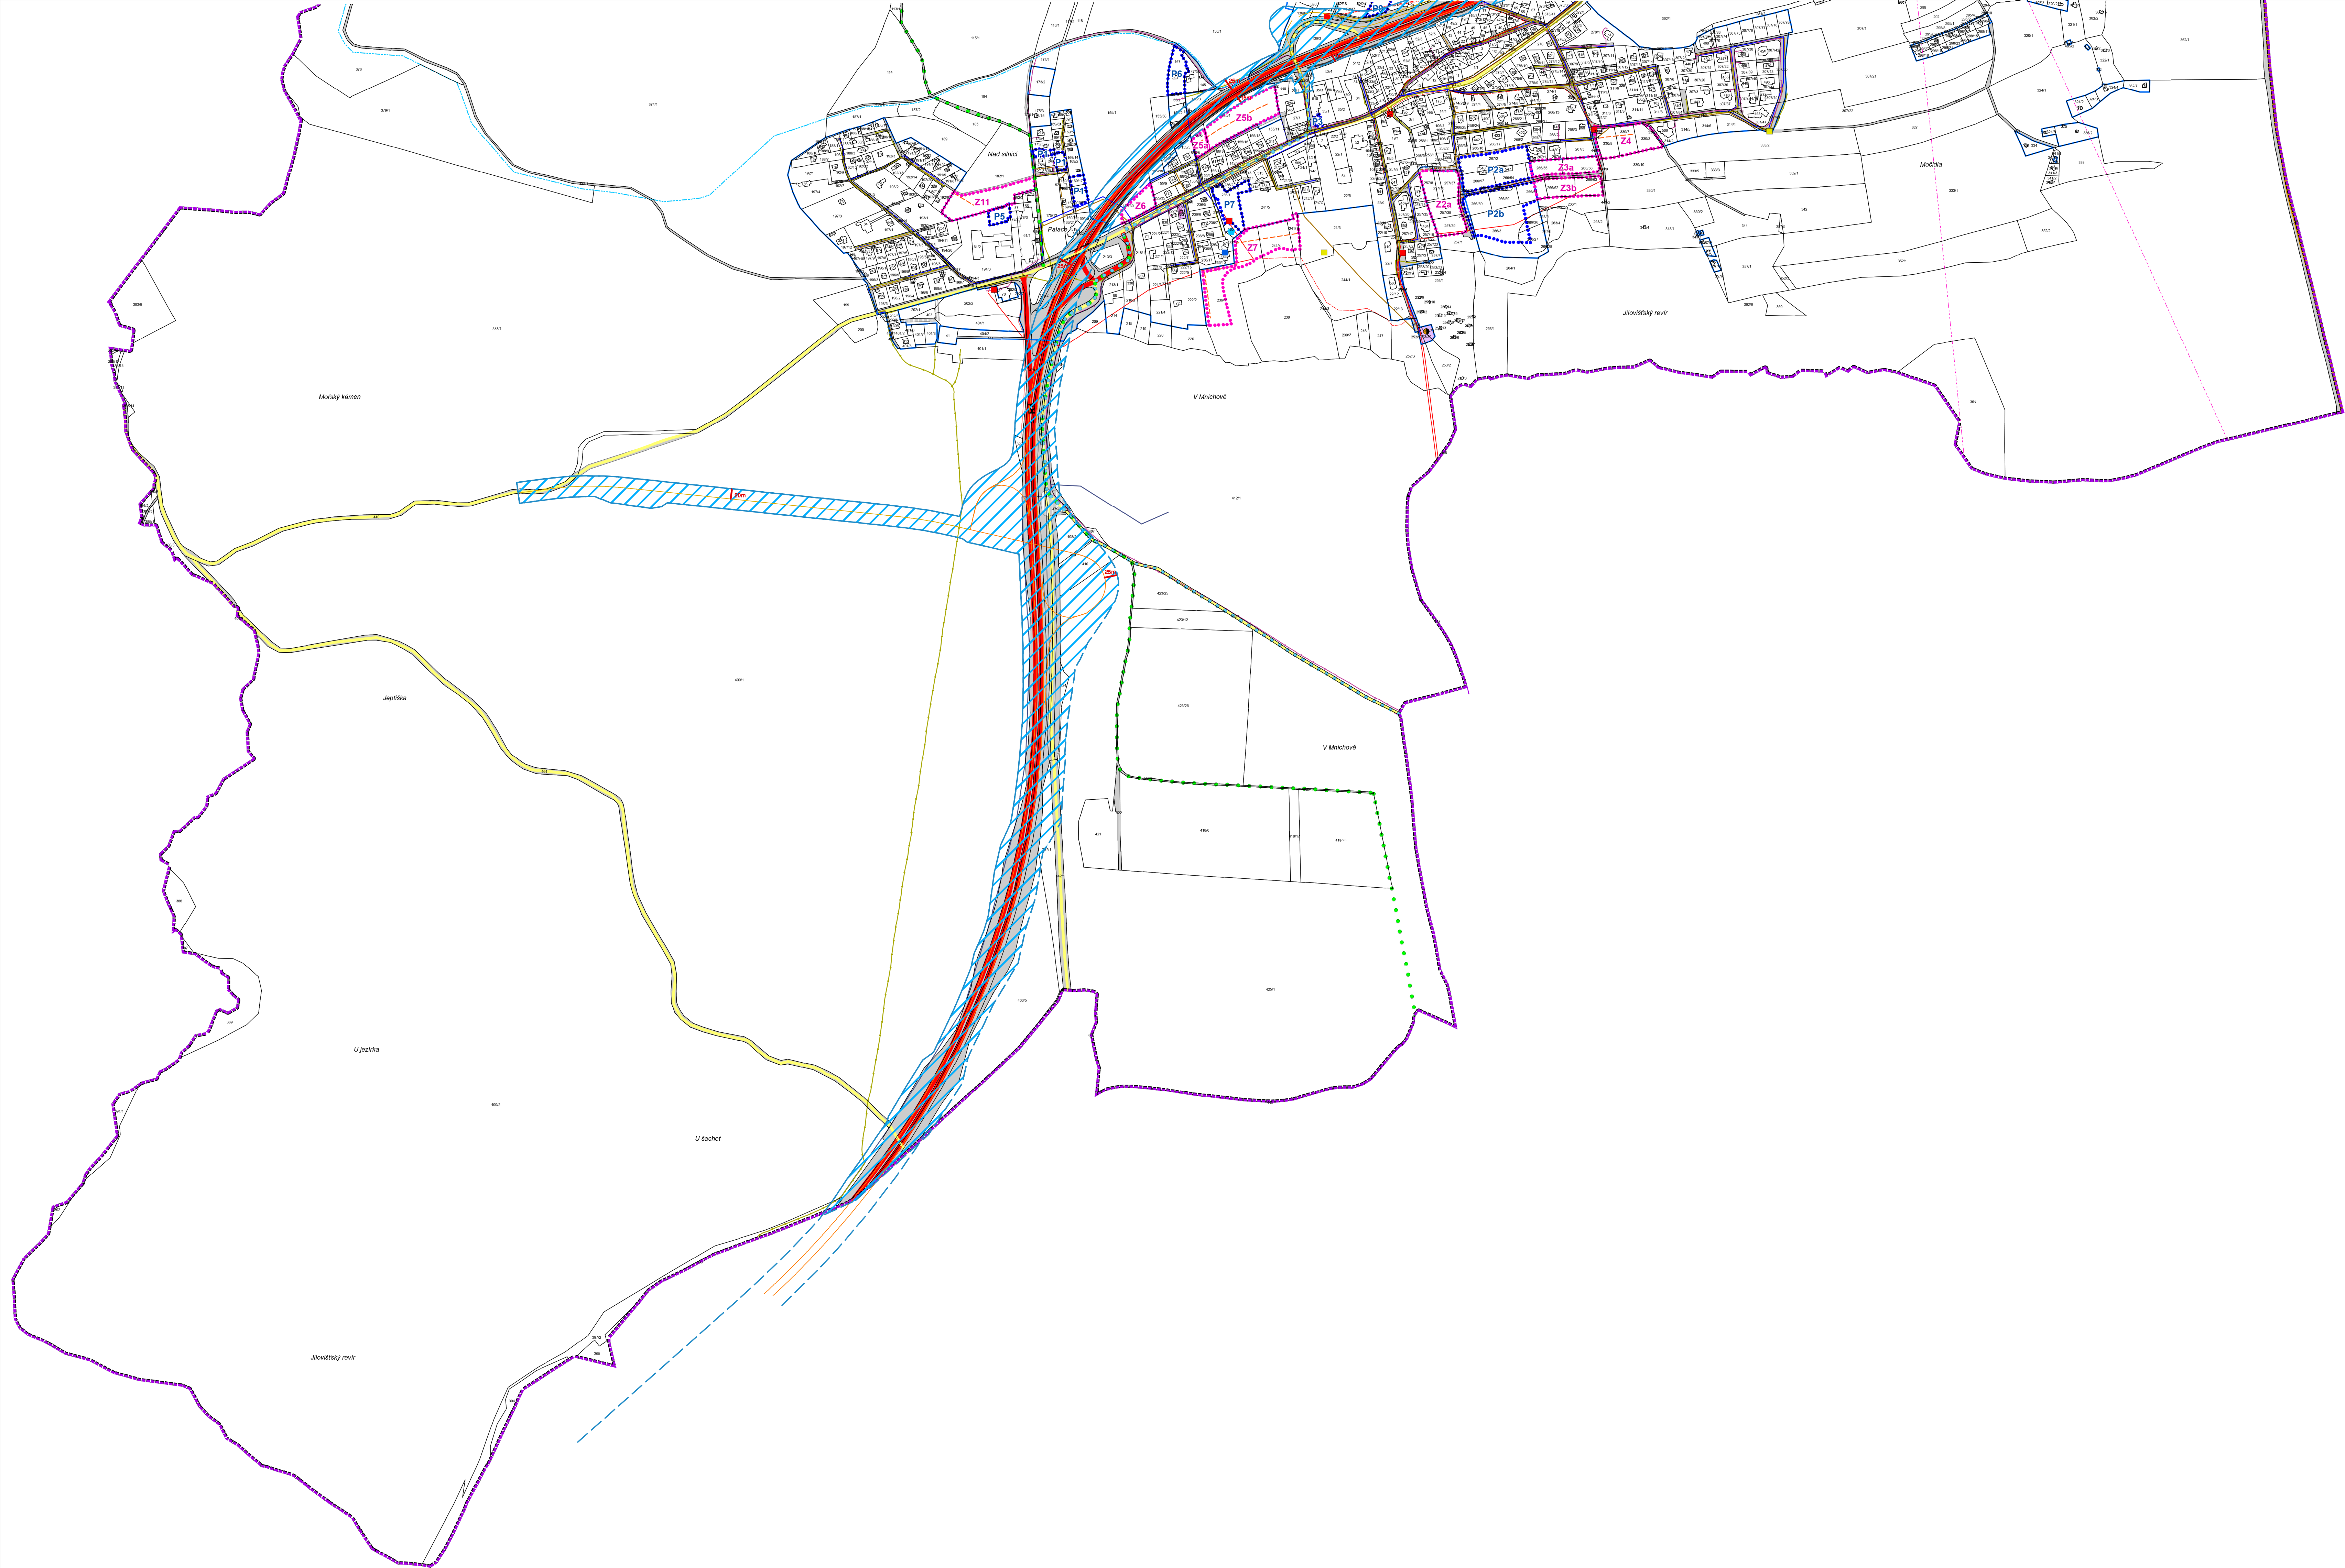

JIHOZÁPAD




- LEGENDA:**
- hranice řešeného území
 - zastavěné území k 1.6.2015
 - zastavitelné plochy
 - plochy přestavby
 - koridoru dopravní stavby – silniční – pro modernizaci dálnice D4

- DOPRAVNÍ INFRASTRUKTURA:**
- DS - plochy dopravní infrastruktury
 - rychlostní komunikace a silnice I. třídy
 - osa přilehlého jízdního pásu dálnice D4 vzdálenost od okraje koridoru pro modernizaci D4
 - osa doprovodné komunikace dálnice D4 vzdálenost od okraje koridoru pro modernizaci D4
 - silnice II. třídy
 - silnice III. třídy
 - místní obslužné komunikace
 - cyklotrasa
 - hipostežka
 - koridor pro umístění protihlukových opatření

- TECHNICKÁ INFRASTRUKTURA:**
- TI - plochy technické infrastruktury
 - čerpací stanice
 - čistírna odpadních vod ČOV
 - vodojem
 - úpravna vody
 - trasa kabelového vedení NN
 - distribuční trafostanice
 - trasa vedení VVN
 - trasa vrchního vedení VN
 - trasa kabelového vedení VN
 - trasa radioreléového zařízení
 - vedení STL plynovodu
 - komunikační vedení O2
 - vodovod výtlačný
 - vodovod zásobovací
 - vodovod přívodný
 - trasa vodovodního přivaděče
 - dešťová kanalizace
 - splšková výtlačková kanalizace
 - splšková gravitační kanalizace
 - sdrúžený koridor inženýrských sítí a místních obslužných komunikací

ZÁZNAM O ÚČINNOSTI	
Správní orgán, který poslezení změny územního plánu (územní plán) vydal:	obec úředního razítka
ZASTUPITELSTVO OBCE JÍLOVIŠTĚ	
Název:	ÚZEMNÍ PLÁN JÍLOVIŠTĚ
-ÚPLNÉ ZNĚNÍ PO VYDÁNÍ ZMĚNY Č.1	
Pořizovatel číslo poslední změny:	ZMĚNA Č.1
Datum nabytí účinnosti poslední změny:	5. 7. 2024
Podpisatel:	Podpis (oprávněná osoba pořizovatele)
Opisovatel úřední osoba pořizovatele – jméno a příjmení:	OBECNÍ ÚŘAD JÍLOVIŠTĚ
Funkce:	ING. VLADIMÍR DLOUHÝ STAROSTA OBCE

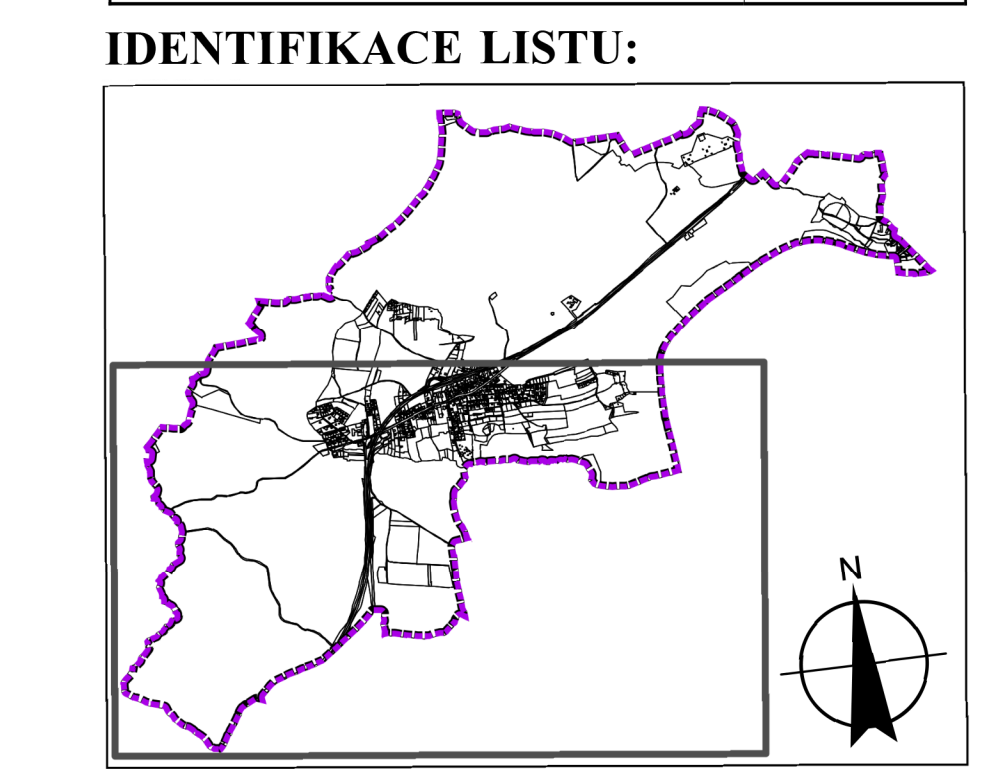

ÚZEMNÍ PLÁN JÍLOVIŠTĚ ÚPLNÉ ZNĚNÍ PO VYDÁNÍ ZMĚNY Č. 1

3 KONCEPCE DOPRAVNÍ A TECHNICKÉ INFRASTRUKTURY 1 : 5000

ZHOTOVITEL A PROJEKTANT:
FOGLAR ARCHITECTS
ING. AKAD. ARCH. PETR FOGLAR
AUT. ARCHITEKT ČKA 002667
KUBIŠTOVA 8/101, PRAHA 4
KANCELÁŘ TROJICKÁ 1/386, PRAHA 2

DATUM ZPRACOVÁNÍ: 06/2024
ČÍSLO PARÉ:

ZPRACOVATELÉ:
ING. AKAD. ARCH. PETR FOGLAR
ING. ARCH. ZUZANA FOGLAROVÁ
ING. ARCH. JAKUB KOLÍN

POŘIZOVATEL:
OBECNÍ ÚŘAD JÍLOVIŠTĚ
STAROSTA: ING. VLADIMÍR DLOUHÝ
PRAŽSKÁ 81, 252 02 JÍLOVIŠTĚ
TEL.: 257 730 274, obec@jiloviste.cz, www.jiloviste.cz

VÝKONNÝ POŘIZOVATEL:
ZDENKA KLENOROVÁ
ČERNÝ 41, 410 01 LOVOŠICE
TEL.: 604 183 111, klenorova.uplan@seznam.cz

ZHOTOVITEL A AUTOR ÚZEMNÍHO PLÁNU JÍLOVIŠTĚ: ZÁŘÍ 2015
DOC. ING. ARCH. IVAN HORKÝ, DRSC.
ARCHS
MATEJSKÁ 48, 160 00 PRAHA 6
SPOLUPRÁCE:
ING. KAMILA SVOBODOVÁ, PH.D.
ING. ROMAN VODNÝ