
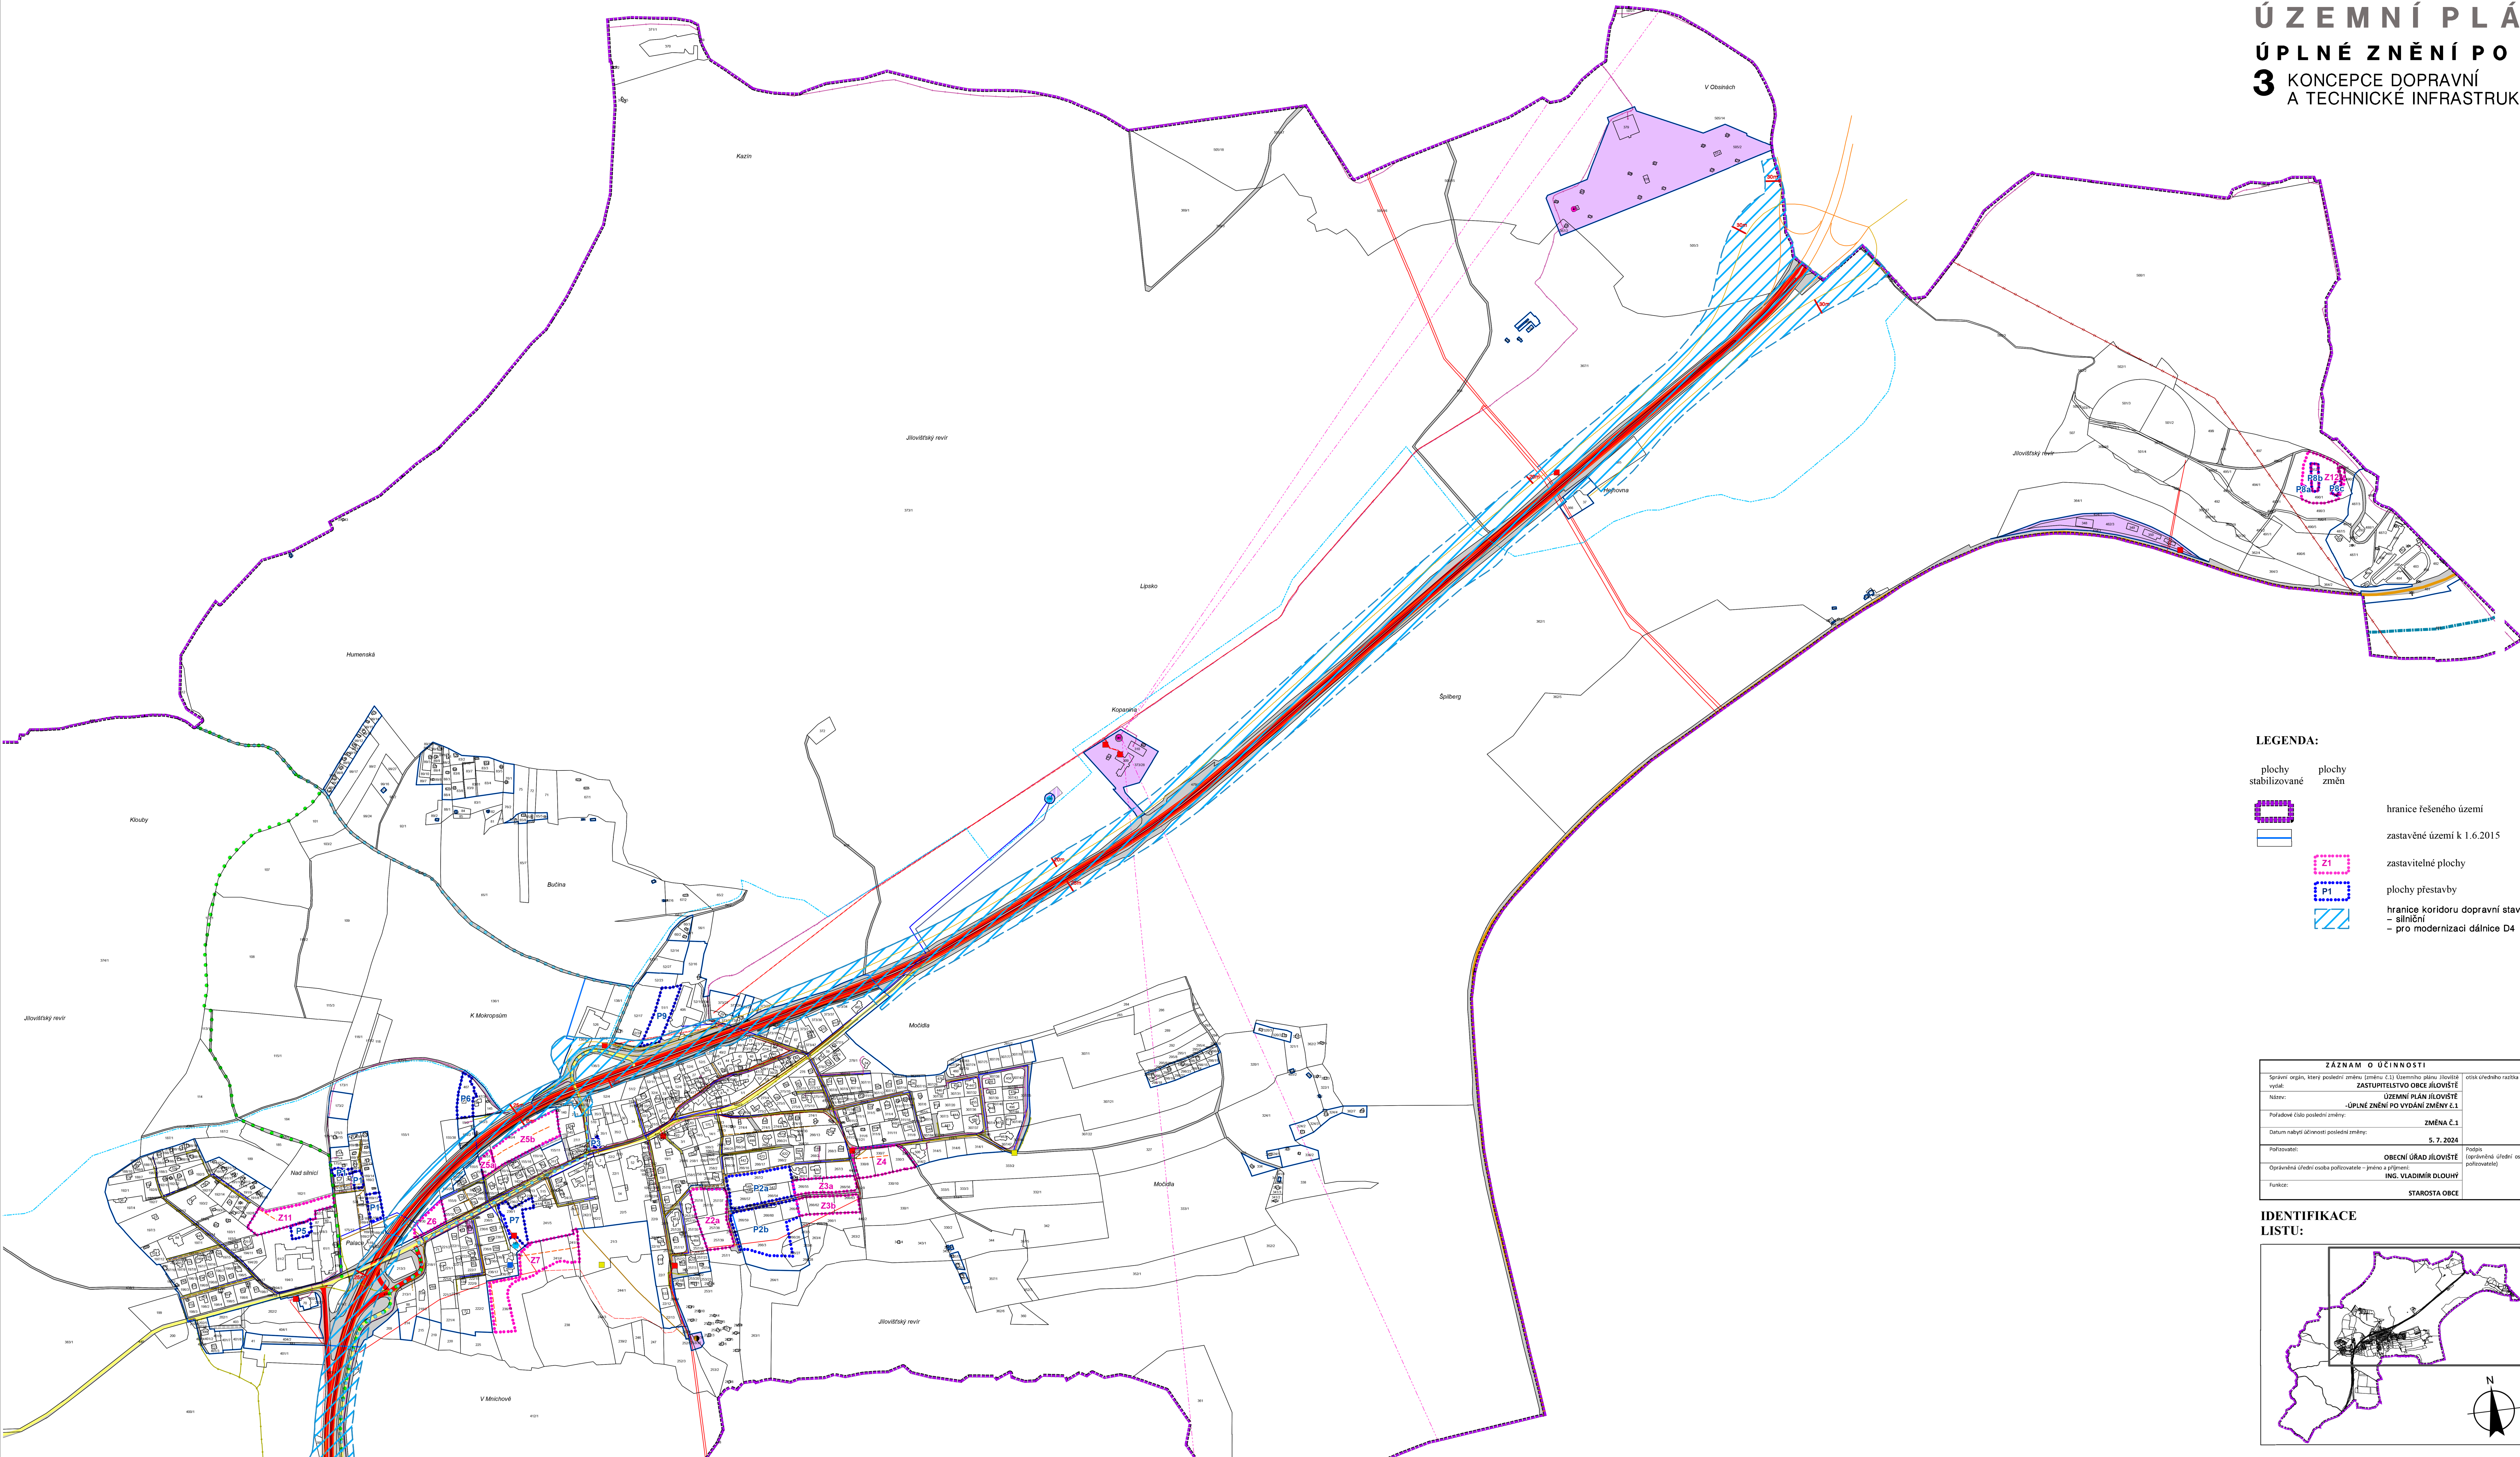


ÚZEMNÍ PLÁN JÍLOVIŠTĚ

ÚPLNÉ ZNĚNÍ PO VYDÁNÍ ZMĚNY Č. 1

3 KONCEPCE DOPRAVNÍ A TECHNICKÉ INFRASTRUKTURY


SEVEROVÝCHOD

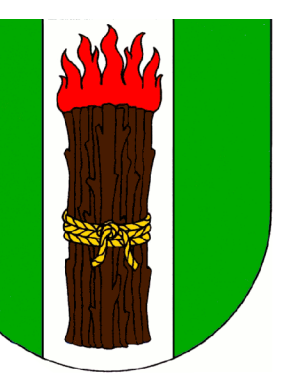

- DOPRAVNÍ INFRASTRUKTURA:**
- plochy stabilizované
 - plochy změn
 - DS - plochy dopravní infrastruktury
 - rychlostní komunikace a silnice I. třídy
 - osa přílehlého jižního pásu dálnice D4 vzdálenost od okraje koridoru pro modernizaci D4
 - osa doprovodné komunikace dálnice D4 vzdálenost od okraje koridoru pro modernizaci D4
 - silnice II. třídy
 - silnice III. třídy
 - místní obslužné komunikace
 - cyklotrasa
 - hipostežka
 - koridor pro umístění protihlukových opatření
 - vodní cesta
- TECHNICKÁ INFRASTRUKTURA:**
- TI - plochy technické infrastruktury
 - spojové zařízení
 - čerpací stanice
 - čistírna odpadních vod ČOV
 - vodojem
 - úprava vody
 - trasa kabelového vedení NN
 - distribuční trafostanice
 - trasa vedení VVN
 - trasa vrchního vedení VN
 - trasa kabelového vedení VN
 - trasa radioreléového zařízení
 - vedení STL plynovodu
 - komunikační vedení O2
 - vodovod výtlačný
 - vodovod zásobovací
 - vodovod přívodný
 - trasa vodovodního přivaděče
 - dešťová kanalizace
 - splašková výtlačková kanalizace
 - splašková gravitační kanalizace
 - sdružený koridor inženýrských sítí a místních obslužných komunikací

- LEGENDA:**
- plochy stabilizované
 - plochy změn
 - hranice řešeného území
 - zastavěné území k 1.6.2015
 - zastavěné plochy
 - plochy přestavby
 - hranice koridoru dopravní stavby – silniční – pro modernizaci dálnice D4

ZÁZNAM O ÚČINNOSTI	
Správní orgán, který posudil změnu územního plánu Jíloviště	osobní úřední razítka
ZASTUPITELSTVO OBCE JÍLOVIŠTĚ	
ÚPLNÉ ZNĚNÍ PO VYDÁNÍ ZMĚNY Č. 1	
Název:	ÚZEMNÍ PLÁN JÍLOVIŠTĚ
Podřadové číslo poslední změny:	ZMĚNA Č. 1
Datum nabytí účinnosti poslední změny:	5. 7. 2024
Podpisovatel:	OBECNÍ ÚŘAD JÍLOVIŠTĚ
Operativně úřední osoba pořizovatele – jméno a příjmení:	ING. VLADIMÍR DLOUHÝ
Funkce:	STAROSTA OBCE

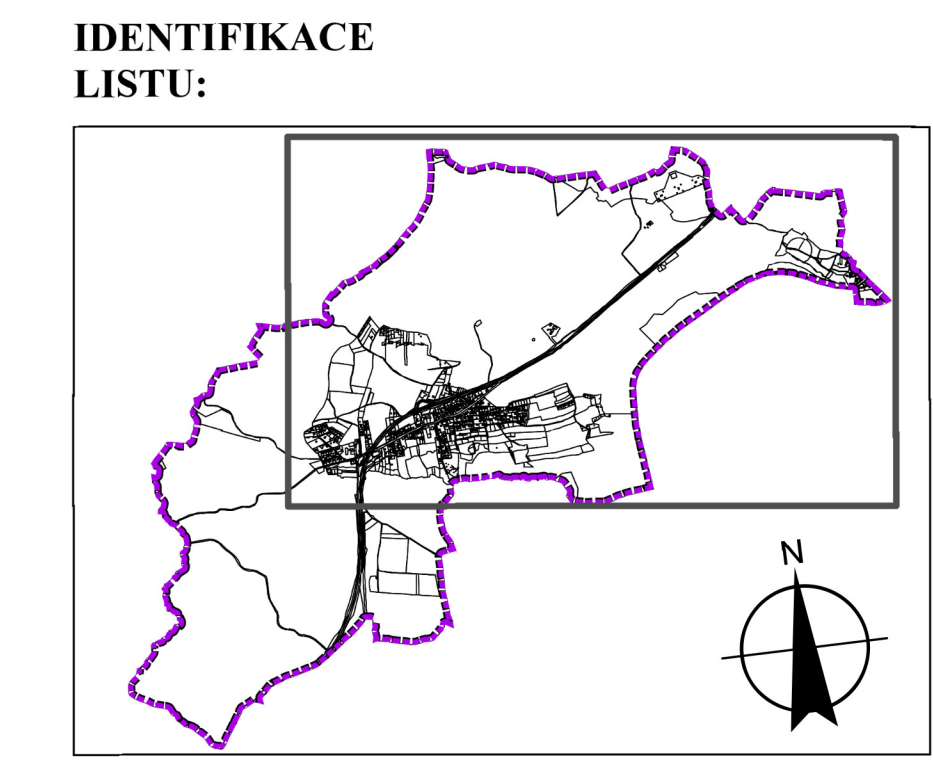

ÚZEMNÍ PLÁN JÍLOVIŠTĚ
ÚPLNÉ ZNĚNÍ PO VYDÁNÍ ZMĚNY Č. 1
3 KONCEPCE DOPRAVNÍ A TECHNICKÉ INFRASTRUKTURY 1 : 5000

ZHOTOVITEL A PROJEKTANT:
FOGLAR ARCHITECTS
 ING. AKAD. ARCH. PETR FOGLAR
 AUT. ARCHITEKT ČKA 002667
 KUBIŠTOVA 8/101, PRAHA 4
 KANCELÁŘ TROJICKÁ 1/386, PRAHA 2

DATUM ZPRACOVÁNÍ: 06/2024
 ČÍSLO PARÉ:

ZPRACOVATELÉ:
 ING. AKAD. ARCH. PETR FOGLAR
 ING. ARCH. ZUZANA FOGLAROVÁ
 ING. ARCH. JAKUB KOLÍN

POŘIZOVATEL:
 OBECNÍ ÚŘAD JÍLOVIŠTĚ
 STAROSTA: ING. VLADIMÍR DLOUHÝ
 PRAŽSKÁ 81, 252 02 JÍLOVIŠTĚ
 TEL.: 257 730 274, obec@jiloviste.cz, www.jiloviste.cz

VÝKONNÝ POŘIZOVATEL:
 ZDENKA KLENOROVÁ
 ČERNÝ 41, 410 01 LOVOSICE
 TEL.: 604 183 111, klenorova.uplan@seznam.cz

ZHOTOVITEL A AUTOR ÚZEMNÍHO PLÁNU JÍLOVIŠTĚ: ZÁŘÍ 2015
 DOC. ING. ARCH. IVAN HORKÝ, DRSC.
 ARCHS
 MATEJSKÁ 48, 160 00 PRAHA 6
 SPOLUPRÁCE:
 ING. KAMILA SVOBODOVÁ, PH.D.
 ING. ROMAN VODNÝ