KONVERZE ÚP JÍLOVIŠTE

ZMĚNA Č. 2 ÚZEMNÍHO PLÁNU JÍLOVIŠTĚ

3 KONCEPCE DOPRAVNÍ A TECHNICKÉ INFRASTRUKTURY

SEVEROVÝCHOD

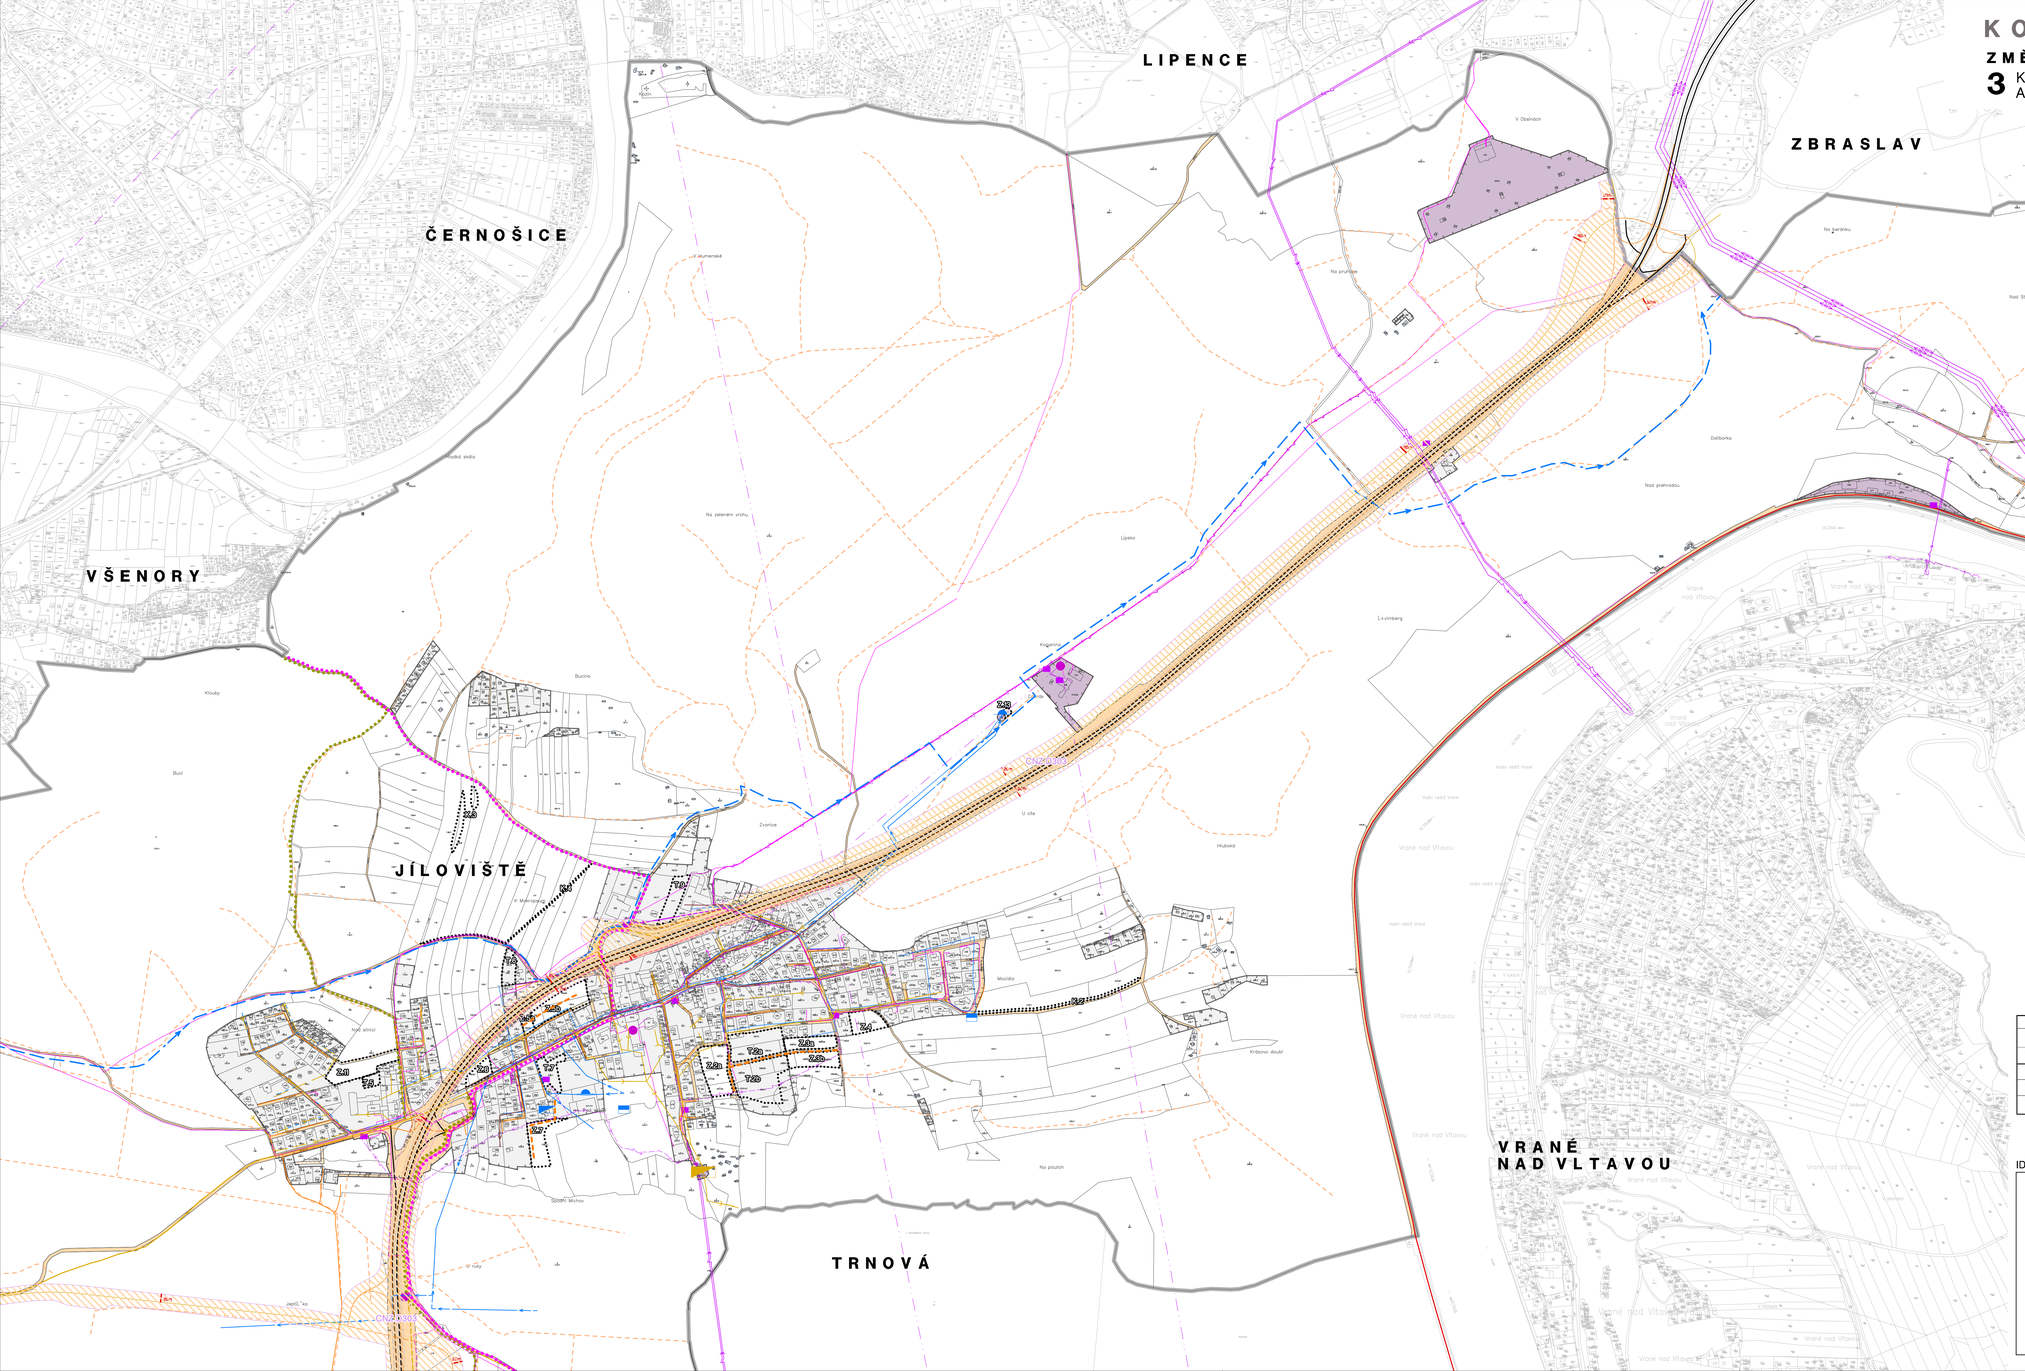

LEGENDA

plochy stabilizované | plochy změn

- HRANICE ŘEŠENÉHO ÚZEMÍ
- ZASTAVĚNÉ ÚZEMÍ KE DNI 14. 3. 2025
- ZASTAVITELNÉ PLOCHY
- TRANSFORMAČNÍ PLOCHY
- PLOCHY ZMĚN V KRAJINĚ
- CNZ — KORIDOR NAD PLOCHAMI S ROZDÍLNÝM ZPŮSOBEM VYUŽITÍ Z NAPAJENÉ DOKUMENTACE PRO DOPRAVNÍ INFRASTRUKTURU
- CNZ.D303 — KORIDOR DÁLNICE D4 A SILNICE I/4: ÚSEK MÚK JÍLOVIŠTĚ, SEVER (HRANICE HL. M. PRAHY) – MÚK DUBNO (D4 s I/19), REKONSTRUKCE
- CNZ.VD2 — KORIDOR VODNÍ CESTY VLTAVA, MĚLNÍK (SOUTOK S LABEM) – TŘEBENICE, Ř. KM 92,0

DOPRAVNÍ INFRASTRUKTURA

- DS – DOPRAVA SILNIČNÍ
- DÁLNICE
- OSA PŘILEHLÉHO JÍZDNÍHO PÁSU DÁLNICE D4 VZDÁLENOST OD OKRAJE KORIDORU PRO MODERNIZACI D4 — 35m
- OSA DOPROVODNÉ KOMUNIKACE DÁLNICE D4 VZDÁLENOST OD OKRAJE KORIDORU PRO MODERNIZACI D4 — 60m
- SILNICE II. TŘÍDY
- SILNICE III. TŘÍDY
- MÍSTNÍ OBSLUŽNÉ KOMUNIKACE
- ÚČELOVÉ KOMUNIKACE, LESNÍ CESTY
- CYKLOTRASA
- HIPOSTEZKA
- KORIDOR PRO UMÍSTĚNÍ PROTIHLUKOVÝCH OPATŘENÍ
- VODNÍ CESTA

TECHNICKÁ INFRASTRUKTURA

plochy stabilizované | plochy změn

- TU – TECHNICKÁ INFRASTRUKTURA VŠEOBECNÁ
- KOMUNIKAČNÍ ZAŘÍZENÍ
- ČERPACÍ STANICE VODOVODU
- ČISTÍRNA ODPADNÍCH VOD (ČOV)
- VODOJEM
- ÚPRAVNA VODY
- DISTRIBUČNÍ TRAFOSTANICE
- ELEKTRICKÉ VEDENÍ VVN 400 kV
- VRCHNÍ ELEKTRICKÉ VEDENÍ VN 22 kV
- PODZEMNÍ ELEKTRICKÉ VEDENÍ VN 22 kV
- RADIORELÉOVÉ SPOJE RSS
- VEDENÍ STL PLYNOVODU
- KOMUNIKAČNÍ VEDENÍ
- VODOVOD ZÁSOBOVACÍ
- VODOVOD PŘÍVODNÝ
- TRASA VODOVODNÍHO PŘIVADĚČE
- DEŠŤOVÁ KANALIZACE
- SPLAŠKOVÁ VÝTLAKOVÁ KANALIZACE
- SPLAŠKOVÁ GRAVITAČNÍ KANALIZACE

ZÁZNAM O ÚČINNOSTI

Správní orgán, který změnu č. 2 ÚP Jíloviště vydal usnesením č. 2u/27/2026 ze dne 13.5.2026:	**Zastupitelstvo obce Jíloviště**
Datum nabytí účinnosti změny č. 2 ÚP:	**9. června 2026**
Pořizovatel:	**Obecní úřad Jíloviště**
Oprávněná úřední osoba pořizovatele jméno a příjmení:	**Ing. Vladimír Dlouhý**
Funkce:	**starosta obce**

Podpis oprávněné úřední osoby pořizovatele:

Ing. Vladimír Dlouhý — Digitálně podepsal Ing. Vladimír Dlouhý, DN: c=CZ, o=ČESKÁ ADVOKÁTNÍ KANCELÁŘ, s.r.o., 2.5.=CZ, serialNumber=PNOCZ-00000001, cn=Ing. Vladimír Dlouhý, 2026.06.02 12:08:00 +02'00'

IDENTIFIKACE LISTU:

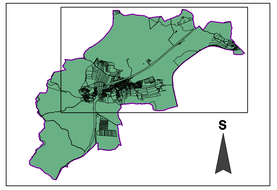

Změna č. 2 územního plánu obce Jíloviště byla spolufinancována z prostředků státního rozpočtu ČR, z programu Ministerstva pro místní rozvoj ČR.

MINISTERSTVO PRO MÍSTNÍ ROZVOJ ČR

KONVERZE ÚP JÍLOVIŠTĚ

ZMĚNA Č. 2 ÚZEMNÍHO PLÁNU JÍLOVIŠTĚ

3 KONCEPCE DOPRAVNÍ A TECHNICKÉ INFRASTRUKTURY

1 : 5000

DATUM ZPRACOVÁNÍ: 05/2026

ČÍSLO PARÉ:

ZHOTOVITEL A PROJEKTANT:
FOGLAR ARCHITECTS
ING.AKAD.ARCH. PETR FOGLAR
AUT. ARCHITEKT ČKA 002867
KUBIŠTOVA 6/1101, PRAHA 4
KANCELÁŘ TROJICKÁ 1/386, PRAHA 2

ZPRACOVATELÉ:
ING. AKAD. ARCH. PETR FOGLAR
ING. ARCH. ZUZANA FOGLAROVÁ
ING. ARCH. JAKUB KOLÍN

POŘIZOVATEL:
OBECNÍ ÚŘAD JÍLOVIŠTĚ
STAROSTA: ING. VLADIMÍR DLOUHÝ
PRAŽSKÁ 81, 252 02 JÍLOVIŠTĚ
TEL.: 257 730 274, obec@jiloviste.cz, www.jiloviste.cz

ZÁSTUPCE POŘIZOVATELE:
ZDEŇKA KLENKROVÁ
ČERNIV 41, 410 00 LOVOSICE
TEL.: 604 183 111, klenkrova.uplan@seznam.cz

Digitálně podepsal Ing. arch. Akad.arch. Petr Foglar
Datum: 2026.06.02 12:08:04 +02'00'

ZHOTOVITEL A AUTOR ÚZEMNÍHO PLÁNU JÍLOVIŠTĚ: ZÁŘÍ 2015
DOC. ING. ARCH. IVAN HORKÝ, DRSC.
ARCHIS
MATĚJSKÁ 48, 160 00 PRAHA 6
SPOLUPRACE:
ING. KAMILA SVOBODOVÁ, PH.D.
ING. ROMAN VODNÝ