


KONVERZE ÚP JÍLOVIŠTĚ


ZMĚNA Č.2 ÚZEMNÍHO PLÁNU JÍLOVIŠTĚ

5 KOORDINAČNÍ VÝKRES

JIHOZÁPAD

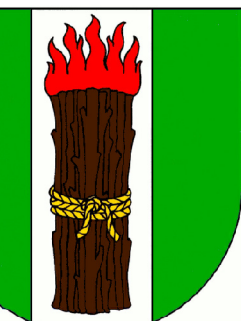

LEGENDA

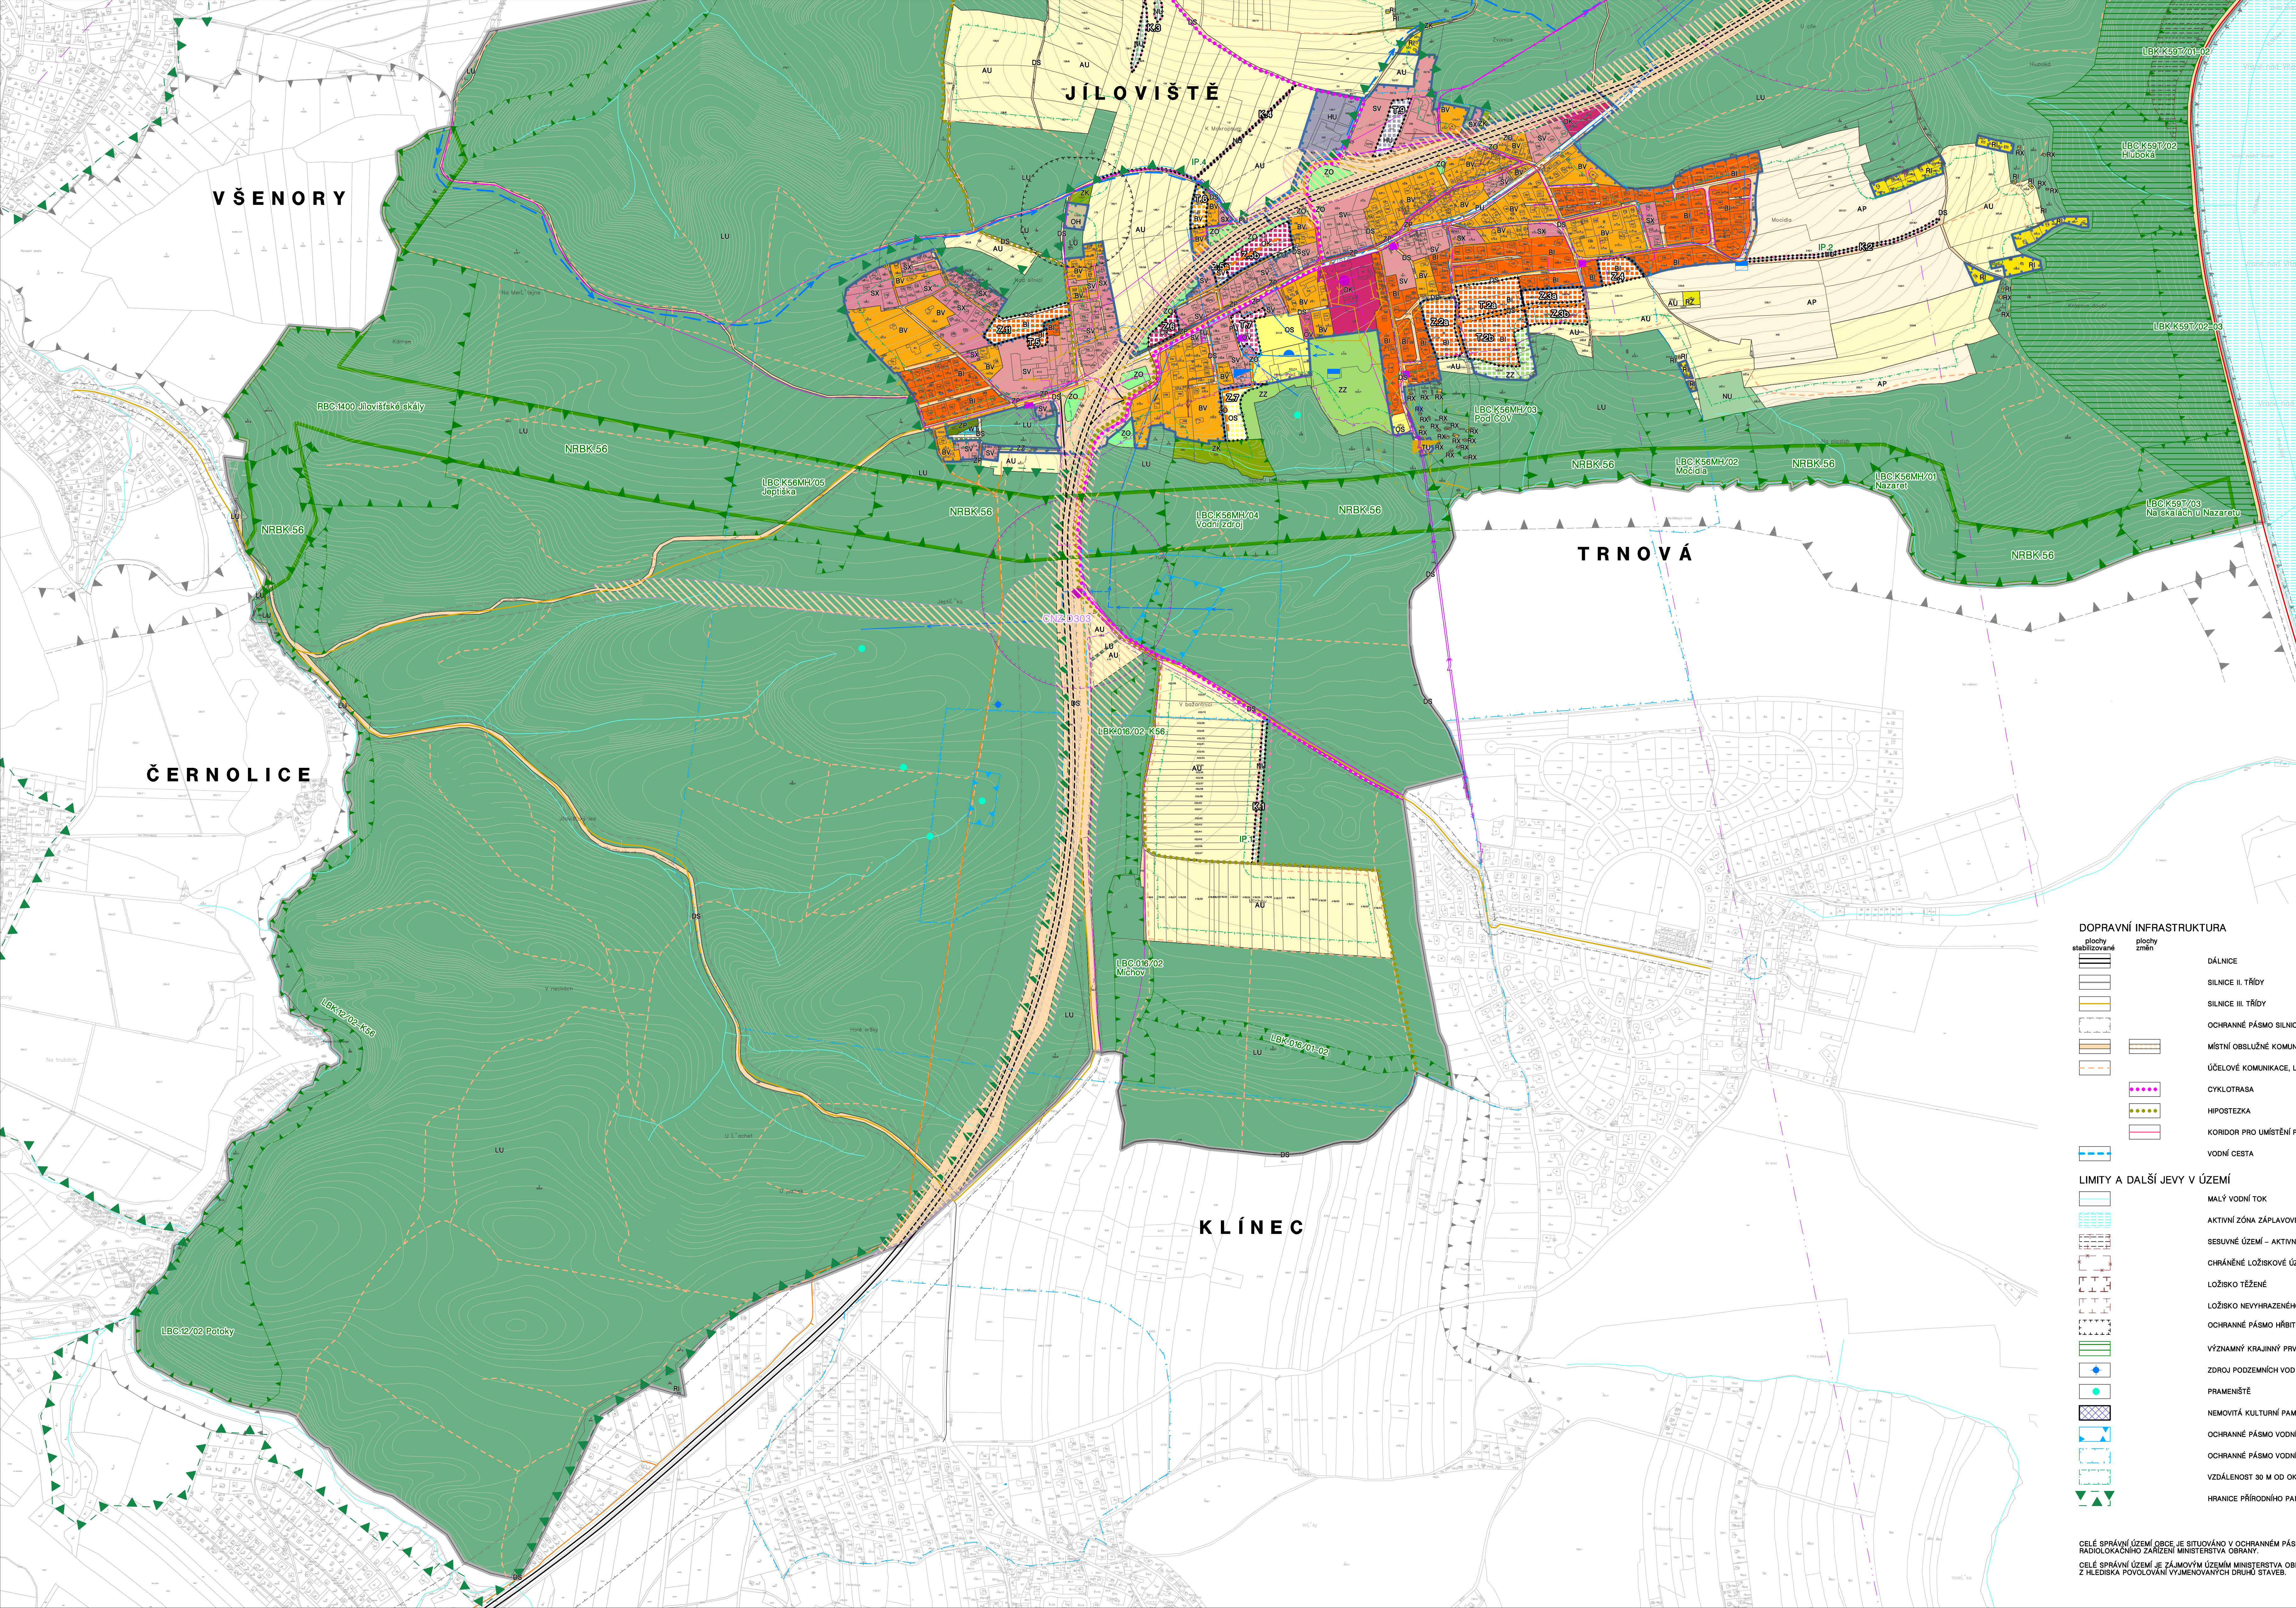

	plochy stabilizované		plochy změny
	HRANICE ŘEŠENÉHO ÚZEMÍ		ZASTAVĚNÉ ÚZEMÍ KE DNI 14. 3. 2025
	ZASTAVITELNÉ PLOCHY		TRANSFORMAČNÍ PLOCHY
	PLOCHY ZMĚNY V KRAJINĚ		KORIDOR NAD PLOCHAM S ROZDÍLNÝM ZPŮSOBEM VYUŽITÍ Z NÁVRŽNÉ DOKUMENTACE PRO DOPRAVNÍ INFRASTRUKTURU
	KORIDOR DÁLNIČNÍ DA A SILNIČNÍ I/4 ÚSEK MUK JÍLOVIŠTĚ SEVER (HRANICE 14. M. PRÁHY - MUK DUBNO (D4 x I/18), REKONSTRUKCE		

	BI - BYDLNÉ INDIVIDUÁLNÍ		BV - BYDLNÉ VENKOVSKÉ
	RI - REKREACE INDIVIDUÁLNÍ		RZ - REKREACE V ZAHŘÁDKÁŘSKÝCH OSADÁCH
	RX - REKREACE JINÁ - NA LESNÍCH POZEMCÍCH		OV - OBČANSKÉ VYBAVENÍ VEŘEJNÉ
	OK - OBČANSKÉ VYBAVENÍ KOMERČNÍ		OS - OBČANSKÉ VYBAVENÍ SPORT
	OH - OBČANSKÉ VYBAVENÍ HŘBITOVY		PU - VEŘEJNÁ PROSTRANSTVÍ VŠEOBECNÁ
	SV - SMÍŠENÉ OBYTNÉ VENKOVSKÉ		SX - SMÍŠENÉ OBYTNÉ JINÉ - REKREAČNÍ
	DS - DOPRAVA SILNIČNÍ		TU - TECHNICKÁ INFRASTRUKTURA VŠEOBECNÁ
	HU - SMÍŠENÉ VÝROBNÍ VŠEOBECNÉ		ZK - ZELENĚ KRAJINNÁ
	ZP - ZELENĚ PARKOVÁ A PARKOVÉ ÚPRAVENÁ		ZZ - ZELENĚ ZAHŘADNÍ A SADOVÁ
	ZO - ZELENĚ OCHRANĚNÁ A IZOLAČNÍ		WT - VODNÍ A VODNÍCH TOKŮ
	AP - ORNÁ PŮDA		AU - ZEMĚDĚLSKÉ VŠEOBECNÉ
	LU - LESNÍ VŠEOBECNÉ		NU - PŘÍRODNÍ VŠEOBECNÉ
	GU - TĚŽBA VŠEOBECNÁ		

	NADREGIONÁLNÍ BIKORRIDOR (NRBK)
	REGIONÁLNÍ BIOCENTRUM (RBC)
	LOKÁLNÍ BIOCENTRUM (LBC)
	LOKÁLNÍ BIKORRIDOR (LBK)
	INTERAKČNÍ PŘEVK
	NADREGIONÁLNÍ A REGIONÁLNÍ ÚDES DLE ÚPŮ STŘEDOSPOLEČNÉHO KRAJINĚ

ZÁZNAM O ÚČINNOSTI	
Správní orgán, který změna č. 2 ÚP Jíloviště vydal souhlasně: 20.7.2025	Podpis oprávněné osoby:
Datum nabytí účinnosti změny č. 2 ÚP: Zastupitelstvo obce Jíloviště	Obec Jíloviště
Podpisovatel: 9. června 2026	Obecní úřad Jíloviště
Oprávněná osoba pořizovatele: Ing. Vladimír Dlouhý	Ing. Vladimír Dlouhý
Jméno a příjmení: starosta obce	starosta obce

Změna č. 2 Územního plánu obce Jíloviště byla zpracována z prostředí státního rozpočtu ČR, z programu Ministerstva pro místní rozvoj ČR.

KONVERZE ÚP JÍLOVIŠTĚ

ZMĚNA Č. 2 ÚZEMNÍHO PLÁNU JÍLOVIŠTĚ

5 KOORDINAČNÍ VÝKRES 1 : 5000

ZHOTOVITEL A PROJEKTANT:
FOGLAR ARCHITECTS
ING. AKAD. ARCH. PETR FOGLAR
ALT. ARCHIT. ČKA 00267
KUBIŠTOVA 6/101, PRAHA 4
KANCELÁŘ TROJKA 1/386, PRAHA 2

DATUM ZPRACOVÁNÍ: 05/2026
ČÍSLO PARÉ:

ZPRACOVATELÉ:
ING. AKAD. ARCH. PETR FOGLAR
ING. ARCH. ZUZANA FOGLAROVÁ
ING. ARCH. JAKUB KOLÍN

POŘIZOVATEL:
OBECNÍ ÚŘAD JÍLOVIŠTĚ
STAROSTA: ING. VLADIMÍR DLOUHÝ
PRAŽSKÁ 81, 252 02 JÍLOVIŠTĚ
TEL.: 257 730 274, obec@jiloviste.cz, www.jiloviste.cz

ZÁSTUPCE POŘIZOVATELE:
ZDENKA KLENOROVÁ
ČERNÝ 41, 410 00 LOVOŠICE
TEL.: 604 183 111, klenorova.uplan@seznam.cz

ZHOTOVITEL A AUTOR ÚZEMNÍHO PLÁNU JÍLOVIŠTĚ: ZÁŘÍ 2015
DOC. ING. ARCH. IVAN HORKÝ, DRSC.
ARCHIS
MATEJŠKÁ 48, 160 00 PRAHA 6
SPOLUPRÁCE:
ING. KAMILLA SVOBODOVÁ, PH.D.
ING. ROMAN VODNÝ

	DOPRAVNÍ INFRASTRUKTURA		TECHNICKÁ INFRASTRUKTURA
	plochy stabilizované		plochy stabilizované
	plochy změny		plochy změny
	DÁLNIČNÍ		KOMUNIKAČNÍ ZAŘÍZENÍ VČETNĚ OCHRANĚNÉHO PÁSMU
	SILNIČNÍ II. TŘÍDY		ČERPAČÍ STANICE VODOVODU
	SILNIČNÍ III. TŘÍDY		ČIŠTÍRNA ODPADNÍCH VOD (ČOV) VČETNĚ OCHRANĚNÉHO PÁSMU
	OCHRANĚNÉ PÁSMO SILNIC		VODOJEM
	MÍSTNÍ OBLUŽNÉ KOMUNIKACE		ÚPRAVNA VODY
	ÚČELOVÉ KOMUNIKACE, LESNÍ CESTY		DISTRIBUČNÍ TRAFOSTANICE
	CYKLOTRASA		ELEKTRICKÉ VEDENÍ VN 400 kV
	HPOSTEŽKA		VYRNĚNÉ ELEKTRICKÉ VEDENÍ VN 22 kV
	KORIDOR PRO UMÍSTĚNÍ PROTIHLUKOVÝCH OPATŘENÍ		PODZEMNÍ ELEKTRICKÉ VEDENÍ VN 22 kV
	VODNÍ CESTA		OCHRANĚNÉ PÁSMO ELEKTRICKÉHO VEDENÍ
	LIMITY A DALŠÍ JEVY V ÚZEMÍ		RADIORÉLEVÉ SPOJE RSS
	MALÝ VODNÍ TOK		VEDENÍ STL PLYNOVODU
	AKTIVNÍ ZÓNA ZÁPLAVOVÉHO ÚZEMÍ (OAZ)		KOMUNIKAČNÍ VEDENÍ
	SESVUVNÉ ÚZEMÍ - AKTIVNÍ		VODOVOD ZÁSOBOVACÍ
	OCHRANĚNÉ LOŽISKOVÉ ÚZEMÍ		VODOVOD PŘÍVODNÝ
	LOŽISKO TĚŽENÉ		TRASA VODOVODNÍHO PŘÍVADĚČE
	LOŽISKO NEVYHRAZENÉHO NEROSTU NETĚŽENÉ		DEŠŤOVÁ KANALIZACE
	OCHRANĚNÉ PÁSMO HŘBITOVA		SPĚLAŠKOVÁ VÝTLAKOVÁ KANALIZACE
	VÝZNAMNÝ KRAJINNÝ PŘEVK		SPĚLAŠKOVÁ GRAVITAČNÍ KANALIZACE
	ZDROJ PODZEMNÍCH VOD		IDENTIFIKACE LISTU:
	PRAMĚNŠTĚ		
	NEHOMIVITÁ KULTURNÍ PAMÁTKA		
	OCHRANĚNÉ PÁSMO VODNÍHO ZDROJE 1. STUPNĚ		
	OCHRANĚNÉ PÁSMO VODNÍHO ZDROJE 2. STUPNĚ		
	VZDÁLENOST 30 M OD OKRAJE LESA		
	HRANICE PŘÍRODNÍHO PARKU		

CELÉ SPRÁVNÍ ÚZEMÍ OBCE JE SITUOVÁNO V OCHRANĚNÉM PÁSMU RADIOLOKAČNÍHO ZAŘÍZENÍ MINISTERSTVA OBRANY
CELÉ SPRÁVNÍ ÚZEMÍ JE ZÁJMŮVÝM ÚZEMÍM MINISTERSTVA OBRANY Z HLEDISKA POVOLOVÁNÍ VYJMENOVANÝCH DRUHŮ STAVĚB.