

JINOČANY


Chrástany

Rudná

0 50 100 150 200 250

LEGENDA

- HRANICE ŘEŠENÉHO ÚZEMÍ = HRANICE OBCE
- ÚDAJE MAPY KN – PRÁVNÍ STAV ÚZEMÍ KE DNI 15.3.2020
- ZASTAVĚNÉ ÚZEMÍ VYMEZENO KE DNI 15.3.2020
- ZASTAVITELNÉ PLOCHY
- PLOCHY PŘESTAVBY
- PLOCHY ZMĚN V KRAJINĚ
- PLOCHY A KORIDORY DLE ZÚR STŘEDOČESKÉHO KRAJE**
- KORIDOR DOPRAVNÍ STAVBY – SILNICE II/116,
ÚSEK CHÝNICE – ZBUZANY, PŘELOŽKA
VPS D093 DLE ZÚR STŘEDOČESKÉHO KRAJE
- ROZVOJOVÁ OSA REPUBL. ÚROVNĚ (OS) – CELÉ ÚZ. OBCE

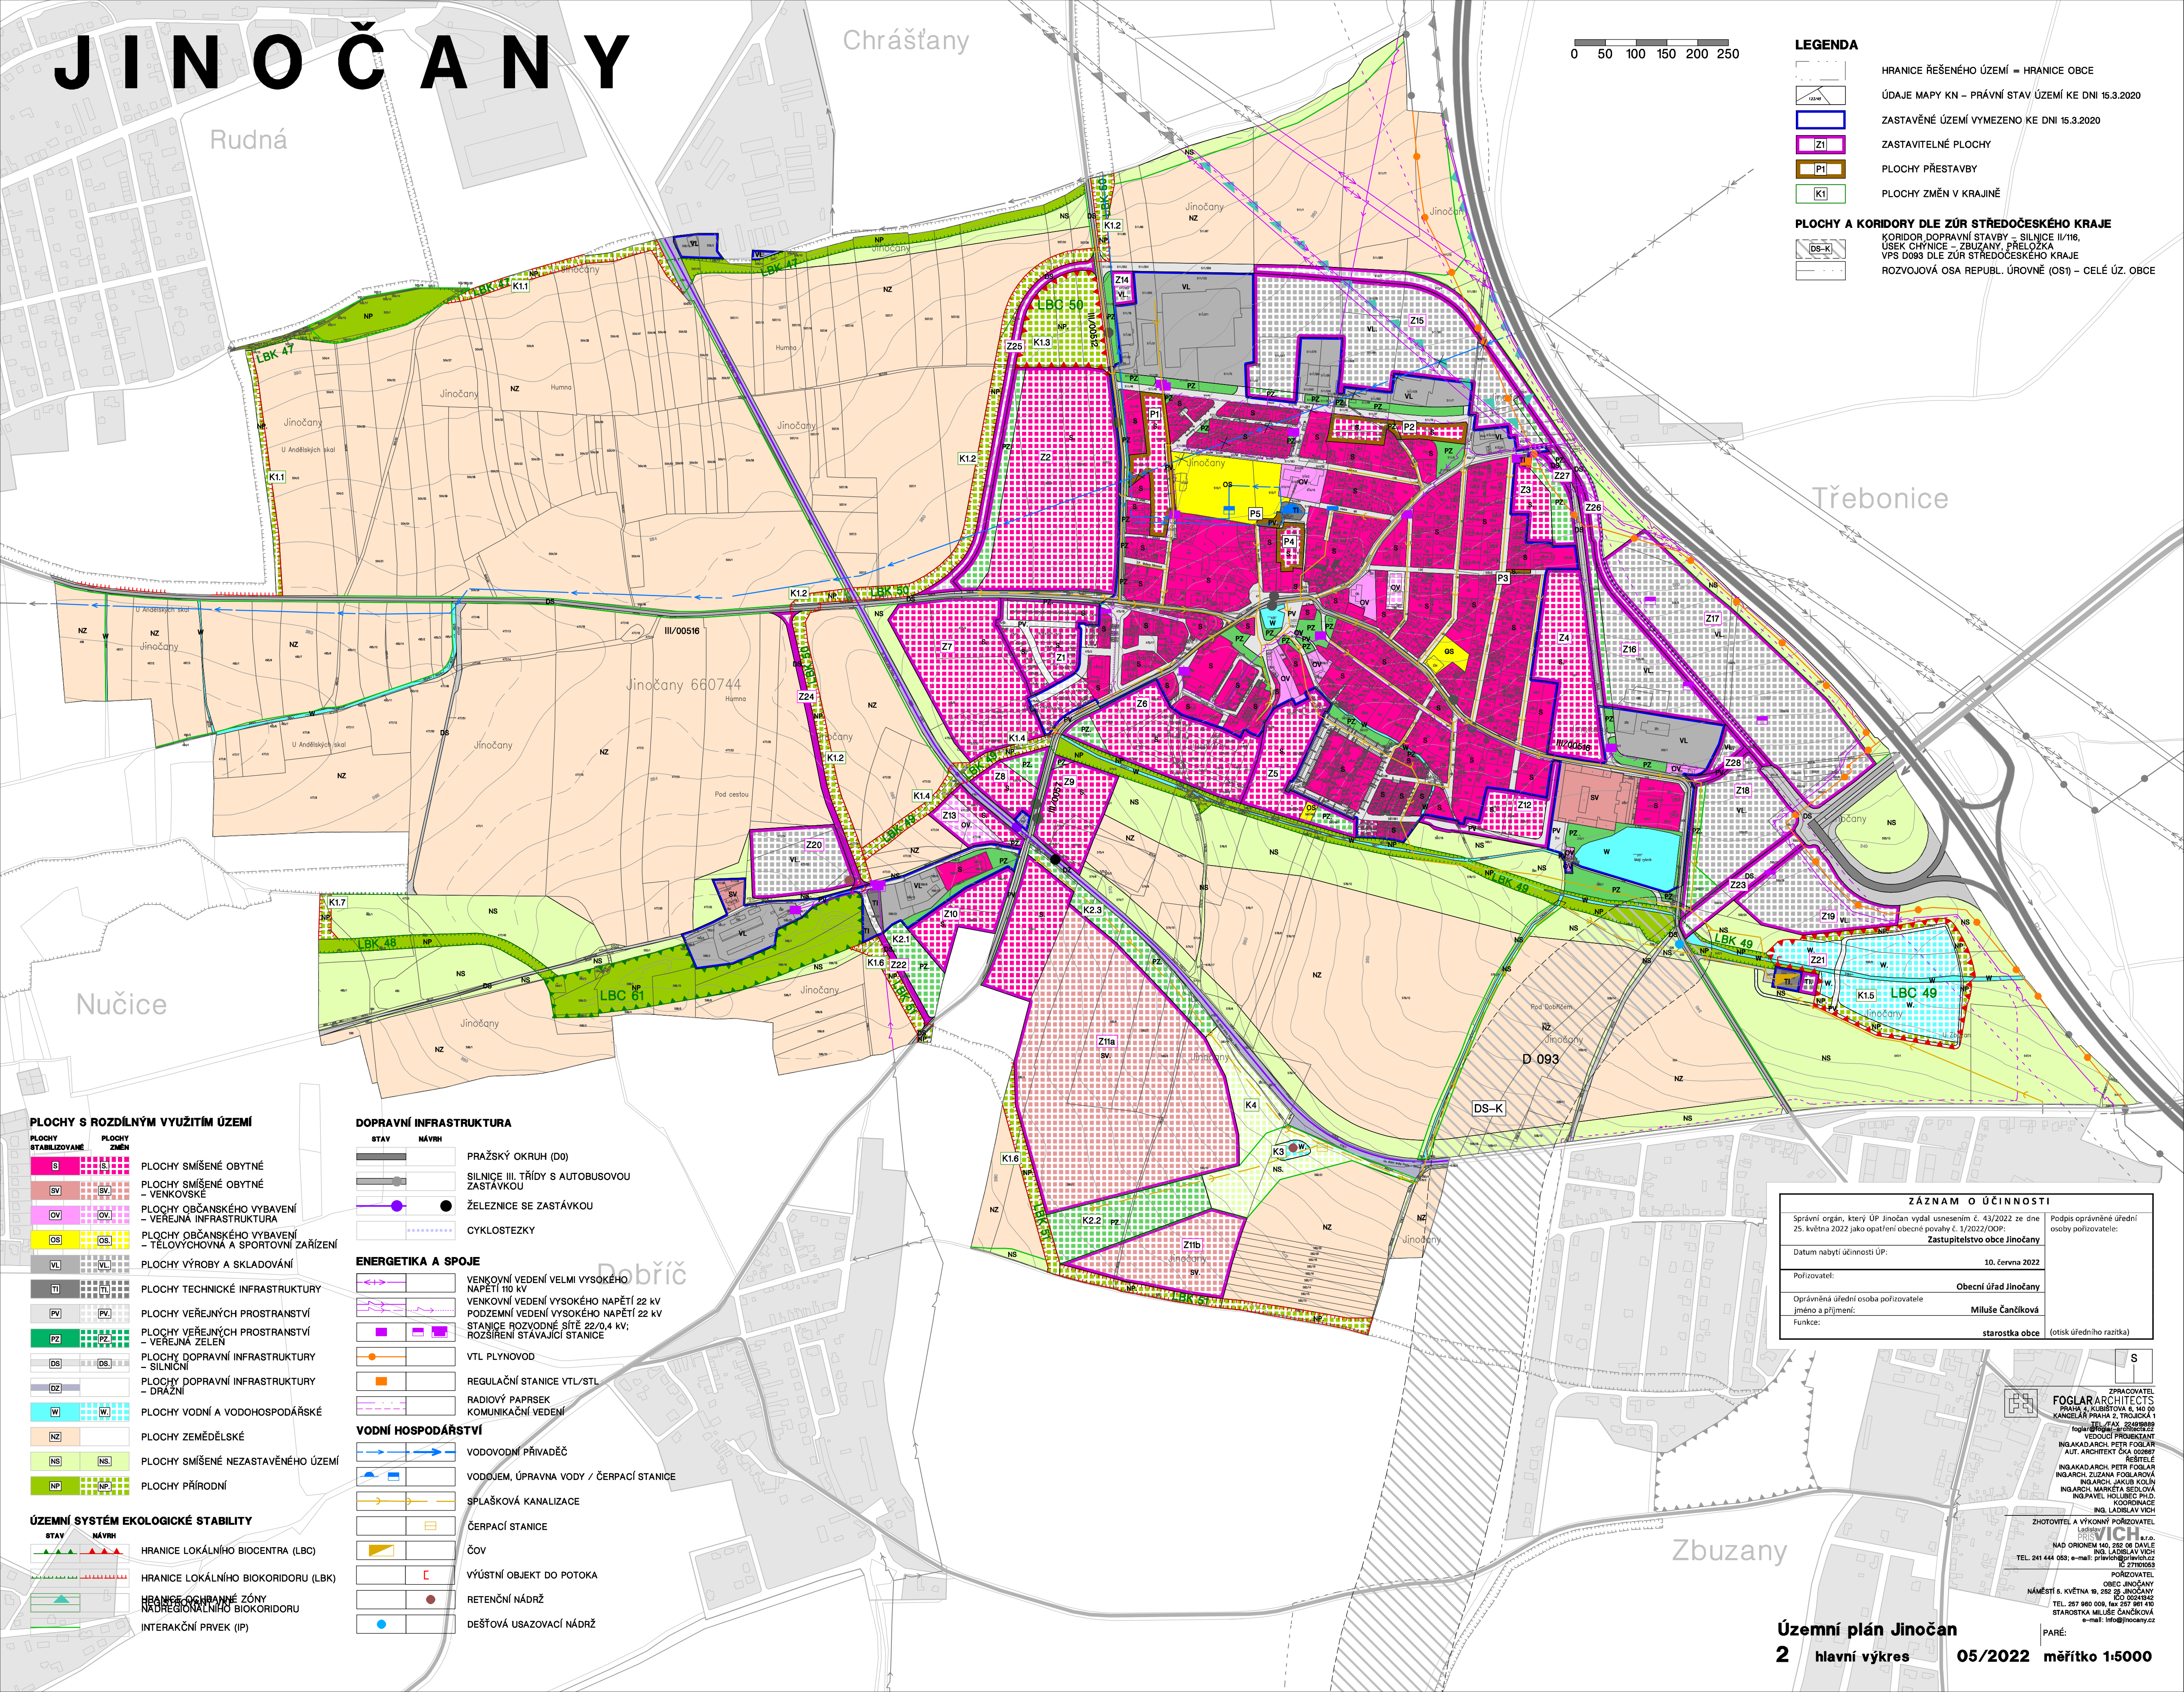

PLOCHY S ROZDÍLNÝM VYUŽITÍM ÚZEMÍ

PLOCHY STABILIZOVANÉ	PLOCHY ZMĚN	
SV	SV	PLOCHY SMÍŠENÉ OBYTNÉ – VENKOVSKÉ
OV	OV	PLOCHY SMÍŠENÉ OBYTNÉ – VENKOVSKÉ
OS	OS	PLOCHY OBČANSKÉHO VYBAVENÍ – VEŘEJNÁ INFRASTRUKTURA
VL	VL	PLOCHY OBČANSKÉHO VYBAVENÍ – TĚLOVÝCHOVNÁ A SPORTOVNÍ ZAŘÍZENÍ
TL	TL	PLOCHY VÝROBY A SKLADOVÁNÍ
PV	PV	PLOCHY VÝROBY A SKLADOVÁNÍ
PZ	PZ	PLOCHY TECHNICKÉ INFRASTRUKTURY
DS	DS	PLOCHY VEŘEJNÝCH PROSTRANSTVÍ
DZ	DZ	PLOCHY VEŘEJNÝCH PROSTRANSTVÍ – VEŘEJNÁ ZELEN
W	W	PLOCHY VEŘEJNÝCH PROSTRANSTVÍ – VEŘEJNÁ ZELEN
NZ	NZ	PLOCHY DOPRAVNÍ INFRASTRUKTURY – SILNIČNÍ
NS	NS	PLOCHY DOPRAVNÍ INFRASTRUKTURY – DRAŽNÍ
NP	NP	PLOCHY VODNÍ A VODOHOSPODÁŘSKÉ
		PLOCHY VODNÍ A VODOHOSPODÁŘSKÉ
		PLOCHY ZEMĚDĚLSKÉ
		PLOCHY SMÍŠENÉ NEZASTAVĚNÉHO ÚZEMÍ
		PLOCHY PŘÍRODNÍ

ÚZEMNÍ SYSTÉM EKOLOGICKÉ STABILITY

STAV	NÁVRH	
		HRANICE LOKÁLNÍHO BIOCENTRA (LBC)
		HRANICE LOKÁLNÍHO BIODORIDORU (LBK)
		HRANICE OCHRANNÉ ZÓNY NADREGIONÁLNÍHO BIODORIDORU
		INTERAKČNÍ PRVEK (IP)

DOPRAVNÍ INFRASTRUKTURA

STAV	NÁVRH	
		PRAŽSKÝ OKRUH (D0)
		SILNICE III. TŘÍDY S AUTOBUSOVOU ZASTÁVKOU
		ŽELEZNICE SE ZASTÁVKOU
		CYKLOSTEZKY

ENERGETIKA A SPOJE

		VENKOVNÍ VEDENÍ VELMI VYSOKÉHO NAPĚTÍ 110 KV
		VENKOVNÍ VEDENÍ VYSOKÉHO NAPĚTÍ 22 KV
		PODZEMNÍ VEDENÍ VYSOKÉHO NAPĚTÍ 22 KV
		STANICE ROZVODNÉ SÍTĚ 22/0,4 KV; ROZŠÍŘENÍ STÁVAJÍCÍ STANICE
		VTL PLYNOVOD
		REGULAČNÍ STANICE VTL/STL
		RADIOVÝ PAPRSEK KOMUNIKAČNÍ VEDENÍ

VODNÍ HOSPODÁŘSTVÍ

		VODOVODNÍ PŘÍVADĚČ
		VODOJEM, ÚPRAVNA VODY / ČERPAČÍ STANICE
		SPLAŠKOVÁ KANALIZACE
		ČERPAČÍ STANICE
		ČOV
		VÝÚSTNÍ OBJEKT DO POTOKA
		RETENČNÍ NÁDRŽ
		DEŠŤOVÁ USAZOVACÍ NÁDRŽ

ZÁZNAM O ÚČINNOSTI

Správní orgán, který ÚP Jinočany vydal usnesením č. 43/2022 ze dne 25. května 2022 jako opatření obecné povahy č. 1/2022/OOP:	Zastupitelstvo obce Jinočany	Podpis oprávněné úřední osoby pořizovatele:
Datum nabytí účinnosti ÚP:	10. června 2022	
Pořizovatel:	Obecní úřad Jinočany	
Oprávněná úřední osoba pořizovatele	Milúše Čančíková	
Jméno a příjmení:		
Funkce:	starostka obce	(otisk úředního razítka)

FOGLAR ARCHITECTS
PRAHA 4, KUBŠTOVA 6, 140 00
KANCELÁŘ PRAHA 2, TROJICKÁ 1
FOGLAR ARCHITECTS, s.r.o.
VEDOUcí PROJEKTANT:
ING. AKADEM. ARCH. PETR FOGLAR
AUT. ARCHITEKT ČKA 020867
ŘEŠITELÉ
ING. AKADEM. ARCH. PETR FOGLAR
ING. ARCH. ZUZANA FOGLAROVÁ
ING. ARCH. JAKUB KOHLIN
ING. ARCH. MARKÉTA SEDLOVÁ
ING. PAVEL HOLUBEC PH.D.
KOORDINACE
ING. LADISLAV VÍCH
ZHOTOVITEL A VÝKONNÝ POŘIZOVATEL
LADISLAV VÍCH
NAD OROVEM 40, 292 06 DAVLE
ING. LADISLAV VÍCH
TEL. 241 444 055; e-mail: pravoh@foglar.cz
POŘIZOVATEL
OBEC JINOČANY
NÁMĚSTÍ S. KVĚTNA 19, 292 25 JINOČANY
TEL. 257 960 006, fax 257 961 410
STAROSTKA MILUŠE ČANČIKOVÁ
e-mail: info@jinočany.cz