

KLÍNEC

LEGENDA


- 12/3 123
- HRANICE ŘEŠENÉHO ÚZEMÍ = HRANICE OBCE
- ÚDAJE MAPY KN – PRÁVNÍ STAV ÚZEMÍ KE DNI 30. 1. 2013
- ZASTAVĚNÉ ÚZEMÍ K 30. 1. 2013 (VYMEZENO DLE PARAGRAFU 58 STAVEBNÍHO ZÁKONA NAD MAPOU KN)
- ZASTAVITELNÉ PLOCHY
- PLOCHY PŘESTAVBY

ENERGETIKA A SPOJE

-
- STAV
- NÁVRH
- STL PLYNOVOD
- NADZEMNÍ ELEKTRICKÉ VEDENÍ 22 KV
- PODZEMNÍ ELEKTRICKÉ VEDENÍ 22 KV
- TRAFOSTANICE 22/0,4 KV
- RADIORELEOVÝ PÁPRSEK
- KOMUNIKAČNÍ VEDENÍ

VODNÍ HOSPODÁŘSTVÍ

-
- STAV
- NÁVRH
- VODOVODNÍ PŘÍVADĚČ
- VODOVODNÍ ŘÁD
- VODNÍ ZDROJ / STUDNA
- VODOJEM, ÚPRAVNA VODY
- ČISTÍRNA ODPADNÍCH VOD
- VODNÍ TOKY

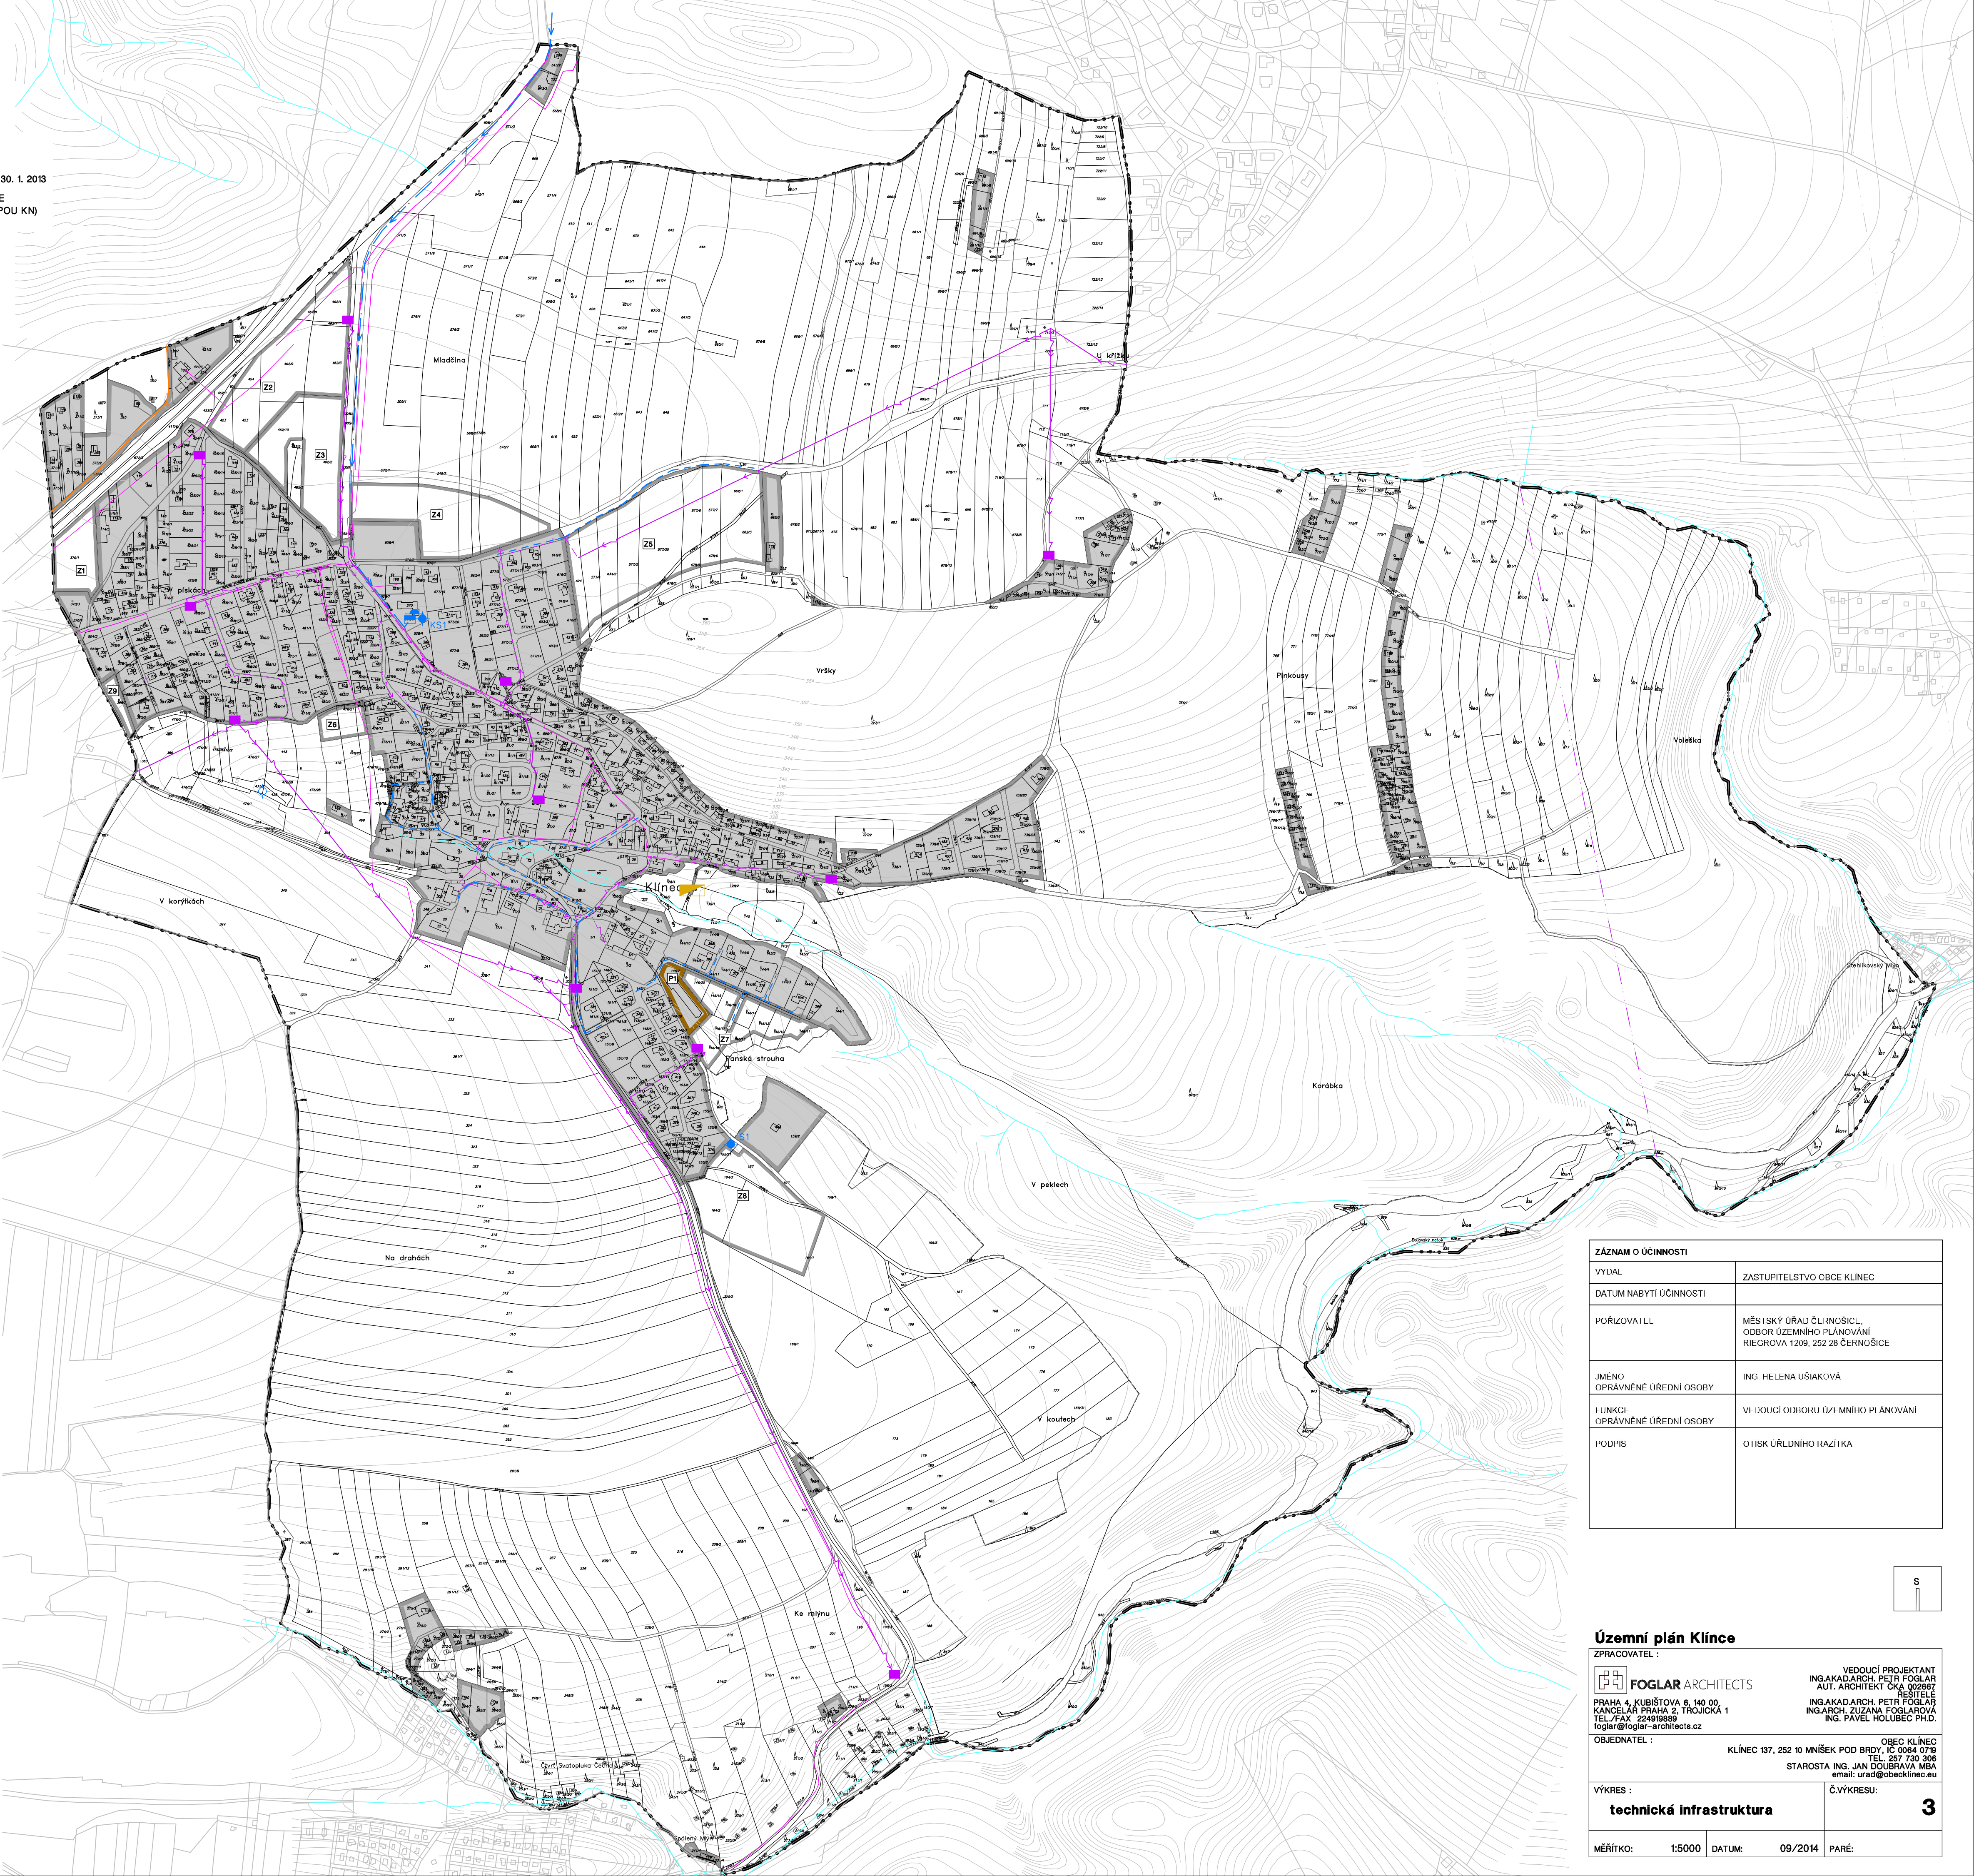

ZÁZNAM O ÚČINNOSTI	
VYDAL	ZASTUPITELSTVO OBCE KLÍNEČ
DATUM NABÝTÍ ÚČINNOSTI	
POŘIZOVATEL	MĚSTSKÝ ÚŘAD ČERNOŠICE, ODBOR ÚZEMNÍHO PLÁNOVÁNÍ RIEGROVA 1209, 252 28 ČERNOŠICE
JMÉNO OPRAVNĚNÉ ÚŘEDNÍ OSOBY	ING. HELENA UŠIAKOVÁ
FUNKCE OPRAVNĚNÉ ÚŘEDNÍ OSOBY	VEDOUcí ODBORU ÚZEMNÍHO PLÁNOVÁNÍ
PODPIS	OTISK ÚŘEDNÍHO RAZÍTKA

Územní plán Klíneč

ZPRACOVATEL :

 **FOGLAR ARCHITECTS**

PRAHA 4, KUBIŠTOVA 6, 140 00,
KANCELÁŘ PRAHA 2, TROJICKÁ 1
TEL./FAX: 224918889
foglar@foglar-architects.cz

OBJEDNATEL :

VEDOUcí PROJEKTANT
ING. AKAD. ARCH. PETR FOGLAR
AUT. ARCHIT. ČKA 02867
ŘEŠITEL
ING. AKAD. ARCH. PETR FOGLAR
ING. ARCH. ZUZANA FOGLAROVÁ
ING. PAVEL HOLUBEC PH.D.

OBEC KLÍNEČ
KLÍNEČ 137, 252 10 MNÍŠEK POD BRDY, IČ 0064 078
TEL. 257 730 306
STAROSTA ING. JAN DOUBRAVA NEA
email: urad@obceklince.eu

VÝKRES :	Č.VÝKRESU:
technická infrastruktura	3
MĚŘÍTKO:	1:5000
DATUM:	09/2014
PARÉ:	