


US1

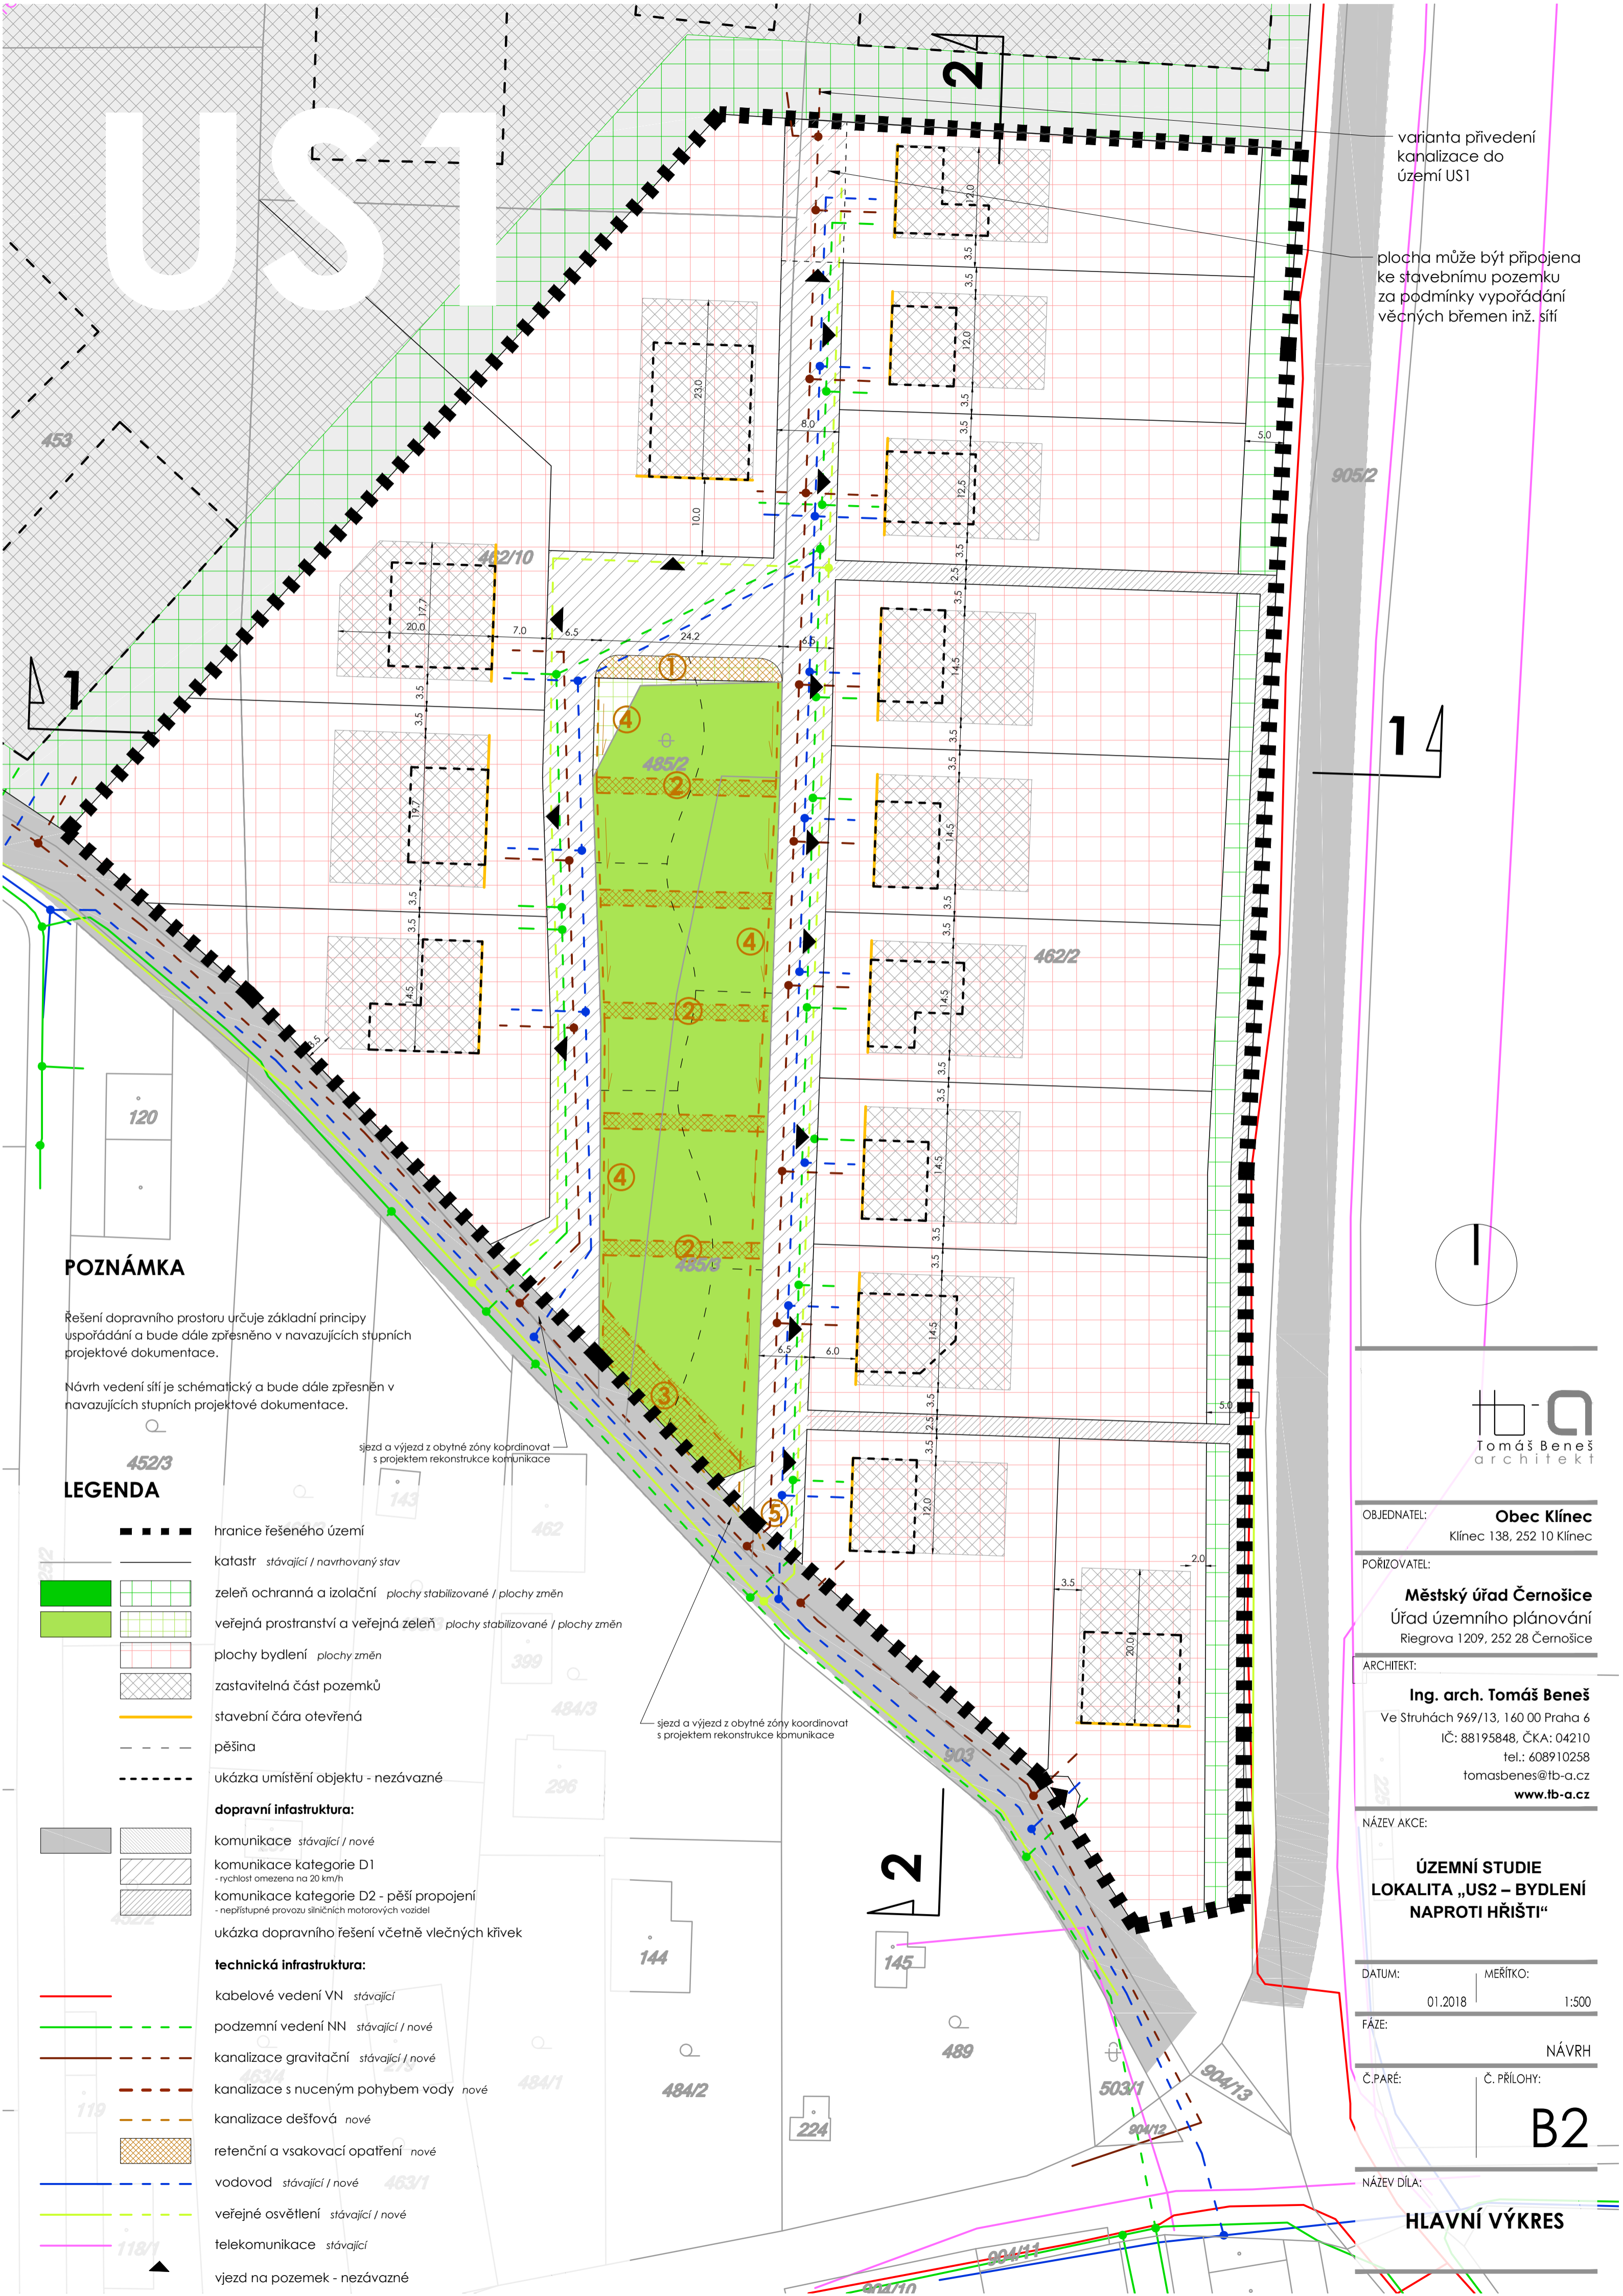

varianta přivedení kanalizace do území US1

plocha může být připojena ke stavebnímu pozemku za podmínky vypořádání věcných břemen inž. sítí

POZNÁMKA

Řešení dopravního prostoru určuje základní principy uspořádání a bude dále zpřesněno v navazujících stupních projektové dokumentace.

Návrh vedení sítí je schématický a bude dále zpřesněn v navazujících stupních projektové dokumentace.

LEGENDA

- ■ ■ ■ hranice řešeného území
- katastr stávající / navrhovaný stav
- ■ ■ ■ zeleň ochranná a izolační plochy stabilizované / plochy změn
- ■ ■ ■ veřejná prostranství a veřejná zeleň plochy stabilizované / plochy změn
- ■ ■ ■ plochy bydlení plochy změn
- ■ ■ ■ zastavitelná část pozemků
- — — — stavební čára otevřená
- — — — pěšina
- — — — ukázka umístění objektu - nezávazné
- dopravní infrastruktura:**
 - ■ ■ ■ komunikace stávající / nové
 - ■ ■ ■ komunikace kategorie D1 - rychlost omezena na 20 km/h
 - ■ ■ ■ komunikace kategorie D2 - pěší propojení - nepřístupné provozu silničních motorových vozidel
 - — — — ukázka dopravního řešení včetně vlečných křivek
- technická infrastruktura:**
 - — — — kabelové vedení VN stávající
 - — — — podzemní vedení NN stávající / nové
 - — — — kanalizace gravitační stávající / nové
 - — — — kanalizace s nuceným pohybem vody nové
 - — — — kanalizace dešťová nové
 - ■ ■ ■ retenční a vsakovací opatření nové
 - — — — vodovod stávající / nové
 - — — — veřejné osvětlení stávající / nové
 - — — — telekomunikace stávající
 - — — — vjezd na pozemek - nezávazné

OBJEDNATEL: **Obec Klíneč**
Klíneč 138, 252 10 Klíneč

POŘIZOVATEL: **Městský úřad Černošice**
Úřad územního plánování
Riegrova 1209, 252 28 Černošice

ARCHITEKT: **Ing. arch. Tomáš Beneš**
Ve Struhách 969/13, 160 00 Praha 6
IČ: 88195848, ČKA: 04210
tel.: 608910258
tomasbenes@tb-a.cz
www.tb-a.cz

NÁZEV AKCE: **ÚZEMNÍ STUDIE
LOKALITA „US2 – BYDLENÍ
NAPROTI HRŠTI“**

DATUM: 01.2018 MĚŘÍTKO: 1:500

FÁZE: NÁVRH

Č.PARÉ: Č. PŘÍLOHY:

NÁZEV DÍLA: **B2**

HLAVNÍ VÝKRES