


LEGENDA


- ■ ■ ■ ■ hranice řešeného území
- — — — — katastr
- zeleň ochranná a izolační plochy stabilizované / plochy změn
- veřejná prostranství a veřejná zeleň plochy stabilizované / plochy změn
- plochy bydlení plochy změn
- plochy výroby a skladování plochy změn
- zastavitelná část pozemků
- — — — — stavební čára otevřená
- — — — — pěšina
- — — — — ukázka umístění objektu - nezávazné
- dopravní infrastruktura:**
- komunikace stávající / nové
- komunikace kategorie D1 - rychlost omezena na 20 km/h
- komunikace kategorie D2 - pěší propojení - nepřístupné provozu silničních motorových vozidel
- technická infrastruktura:**
- — — — — kabelové vedení VN stávající
- — — — — podzemní vedení NN stávající / nové
- trafostanice VN/NN stávající
- — — — — kanalizace gravitační stávající / nové
- — — — — kanalizace s nuceným pohybem vody nové
- — — — — kanalizace dešťová nové
- retenční a vsakovací opatření nové
- — — — — vodovod stávající / nové
- — — — — veřejné osvětlení stávající / nové
- — — — — telekomunikace stávající / nové
- — — — — vjezd na pozemek - nezávazné

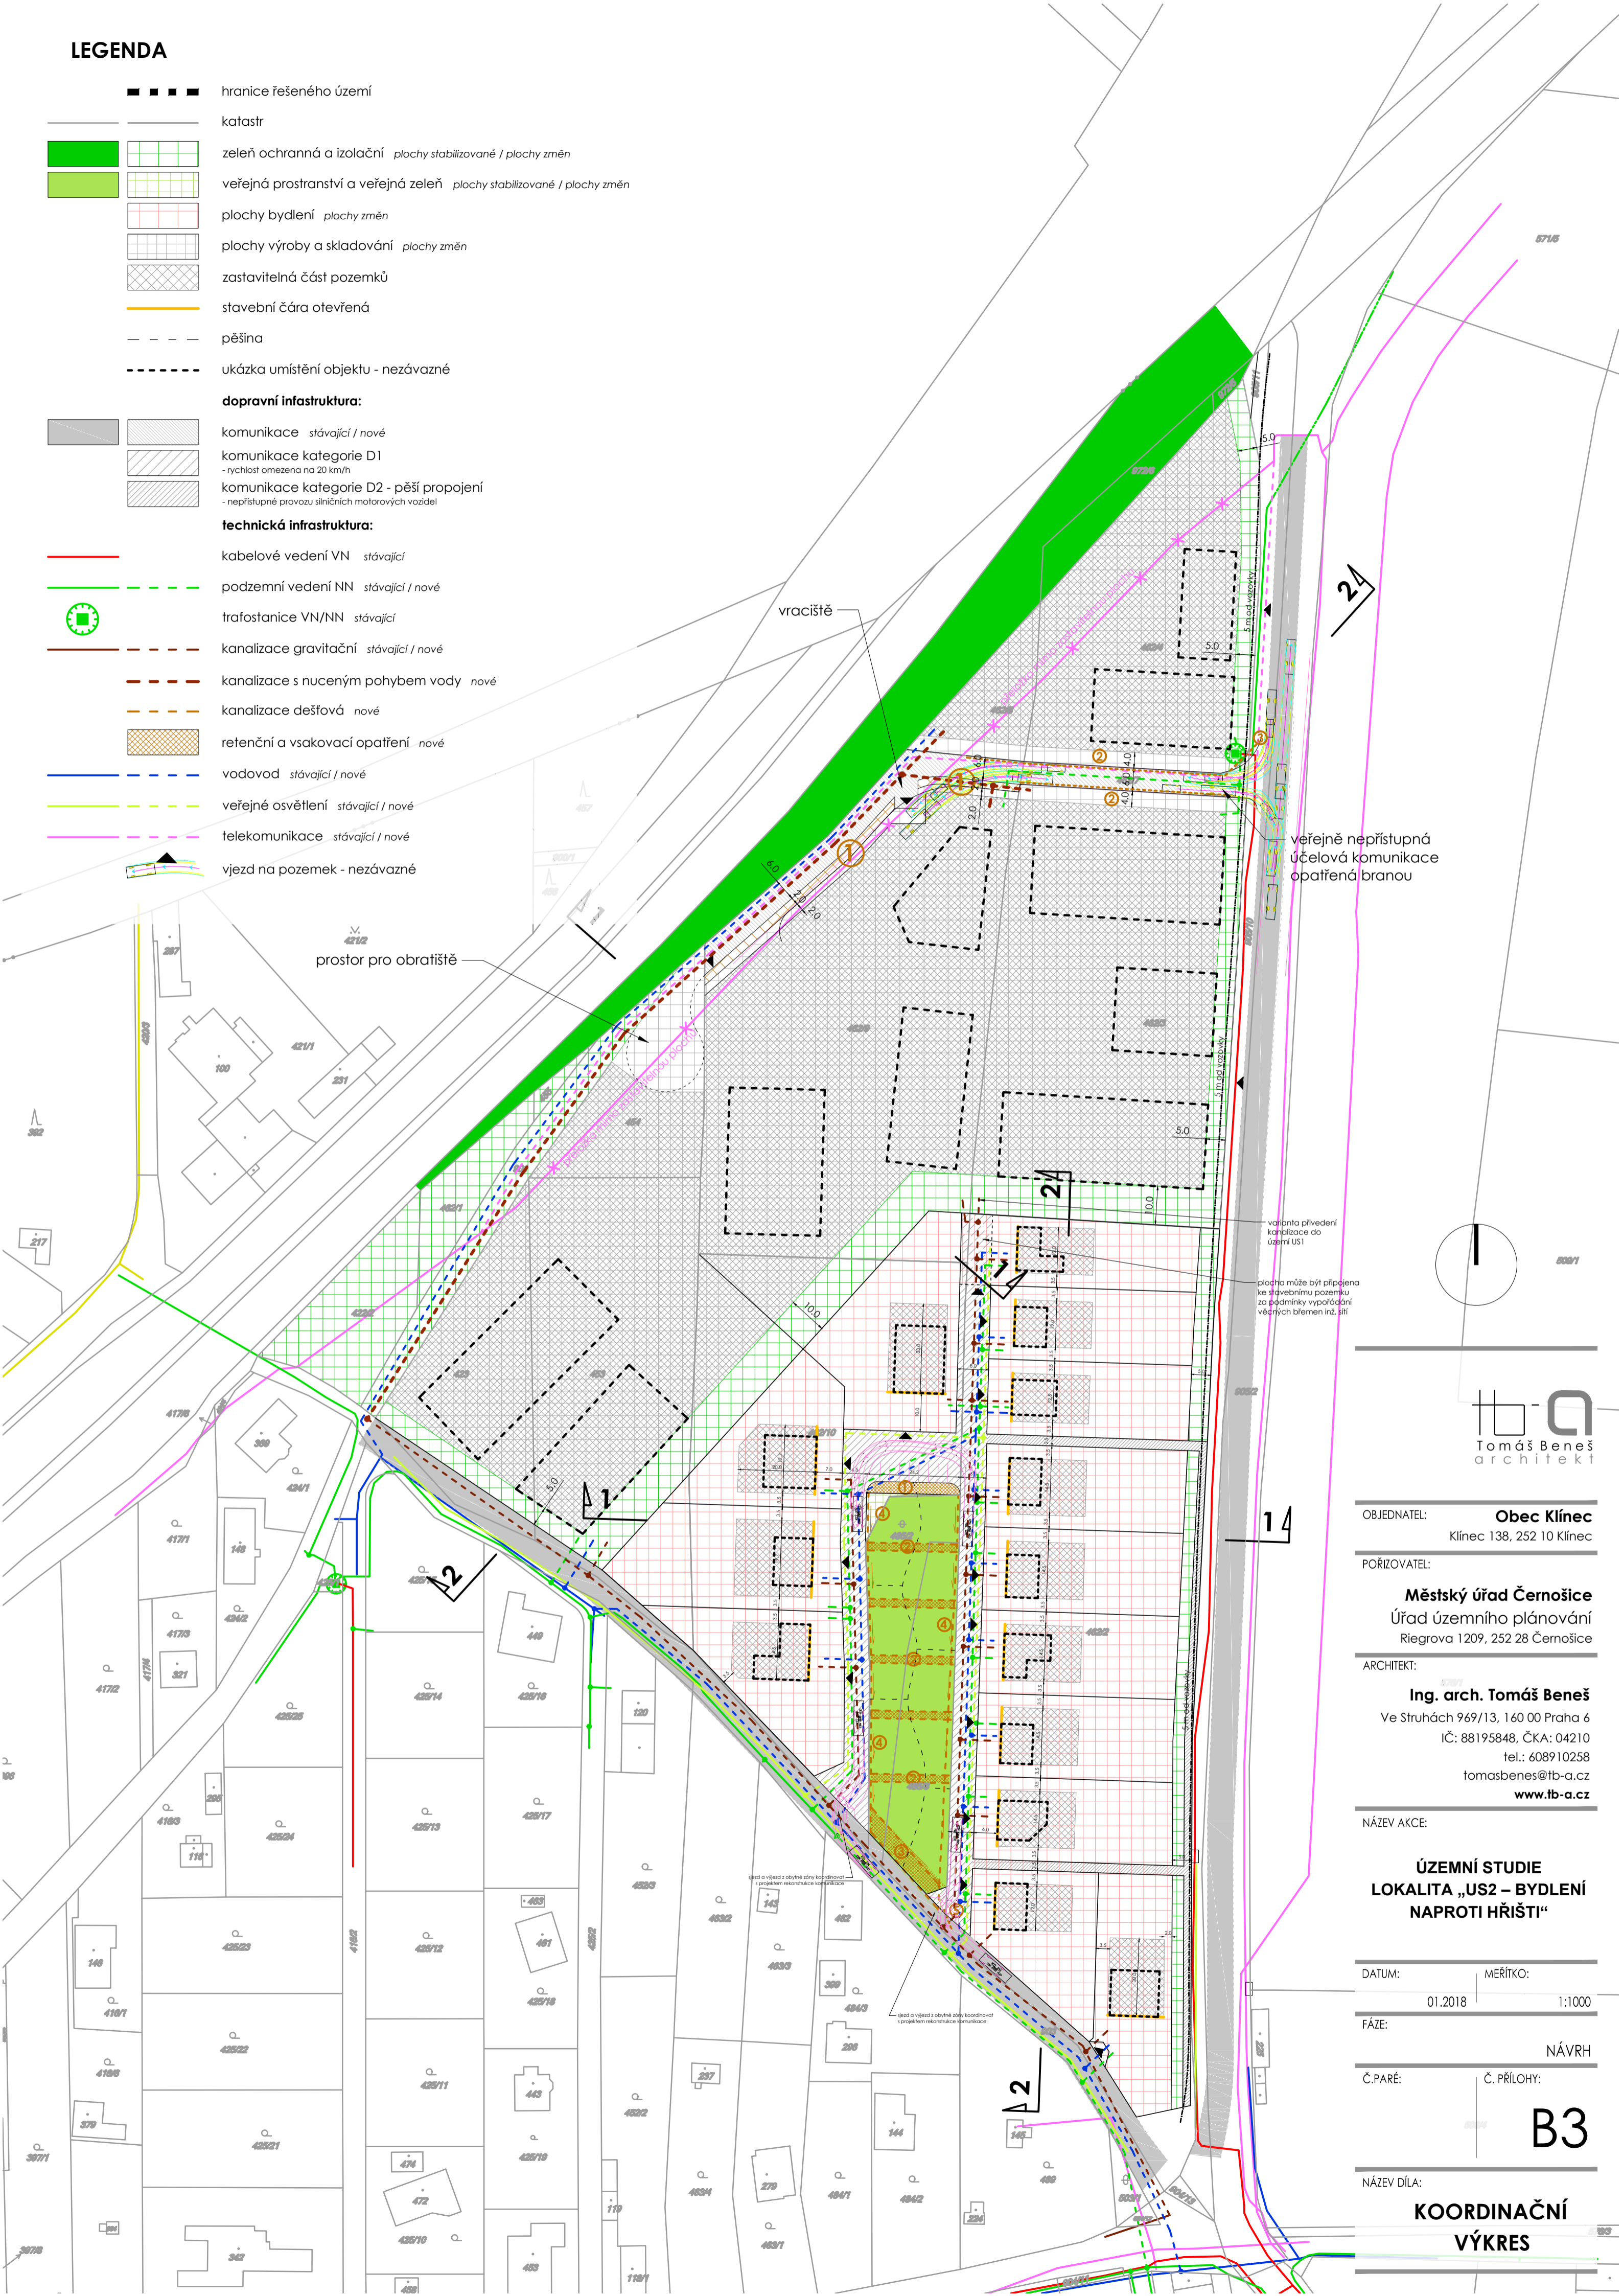

2/1

veřejně nepřístupná účelová komunikace opatřená branou

varianta přivedení kanalizace do území US1
plocha může být připojena ke stavebnímu pozemku za podmínky vypořádání věcných břemen inž. sílí

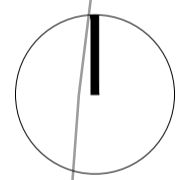

tb
Tomáš Beneš
architekti

OBJEDNATEL: **Obec Klíneč**
Klíneč 138, 252 10 Klíneč

POŘIZOVATEL: **Městský úřad Černošice**
Úřad územního plánování
Riegrova 1209, 252 28 Černošice

ARCHITEKT: **Ing. arch. Tomáš Beneš**
Ve Struhách 969/13, 160 00 Praha 6
IČ: 88195848, ČKA: 04210
tel.: 608910258
tomasbenes@tb-a.cz
www.tb-a.cz

NÁZEV AKCE: **ÚZEMNÍ STUDIE
LOKALITA „US2 – BYDLENÍ
NAPROTI HRŠTI“**

DATUM: 01.2018 MĚŘÍTKO: 1:1000

FÁZE: NÁVRH

Č.PARÉ: Č. PŘÍLOHY:

B3

NÁZEV DÍLA: **KOORDINAČNÍ
VÝKRES**