


ZÁZNAM O ÚČINNOSTI	
Správní orgán, který REGULAČNÍ PLÁN RP2 KLÍNEC-SEVER vydal:	Podpis oprávněné úřední osoby pořizovatele:
<b>Zastupitelstvo obce Klíneč</b>	
Datum nabytí účinnosti změny:	..... 2024
Požizovatel:	<b>Obecní úřad Klíneč</b>
Oprávněná úřední osoba pořizovatele jméno a příjmení:	<b>Bc. Markéta Polívková</b>
Funkce:	<b>starostka obce</b> (otisk úředního razítka)

- I: -751621.7874, -1062344.4482
- II: -751457.0432, -1062346.9556
- III: -751283.0513, -1062290.3932
- IV: -751335.1799, -1062265.0411
- V: -751455.3049, -1062224.2708
- VI: -751520.0092, -1062215.3339
- VII: -751628.8591, -1062212.1938

**legenda**

STAV      NÁVRH

- hranice řešeného území
- údaje mapy KN
- výškové údaje území Bpv
- bloky zástavby
- vytyčovací polygon koridorů komunikací
- pojižděná plocha veřejných komunikací
- dopravně zklidněné a pěší komunikace
- koridor cyklostezky
- stromy a stromořadí
- dopravní režim v místě
- cyklotrasa
- zařízení technické infrastruktury:
- pozemek trafostanice a trafostanice
- el vn kabelové vedení
- el nn kabelové vedení (v souběhu VO)
- splašková kanalizace
- vodovod
- dešťová kanalizace
- zasakovací drenážní potrubí a zasakovací objekty dešťových vod

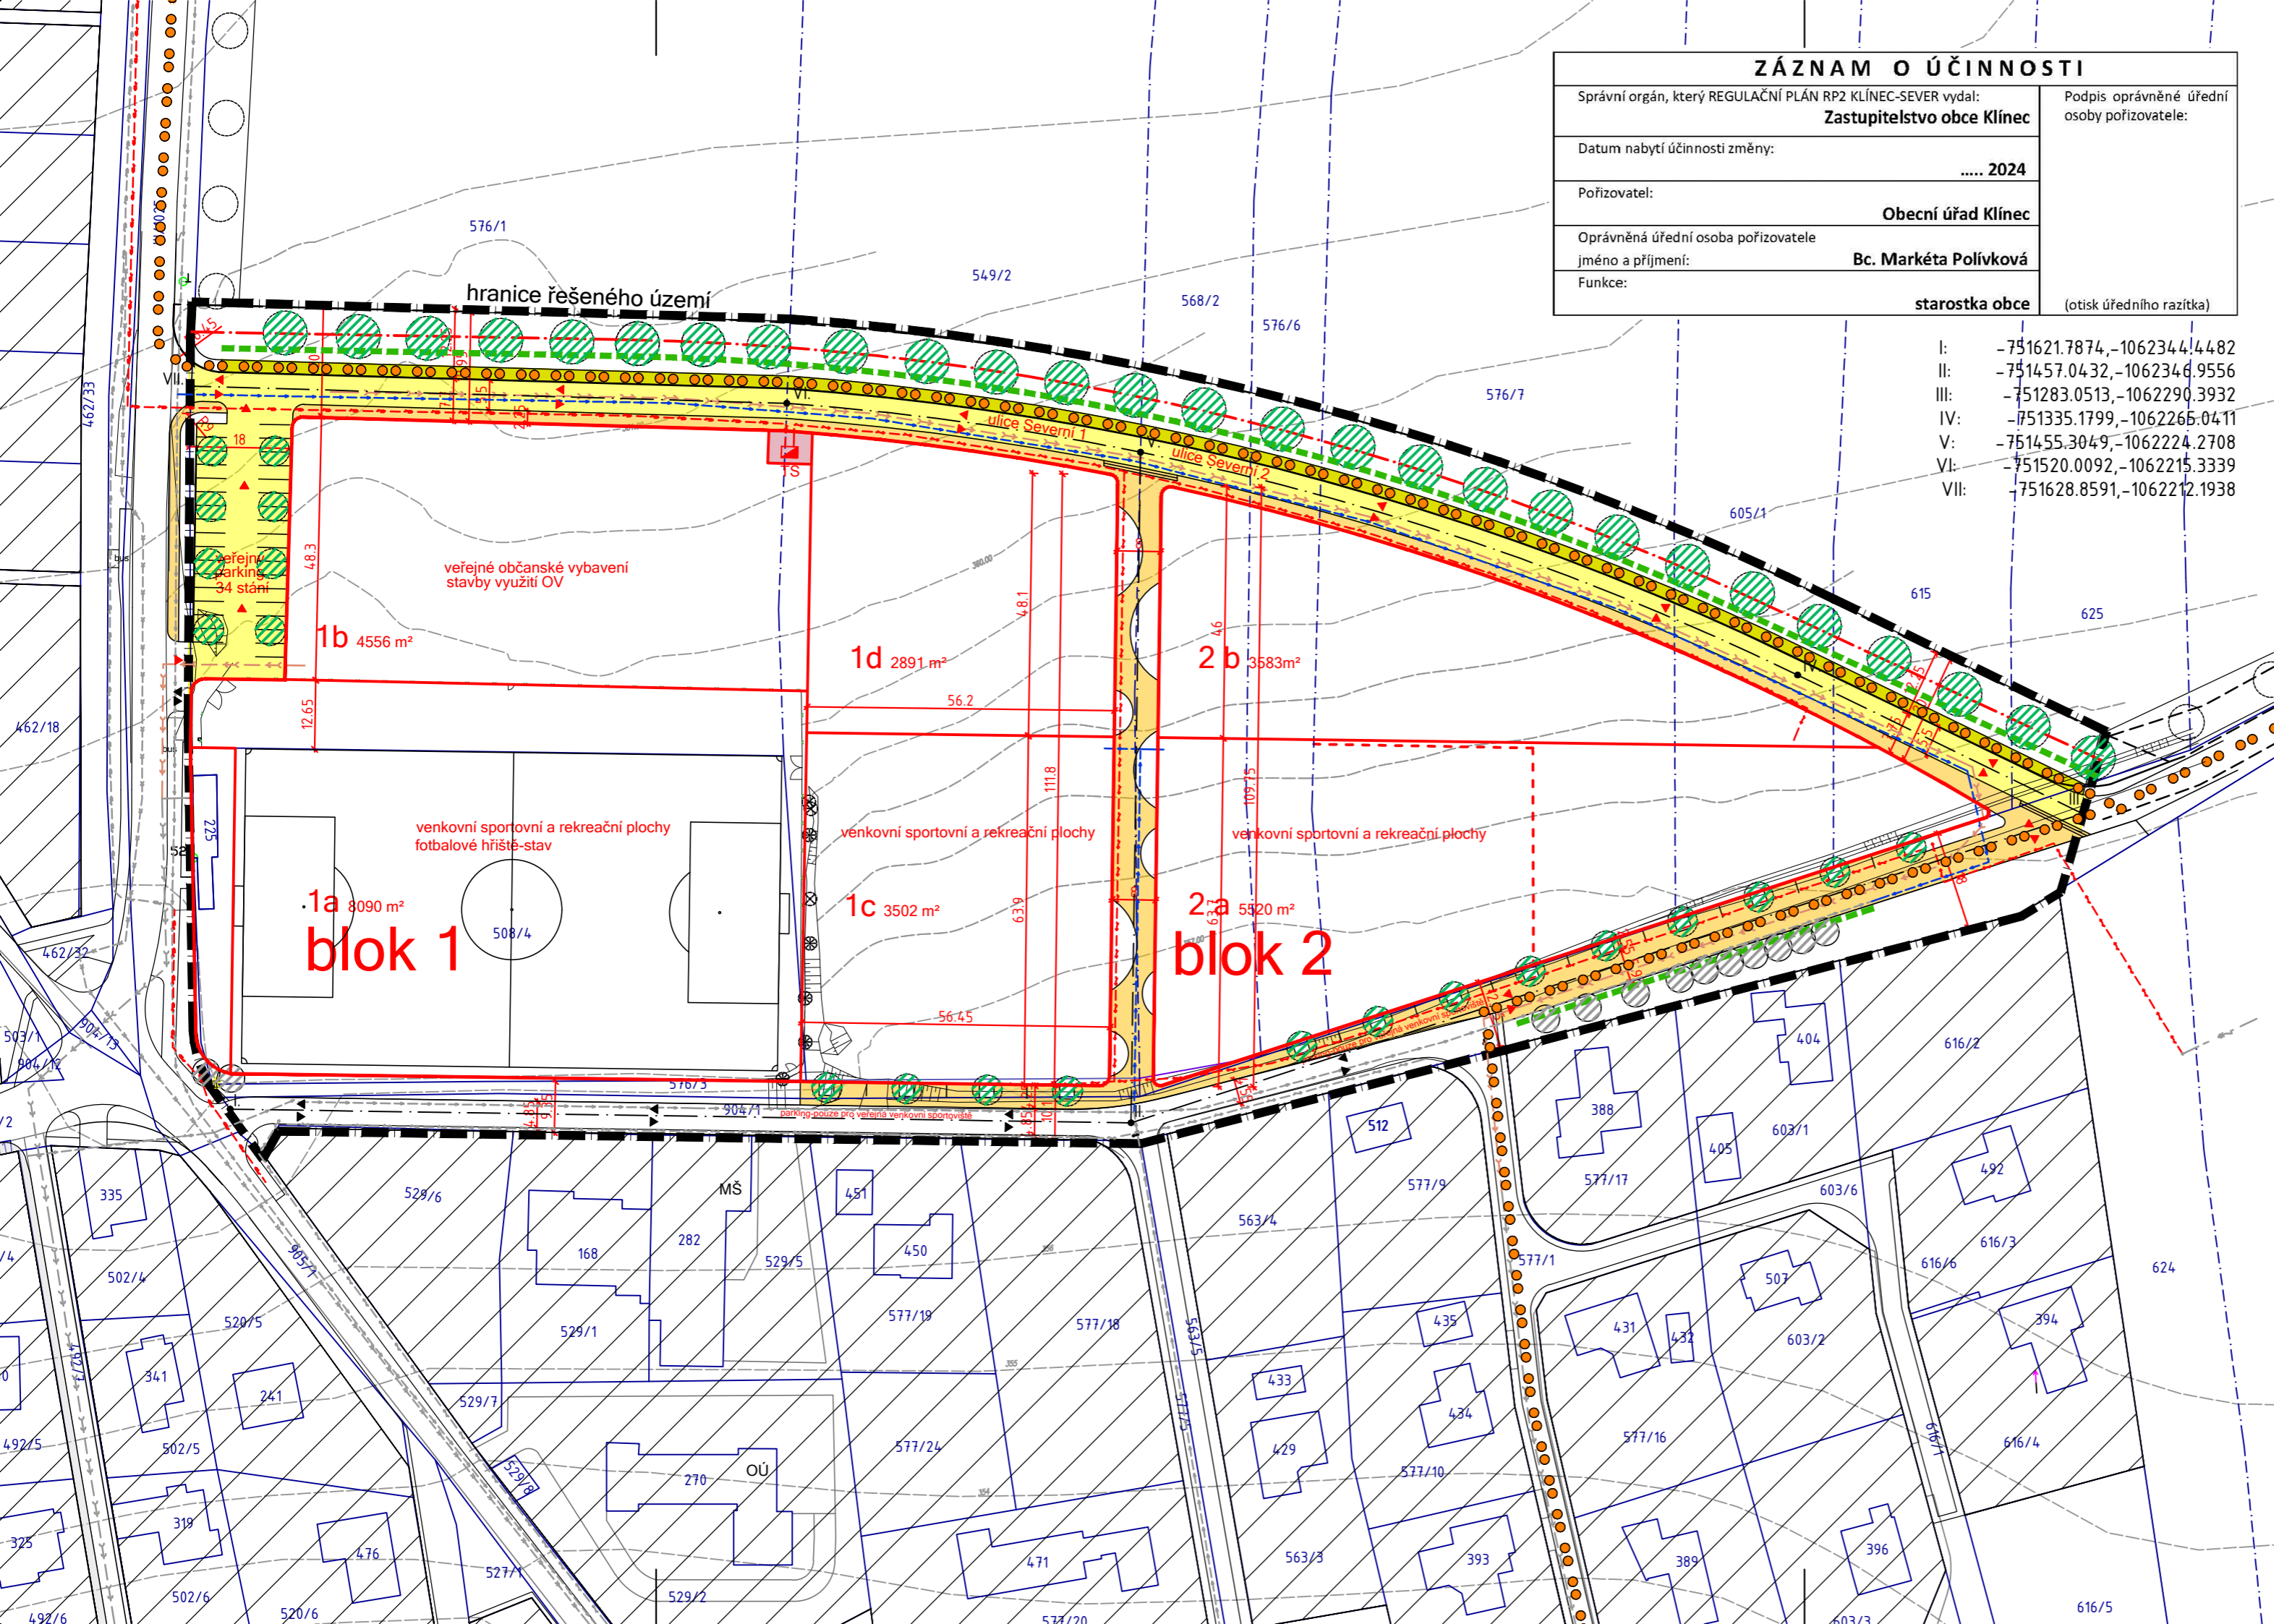

**RP 2 KLÍNEC - SEVER**  
**A3 výkres koncepce dopravní a technické infrastruktury 1 : 1000**

ZHOTOVITEL A PROJEKTANT:  
**FOGLAR ARCHITECTS**  
 ING. AKAD. ARCH. PETR FOGLAR  
 AUT. ARCHITEKT ČKA 002667  
 KUBIŠTOVA 6/1101, PRAHA 4  
 KANCELÁŘ TROJICKÁ 1/386, PRAHA 2  
 e-mail foglar@foglar-architects.cz  
 TEL.: 602212589, 723017777

ZPRACOVATELÉ:  
 ING. AKAD. ARCH. PETR FOGLAR  
 ING. ARCH. ZUZANA FOGLAROVÁ  
 ING. ARCH. JAKUB KOLÍN

POŘIZOVATEL:  
 OBECNÍ ÚŘAD KLÍNEČ  
 STAROSTKA BC. MARKÉTA POLÍVKOVÁ  
 KLÍNEČ 138, 252 10 MNÍŠEK POD BRDY  
 e-mail urad@obecklinec.eu

VÝKONNÝ POŘIZOVATEL:  
 ZDEŇKA KLENOROVÁ  
 ČERNIV 41, 410 00 LOVOSICE  
 TEL. 604 183 111  
 e-mail klenorova.uplan@seznam.cz