



# KNĚŽEVES

## ÚZEMNÍ PLÁN

## HLAVNÍ VÝKRES

### KONCEPCE VEŘEJNÉ INFRASTRUKTURY ELEKTRICKÁ ENERGIE, PLYN, SPOJE

MĚŘITKO 1 : 5 000

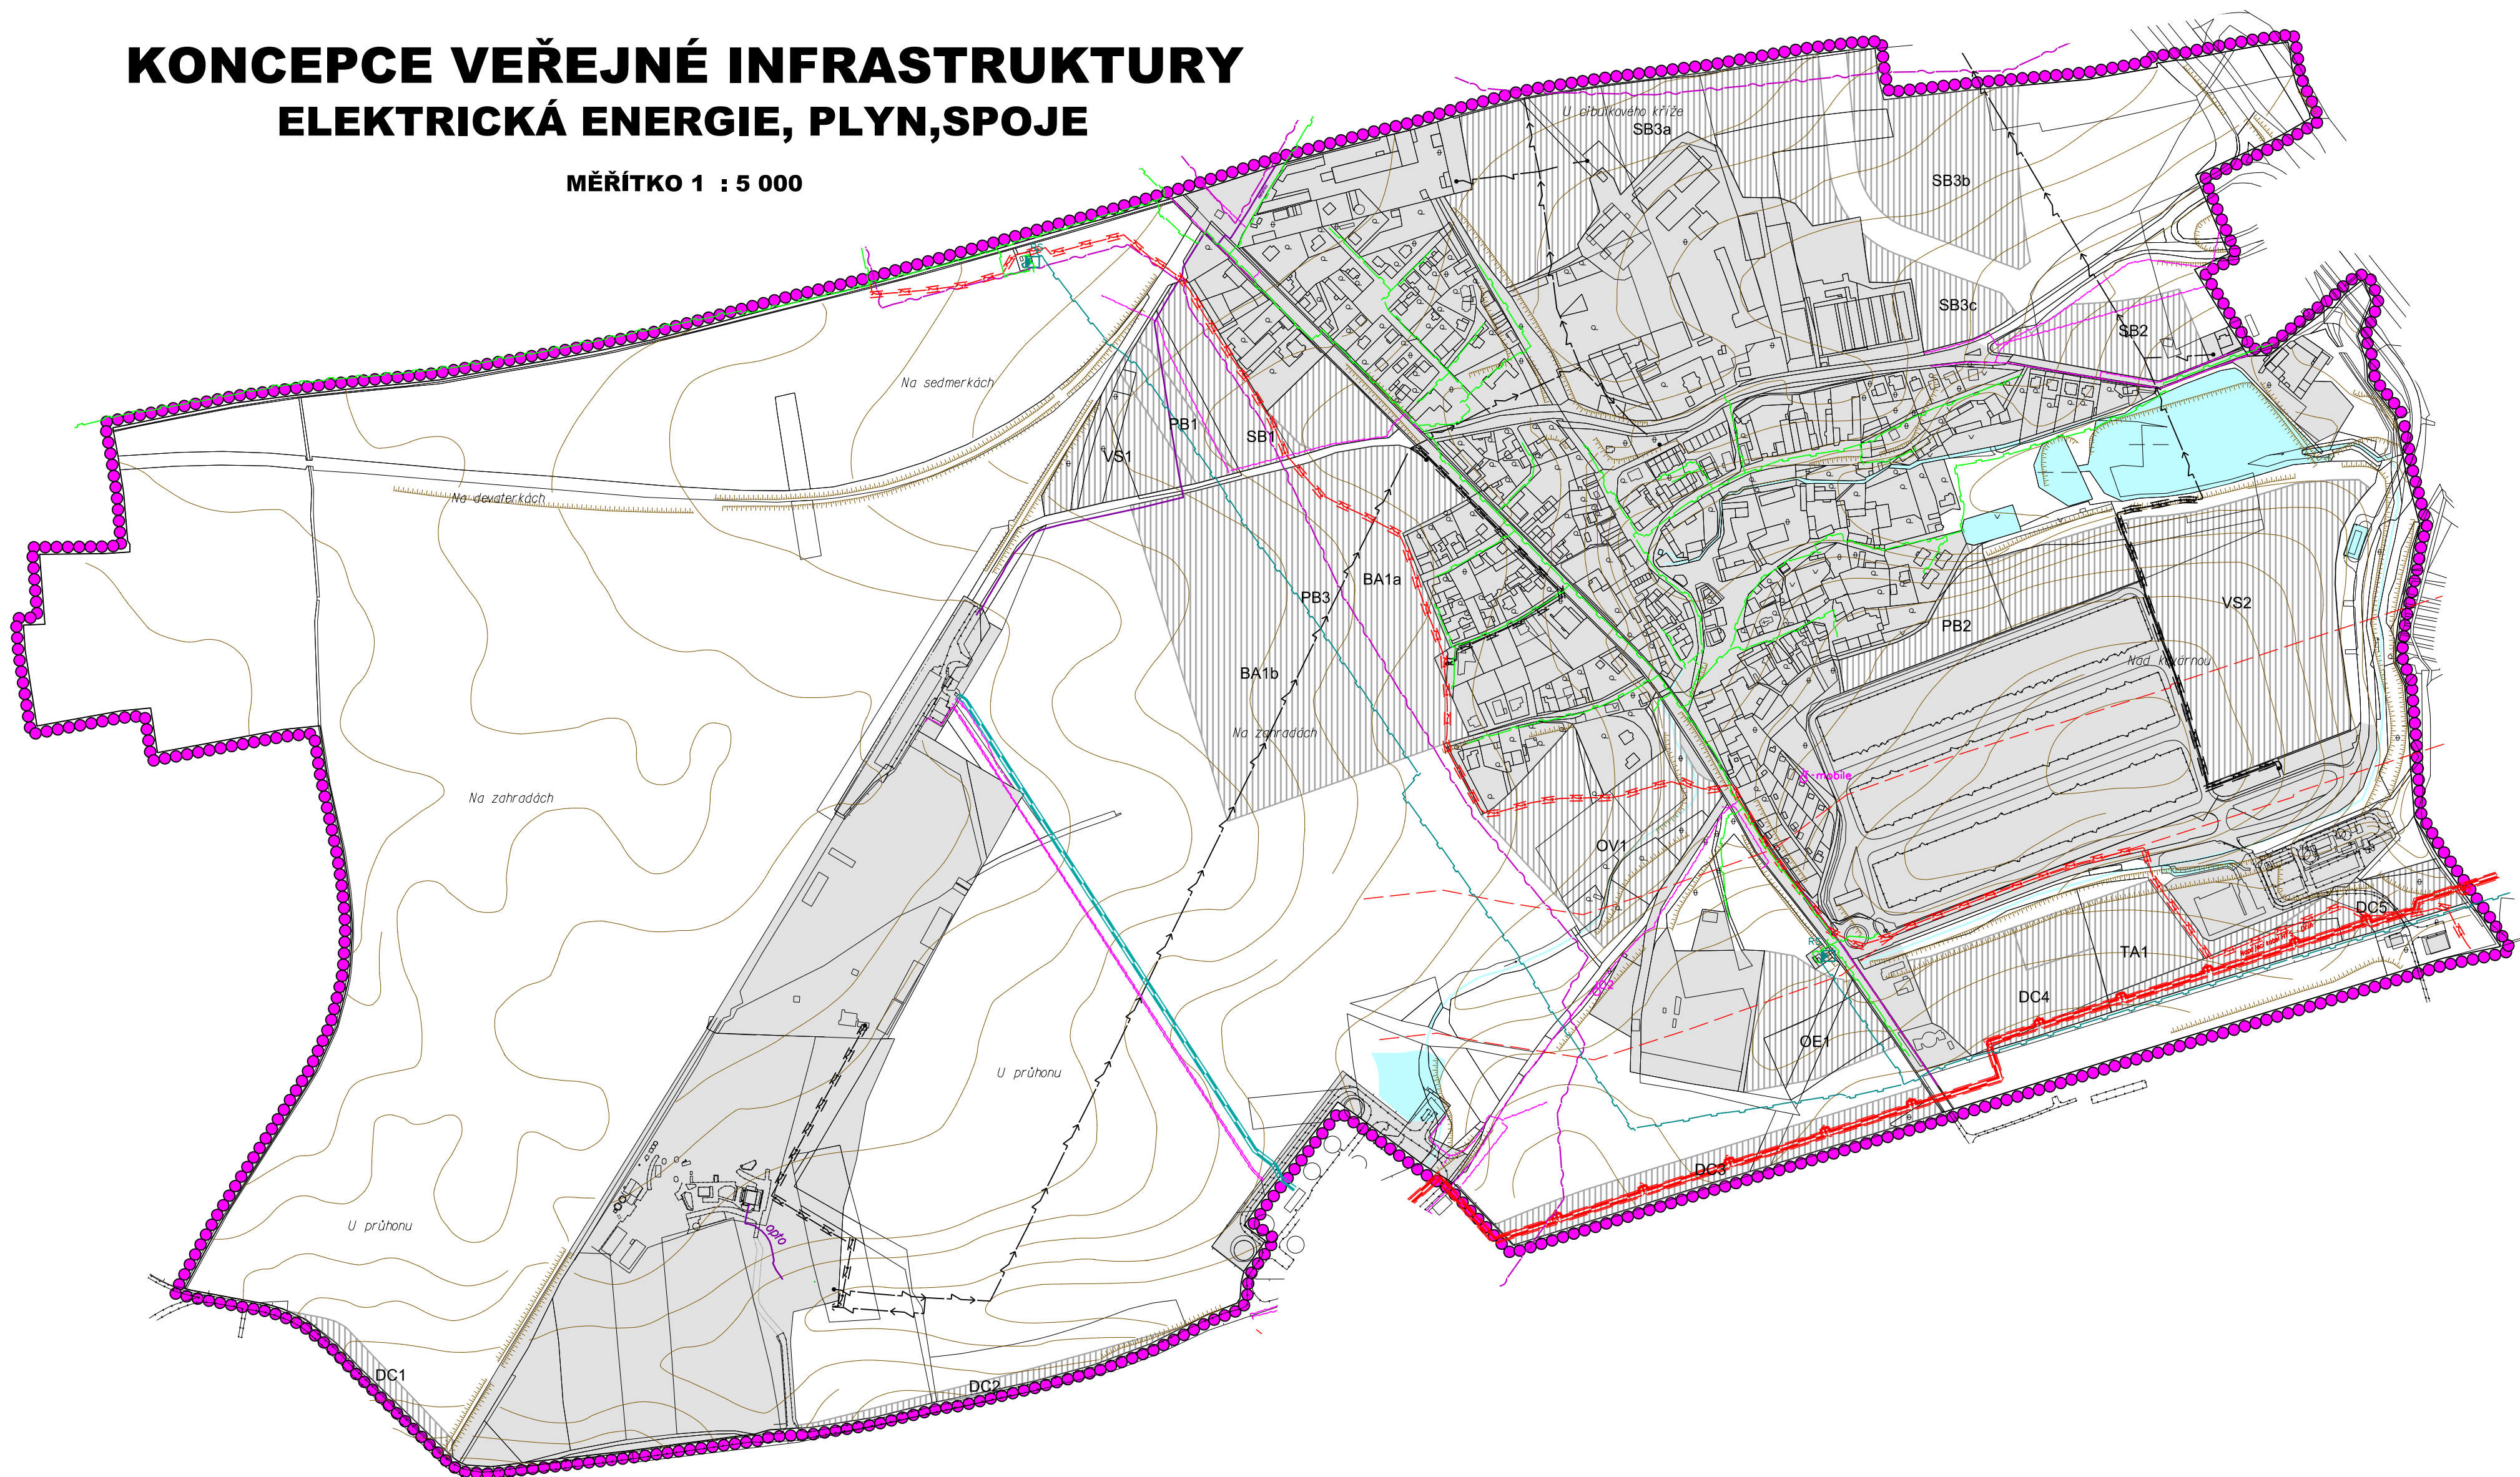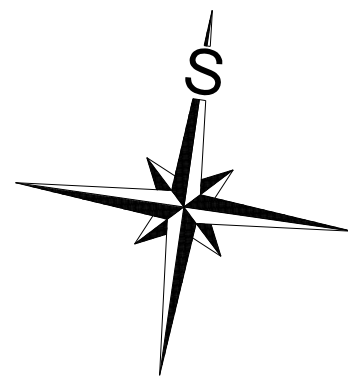

#### LEGENDA:

	PLOCHY STABILIZOVANÉ		PLOCHY ZMĚN VYUŽITÍ ÚZEMÍ		HRANICE ŘEŠENÉHO ÚZEMÍ = HRANICE OBCE
					ZASTAVĚNÉ ÚZEMÍ K 31.3. 2010
					ZASTAVITELNÉ PLOCHY
					VODNÍ TOKY A PLOCHY
<b>ELEKTRICKÁ ENERGIE</b>					
	STAV		NÁVRH		VENKOVNÍ VEDENÍ ELEKTRICKÉ ENERGIE VN 22 kV
					KABELOVÉ VEDENÍ ELEKTRICKÉ ENERGIE 22 kV
					PODZEMNÍ VEDENÍ ELEKTRICKÉ ENERGIE VN 22 kV - LETIŠTĚ (NAPÁJECÍ KABEL HTS - DŘÍŇ)
					TRAFOSTANICE
<b>PLYN</b>					
					REGULAČNÍ STANICE PLYNU
					PLYNOVODNÍ POTRUBÍ VTL
					PLYNOVODNÍ POTRUBÍ STL
					PRODUKTOVOD (LETIŠTĚ)
<b>SPOJE</b>					
					DÁLKOVÝ SPOJOVÝ KABEL (TELECOM)
					MÍSTNÍ SPOJOVÝ KABEL
					SPOJOVÝ KABEL - LETIŠTĚ (METALICKÝ, OPTICKÝ)
					VYSÍLAČ T-MOBILE (RSO) Azimuty_MW antén - 298°
					TELEFONNÍ VĚŽ O2

ZÁZNAM O ÚČINNOSTI	
A) SPRÁVNÍ ORGÁN, KTERÝ ÚZEMNÍ PLÁN NEBO JEHO ZMĚNU VYDAL:	ZASTUPITELSTVO OBCE KNĚŽEVES
B) ČÍSLO JEDNACÍ :	26
DATUM VYDÁNÍ :	28.5. 2012
DATUM NABYTÍ ÚČINNOSTI ÚZEMNÍHO PLÁNU NEBO JEHO ZMĚNY:	14.6. 2012
C) JMÉNO A PŘÍJMENÍ, FUNKCE A PODPIS OPRAVNĚNÉ ÚŘEDNÍ OSOBY POŘIZOVATELE:	ING. HELENA UŠIAKOVÁ VEDOUČÍ ODBORU ÚZEMNÍHO PLÁNOVÁNÍ MĚSTSKÉHO ÚŘADU ČERNOŠICE
OTISK ÚŘEDNÍHO RAZÍTKA :	

POŘIZOVATEL	MĚSTSKÝ ÚŘAD ČERNOŠICE	
PROJEKTANT URBANISTICKÉ ČÁSTI	AGROURBANISTICKÝ ATELIÉR <small>PROJEKČNÍ KANCELÁŘ Pražská 1, Černošice 250 01</small>	
ODPOVĚDNÝ PROJEKTANT	ING. STANISLAV ZEMAN	
DIGITÁLNÍ ZPRACOVÁNÍ	NATO VOS <small>DIGITÁLNÍ ZPRACOVÁNÍ Číslova 1975, Lizeňská 209/20</small>	
NÁZEV AKCE	KNĚŽEVES ÚZEMNÍ PLÁN	
NÁZEV VÝKRESU KONCEPCE VEŘEJNÉ INFRASTRUKTURY - ELEKTRICKÁ ENERGIE, PLYN, SPOJE	ETAPA	06/2012
	DATUM	1 : 5 000
	MĚŘITKO	A0
ČÁST DOKUMENTACE	GRAFICKÁ ČÁST ÚZEMNÍHO PLÁNU	ČÍSLO VÝKRESU: <b>7</b>
		ČÍSLO PARE: