


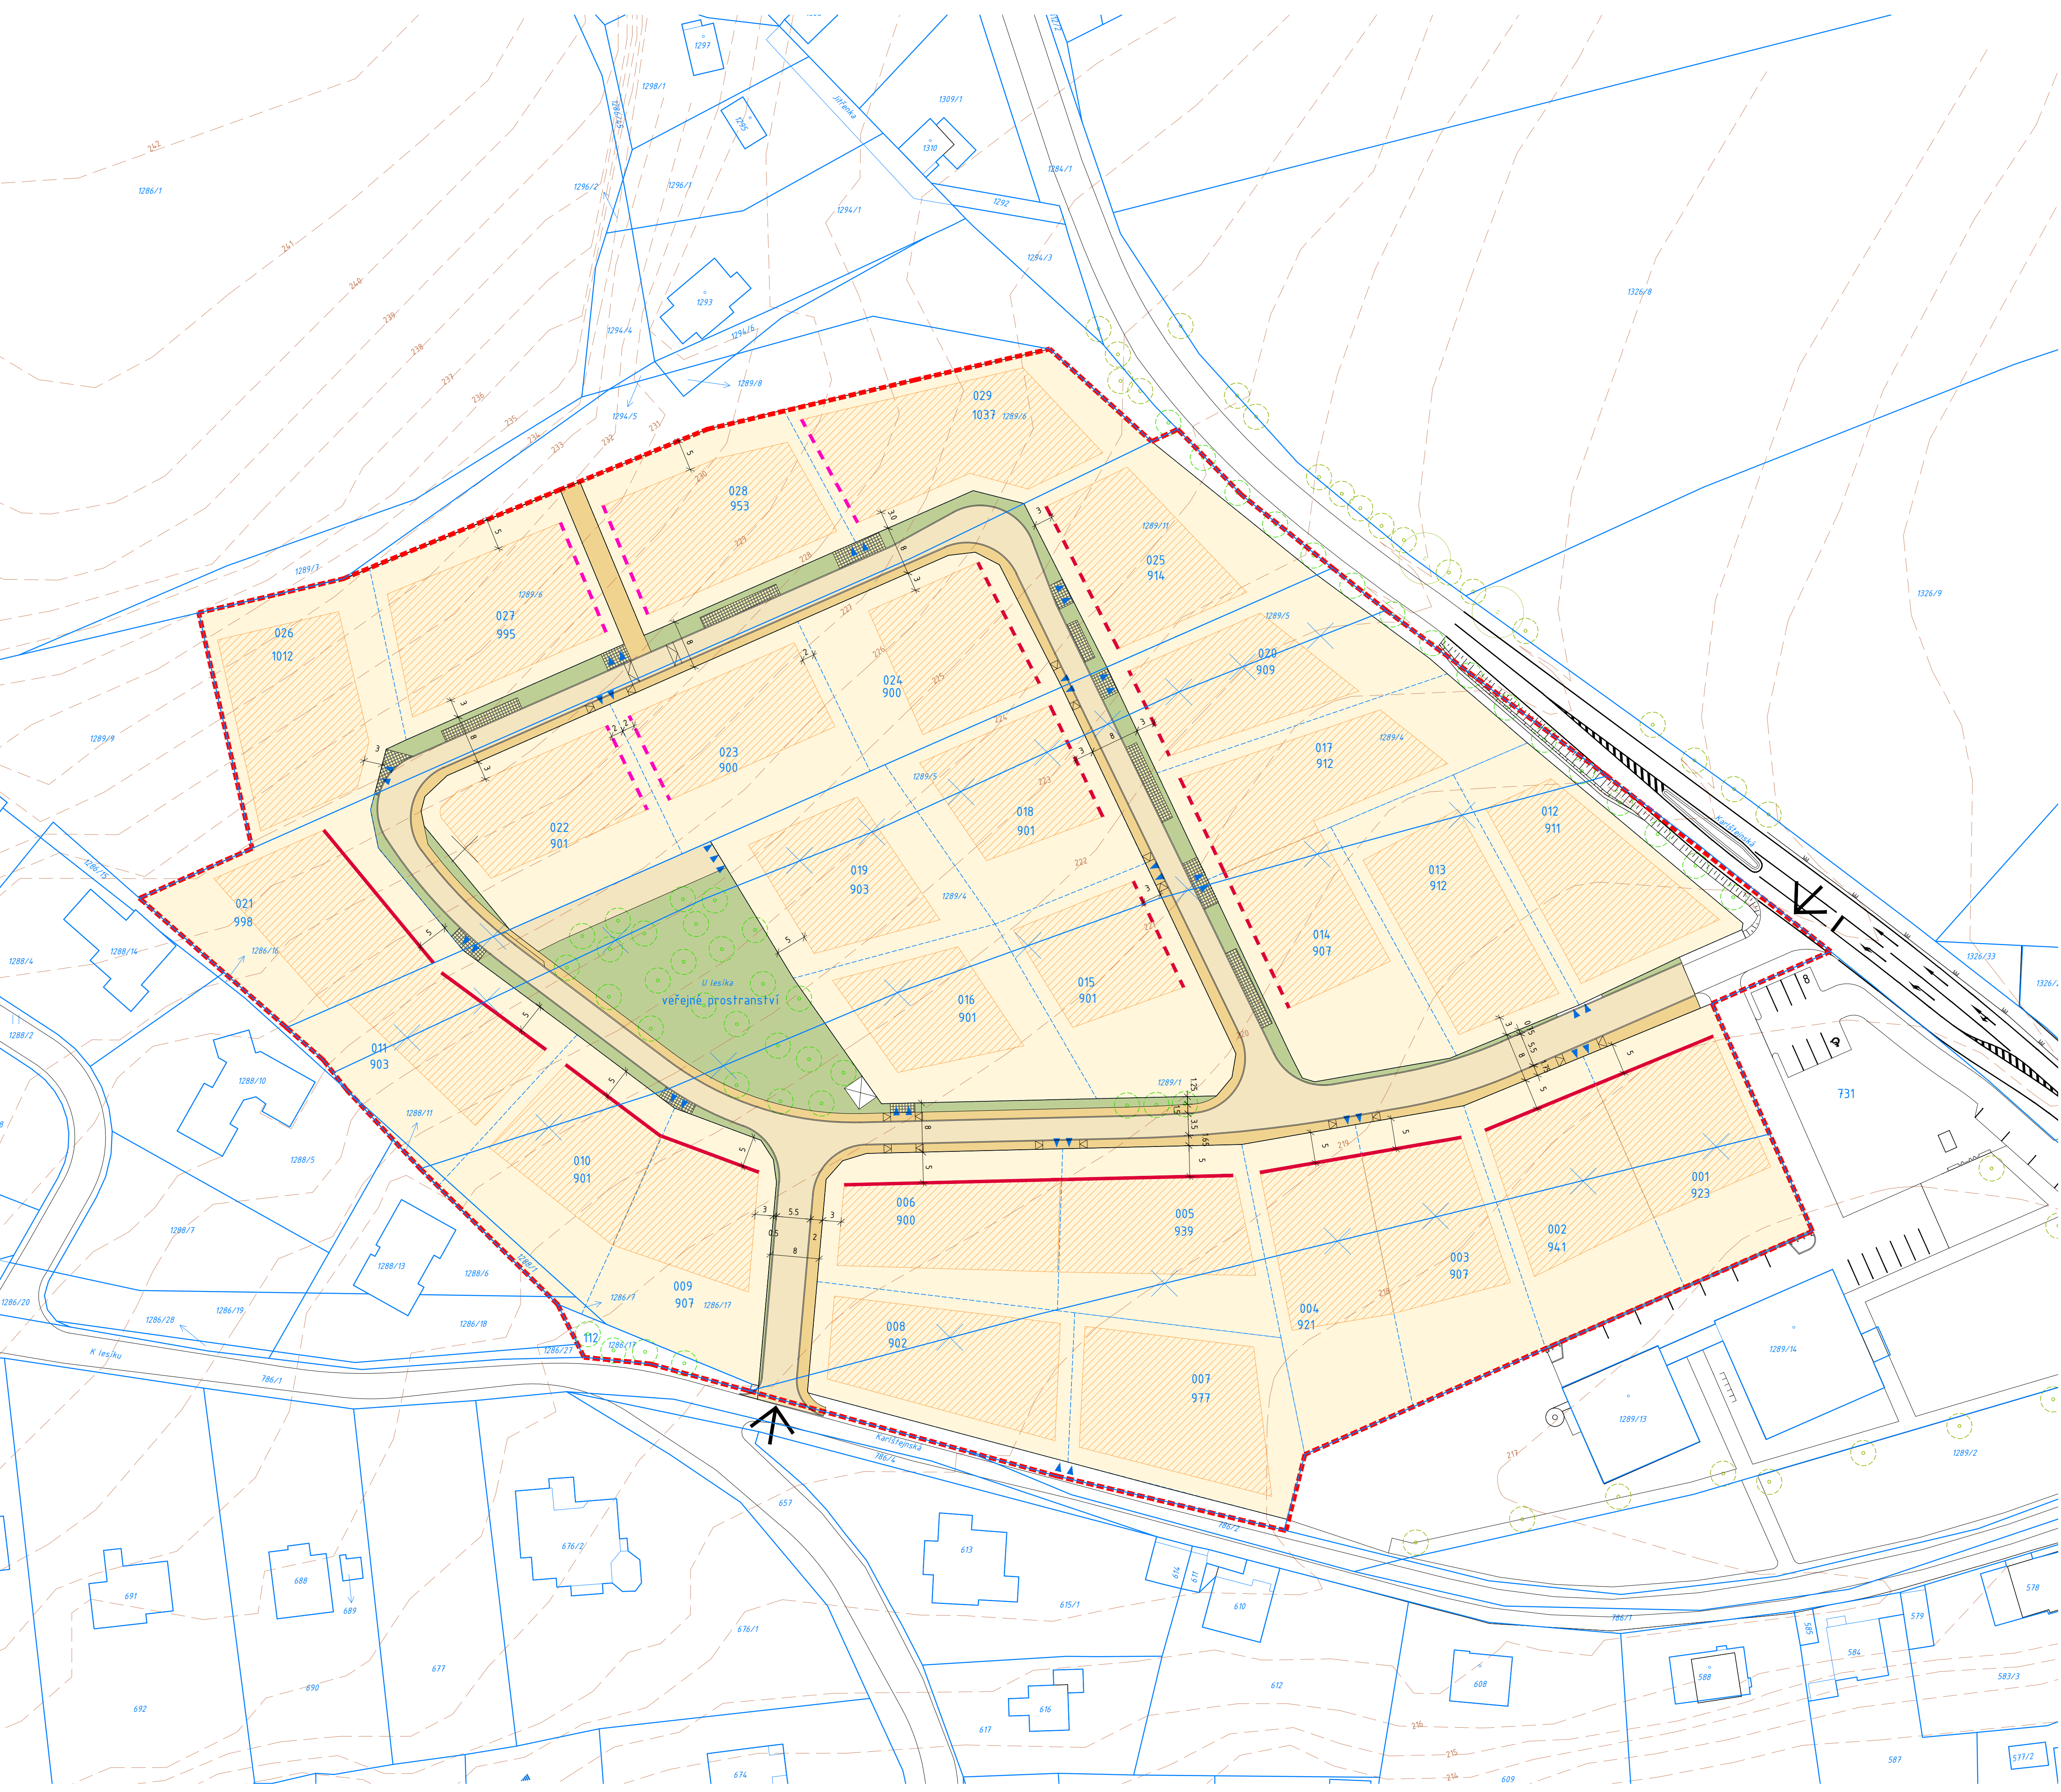

LEGENDA:

informativní údaje o území:

stav

návrh

1289/5

015 901

210

Fešené území

katastrální hranice / nová parcelace vč. výměr

vrstevnice

podmínky pro vymezení a využití pozemků:

pozemky pro rodinné domy

veřejná prostranství - vozovky

plochy vjezdů a parkovacích stání

veřejná prostranství - chodníky

veřejné plochy zeleně

stromy

možné polohy vjezdů na pozemky RD

plocha pro umístění nádob na odpady

dopravní napojení území

podmínky pro umístění a prostorové uspořádání staveb

uliční čára

pevná stavební čára

umístění hlavního šřítu domu

volná stavební čára

umístění hlavního šřítu domu s limitem

volná stavební čára

umístění hlavního šřítu domu bez limitu

ZÁZNAM O ÚČINNOSTI
REGULAČNÍHO PLÁNU RP2 "U LESÍKA"
označení správního orgánu, který regulační plán vydal
Zastupitelstvo obce Letý
datum nabytí účinnosti
pořizovatel
Městský úřad Černošice, odbor územního plánování
Karlštejská 259, 252 28 Černošice
oprávněná úřední osoba pořizovatele
Ing. arch. Klára Zvěřevová
funkce oprávněné úřední osoby pořizovatele
vedoucí odboru územního plánování
podpis
otisk úředního razítka

NÁZEV PROJEKTU
LOKALITA RP2 "U LESÍKA"
Letý u Dobřichovic
STUPEŇ PROJEKTU
REGULAČNÍ PLÁN - ČISTOPIŠ
OBJEDNATELÉ
Michael Eliášek, Lomená 562, 252 29 Letý
Vladislav Miska, K rovinám 383, 252 28 Letý
Tomáš Podubecský, Pivovarnická 1022/3, 18000 Praha 8
PORÍZOVATEL
Městský úřad Černošice
Odbor územního plánování
Karlštejská 259, 252 28 Černošice
ARCHITEKT - GENERÁLNÍ PROJEKTANT
ARCHITEKT Ondřej Tuček
Na Maninách 1525/32a, Praha 7, 17 000 Praha
ondrej.tucek@a-tucek.cz
+420 606 546 870
www.a-tucek.cz
AUTORSKÝ TÝM
Ing. arch. Ondřej Tuček
Bc. Natálie Sorokáčová
PŘÍLOHA
N1 HLAVNÍ VÝKRES
1500 10/2025