


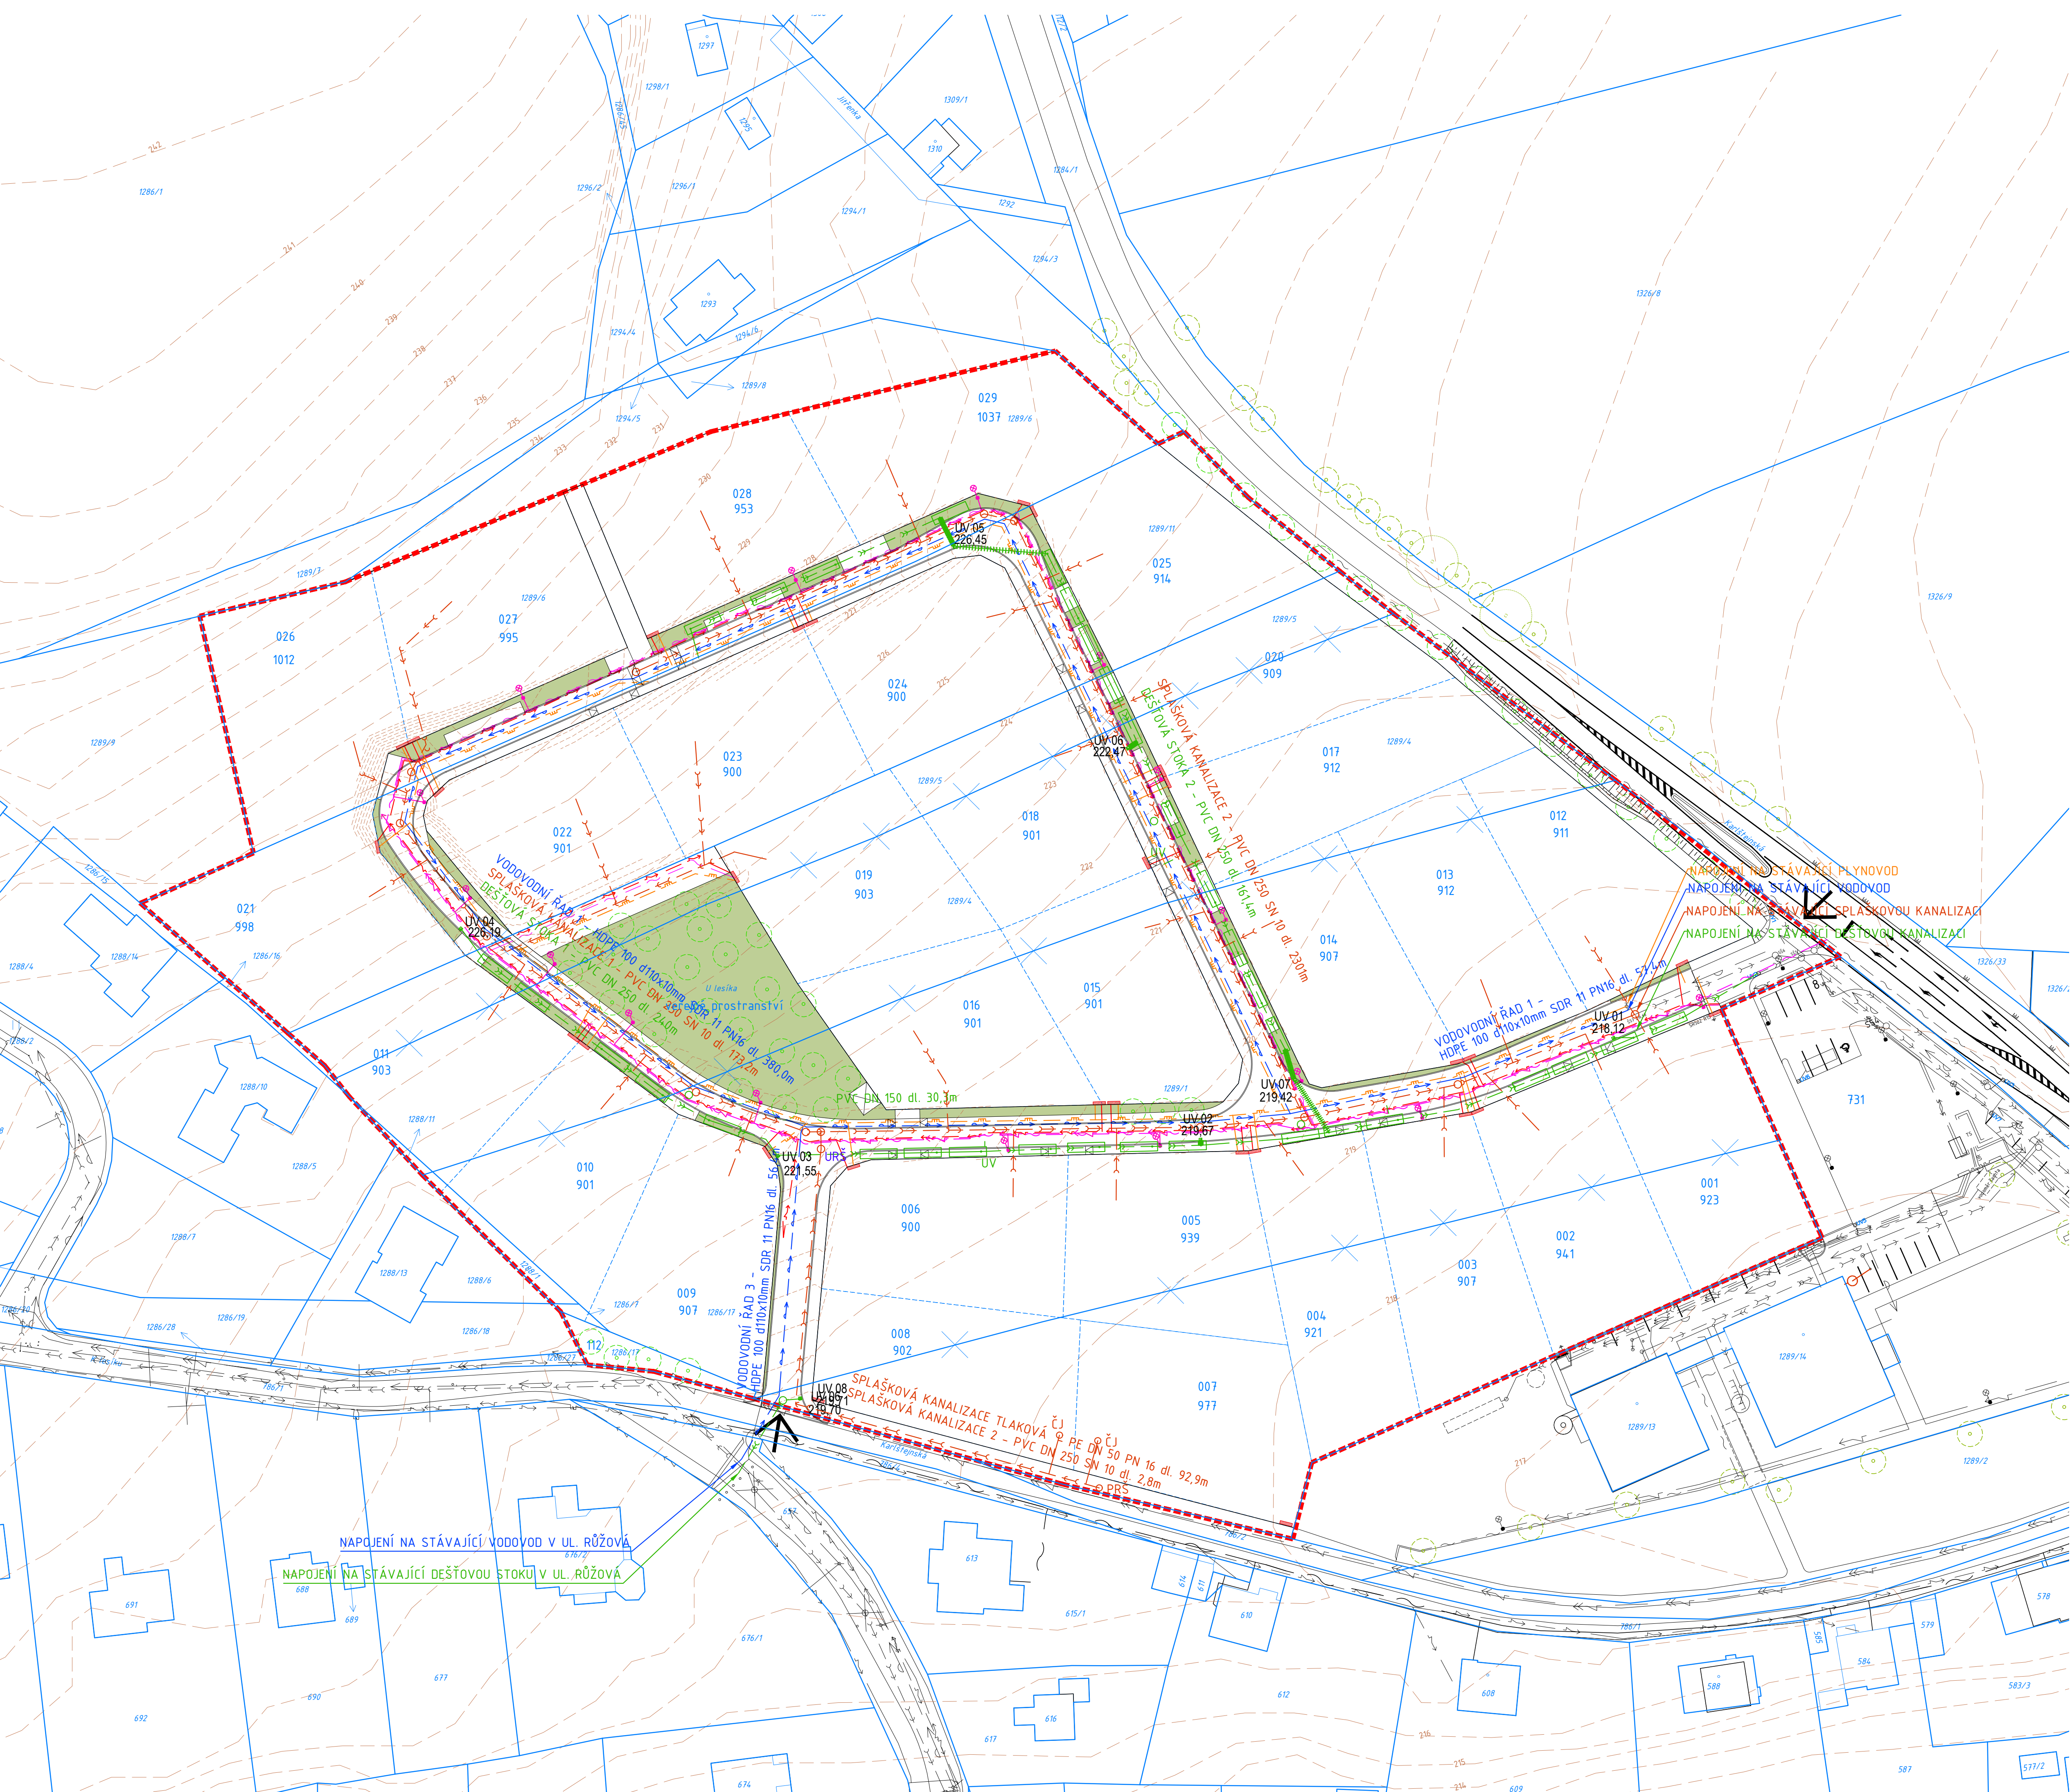

LEGENDA:

informativní údaje o území:

stav

návrh

1289/5

015 901

210

Fešené území

katastrální hranice / nová parcelace vč. výměr

vrstevnice

podmínky pro vymezení a využití pozemků:

pozemky pro rodinné domy

veřejná prostranství - vozovky

plochy vjezdů a parkovacích stání

veřejná prostranství - chodníky

veřejné plochy zeleně

technická infrastruktura - vodohospodářství

splašková kanalizace

dešťová kanalizace

vodovod

technická infrastruktura - energetika a data

plynovod

veřejné osvětlení

el. vedení NN

datové kabely

ZÁZNAM O ÚČINNOSTI

REGULAČNÍHO PLÁNU RP2 "U LESÍKA"

označení správního orgánu, který regulační plán vydal

Zastupitelstvo obce Letý

datum nabytí účinnosti

pořizovatel

Městský úřad Černošice, odbor územního plánování

Karlštejská 259, 252 28 Černošice

oprávněná úřední osoba pořizovatele

Ing. arch. Klára Zvěřevá

funkce oprávněné úřední osoby pořizovatele

vedoucí odboru územního plánování

podpis

otisk úředního razítka

NÁZEV PROJEKTU

LOKALITA RP2 "U LESÍKA"

Letý u Dobřehovic

STUPEN PROJEKTU

REGULAČNÍ PLÁN - ČISTOPIS

OBJEDNATELÉ

Michael Eliášek, Lomená 562, 252 29 Letý

Vladislav Miška, K rovinám 383, 252 29 Letý

Tomáš Podubický, Pivovarnická 1022/3, 18000 Praha 8

PORÍZOVATEL

Městský úřad Černošice

Odbor územního plánování

Karlštejská 259, 252 28 Černošice

ARCHITEKT - GENERÁLNÍ PROJEKTANT

ARCHITEKT Ondřej Tuček

Na Maninách 1525/32a, Praha 7, 17 000 Praha

ondrej.tucek@at-tucek.cz

+420 606 546 870

www.at-tucek.cz

AUTORSKÝ TÝM

Ing. arch. Ondřej Tuček

Bc. Natálie Sorokáčová

ZPRACOVATEL ČÁSTI

Ing. Jiří Jodl

+420 739 323 118, jirjodl@email.cz

PŘÍLOHA

N.2 VÝKRES TECHNICKÉ INFRASTRUKTURY

1500

10/2025