



HLAVNÍ KOMUNIKACE

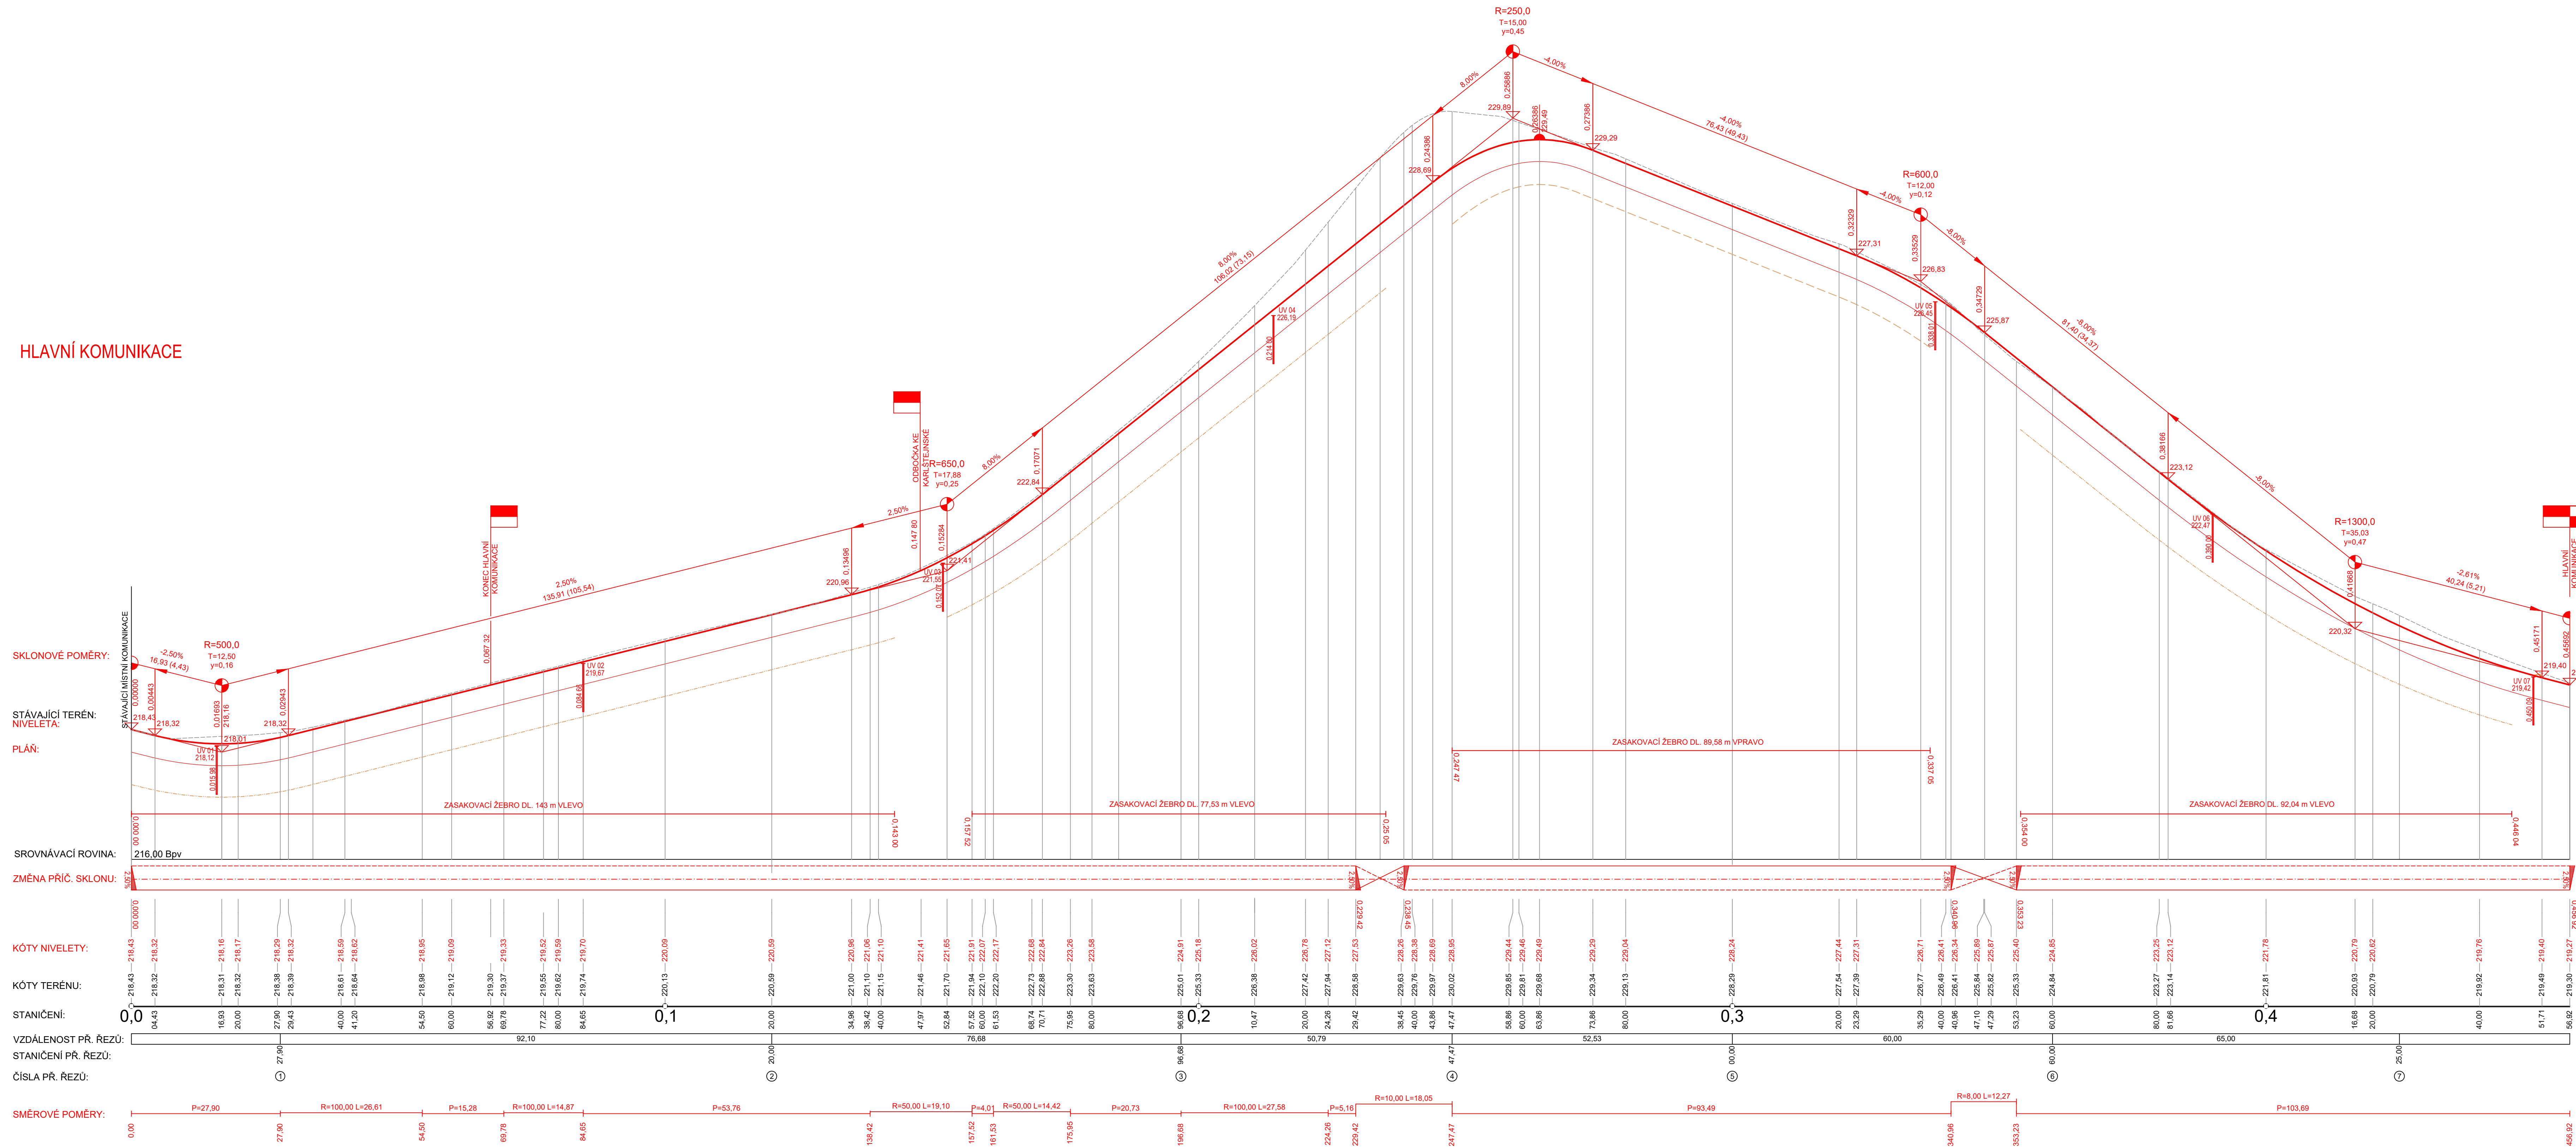

ODBOČKA KE KARLŠTEJSKÉ

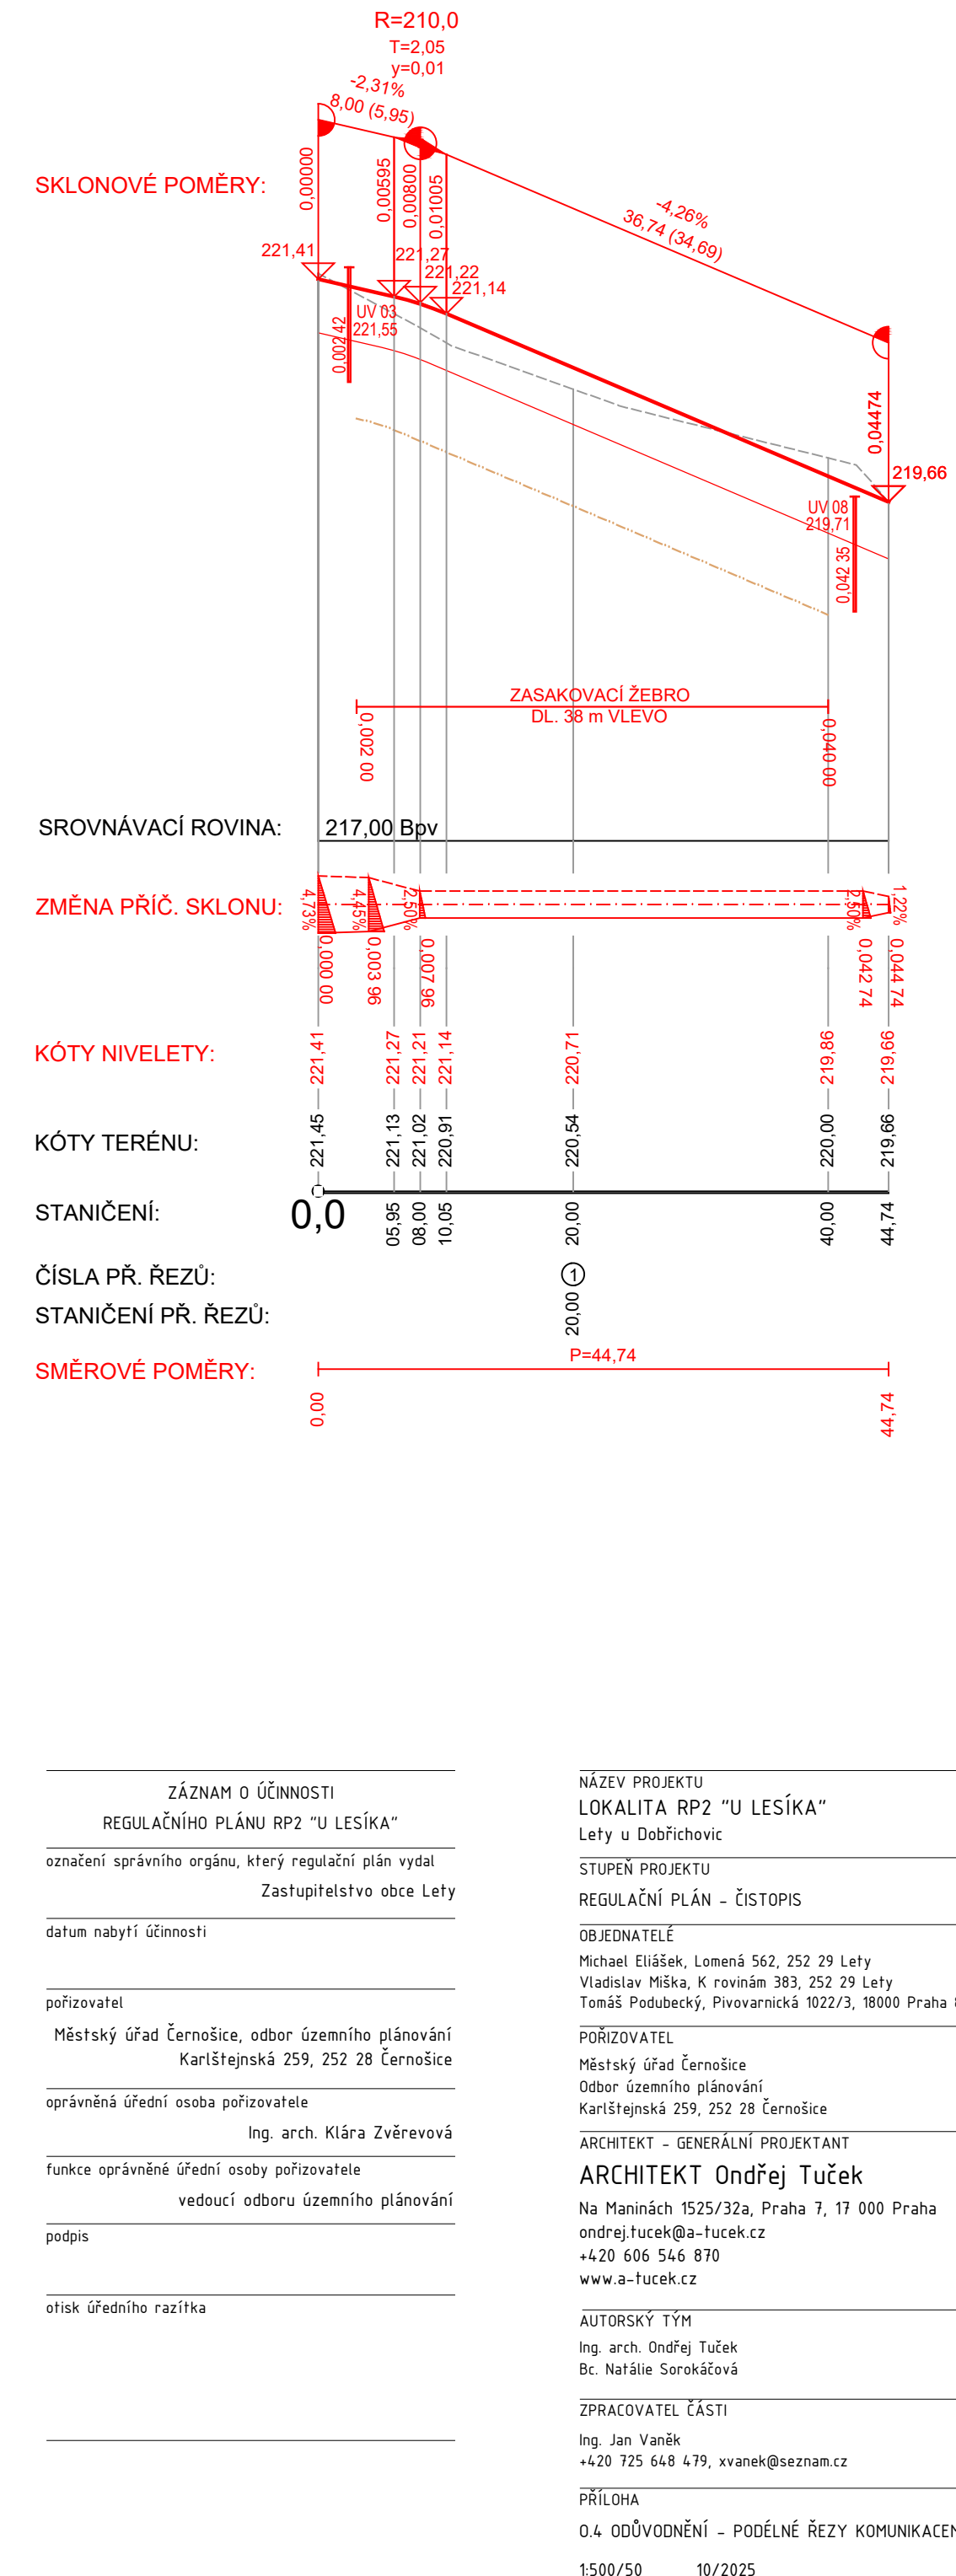

ZÁZNAM O ÚČINNOSTI REGULAČNÍHO PLÁNU RP2 "U LESÍKA" ozačení správním orgánem, který regulační plán vydal Zastupitelstvo obce Lety	NÁZEV PROJEKTU LOKALITA RP2 "U LESÍKA" Lety u Dobřichovic
datum nabytí účinnosti	OBJEDNATEL Michael Šišek, Lomná 562, 252 29 Lety Vladislav Miska, K rovinám 383, 252 29 Lety Tomáš Podubský, Pivovarnická 1022/3, 18000 Praha 8
pořizovatel Městský úřad Černošice, odbor územního plánování Karlštejská 259, 252 28 Černošice	STUPEŇ PROJEKTU REGULAČNÍ PLÁN - ČISTOPIŠ
oprávněná úřední osoba pořizovatele Ing. arch. Klára Zvěřevová	PORÍZOVATEL Městský úřad Černošice Odbor územního plánování Karlštejská 259, 252 28 Černošice
funkce oprávněné úřední osoby pořizovatele vedoucí odboru územního plánování	ARCHITEKT - GENERÁLNÍ PROJEKTANT ARCHITEKT Ondřej Tuček Na Mánínách 1525/32a, Praha 7, 17 000 Praha ondrej.tucek@a-tucek.cz +420 606 546 870 www.a-tucek.cz
otisk úředního razítka	AUTORSKÝ TYM Ing. arch. Ondřej Tuček Bc. Natálie Sorokáčková
	ZPRACOVATEL ČÁSTI Ing. Jan Vaněk +420 725 648 479, xvane@seznam.cz
	PŘÍLOHA 0.4 ODVOĐENÍ - PODÉLNÉ ŘEZY KOMUNIKACEM 1500/50 10/2025