


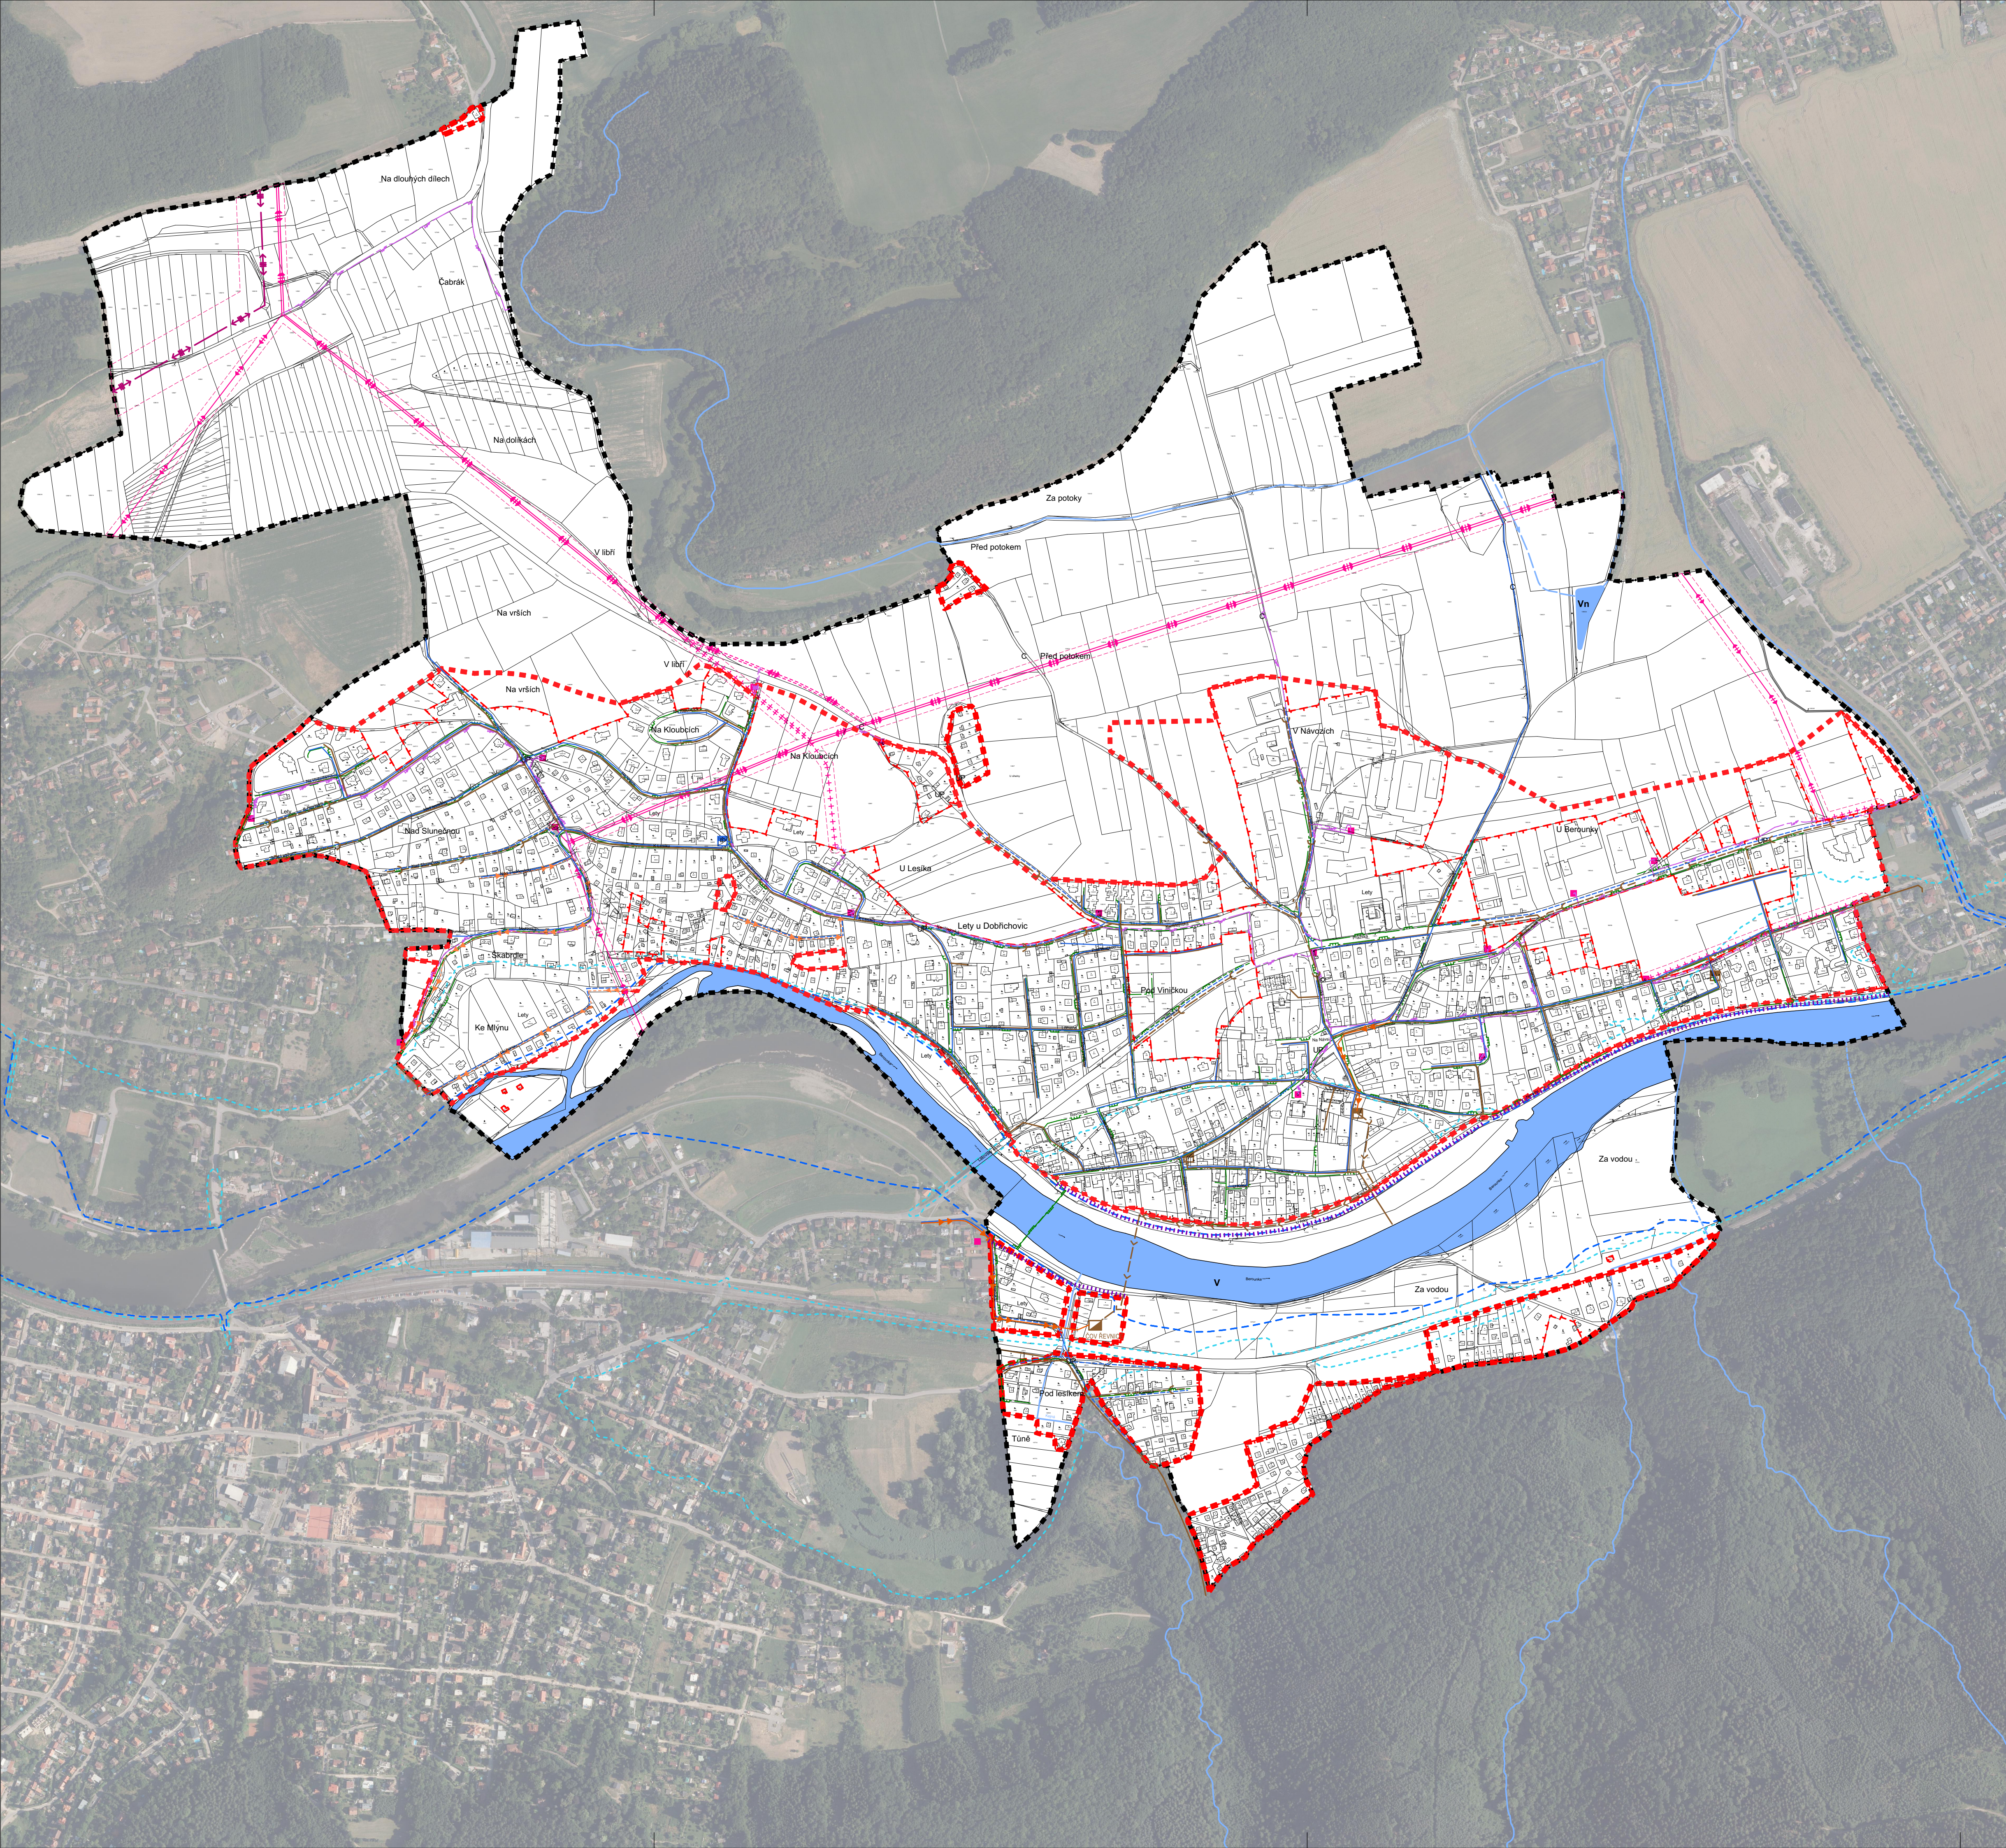

ÚZEMNÍ PLÁN LETY ZÁZNAM O ÚČINNOSTI	
Správní orgán, který územní plán vydal:	Zastupitelstvo obce Lety usnesením č. 7/1/2020 ze dne 29.1. 2020 jako opatření obecné povahy č. 1/2020.
Datum nabytí účinnosti územního plánu:	
Jméno, příjmení, funkce a podpis oprávněné osoby pořizovatele:	Ing. Helena Ušiaková Odd. územního plánování Městský úřad Černošice Karlštejská 259 252 28 Černošice
Otisk úředního razítka:	

NÁVRHOVÁ ČÁST:

- ČLENĚNÍ ÚZEMÍ
- HRANICE ZASTAVITELNÉHO ÚZEMÍ
 - HRANICE ZASTAVĚNÉHO ÚZEMÍ (09/2016)
- ENERGETIKA - ELEKTRICKÉ VEDENÍ návrh
- RUŠENÉ NADZEMNÍ VEDENÍ VN 22 kV
 - NÁVRH NADZEMNÍ VEDENÍ VN 22kV
 - RUŠENÉ KABELOVÉ VEDENÍ VN 22kV
 - NÁVRH KABELOVÉ VEDENÍ VN 22kV
- ENERGETIKA - PLYNOVOD návrh
- NÁVRH PLYNOVOD STŘEDOTLAKÝ
- VODOVOD - návrh
- NÁVRH VODOVODNÍ ŘÁD
- KANALIZACE - návrh
- NÁVRH KANALIZACE SPLAŠKOVÁ
 - NÁVRH KANALIZACE SPLAŠKOVÁ - VÝTLAK
 - RUŠENÉ KANALIZACE VÝTLAK
 - NÁVRH KANALIZACE TLAKOVÁ
- VODNÍ HOSPODÁŘSTVÍ - návrh
- NAVŘZENÉ KORYTO POTOKA

- ODPADNÍ HOSPODÁŘSTVÍ - návrh
- MÍSTO PRO KONTEJNERY NA TRÍDĚNÝ ODPAD
- INFORMATIVNÍ ČÁST:
- HRANICE ŘEŠENÉHO ÚZEMÍ / HRANICE OBCE
 - HRANICE KATASTRÁLNÍHO ÚZEMÍ
 - HRANICE PARCEL
- ENERGETIKA - ELEKTRICKÉ VEDENÍ stav
- NADZEMNÍ VEDENÍ ZVN 400kV
 - NADZEMNÍ VEDENÍ VN 22 kV
 - KABELOVÉ VEDENÍ VN 22 kV
 - TRAFOSTANICE 22-0,4 kV
 - OCHRANNÉ PÁSMO NADZEMNÍHO VEDENÍ VN
 - OCHRANNÉ PÁSMO ELEKTRICKÉ STANICE
- ENERGETIKA - PLYNOVOD stav
- PLYNOVOD STŘEDOTLAKÝ
 - PLYNOVOD VYSOKOTLAKÝ
- VODOVOD - stav
- VODOVODNÍ ŘÁD
 - ČERPAČÍ STANICE ATS
- KANALIZACE - stav
- KANALIZACE SPLAŠKOVÁ
 - KANALIZACE TLAKOVÁ
 - ČERPAČÍ STANICE ODPADNÍCH VOD
 - ČISTIRNA ODPADNÍCH VOD
- VODNÍ HOSPODÁŘSTVÍ
- VODNÍ PLOCHY
 - VODNÍ TOKY
 - ZÁPLAVOVÉ ÚZEMÍ Q100
 - AKTIVNÍ ZÓNA TOKU
 - PROTIPOVODŇOVÁ OCHRANA

ÚP obce Lety je spolufinancován z programu MMR
č. 11705 - Podpora územně plánovací činnosti
obcí (ID projektu 117D051000124)

POZN.:
- NEDILNOU SOUČÁSTÍ ÚZEMNÍHO PLÁNU JE TEXTOVÁ
ČÁST A DALŠÍ VÝKRESY GRAFICKÉ ČÁSTI.
- LEGENDA PLATÍ POUZE PRO ŘEŠENÉ ÚZEMÍ. INFORMACE
UVEDENÉ MIMO ŘEŠENÉ ÚZEMÍ JSOU POUZE ORIENTAČNÍ
A SLOUŽÍ PRO ILUSTRACI SOUVISLOSTI.



ÚZEMNÍ PLÁN LETY

1 : 5000

POŘIZOVATEL: MĚSTSKÝ ÚŘAD ČERNOŠICE,
ODBOR ÚZEMNÍHO PLÁNOVÁNÍ,
Karlštejská 259, 252 28 Černošice

OBJEDNATEL: OBEC LETY

ZPRACOVATEL: PAVEL HNILČKA ARCHITEKT, S.R.O.

KOORDINACE: ING. ARCH. PAVEL HNILČKA

URBANISMUS: ING. ARCH. PAVEL HNILČKA,
ING. ARCH. LUCIE LEŘO OUTÁKOVÁ,
ING. ARCH. JANA KAPKOVÁ,
ING. ARCH. KAROLINA DVOŘÁKOVÁ

TECHNICKÁ INFRASTRUKTURA: ING. PETR HRDLÍČKA

PŘÍRODA A KRAJINA: ING. JAN DŘEVÍKOVSKÝ

DATUM: 01/2020

N.5

KONCEPCE TECHNICKÉ INFRASTRUKTURY