



- LEGENDA - STAV :**
- 115 HRANICE POZEMKŮ DLE KN
 - (130) HRANICE POZEMKŮ DLE PK
 - 370 VÝŠKOPIS V SYSTÉMU BpV
 - [Symbol] ZAMĚŘENÉ POLOHOPIŠNÉ ÚDAJE
 - [Symbol] STROMY-STAV
 - [Symbol] HRANICE ZASTAVĚNÉHO ÚZEMÍ
 - [Symbol] HRANICE ZASTAVITELNÝCH PLOCH
 - [Symbol] HRANICE ŘEŠENÉ PLOCHY RP2 (DLE ÚP LIBŘE PLOCHY Z5 A Z6)
 - [Symbol] BLOKY STÁVAJÍCÍ ZASTAVBY MIMO ŘEŠENÉ ÚZEMÍ RP2

- LEGENDA ZMĚNOVÝCH PLOCH:**
- [Symbol] PLOCHY PRO DOPRAVU V RÁMCI VEŘEJNÝCH PROSTRANSTVÍ: DOPRAVNĚ VYJEDNĚNÉ KOMUNIKACE-OBYTNÉ ULICE
 - [Symbol] PLOCHY S JÍZDNÝCH CHODNÍKŮ-NEZPEVĚNÉ KOMUNIKACE V RÁMCI VEŘEJNÝCH PROSTRANSTVÍ
 - [Symbol] PLOCHY S JÍZDNÝCH CHODNÍKŮ V RÁMCI VEŘEJNÝCH PROSTRANSTVÍ
 - [Symbol] PLOCHY ZELENÉ V RÁMCI VEŘEJNÝCH PROSTRANSTVÍ
 - [Symbol] STAVEBNÍ POZEMKY
 - 01-49 PLOCHA STAVEBNÍCH POZEMKŮ RD FUNKČNÍ VYUŽITÍ PLOCHY BYDLENÍ V RODINNÝCH DOMECH (DLE ÚP LIBŘE PLOCHA Z5)
 - 50-59 PLOCHA STAVEBNÍCH POZEMKŮ RD FUNKČNÍ VYUŽITÍ PLOCHY BYDLENÍ V RODINNÝCH DOMECH (DLE ÚP LIBŘE PLOCHA Z6)
 - [Symbol] OSTATNÍ POZEMKY
 - [Symbol] PLOCHY VEŘEJNÉ ZELENÉ SÍDELNÍ
- UMÍSTĚNÍ VJEZDŮ NA POZEMKY JE POUZE DOPORUČENÉ.
- LEGENDA - NÁVRH :**
- REGULACE A REGULACNÍ PRVKY**
- [Symbol] HRANICE BLOKU ZASTAVBY - ULIČNÍ ČÁRA
 - 01-36, 50-55 STAVEBNÍ POZEMKY V ŘEŠENÉM ÚZEMÍ RP POZEMKY RD-NÁVRH DĚLENÍ
 - 37-49, 56-59 STAVEBNÍ POZEMKY V ŘEŠENÉM ÚZEMÍ RP ODDĚLENÉ POZEMKY RD-STAV
 - [Symbol] ŘÍDÍCÍ STAVEBNÍ ČÁRA
 - [Symbol] DOPLNJÍCÍ STAVEBNÍ ČÁRA
 - [Symbol] STROMY-NÁVRH

- ZÁZNAM O ÚČINNOSTI**
- Správní orgán, který poslední změnu (změnu č.1) regulačního plánu RP 2 LIBŘE-SEVER vydal usnesením č.2/1-2-2018 ze dne 6. června 2018 jako opatření obecné povahy č. 1/2018/OOP:
- ZASTUPITELSTVO OBCE LIBŘE**
REGULAČNÍ PLÁN RP 2 LIBŘE-SEVER
ÚPLNÉ ZNĚNÍ PO VYDÁNÍ ZMĚNY Č.1
- Požadové číslo poslední změny: **Změna č. 1**
- Datum nabytí účinnosti poslední změny: **21. listopadu 2018**
- Poživatel: **Obecní úřad Libeř** (podpis oprávněná úřední osoba pořizovatele)
- Oprávněná úřední osoba pořizovatele: jméno a příjmení: **Jaroslav Hrubý** (podpis starosta obce)
- Funkce: **starosta obce**

regulační plán RP2 Libeř-sever
ÚPLNÉ ZNĚNÍ PO VYDÁNÍ ZMĚNY Č.1

ZHOTOVITEL A PROJEKTANT :
 FOGLAR ARCHITECTS
 KUBIŠTOVA 6, PRAHA 4, 140 00, IČ 06473021
 TEL.FAX: 224919880
 ATELIER: TROJČKA 1, PRAHA 2
 foglar@foglar-architects.cz
 foglar1@foglar-architects.cz

VEDOUcí PROJEKTANT ING AKAD ARCH. PETR FOGLAR
 AUJ. ARCHIT. ČKA 002667
 REŠITĚLE ING AKAD ARCH. FOGLAR
 ING ARCH. ZUZANA FOGLAROVÁ
 ING PAVEL HOLUBEČ
 VOJTECH HROMEK


POŘIZOVATEL :
 OBECNÍ ÚŘAD LIBŘE
 LIBEŘ 35, 252 41 LIBEŘ IČ: 00241415
 TEL: 241940 477
 STAROSTA JAROSLAV HRUBÝ
 podatelna@liber.cz

VÝKONNÝ POŘIZOVATEL :
 PRISVICH, s.r.o.
 NAD ORIONEM 140, DAVLE, 252, IČ 27101053
 TEL. 241 444 053, FAX 241 444 053
 KANCELÁŘ: ZELENÝ PRUH 1500, 140 02 PRAHA 4
 JEDNATEL ING LADISLAV VICH
 prisvich@prisvich.cz, www.prisvich.cz

ČÁST DOKUMENTACE :
regulační plán

hlavní výkres

MĚŘÍTKO: **1:1000** DATUM: **06/2018** PÁŘE: **A-1**

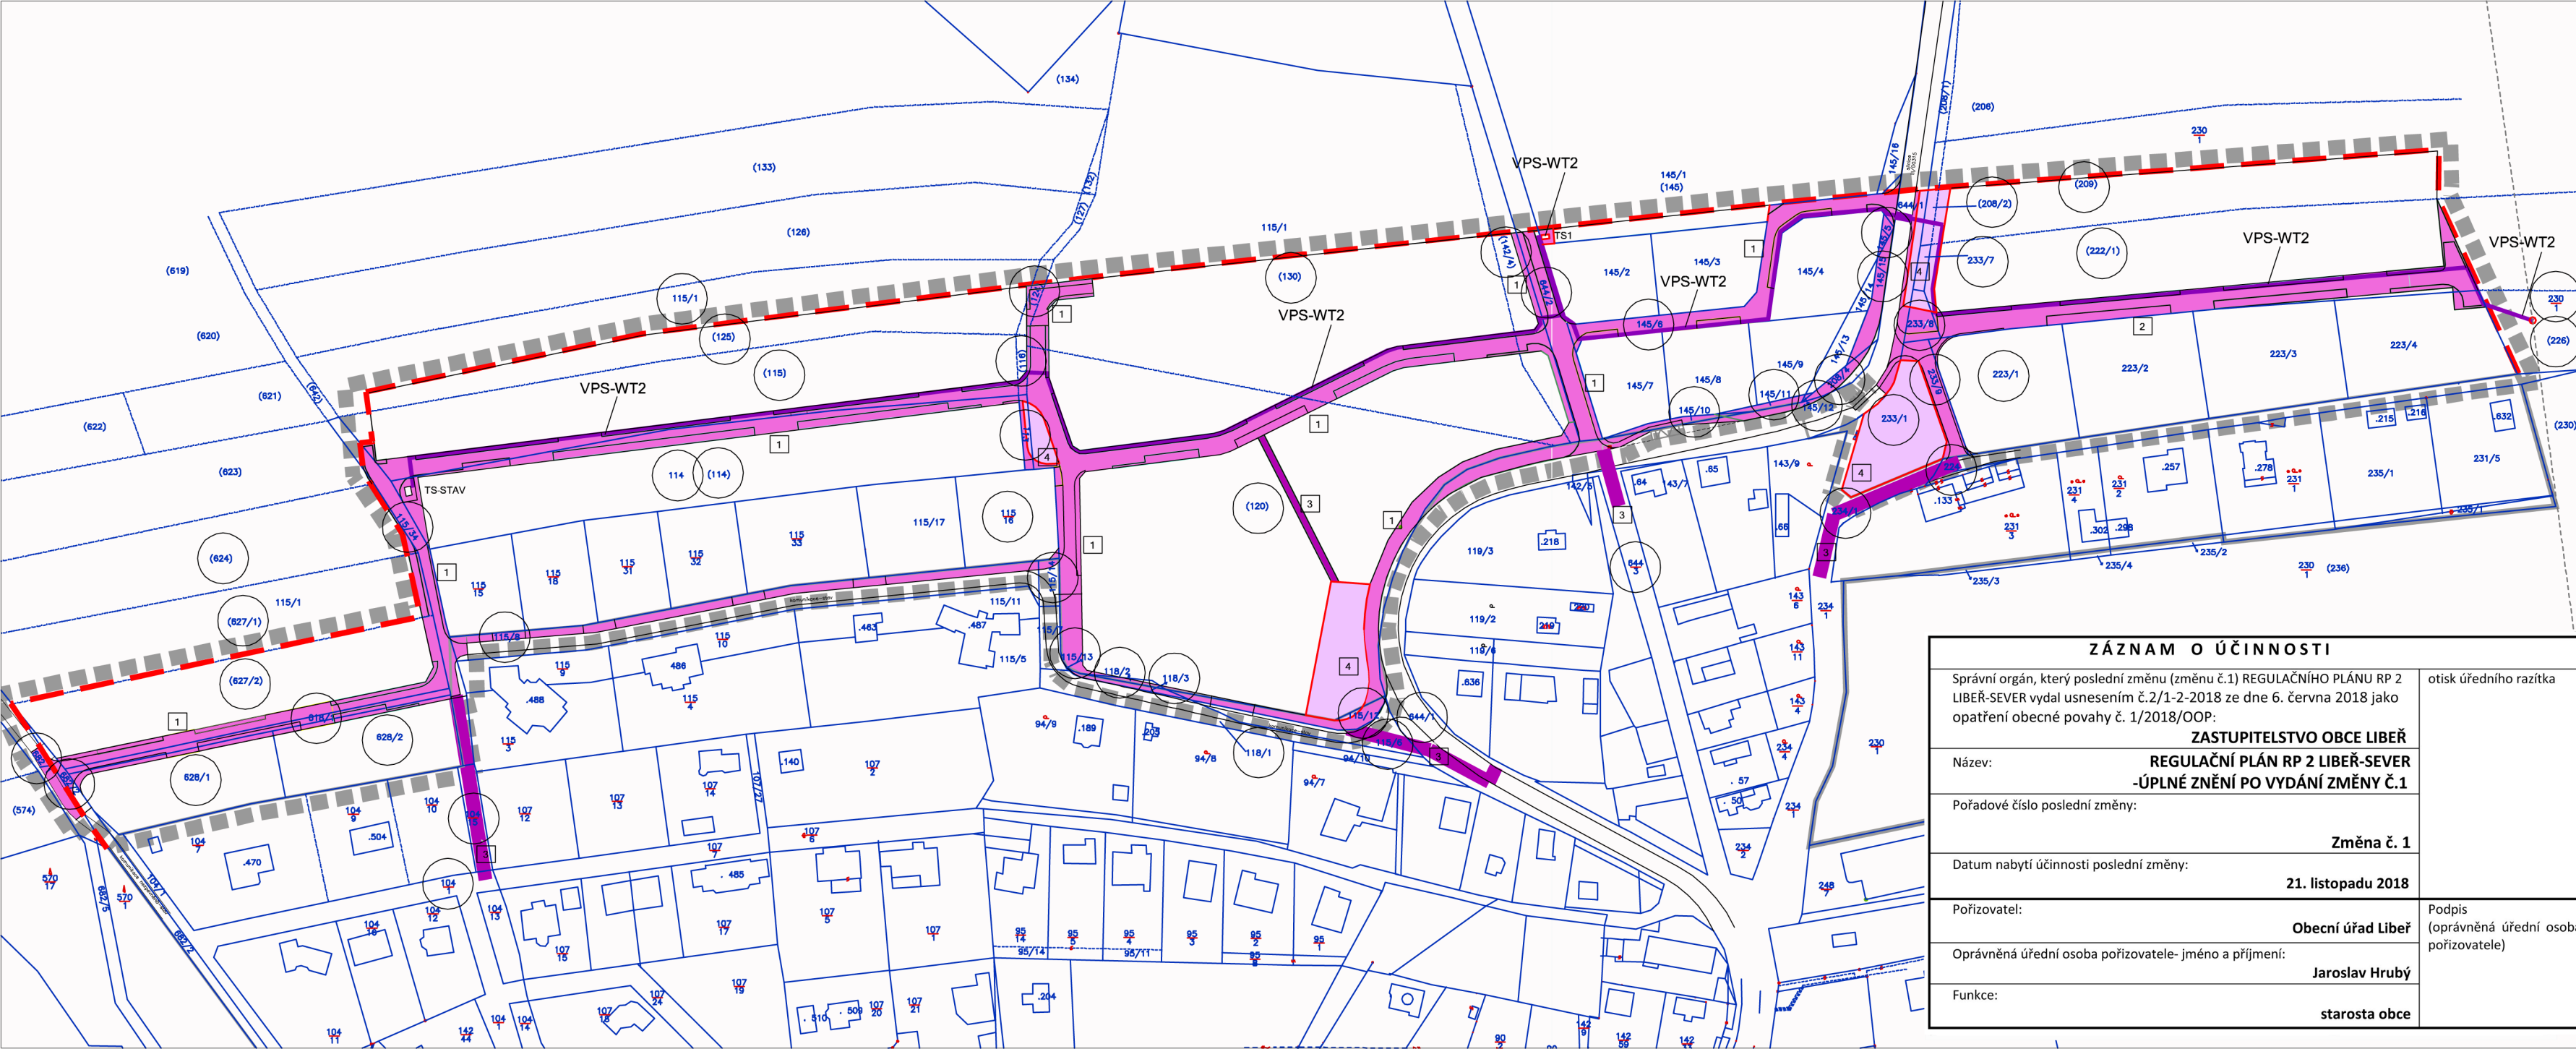

LEGENDA:

- 115/1 HRANICE POZEMKŮ DLE KN
- (130) HRANICE POZEMKŮ DLE PK
- HRANICE ZASTAVĚNÉHO ÚZEMÍ
- HRANICE ZASTAVITELNÝCH PLOCH
- HRANICE ŘEŠENÉHO ÚZEMÍ
- 115/1 ČÍSLA POZEMKŮ DOTČENÝCH VPS

VEŘEJNĚ PROSPĚŠNÉ STAVBY, VYMEZENÉ V ÚP LIBEŘ:

- VPS -WT2 TRAFOSTANICE A VN KABEL VEDENÍ DLE ÚP

VEŘEJNĚ PROSPĚŠNÉ STAVBY VYMEZENÉ REGULAČNÍM PLÁNEM:

- 1 2 VEŘEJNÁ PROSTANSTVÍ
K UMÍSTĚNÍ STAVEB A ZAŘÍZENÍ VEŘEJNÉ INFRASTRUKTURY
-KORIDORY MÍSTNÍCH KOMUNIKACÍ V ŘEŠENÉ LOKALITĚ Z5 A Z6
- 3 KORIDORY TECHNICKÉHO VYBAVENÍ
K UMÍSTĚNÍ STAVEB A ZAŘÍZENÍ VEŘEJNÉ INFRASTRUKTURY
MIMO VYMEZENÁ VEŘEJNÁ PROSTANSTVÍ

OPATŘENÍ VE VEŘEJNÉM ZÁJMU VYMEZENÉ REGULAČNÍM PLÁNEM:


- 4 VÝZNAMNÁ VEŘEJNÁ ZELENÁ SIDELNÍ



regulační plán RP2 Libeř-sever ÚPLNÉ ZNĚNÍ PO VYDÁNÍ ZMĚNY Č.1

ZÁZNAM O ÚČINNOSTI	
Správní orgán, který poslední změnu (změnu č.1) REGULAČNÍHO PLÁNU RP 2 LIBEŘ-SEVER vydal usnesením č.2/1-2-2018 ze dne 6. června 2018 jako opatření obecné povahy č. 1/2018/OOP:	otisk úředního razítka
ZASTUPITELSTVO OBCE LIBEŘ	
Název:	REGULAČNÍ PLÁN RP 2 LIBEŘ-SEVER -ÚPLNÉ ZNĚNÍ PO VYDÁNÍ ZMĚNY Č.1
Pořadové číslo poslední změny:	Změna č. 1
Datum nabytí účinnosti poslední změny:	21. listopadu 2018
Požizovatel:	Obecní úřad Libeř
Oprávněná úřední osoba pořizovatele- jméno a příjmení:	Jaroslav Hrubý
Funkce:	starosta obce

ZHOTOVITEL A PROJEKTANT: FOGLAR ARCHITECTS KUBIŠTOVA 6, PRAHA 4, 140 00, IČ 66473021 TEL./FAX: 224919689 ATELIER: TROJICKÁ 1, PRAHA 2 foglar@foglar-architects.cz VEDOUcí PROJEKTANT ING. AKAD. ARCH. PETR FOGLAR AUT. ARCHITEKT ČKA 002667 ŘEŠITELÉ ING. AKAD. ARCH. FOGLAR ING. ARCH. ZUZANA FOGLAROVÁ ING. PAVEL HOLUBEČ VOJTĚCH HROMEK	POŘIZOVATEL: OBECNÍ ÚŘAD LIBEŘ LIBEŘ 35, 252 41 LIBEŘ IČ: 00241416 TEL.: 241940 477 STAROSTA: JAROSLAV HRUBÝ podatelna@liber.cz
VÝKONNÝ POŘIZOVATEL: PRISVICH, s.r.o. NAD ORIONEM 140, DAVLE, 252, IČ 27101053 IČL: 241 444 053, FAX 241 444 053 KANCELÁŘ: ZELENÝ PRUH 99/1560, 140 02 PRAHA 4 JEDNATEL: ING. LADISLAV VÍCH prisvich@prisvich.cz, www.prisvich.cz	ČÁST DOKUMENTACE: regulační plán výkres veřejně prospěšných staveb, opatření a asanací
MĚŘÍTKO: 1:2000 DATUM: 06/2018 PARÉ:	VÝKRES: A-2

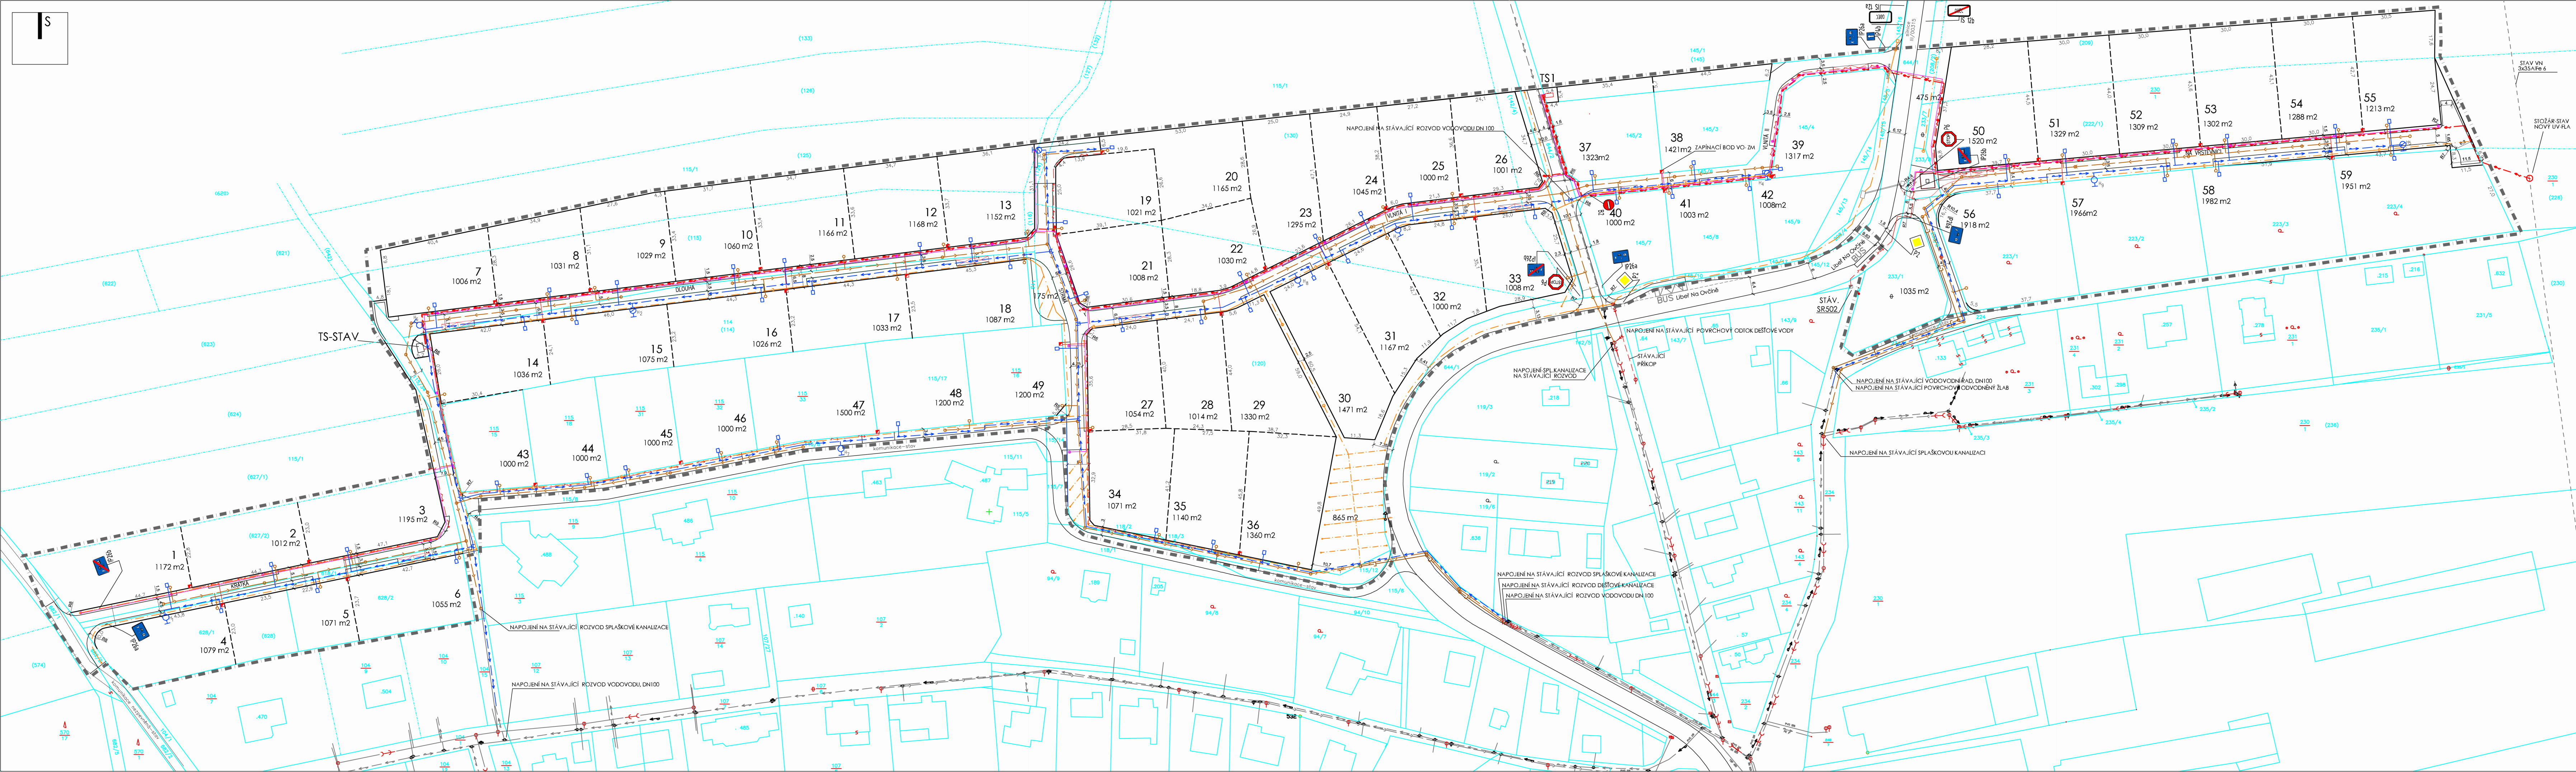

LEGENDA - STAV :

- 115 HRANICE POZEMKŮ DLE KN
- 130 HRANICE POZEMKŮ DLE PK
- HRANICE ŘEŠENÉ PLOCHY RP2 (DLE ÚP PLOCHY ZS A Z6)
- STAVBY DOPRAVNÍ INFRASTRUKTURY
 - ZPEVNĚNÉ PLOCHY KOMUNIKACÍ
 - ZPEVNĚNÉ PLOCHY CHODNÍKŮ
 - PARKOVACÍ STÁNÍ
 - DOPRAVNÍ ZNAČENÍ-SVISLE
 - BUS
- UMÍSTĚNÍ VJEZDŮ NA POZEMKY JE POUZE DOPORUČENÉ.

LEGENDA - NÁVRH :

- HRANICE BLOKU ZÁSTAVBY - ULIČNÍ ČÁRA
- STAVEBNÍ POZEMKY V ŘEŠENÉM ÚZEMÍ RP POZEMKY RD-NÁVRH DĚLENÍ
- STAVEBNÍ POZEMKY V ŘEŠENÉM ÚZEMÍ RP ODDĚLENÉ POZEMKY RD-STAV
- STAVBY TECHNICKÉ INFRASTRUKTURY
 - POZNÁMKA: HRANICE OCHRANNÝCH PÁSEM INŽENÝRSKÝCH SÍTÍ NEJSOU DO VÝKRESU ZVĚRŠENA S OHLEDEM NA JEHO ÚČELNOST
 - LEGENDA IS-NÁVRH:
 - VOĐOVOD
 - KANALIZACE SPLAŠKOVÁ
 - KANALIZACE DEŠŤOVÁ/ODVĚRNÁJÍCÍ POTRUBÍ
 - DEŠŤOVÁ KANALIZACE, PP, SN 8, DN 300
 - VERĚJNÉ OSVĚTLENÍ - KABEL A SVÍTIDLO
 - ELVN KABELOVÉ VEDENÍ, TRAFOSTANICE
 - ELINN ROZVODY

ZÁZNAM O ÚČINNOSTI	
Správní orgán, který poslední změnu (změnu č.1) regulačního plánu RP 2 LIBEŇ-SEVER vydal usnesením č.2/1-2-2018 ze dne 6. června 2018 jako opatření obecné povahy č. 1/2018/OOP:	otisk úředního razítka
Název: REGULAČNÍ PLÁN RP 2 LIBEŇ-SEVER - ÚPLNÉ ZNĚNÍ PO VYDÁNÍ ZMĚNY Č.1	
Pořadové číslo poslední změny:	Změna č. 1
Datum nabytí účinnosti poslední změny:	21. listopadu 2018
Pořizovatel:	Obecní úřad Libeň Podpis (oprávněná úřední osoba pořizovatele)
Oprávněná úřední osoba pořizovatele - jméno a příjmení:	Jaroslav Hrubý
Funkce:	starosta obce

**regulační plán RP2 Libeň-sever
ÚPLNÉ ZNĚNÍ PO VYDÁNÍ ZMĚNY Č.1**

ZHOTOVITEL A PROJEKTANT: FOGLAR ARCHITECTS
KUBIŠTOVA 6, PRAHA 4, 140 00, IČ: 66473021
TEL: FAK: 224918889
ATELIER: TROJČKÁ 1 PRAHA 2
foglar@foglar-architects.cz
VEDOUČÍ PROJEKTANT: ING. AKAD. ARCH. PETR FOGLAR
AUT. ARCHITEKT ČKA 00267
ŘEŠITELÉ: ING. AKAD. ARCH. FOGLAR
ING. ARCH. ZUZANA FOGLAROVÁ
ING. PAVEL HOLUBEC
VOJTECH HRONĚK

POŘIZOVATEL: OBECNÍ ÚŘAD LIBEŇ
LIBEŇ 35, 252 41 LIBEŇ, IČ: 00341415
TEL: 241940477
STAROSTA: JAROSLAV HRUBÝ
podatelna@libec.cz


VÝKONNÝ POŘIZOVATEL: PRISVICH, s.r.o.
NAD ORIONEM 140, DAVLÉ, 252 02 27101963
TEL: 241 444 053, FAX 241 444 053
KANCELÁŘ: ZELENÝ PRUH 99/1560, 140 02 PRAHA 4
JEDNATEL: ING. LADISLAV VÍCH
prisivich@prisivich.cz, www.prisivich.cz

ČÁST DOKUMENTACE: **regulační plán** VÝKRES: **A-3**

výkres umístění staveb veřejné dopravní a technické infrastruktury a dělení pozemků v mapě KN

MĚŘÍTKO: 1:1000 DATUM: 06/2018 PARÉ:

ZÁZNAM O ÚČINNOSTI	
Správní orgán, který poslední změnu (změnu č.1) REGULAČNÍHO PLÁNU RP 2 LIBEŘ SEVER vydal usnesením č.2/1-2/2018 ze dne 6. června 2018 jako opatření obecné povahy č. 1/2018/OOP:	otisk úředního razítka
ZASTUPITELSTVO OBCE LIBEŘ REGULAČNÍ PLÁN RP 2 LIBEŘ SEVER ÚPLNÉ ZNĚNÍ PO VYDÁNÍ ZMĚNY Č.1	
Název:	
Pořadové číslo poslední změny:	Změna č. 1
Datum nabytí účinnosti poslední změny:	21. listopadu 2018
Pořizovatel:	Obecní úřad Libeř
Oprávněná úřední osoba pořizovatele - jméno a příjmení:	Jaroslav Hrubý
Funkce:	starosta obce

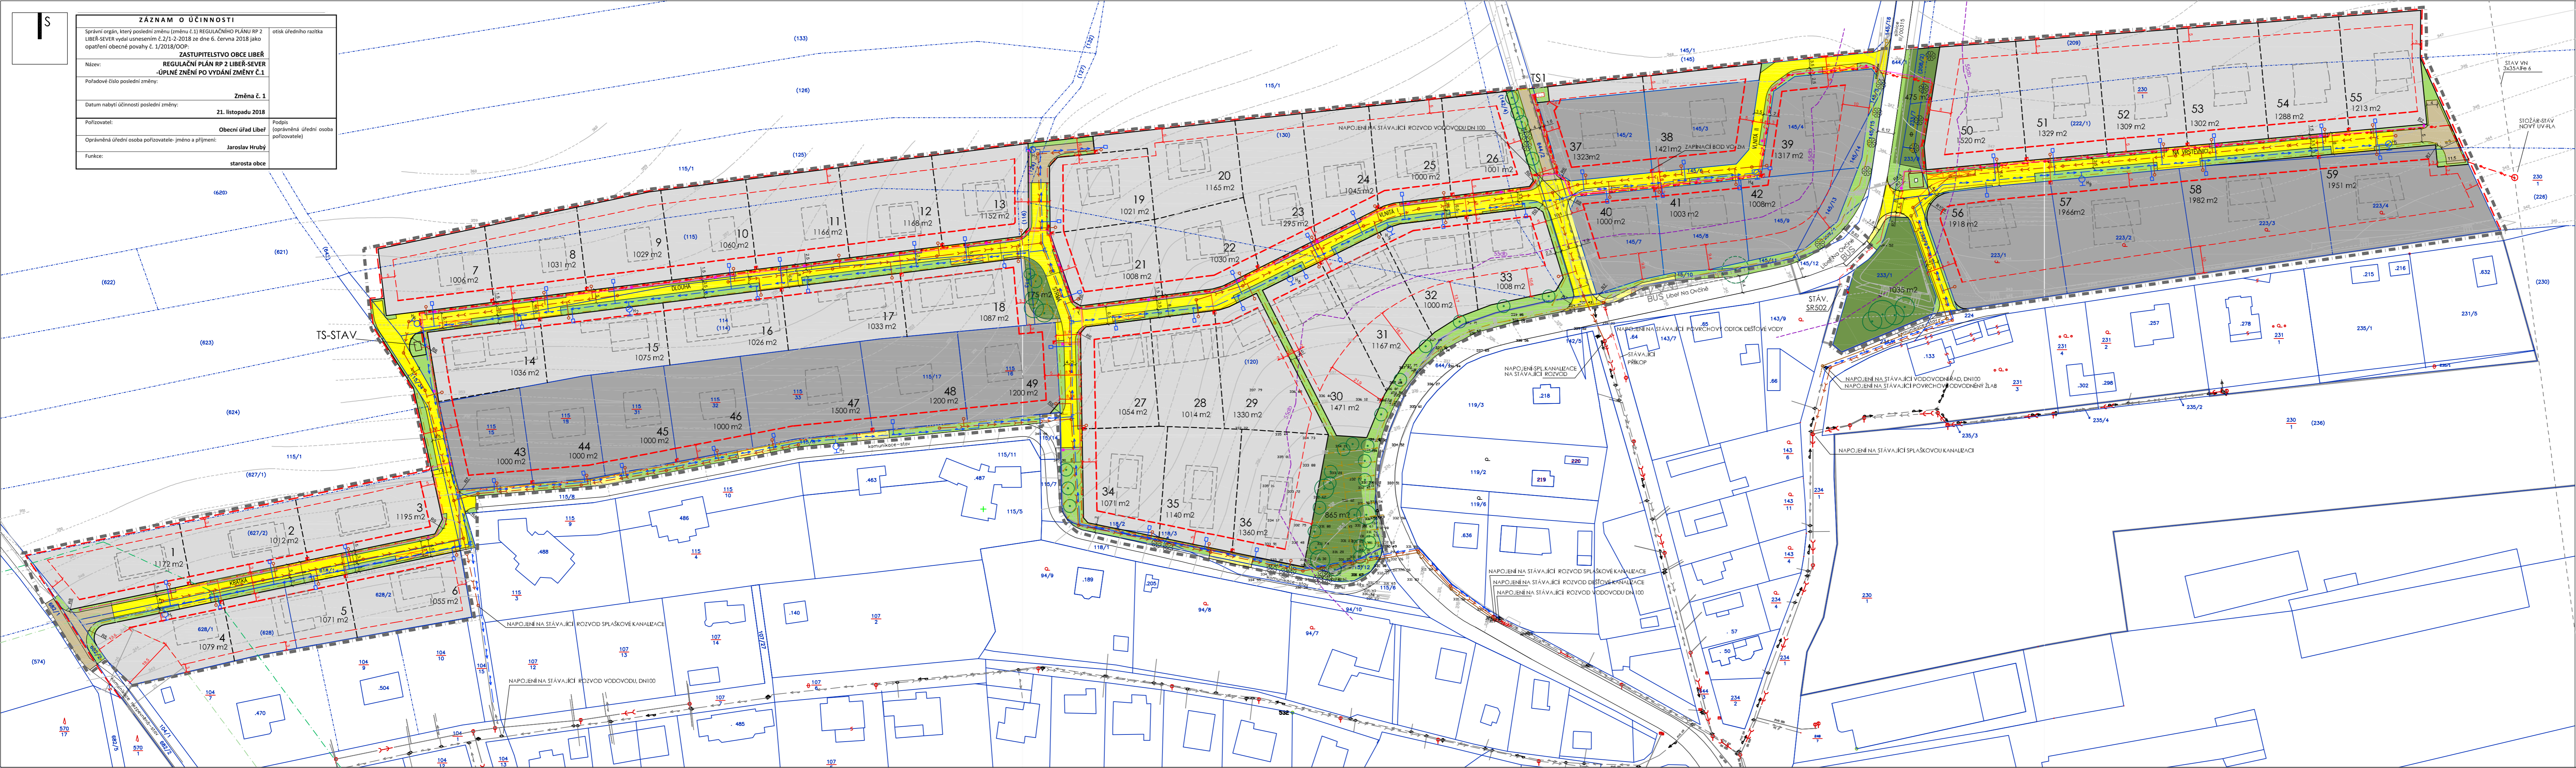

LEGENDA - STAV :	
	HRANICE POZEMKŮ DLE KN
	HRANICE POZEMKŮ DLE PK
	VÝŠKOPIS V SYSTÉMU Bw
	ZAMĚŘENÉ POLOHOPIŠNÉ ÚDAJE
	STROMY-STAV
	HRANICE ZASTAVĚNÉHO ÚZEMÍ
	HRANICE ZASTAVITELNÝCH PLOCH
	HRANICE ŘEŠENÉ PLOCHY RP2 (DLE ÚP LIBŘE PLOCHY Z5 A Z6)
	BLOKY STÁVAJÍCÍ ZASTAVBY MIMO ŘEŠENÉ ÚZEMÍ RP2
LEGENDA ZMĚNOVÝCH PLOCH: POZEMKY VEŘEJNÝCH PROSTRANSTVÍ	
	PLOCHY PRO DOPRAVU V RÁMCI VEŘEJNÝCH PROSTRANSTVÍ: DOPRAVNĚ ZKLIDNĚNÉ KOMUNIKACE-OBYTNÉ ULICE
	PLOCHY SJEZDNÝCH CHODNÍKŮ-NEZPEVĚNÉ KOMUNIKACE V RÁMCI VEŘEJNÝCH PROSTRANSTVÍ
	PLOCHY SJEZDNÝCH CHODNÍKŮ V RÁMCI VEŘEJNÝCH PROSTRANSTVÍ
	PLOCHY ZELENĚ V RÁMCI VEŘEJNÝCH PROSTRANSTVÍ
STAVEBNÍ POZEMKY	
	01-34, 50-55 PLOCHA STAVEBNÍCH POZEMKŮ RD FUNKČNÍ VYUŽITÍ PLOCHY BYDLENÍ V RODINNÝCH DOMECH (DLE ÚP LIBŘE PLOCHA Z5)
	37-49, 56-59 PLOCHA STAVEBNÍCH POZEMKŮ RD FUNKČNÍ VYUŽITÍ PLOCHY BYDLENÍ V RODINNÝCH DOMECH (DLE ÚP LIBŘE PLOCHA Z6)
	OSTATNÍ POZEMKY PLOCHY VEŘEJNĚ ZELENĚ SÍDELNÍ
LEGENDA A REGULACI PRVKY	
	HRANICE BLOKU ZÁSTAVBY - ULIČNÍ ČARA
	STAVEBNÍ POZEMKY V ŘEŠENÉM ÚZEMÍ RP POZEMKY RD-NÁVRH DĚLENÍ
	STAVEBNÍ POZEMKY V ŘEŠENÉM ÚZEMÍ RP ODDĚLENÉ POZEMKY RD-STAV
	ŘÍDÍČÍ STAVEBNÍ ČÁRA
	DOPLŇUJÍCÍ STAVEBNÍ ČÁRA
	OBJEKTY RD (ILUSTRATIVNÍ ZÁKRES)
	ALEJE-NÁVRH
	IZOFONA 55 dB
	VZDÁLENOST 50M OD HRANICE PUPPL
LEGENDA IS-NÁVRH:	
	VOVOVOD
	KANALIZACE SPLAŠKOVÁ
	KANALIZACE DEŠŤOVÁ/DRENAŽNÍ POTRUBÍ
	DEŠŤOVÁ KANALIZACE, PP, SN 8, DN 300
	VEŘEJNĚ OSVĚTLENÍ -KABEL A SVÍTIDLO
	ELVN KABELOVÉ VEDENÍ, TRAFOSTANICE
	ELVN ROZVOVODY

UMÍSTĚNÍ VJÉZDŮ NA POZEMKY JE POUZE DOPORUČENĚ.

regulační plán RP2 Libeř-sever ÚPLNÉ ZNĚNÍ PO VYDÁNÍ ZMĚNY Č.1

ZHOTOVITEL A PROJEKTANT :	FOGLAR ARCHITECTS KUBIŠTOVA 6, PRAHA 4, 140 00, IČ: 66473021 TEL: IČAK: 224918889 ATELIER: TROMBČKA 1 PRAHA 2 foglar@foglar-architects.cz
VEDOUČÍ PROJEKTANT :	ING. AKAD. ARCH. PETR FOGLEAR AUT. ARCHIT. ČKA 002667 ŘEŠITELÉ: ING. AKAD. ARCH. FOGLEAR ING. ARCH. ZUZANA FOGLEAROVÁ ING. PAVEL HOLUBEC VOJTECH HRONĚK
PORÍZOVATEL :	OBECNÍ ÚŘAD LIBEŘ LIBEŘ 35, 252 41 LIBEŘ IČ: 00341415 TEL: 241940 477 STAROSTA: JAROSLAV HRUBÝ podatelna@liber.cz
VÝKONNÝ PORÍZOVATEL :	PRŮSVIČK s.r.o. DAVILE 292, 16 27101953 NAD ORIONEM 140 TEL: 241 444 053, FAX 241 444 053 KANCELÁŘ: ZELENÝ PRUH 99 1560, 140 02 PRAHA 4 JEDNATEL: ING. JAROSLAV VÍCH pruvich@pruvich.cz, www.pruvich.cz
ČÁST DOKUMENTACE :	VÝKRES: B-1
odůvodnění regulačního plánu	
koordinační výkres	
MĚŘÍTKO: 1:1000	DATUM: 06/2018
PARÉ:	