

ZÁZNAM O ÚČINNOSTI	
Správní orgán, který poslední změnu REGULAČNÍHO PLÁNU RP 3 LIBEŇ vydal usnesením č.2/2-1-2018 ze dne 6. června 2018 jako opatření obecné povahy č. 2/2018/OOP:	ZASTUPITELSTVO OBCE LIBEŇ otisk úředního razítka
Název:	REGULAČNÍ PLÁN RP 3-LIBEŇ -ÚPLNÉ ZNĚNÍ PO VYDÁNÍ ZMĚNY Č.1
Pořadové číslo poslední změny:	Změna č. 1
Datum nabytí účinnosti poslední změny:	21. listopadu 2018
Požizovatel:	Obecní úřad Libeň Podpis (oprávněná úřední osoba požizovatele)
Oprávněná úřední osoba pořizovatele- jméno a příjmení:	Jaroslav Hrubý
Funkce:	starosta obce

Regulační plán RP2 – Libeň

2 RP-VH



06/2018

úplné znění po vydání změny č.1
2 RP-VH VODOVOD,SPL.KANALIZACE, DEŠŤ KANALIZACE



- LEGENDA SÍŤÍ:**
- SPLAŠKOVÁ KANALIZACE, PP, SNB, DN 300
 - PŘÍPOJKA SPLAŠKOVÉ KANALIZACE, PP SN 8, DN 150
 - DEŠŤOVÁ KANALIZACE, PP, SN 8, DN 300
 - DRENAŽNÍ POTRUBÍ FLEXIBILNÍ, DN 200/KANALIZAČNÍ POTRUBÍ, DN200
 - VODOVOD, PE 100, DN 100
 - VODOVODNÍ PŘÍPOJKA, PE HD 100, DN 32
 - H ϕ ϕ HYDRANT NADZEMNÍ/PODZEMNÍ

LEGENDA ELEKTRO:
SDĚLOVACÍ KABEL

SOUŘADNICE S-JTSK


	Y	X
L1	742285.1475	1059727.9360
L2	742288.3403	1059559.1658
L3	742375.2662	1059671.7041
L4	742292.8047	1059555.6244
L5	742173.1127	1059584.3193
L6	742144.6410	1059600.2120
L7	742280.2717	1059460.3312
L8	742269.4105	1059461.5088
L9	742163.6343	1059436.7052
L9	742240.0262	1059362.1443

SOUŘADNICOVÝ SYSTÉM: JTSK regulační plán RP3-Libeň
VÝŠKOVÝ SYSTÉM: BpV ÚPLNÉ ZNĚNÍ PO VYDÁNÍ ZMĚNY Č.1

HIP	PROJEKTANT	KRESLIL	INŽENÝRSKÉ A STAVEBNÍ PRÁCE, S.R.O. U KAŠTANU 4/1217 169 00 PRAHA 6 tel.: 281 017 629 email: isp-frana@volny.cz
ING. AKAD. ARCH. FOGLAR	ING. FRÁNA	ING. FIALA	
AKCE	REGULAČNÍ PLÁN RP3 - LIBEŇ		MĚŘITKO 1:1000
OBSAH	VODOVOD		
	STUPEŇ DŮR		Č. VÝKR.
	06/2018		2 RP-VH 1

ZÁZNAM O ÚČINNOSTI

Správní orgán, který poslední změnu REGULAČNÍHO PLÁNU RP 3 LIBEŇ vydal usnesením č. 2/2-1-2018 ze dne 6. června 2018 jako opatření obecné povahy č. 2/2018/OOP:	otisk úředního razítka
ZASTUPITELSTVO OBCE LIBEŇ	
Název:	REGULAČNÍ PLÁN RP 3-LIBEŇ
	-ÚPLNÉ ZNĚNÍ PO VYDÁNÍ ZMĚNY Č.1
Pořadové číslo poslední změny:	Změna č. 1
Datum nabytí účinnosti poslední změny:	21. listopadu 2018
Pořizovatel:	Obecní úřad Libeň
Oprávněná úřední osoba pořizovatele - jméno a příjmení:	Jaroslav Hrubý
Funkce:	starosta obce

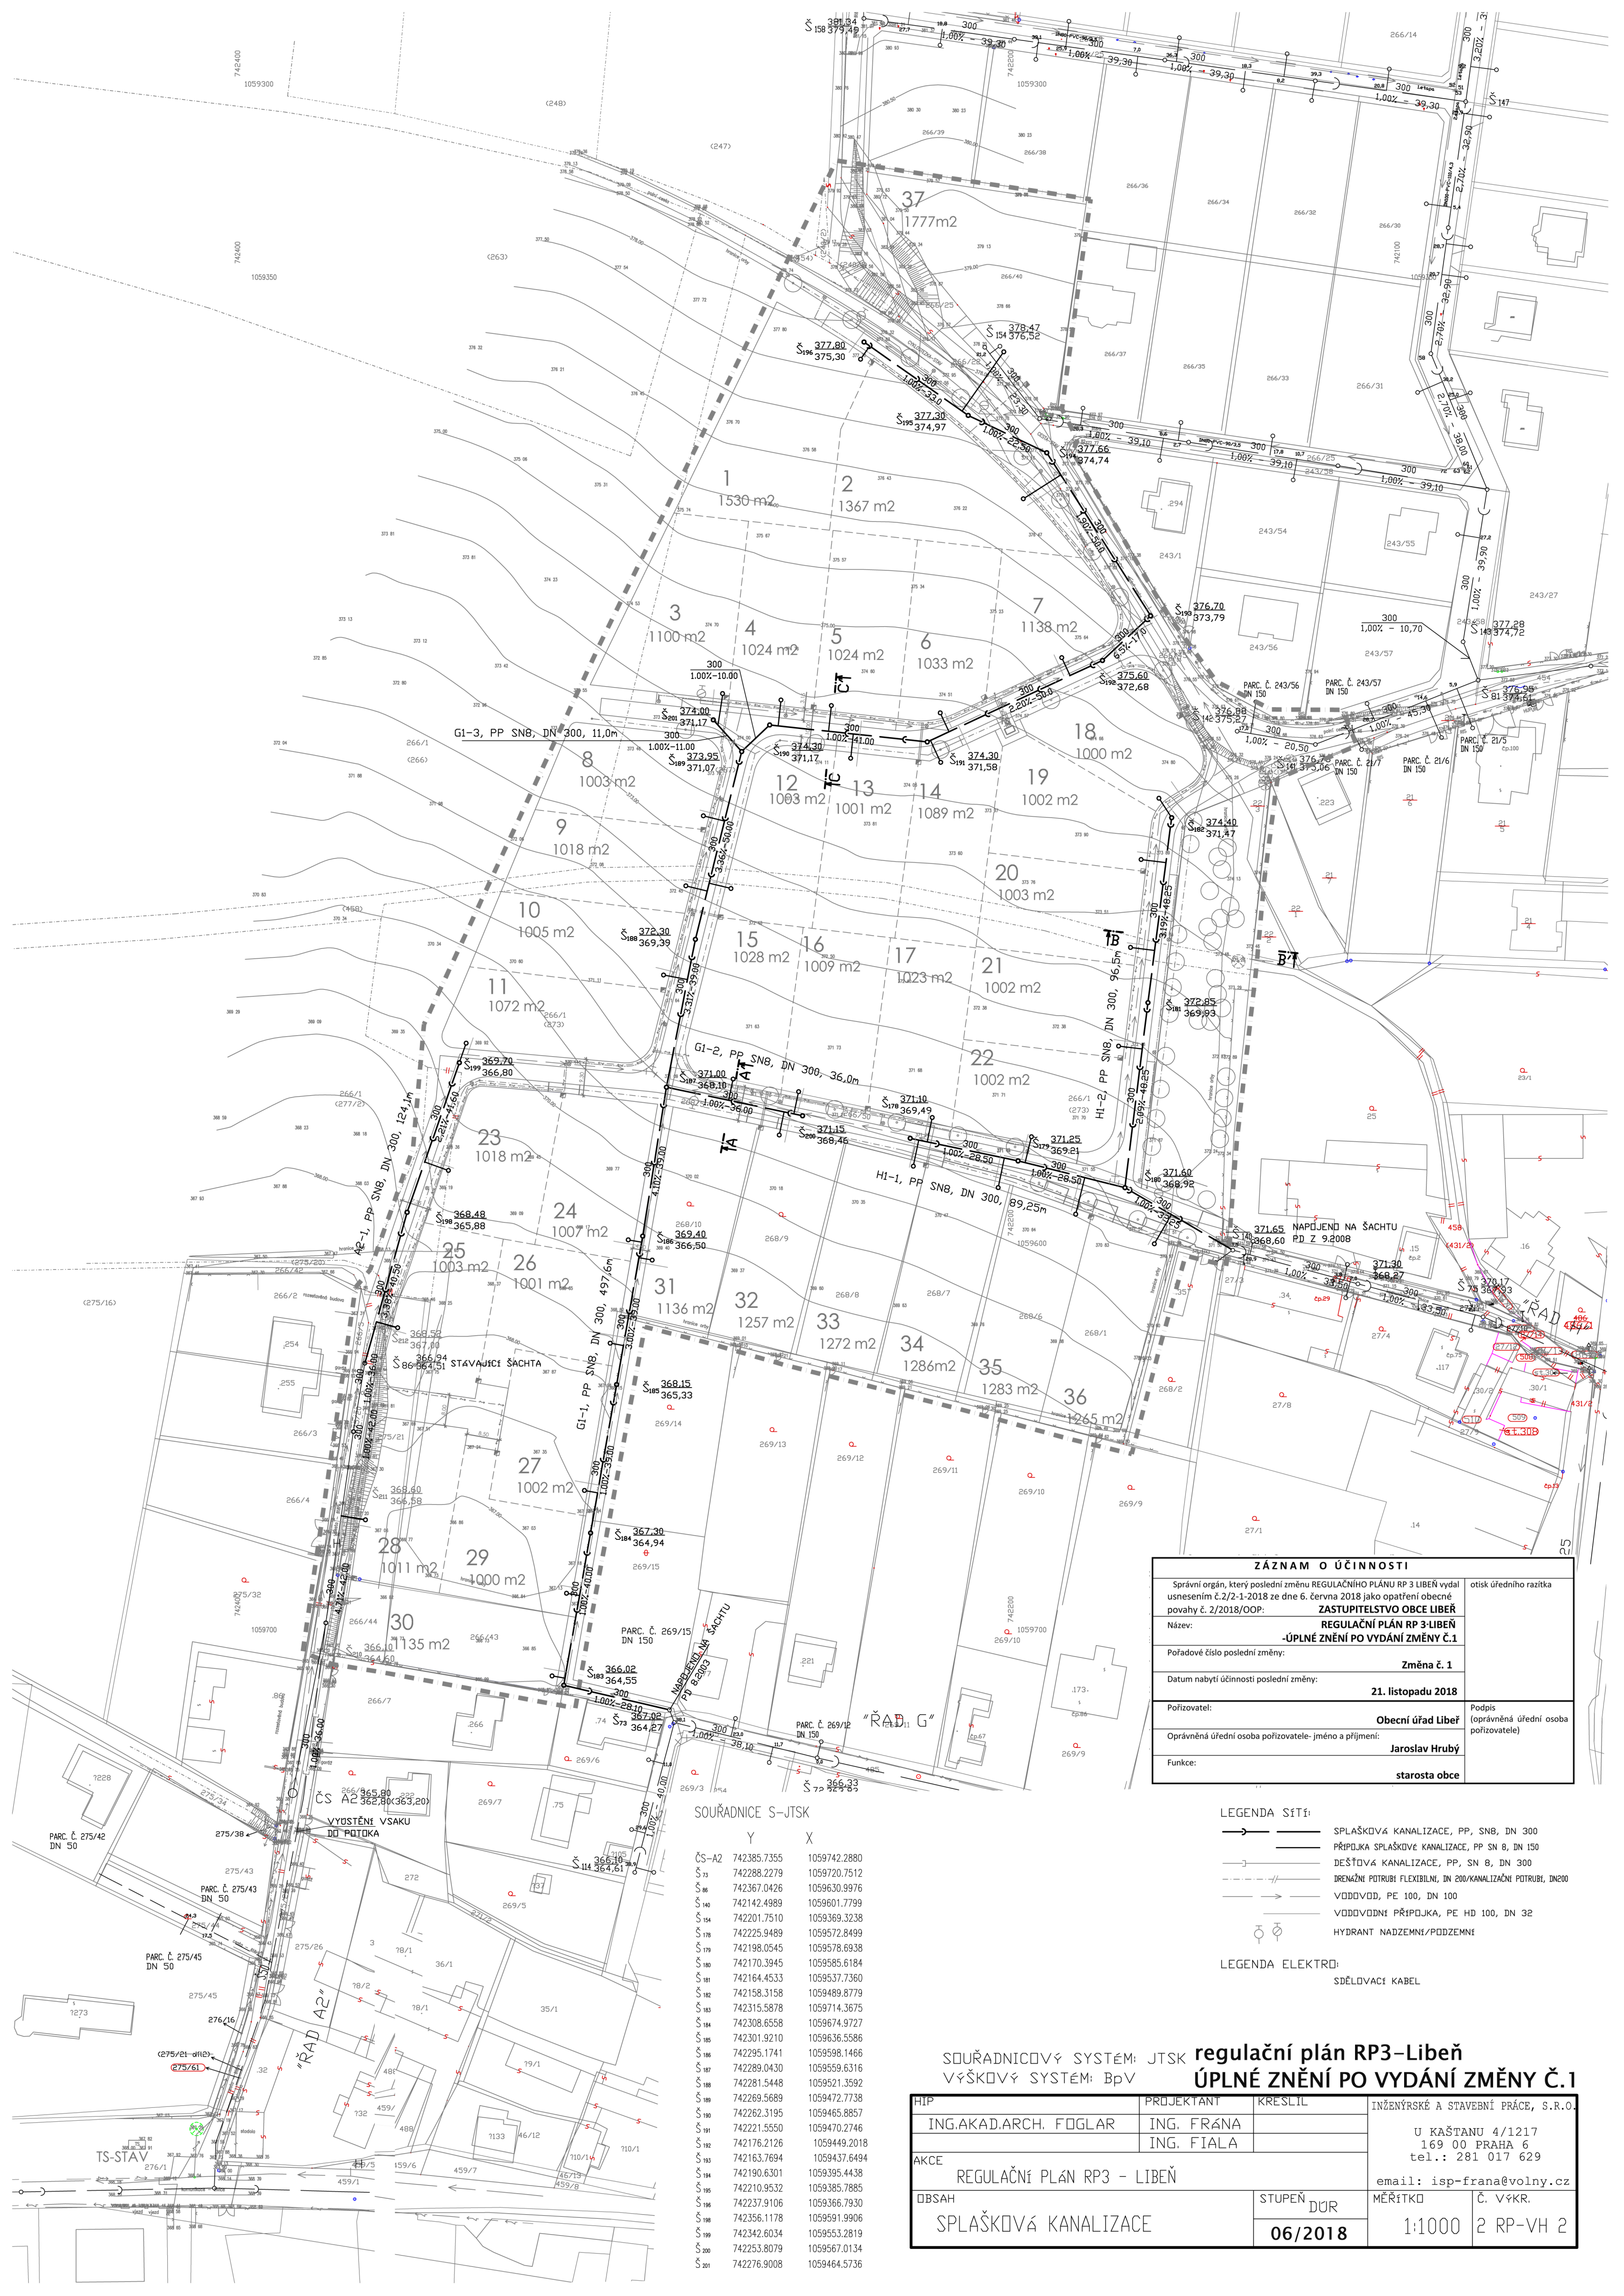

ZÁZNAM O ÚČINNOSTI	
Správní orgán, který poslední změnu REGULAČNÍHO PLÁNU RP 3 LIBEŇ vydal usnesením č.2/2-1-2018 ze dne 6. června 2018 jako opatření obecné povahy č. 2/2018/OOP:	otisk úředního razítka
Název:	ZASTUPITELSTVO OBCE LIBEŇ REGULAČNÍ PLÁN RP 3-LIBEŇ ÚPLNÉ ZNĚNÍ PO VYDÁNÍ ZMĚNY Č.1
Pořadové číslo poslední změny:	Změna č. 1
Datum nabytí účinnosti poslední změny:	21. listopadu 2018
Poživatel:	Obecní úřad Libeň
Oprávněná úřední osoba pořizovatele- jméno a příjmení:	Jaroslav Hrubý
Funkce:	starosta obce


LEGENDA SÍTÍ:	
	SPLAŠKOVÁ KANALIZACE, PP, SNB, DN 300
	PŘÍPOJKA SPLAŠKOVÉ KANALIZACE, PP, SN B, DN 150
	DEŠŤOVÁ KANALIZACE, PP, SN 8, DN 300
	DŘEVĚNÁ PŮTRUBÍ FLEXIBILNÍ, DN 200/KANALIZAČNÍ PŮTRUBÍ, DN200
	VODOVOD, PE 100, DN 100
	VODOVODNÍ PŘÍPOJKA, PE HD 100, DN 32
	HYDRANT NADZEMNÍ/PODZEMNÍ

LEGENDA ELEKTRO:	
	SDĚLOVACÍ KABEL

SOUŘADNICE S-JTSK		
	Y	X
ČS-A2	742385.7355	1059742.2880
ČS-11	742288.2279	1059720.7512
ČS-88	742367.0426	1059630.9976
ČS-140	742142.4989	1059601.7799
ČS-154	742201.7510	1059369.3238
ČS-178	742225.9489	1059572.8499
ČS-179	742198.0545	1059578.6938
ČS-180	742170.3945	1059585.6184
ČS-181	742164.4533	1059537.7360
ČS-182	742158.3158	1059489.8779
ČS-183	742315.5878	1059714.3675
ČS-184	742308.6558	1059674.9727
ČS-185	742301.9210	1059636.5586
ČS-186	742295.1741	1059598.1466
ČS-187	742289.0430	1059559.6316
ČS-188	742281.5448	1059521.3592
ČS-189	742269.5689	1059472.7738
ČS-190	742262.3195	1059465.8857
ČS-191	742221.5550	1059470.2746
ČS-192	742176.2126	1059449.2018
ČS-193	742163.7694	1059437.6494
ČS-194	742190.6301	1059395.4438
ČS-195	742210.9532	1059385.7885
ČS-196	742237.9106	1059366.7930
ČS-198	742356.1178	1059591.9906
ČS-199	742342.6034	1059553.2819
ČS-200	742253.8079	1059567.0134
ČS-201	742276.9008	1059464.5736

SOUŘADNICOVÝ SYSTÉM: JTSK **regulační plán RP3-Libeň**
 VÝŠKOVÝ SYSTÉM: BpV **ÚPLNÉ ZNĚNÍ PO VYDÁNÍ ZMĚNY Č.1**

HIP	PROJEKTANT	KRESLIL	INŽENÝRSKÉ A STAVBNÍ PRÁCE, S.R.O.
ING.AKAD.ARCH. FOGLAR	ING. FRANA		U KAŠTANU 4/1217 169 00 PRAHA 6 tel.: 281 017 629
AKCE	ING. FIALA		email: isp-frana@volny.cz
REGULAČNÍ PLÁN RP3 - LIBEŇ			MĚŘÍTKO
OBSAH		STUPEŇ DŮR	Č. VÝKR.
SPLAŠKOVÁ KANALIZACE		06/2018	2 RP-VH 2

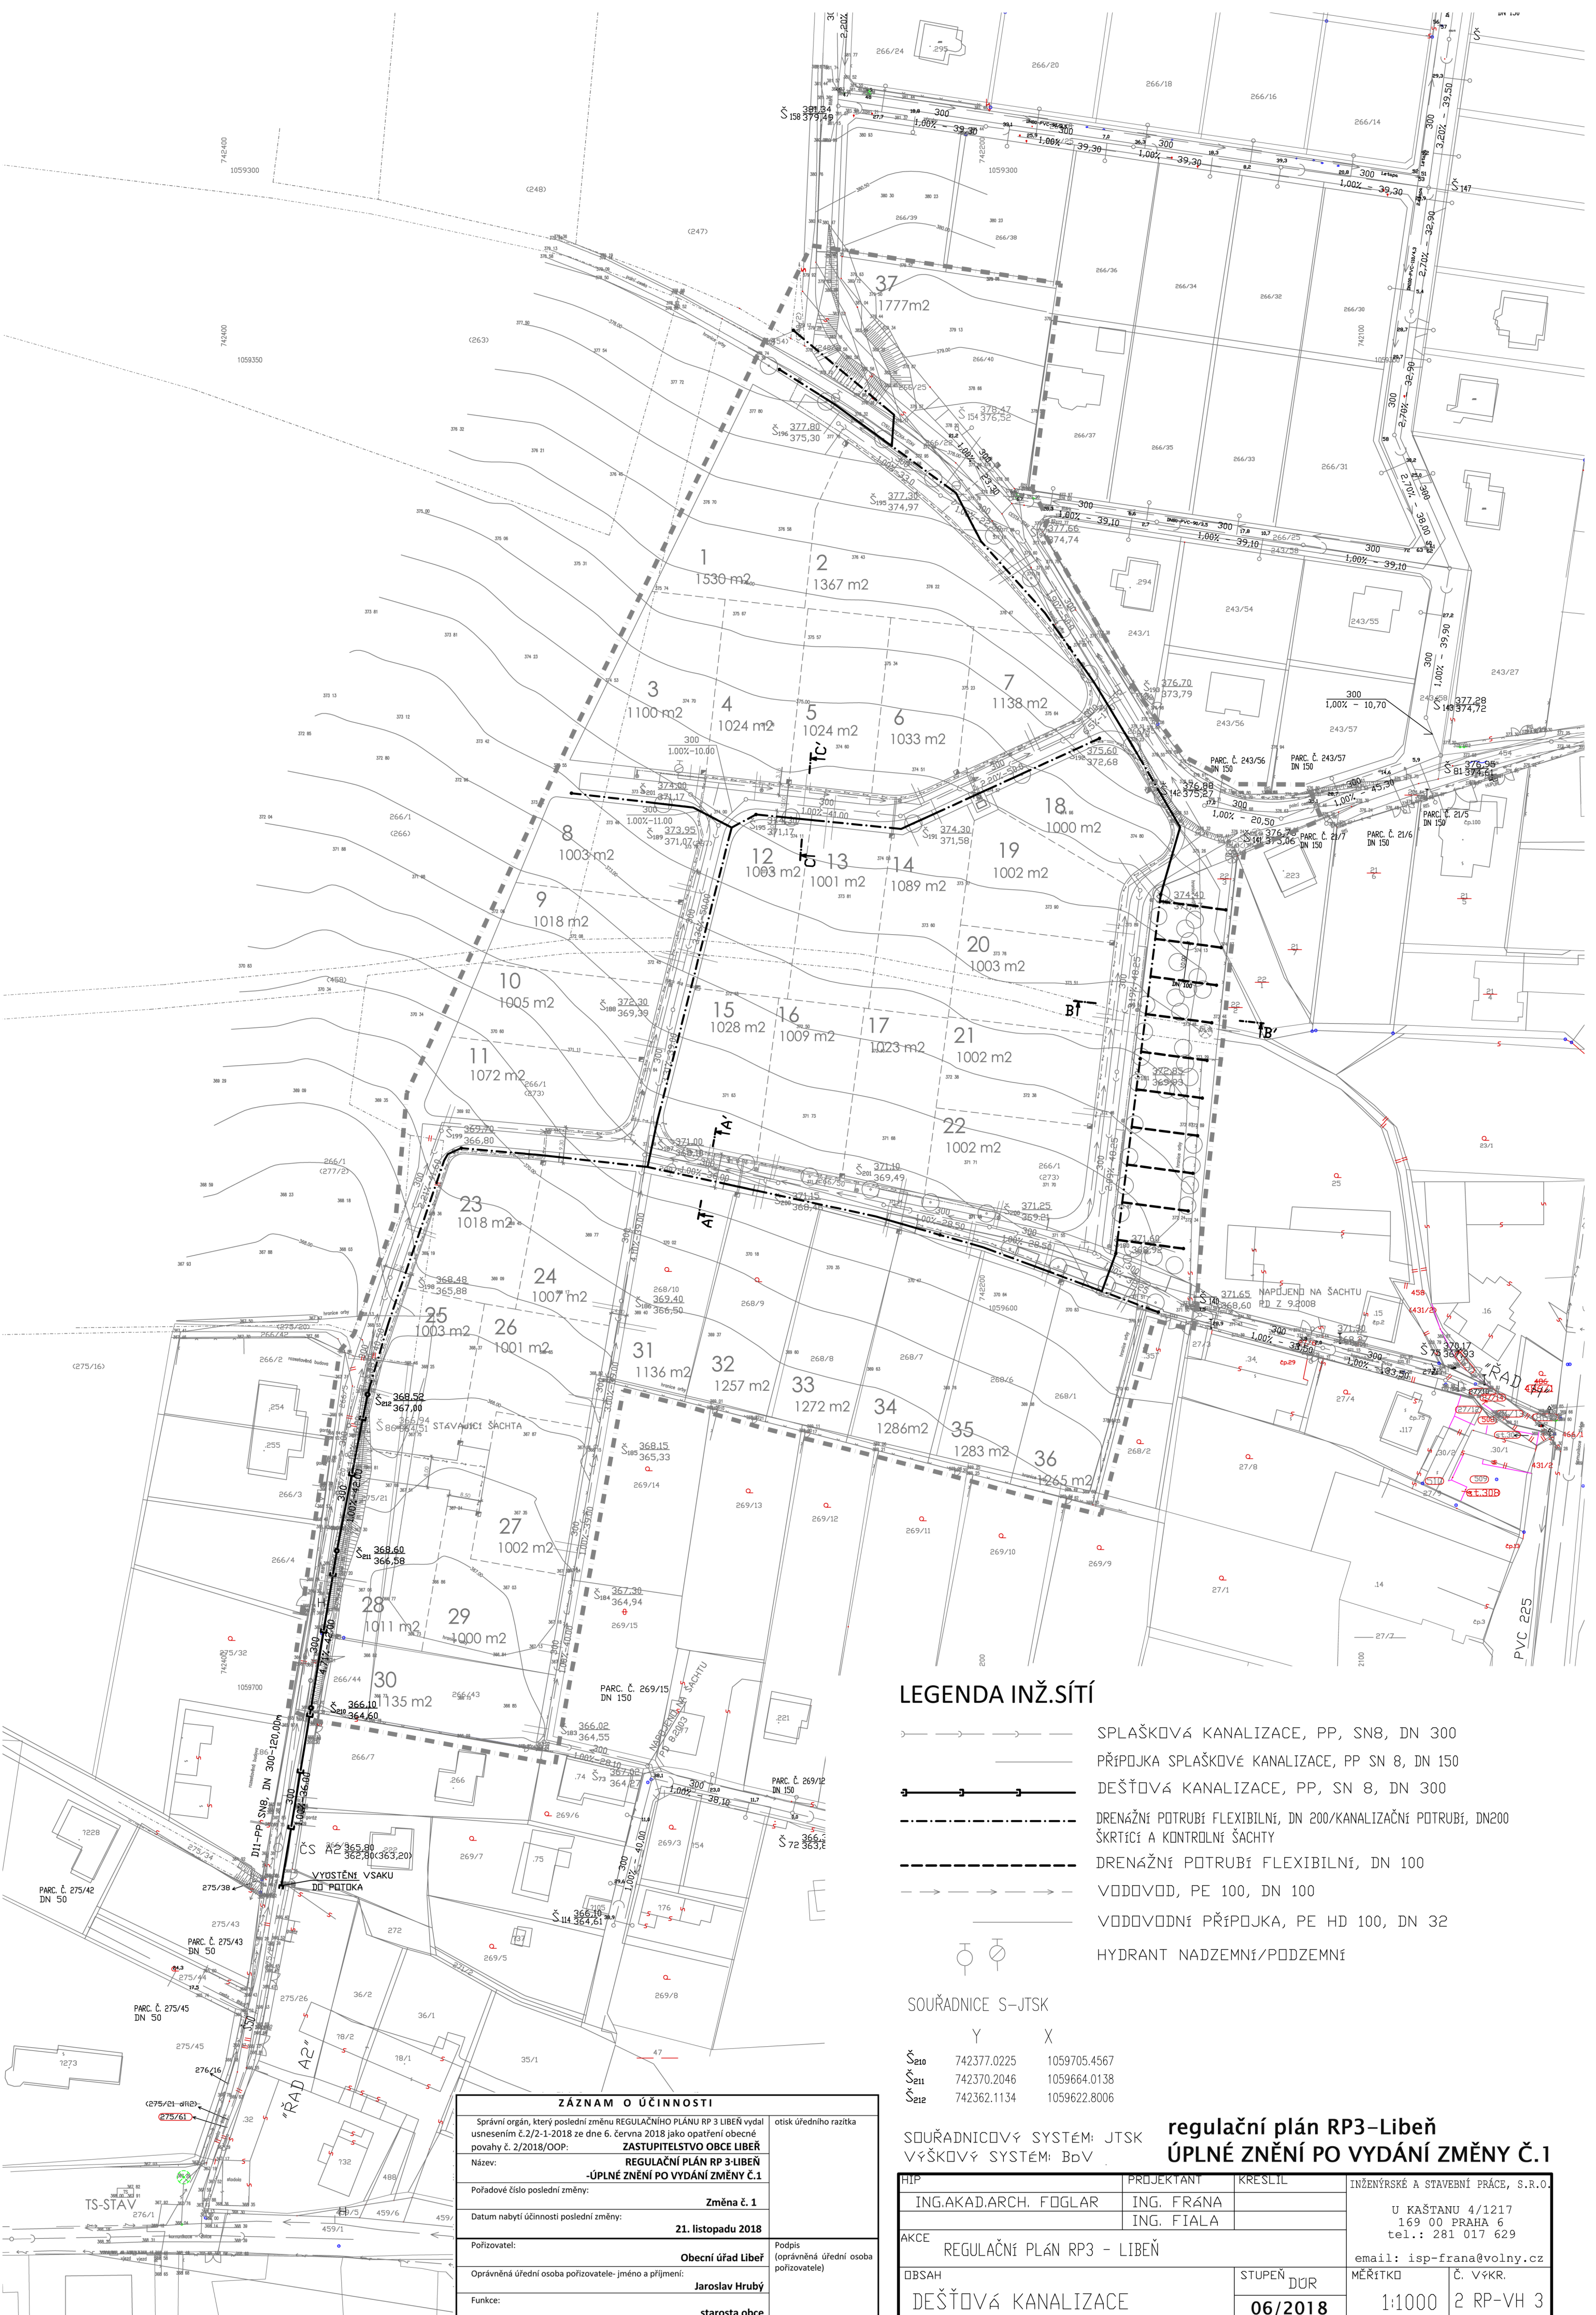

LEGENDA INŽ.SÍTÍ

- SPLAŠKOVÁ KANALIZACE, PP, SN8, DN 300
- PŘÍPOJKA SPLAŠKOVÉ KANALIZACE, PP SN 8, DN 150
- DEŠŤOVÁ KANALIZACE, PP, SN 8, DN 300
- DRENÁŽNÍ POTRUBÍ FLEXIBILNÍ, DN 200/KANALIZAČNÍ POTRUBÍ, DN200
- ŠKRTICÍ A KONTROLNÍ ŠACHTY
- DRENÁŽNÍ POTRUBÍ FLEXIBILNÍ, DN 100
- VODOVOD, PE 100, DN 100
- VODOVODNÍ PŘÍPOJKA, PE HD 100, DN 32
- HYDRANT NADZEMNÍ/PODZEMNÍ

SOUŘADNICE S-JTSK

	Y	X
Š ₂₁₀	742377.0225	1059705.4567
Š ₂₁₁	742370.2046	1059664.0138
Š ₂₁₂	742362.1134	1059622.8006

SOUŘADNICOVÝ SYSTÉM: JTSK VÝŠKOVÝ SYSTÉM: B0V

regulační plán RP3-Libeň ÚPLNÉ ZNĚNÍ PO VYDÁNÍ ZMĚNY Č.1

ZÁZNAM O ÚČINNOSTI	
Správní orgán, který poslední změnu REGULAČNÍHO PLÁNU RP 3 LIBEŇ vydal usnesením č.2/2-1-2018 ze dne 6. června 2018 jako opatření obecné povahy č. 2/2018/OOP:	
ZASTUPITELSTVO OBCE LIBEŇ	
Název: REGULAČNÍ PLÁN RP 3-LIBEŇ	
-ÚPLNÉ ZNĚNÍ PO VYDÁNÍ ZMĚNY Č.1	
Pořadové číslo poslední změny:	Změna č. 1
Datum nabytí účinnosti poslední změny:	21. listopadu 2018
Poživatel:	Obecní úřad Libeň
Oprávněná úřední osoba pořizovatele- jméno a příjmení:	Jaroslav Hrubý
Funkce:	starosta obce

ŘP	PROJEKTANT	KRESLIL	INŽENÝRSKÁ A STAVEBNÍ PRÁCE, S.R.O.
ING.AKAD.ARCH. FOGLAR	ING. FRÁNA		U KAŠTANU 4/1217 169 00 PRAHA 6 tel.: 281 017 629
AKCE	ING. FIALA		email: isp-frana@volny.cz
REGULAČNÍ PLÁN RP3 - LIBEŇ			Č. VÝKR.
OBSAH	STUPEŇ DŮR	MĚŘÍTKO	
DEŠŤOVÁ KANALIZACE	06/2018	1:1000	2 RP-VH 3


ZÁZNAM O ÚČINNOSTI	
Správní orgán, který poslední změnu REGULAČNÍHO PLÁNU RP 3 LIBEŇ vydal usnesením č.2/2-1-2018 ze dne 6. června 2018 jako opatření obecné povahy č. 2/2018/OOP: ZASTUPITELSTVO OBCE LIBEŘ	otisk úředního razítka
Název: REGULAČNÍ PLÁN RP 3-LIBEŇ -ÚPLNÉ ZNĚNÍ PO VYDÁNÍ ZMĚNY Č.1	
Pořadové číslo poslední změny: Změna č. 1	
Datum nabytí účinnosti poslední změny: 21. listopadu 2018	
Pořizovatel: Obecní úřad Libeň	Podpis (oprávněná úřední osoba pořizovatele)
Oprávněná úřední osoba pořizovatele- jméno a příjmení: Jaroslav Hrubý	
Funkce: starosta obce	

regulační plán RP3–Libeň ÚPLNÉ ZNĚNÍ PO VYDÁNÍ ZMĚNY Č.1

HIP	PROJEKTANT	KRESLIL	INŽENÝRSKÉ A STAVEBNÍ PRÁCE, S.R.O.	
ING.AKAD.ARCH. FOGLAR	ING. FRÁNA		U KAŠTANU 4/1217 169 00 PRAHA 6 tel.: 281 017 629	
	ING. FIALA		email: isp-frana@volny.cz	
AKCE	REGULAČNÍ PLÁN RP3 – LIBEŇ			
OBSAH	STUPEŇ	DŮR	MĚŘÍTKO	Č. VÝKR.
VZOROVÉ PŘÍČNÉ ŘEZY	06/2018		1:50	2 RP–VH 4


VZOROVÝ ŘEZ KOMUNIKACÍ 1:50

ŘEZ A - A'

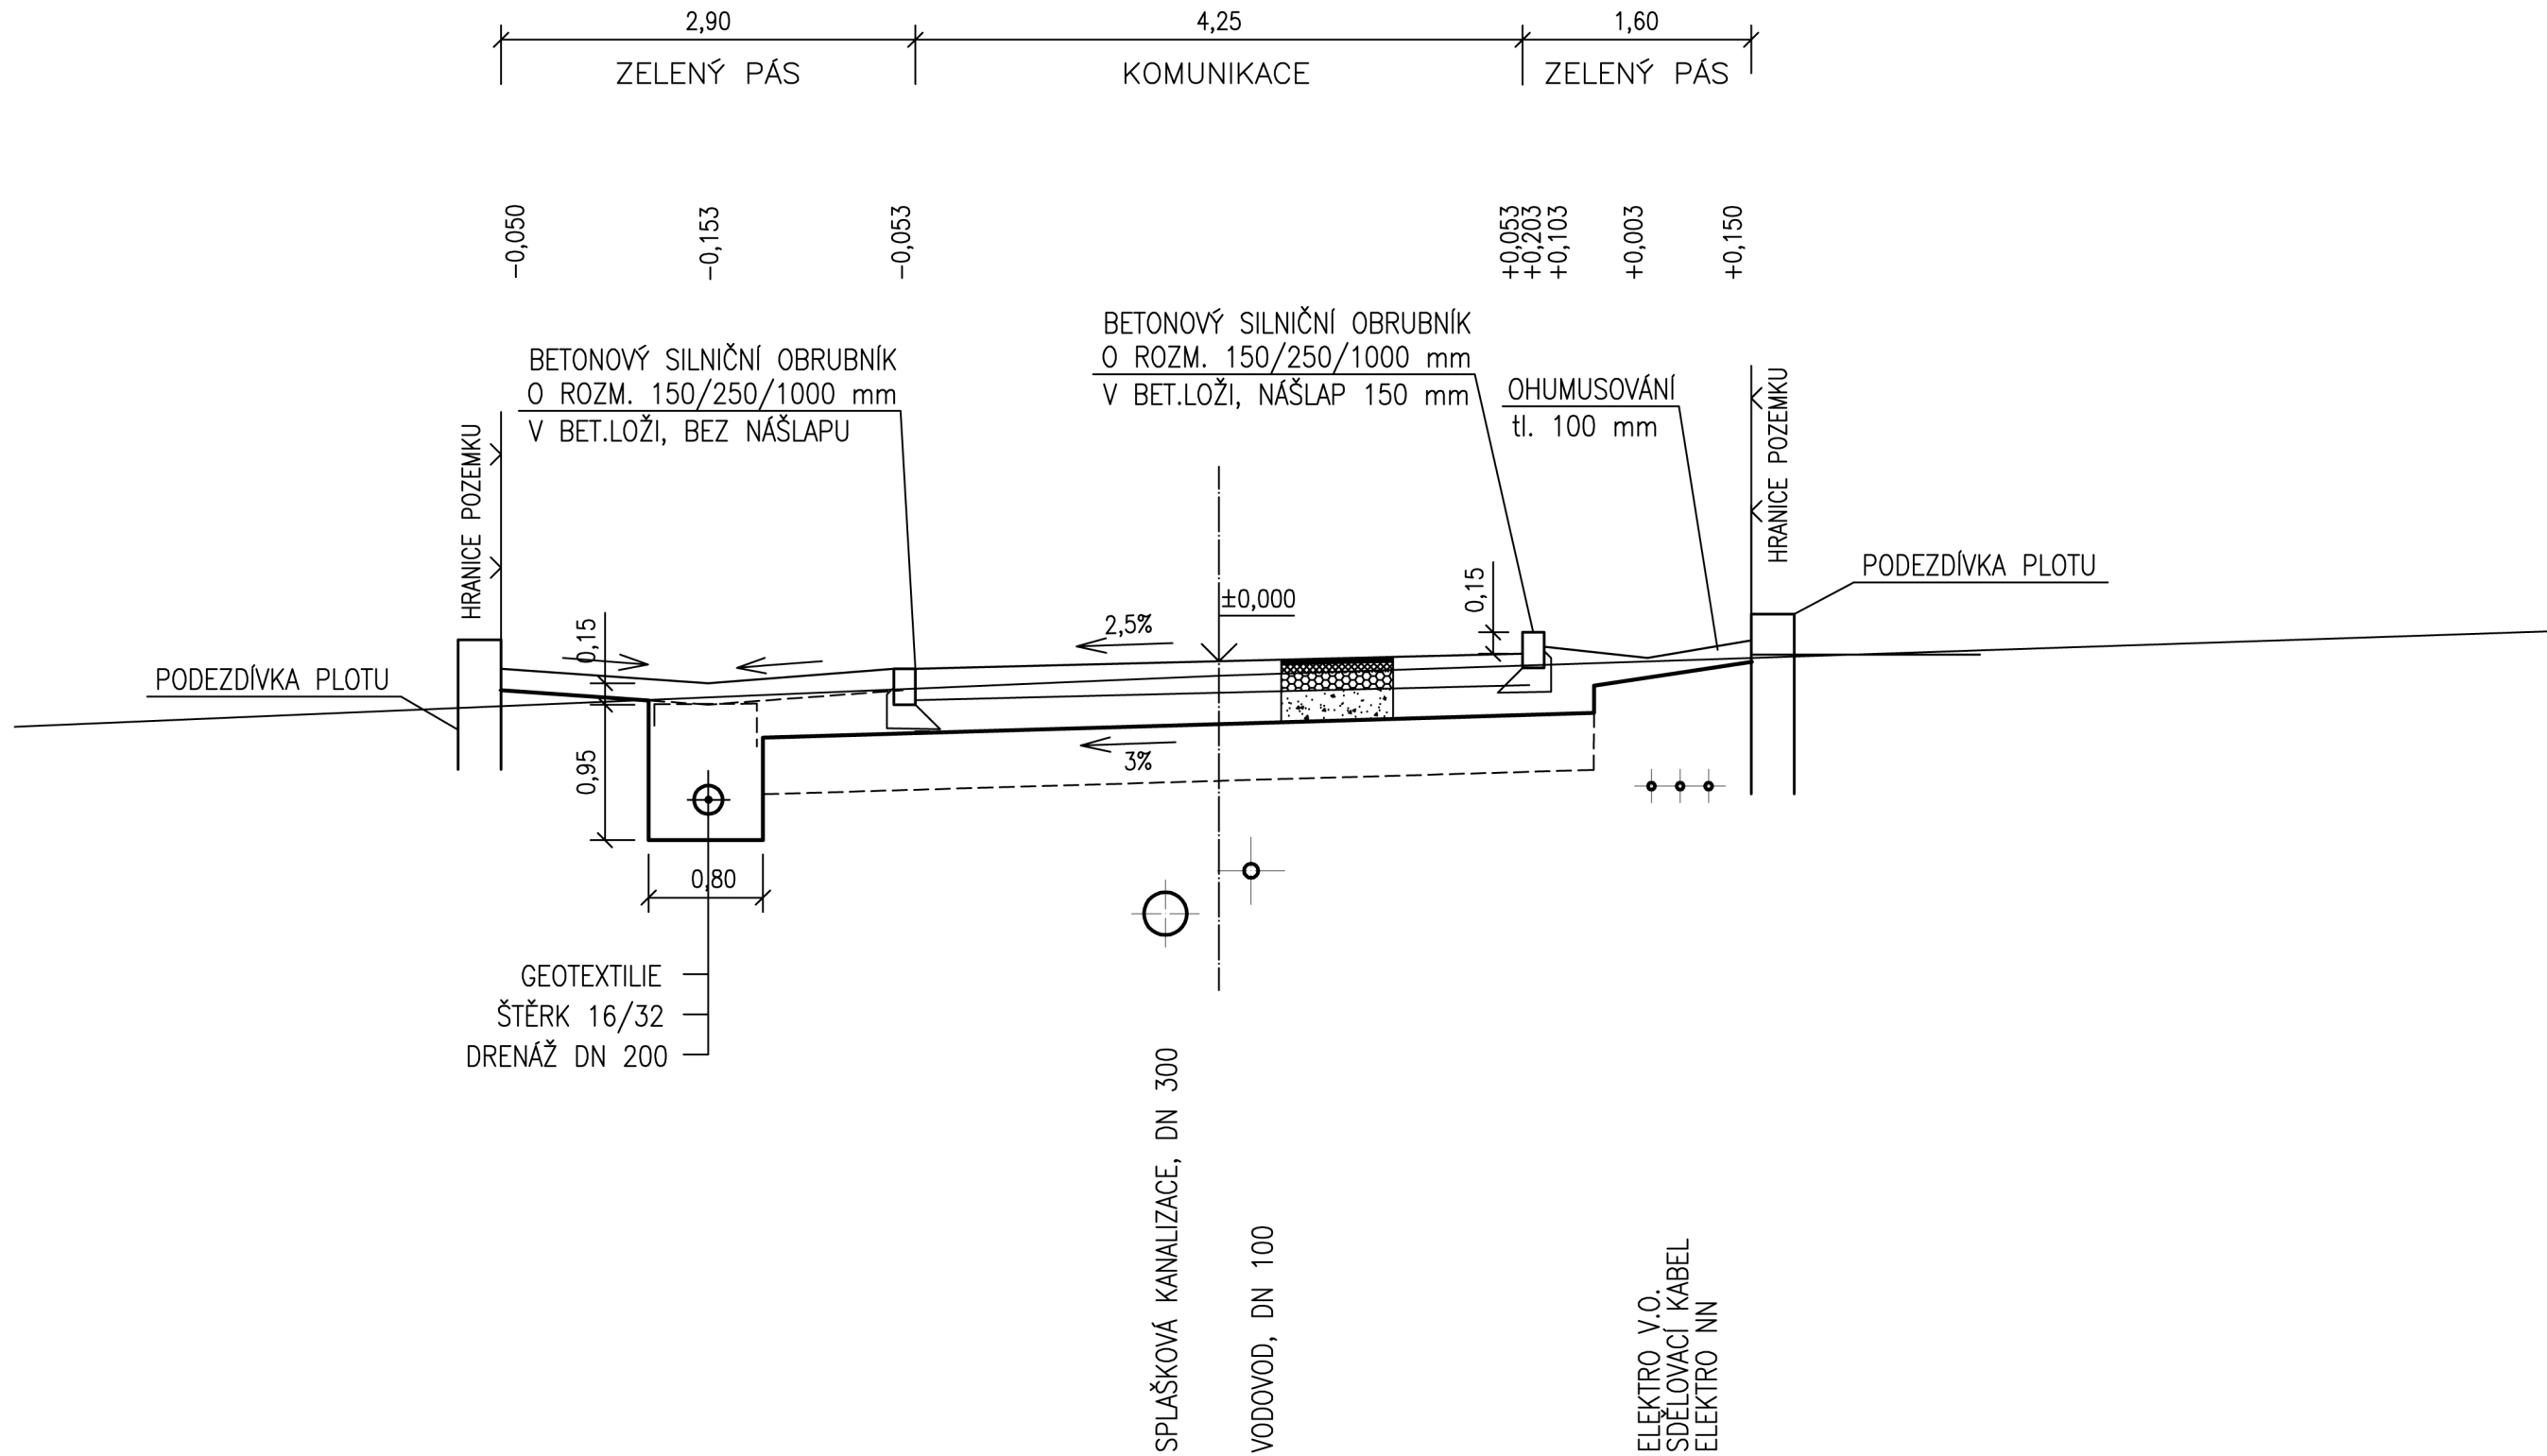


VZOROVÝ ŘEZ KOMUNIKACÍ 1:50

ŘEZ B - B'

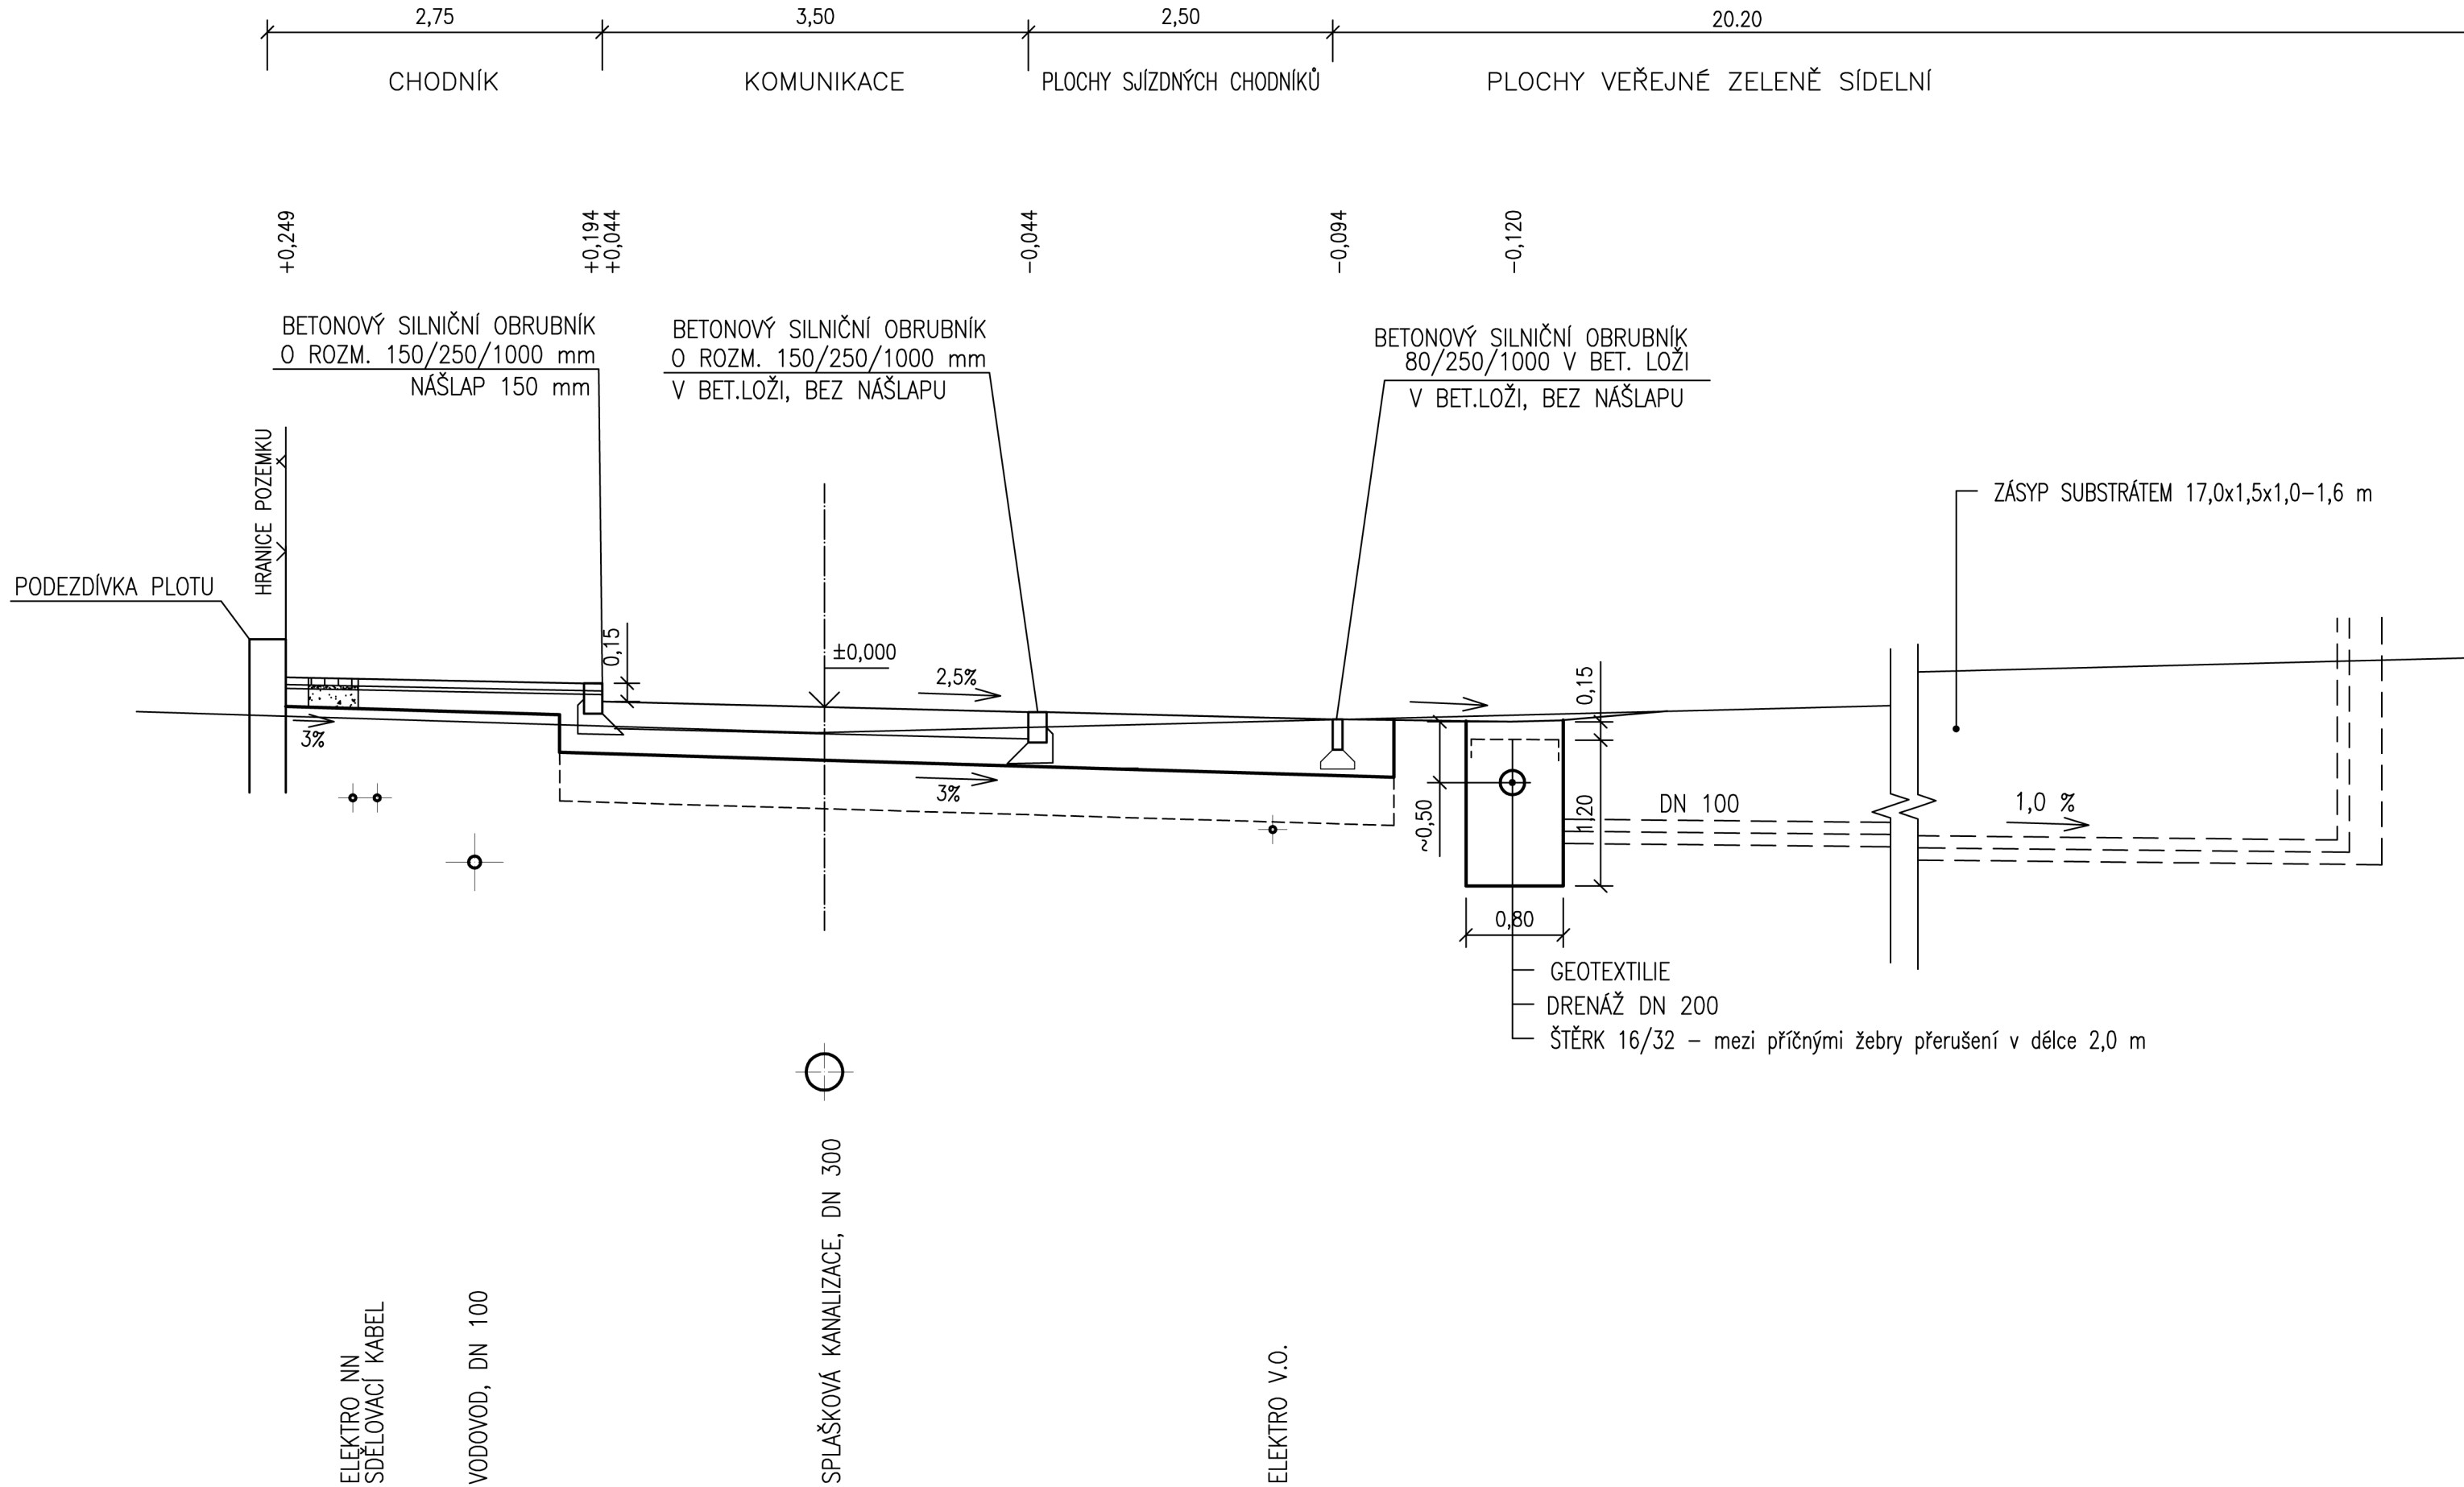

VZOROVÝ ŘEZ KOMUNIKACÍ 1:50

ŘEZ C - C'

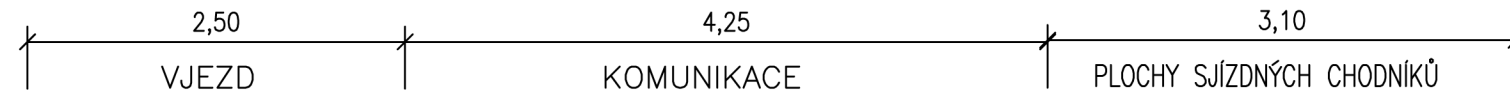

BETONOVÝ SILNIČNÍ OBRUBNÍK
80/250/1000 V BET. LOŽI
V BET.LOŽI, BEZ NÁŠLAPU

BETONOVÝ SILNIČNÍ OBRUBNÍK
O ROZM. 150/250/1000 mm
V BET.LOŽI, BEZ NÁŠLAPU

BETONOVÝ SILNIČNÍ OBRUBNÍK
O ROZM. 150/250/1000 mm
V BET.LOŽI, BEZ NÁŠLAPU

