


HODNOTY ÚZEMÍ

	VÝZNAMNÉ STAVBY (ARCHITEKTONICKY, HISTORICKY, DOMINANTY)
	DROBNÁ ARCHITEKTURA (KŘÍŽE, BOŽÍ MUKA, POMNÍKY APOD.)
	VÝZNAMNÉ ROZHLEDY
	VÝZNAMNÁ KRAJINNÁ ZELEŇ (ALEJE, REMÍZKY)

LÍŠNICE

ÚZEMNÍ PLÁN

	HRANICE ŘEŠENÉHO ÚZEMÍ
	HRANICE ZASTAVĚNÉHO ÚZEMÍ K 1.3.2009
	Z1.01 ZASTAVITELNÉ PLOCHY
	K01.1 PLOCHY ZMĚN V KRAJINĚ
PLOCHY S ROZDÍLNÝM ZPŮSOBEM VYUŽITÍ	
	BYDLENÍ v rodinných domech – typ I.
	BYDLENÍ v rodinných domech – typ II.
	SMÍŠENÉ OBYTNÉ zástavbové centrum obce
	SMÍŠENÉ OBYTNÉ venkovské
	SMÍŠENÉ OBYTNÉ komerční
	SMÍŠENÉ OBYTNÉ s občanskou vybaveností
	SMÍŠENÉ OBYTNÉ rekreační
	REKREACE plochy staveb pro rodinnou rekreaci
	REKREACE na plochách přírodního charakteru
	OBČANSKÉ VYBAVENÍ veřejná infrastruktura
	OBČANSKÉ VYBAVENÍ komerční zařízení malá a střední
	OBČANSKÉ VYBAVENÍ tělocvična a sportovní zařízení
	OBČANSKÉ VYBAVENÍ hřištitovy
	SMÍŠENÉ KOMERČNÍ výrobní a komerční zařízení malá a střední
	VÝROBA A SKLADOVÁNÍ drobná a řemeslná výroba
	TECHNICKÁ INFRASTRUKTURA
	PLOCHY VEŘEJNÝCH PROSTRANSTVÍ
	SÍDELNÍ ZELEŇ na veřejných prostranstvích
	SÍDELNÍ ZELEŇ soukromé zahrady a sady
	SÍDELNÍ ZELEŇ ochranná a izolační
	DOPRAVNÍ INFRASTRUKTURA silniční
	DOPRAVNÍ INFRASTRUKTURA silniční vybavenost
	DOPRAVNÍ INFRASTRUKTURA drážní
	PLOCHY VODNÍ A VODOHOSPODÁŘSKÉ
	PLOCHY ZEMĚDĚLSKÉ orná půda
	PLOCHY ZEMĚDĚLSKÉ trvalé travní porosty
	PLOCHY LESNÍ
	PLOCHY PŘÍRODNÍ
	PLOCHY SMÍŠENÉ NEZASTAVĚNÉHO ÚZEMÍ
	PLOCHY SMÍŠENÉ NEZASTAVĚNÉHO ÚZEMÍ zemědělské
STAV NÁVRH	
DOPRAVNÍ INFRASTRUKTURA	
	RYCHLOSTNÍ KOMUNIKACE / NÁVRH PŘEMOSTĚNÍ R4
	SILNICE III. TŘÍDY
	SILNICE III. TŘÍDY KE ZRUŠENÍ (PO VYBUDOVÁNÍ PŘELOŽKY)
	MÍSTNÍ SBĚRNÉ KOMUNIKACE
	VÝZNAMNÉ MÍSTNÍ KOMUNIKACE
	VÝZNAMNÉ PEŠÍ KOMUNIKACE
	OSTATNÍ KOMUNIKACE NA PLOCHÁCH VEŘEJNÝCH PROSTRANSTVÍ
	ÚČELOVÉ KOMUNIKACE (LESNÍ A POLNÍ CESTY)
	AUTOBUSOVÁ ZASTÁVKA, DOCHÁZKOVÁ VZDÁLENOST 500 M
ÚZEMNÍ SYSTÉM EKOLOGICKÉ STABILITY	
	LOKÁLNÍ BIOCENTRUM (LBC)
	LOKÁLNÍ BIOKORIDOR (LBK)
	VÝZNAMNÉ KRAJINNÉ PRVKY (VKP)
	INTERAKČNÍ PRVKY (IP)
	OCHRANNÉ PÁSMO NADREGIONÁLNÍHO BIOKORIDORU (OP NRBK)

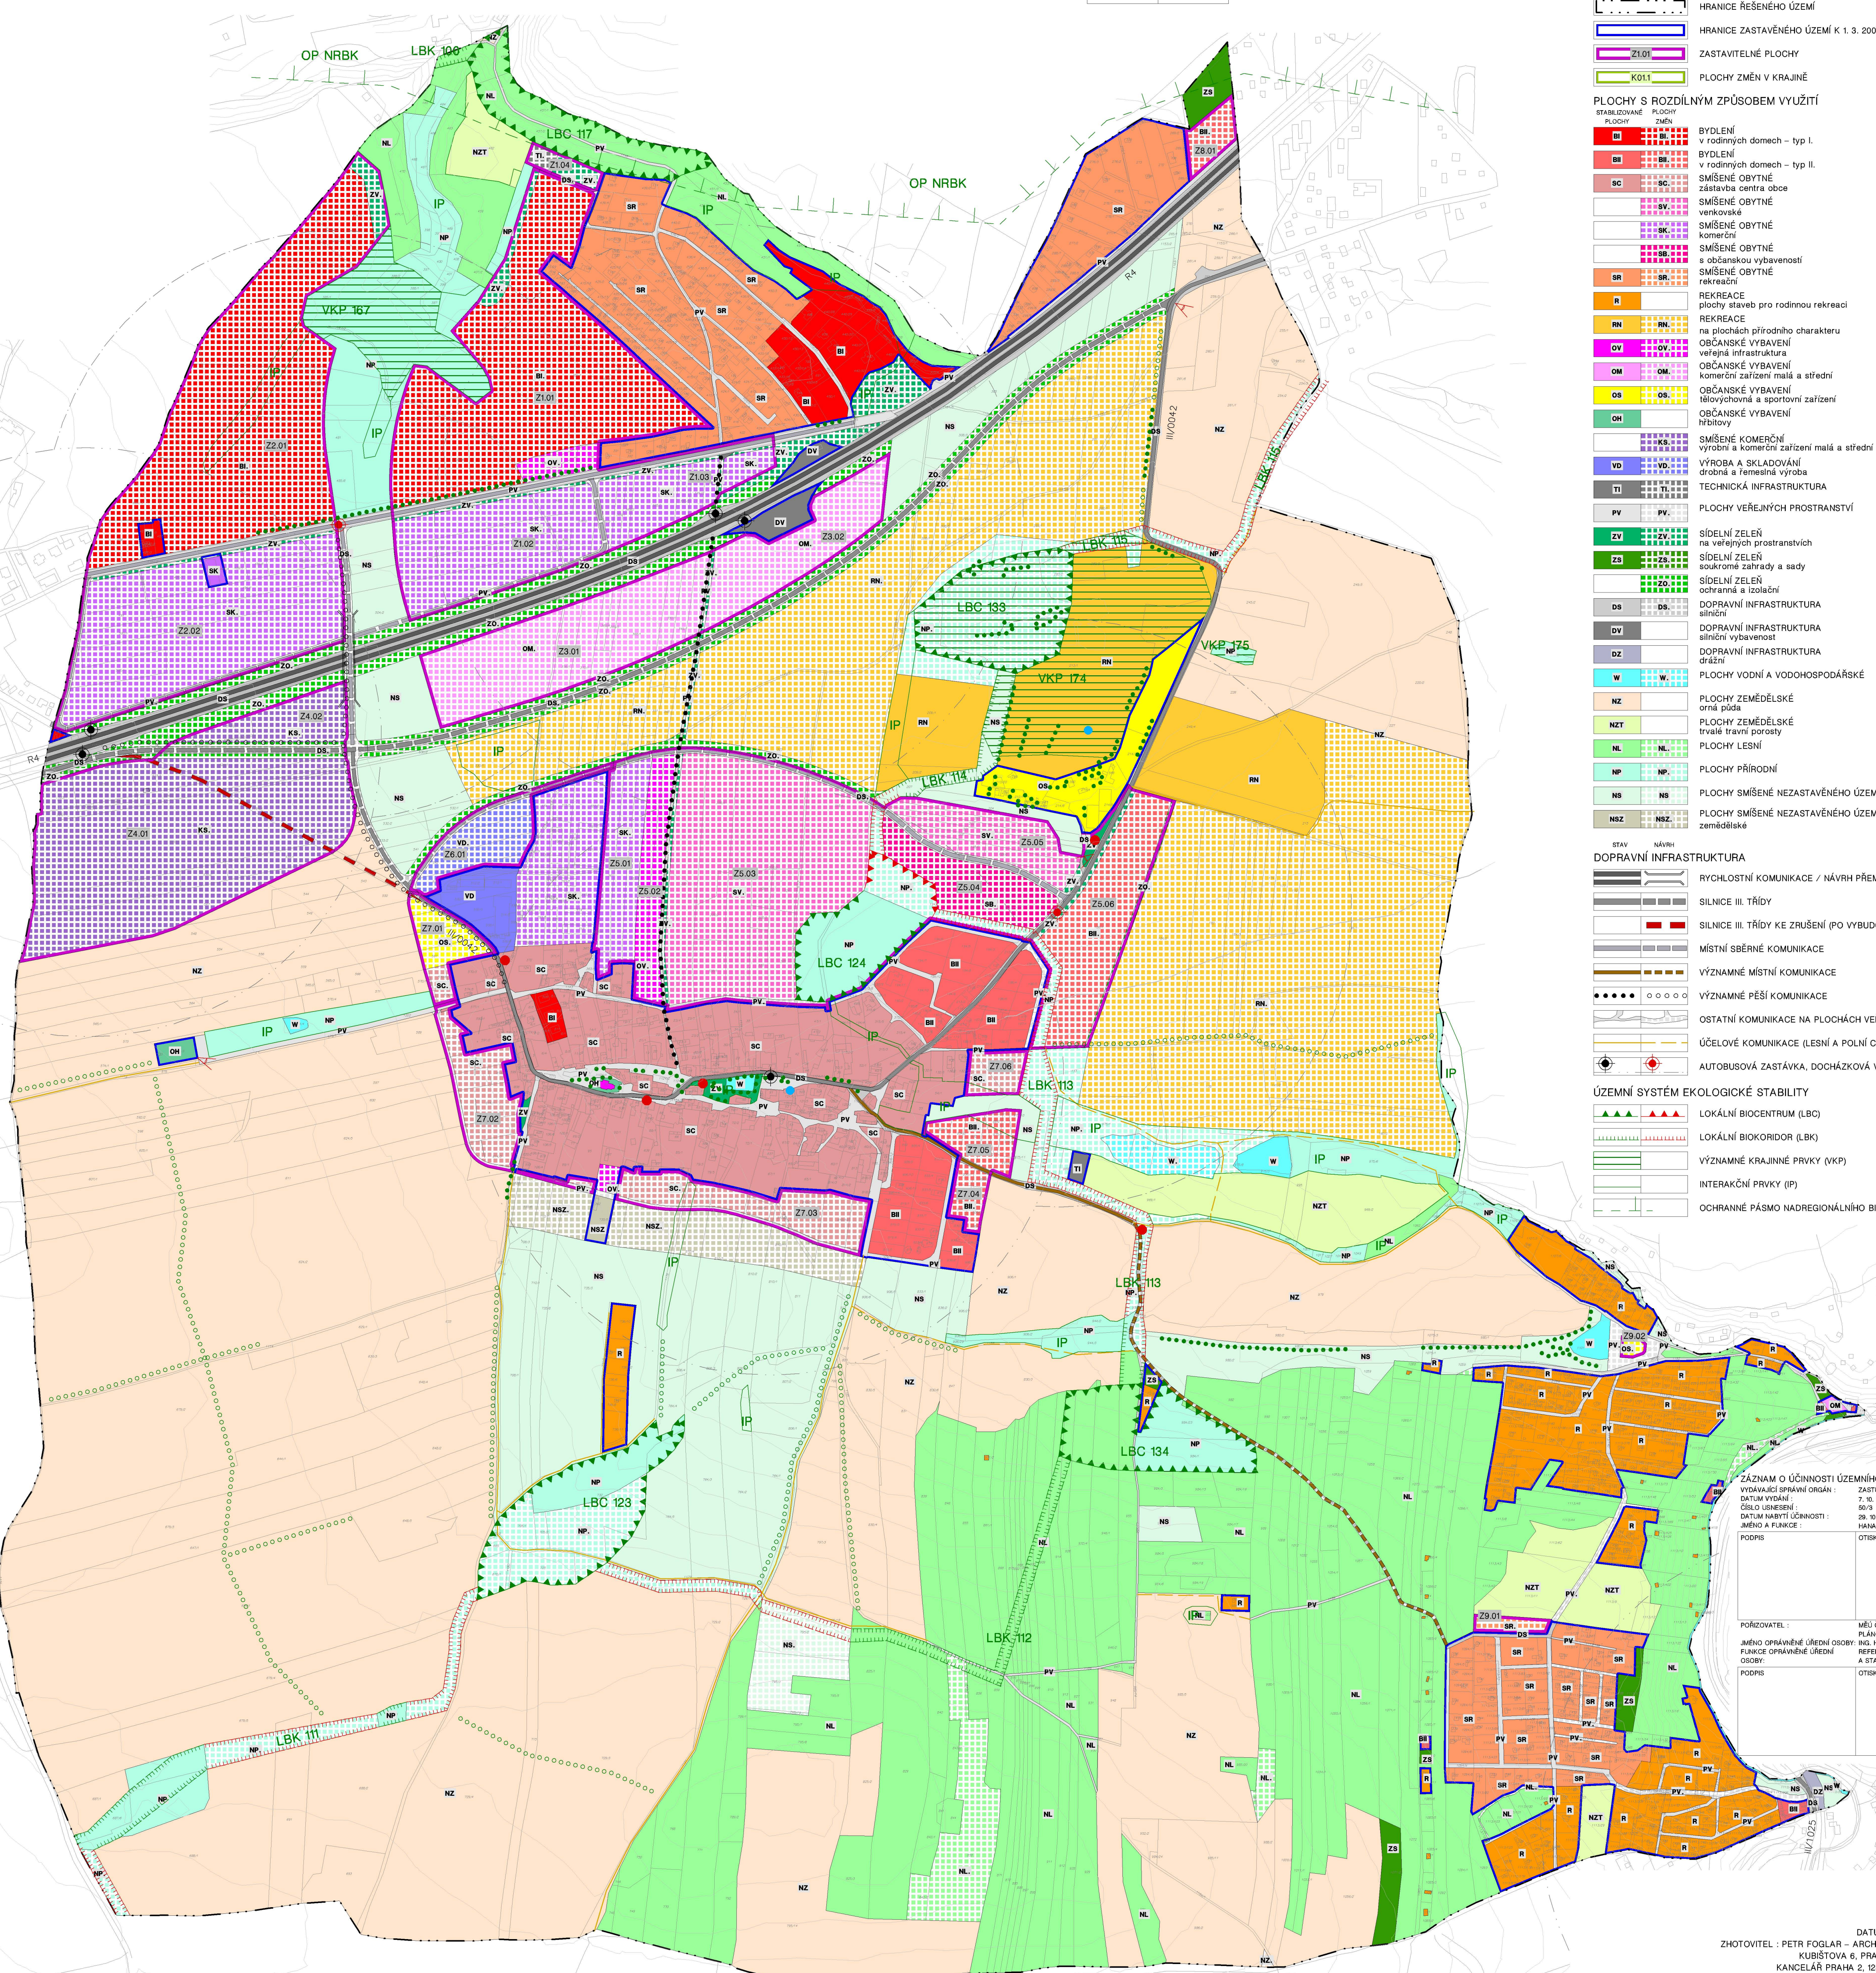

ZÁZNAM O ÚČINNOSTI ÚZEMNÍHO PLÁNU LÍŠNICE	
VYDAVACÍ SPRÁVNÍ ORGÁN:	ZASTUPITELSTVO OBCE LÍŠNICE
DATUM VYDÁNÍ:	7. 10. 2010
ČÍSLO USNEŠENÍ:	56/3
DATUM NÁVRTI ÚČINNOSTI:	28. 10. 2010
JMÉNO A FUNKCE:	HANA NAVRÁTELOVÁ, STAROSTKA
PODPIS:	OTISK ÚŘEDNÍHO RAZÍTKA
POŘIZOVATEL: MĚÚ ČERNOŠICE, ÚŘAD ÚZEMNÍHO PLÁNOVÁNÍ, REGIOVA 109, ČERNOŠICE	
JMÉNO OPRAVNĚNÉ ÚŘEDNÍ OSOBY:	ING. HELENA USÁKOVÁ
FUNKCE OPRAVNĚNÉ ÚŘEDNÍ OSOBY:	REFERENT ODBORU ÚZEMNÍHO PLÁNOVÁNÍ A STAVEBNÍHO ÚŘADU MĚÚ ČERNOŠICE
PODPIS:	OTISK ÚŘEDNÍHO RAZÍTKA

ÚZEMNÍ PLÁN LÍŠNICE
 DATUM ZPRACOVÁNÍ: 10/2010
 ZHOTOVITEL: PETR FOGLAR – ARCHITEKTONICKÁ KANCELÁŘ
 KUBŠTOVA 6, PRAHA 4, 140 00, IČ: 66473021
 KANCELÁŘ PRAHA 2, 128 00, TEL./FAX: 224919869
 EMAIL: foglar@voivy.cz
 ŘEŠITEL: ING. AKAD. ARCH. PETR FOGLAR, ING. ARCH. VOJTĚCH HROMEK
 POŘIZOVATEL: OBEC LÍŠNICE
 LÍŠNICE Č.P. 175, MNIŠEK POD BRDY, 250 10, IČ: 00241440