


Územní plán Mníšek pod Brdy

Výkres dopravy

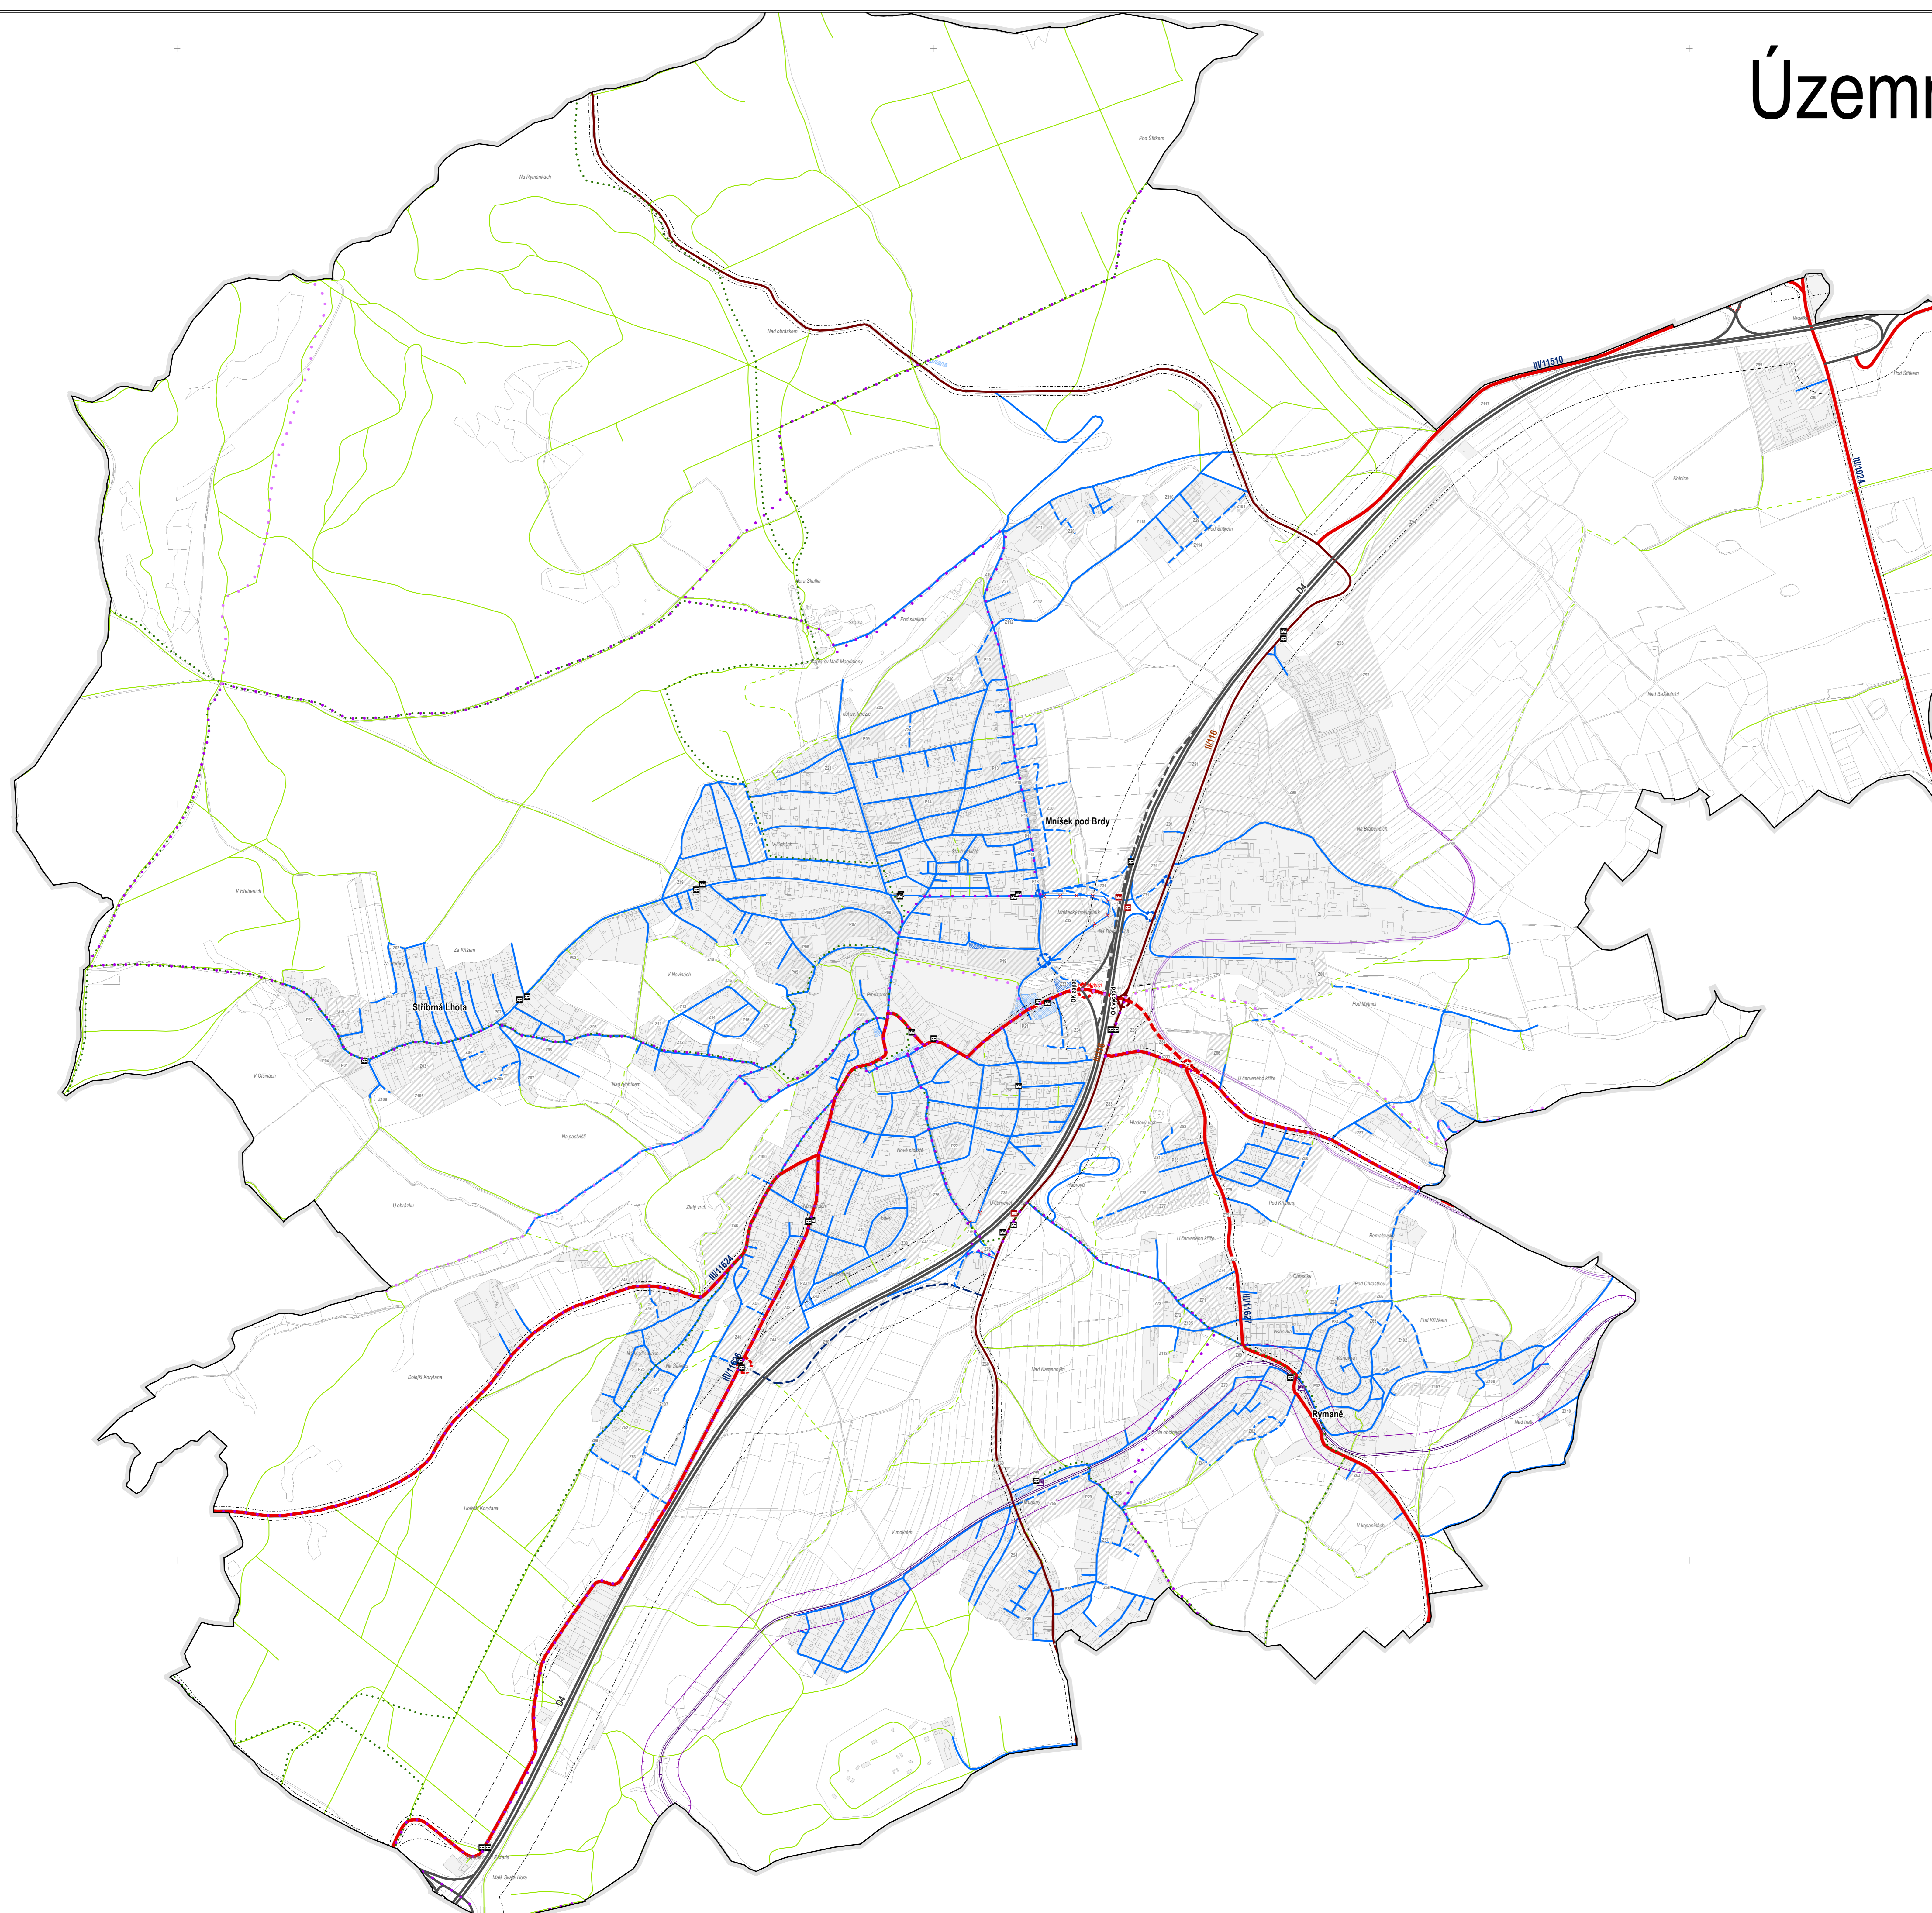

Legenda

- Vymezení řešeného území
- Zastavěné území ke dni 31.7.2019
- Zastavitelné plochy a plochy přestavby
- D4
- Dálnice D4 - návrh
- Silnice II. třídy - stav
- Silnice II. třídy - návrh
- Silnice II. třídy - ke zrušení
- Silnice III. třídy - stav
- Silnice III. třídy - návrh
- Silnice III. třídy - ke zrušení
- Silnice místní - sítě - návrh
- Silnice místní obsluhné a účelové - stav
- Silnice místní obsluhné a účelové - návrh
- Silnice místní obsluhné a účelové - ke zrušení
- Ochranné pásmo silnic
- Cestní síť - stav
- Cestní síť - návrh
- Autobusové zastávky - stav
- Autobusové zastávky - návrh
- Parkoviště - stav
- Parkoviště - návrh
- Železnice
- Těleso zrušené vlečky, využitelné pro její obnovu
- Vlečka - návrh (pro případ obnovy a prodloužení)
- Železniční zastávkaházdraní
- Ochranné pásmo železnice
- Rekreační a účelové cesty v krajinně využitelné pro cyklotrasy - stav
- Rekreační a účelové cesty v krajinně využitelné pro cyklotrasy - návrh
- Turistické trasy, naučné stezky

ZÁZNAM O ÚČINNOSTI

oprávněný orgán: územní úřad	Zastupitelstvo města Mníšek pod Brdy	razítko:
územní úřad územní úřad		
oprávněná úřední osoba pořizovatele	Mgr. Magdalena Davis, Ph.D., starostka	podpis:

Projektant: Ing. arch. Milan Salaba Šestnáctá 32 192 02, Praha 6 ve spolupráci s ARCHUM ARCHITEKTI s.r.o. U ČA, s.r.o.	Pořizovatel: Město Mníšek pod Brdy Dobruška 96 252 03 Mníšek pod Brdy prostřednictvím výkonného pořizovatele Ing. arch. Staněk Konec Pražská 197 257 08 Převrtem	Územní úřad: Město Mníšek pod Brdy Dobruška 96 252 03 Mníšek pod Brdy Úřední zastupitel: Mgr. Magdalena Davis, Ph.D.
Přípravitel: Ing. Jiří Tomásek, Ing. Pavel Kraus		
ÚZEMNÍ PLÁN MNÍŠEK POD BRDY		
Etapa: -	Formát: A0	Datum: 12-2019
Název výkresu: VÝKRES DOPRAVY	Měřítko: 1:7 500	Číslo výkresu: 7