


Územní plán Mníšek pod Brdy

Výkres technické infrastruktury

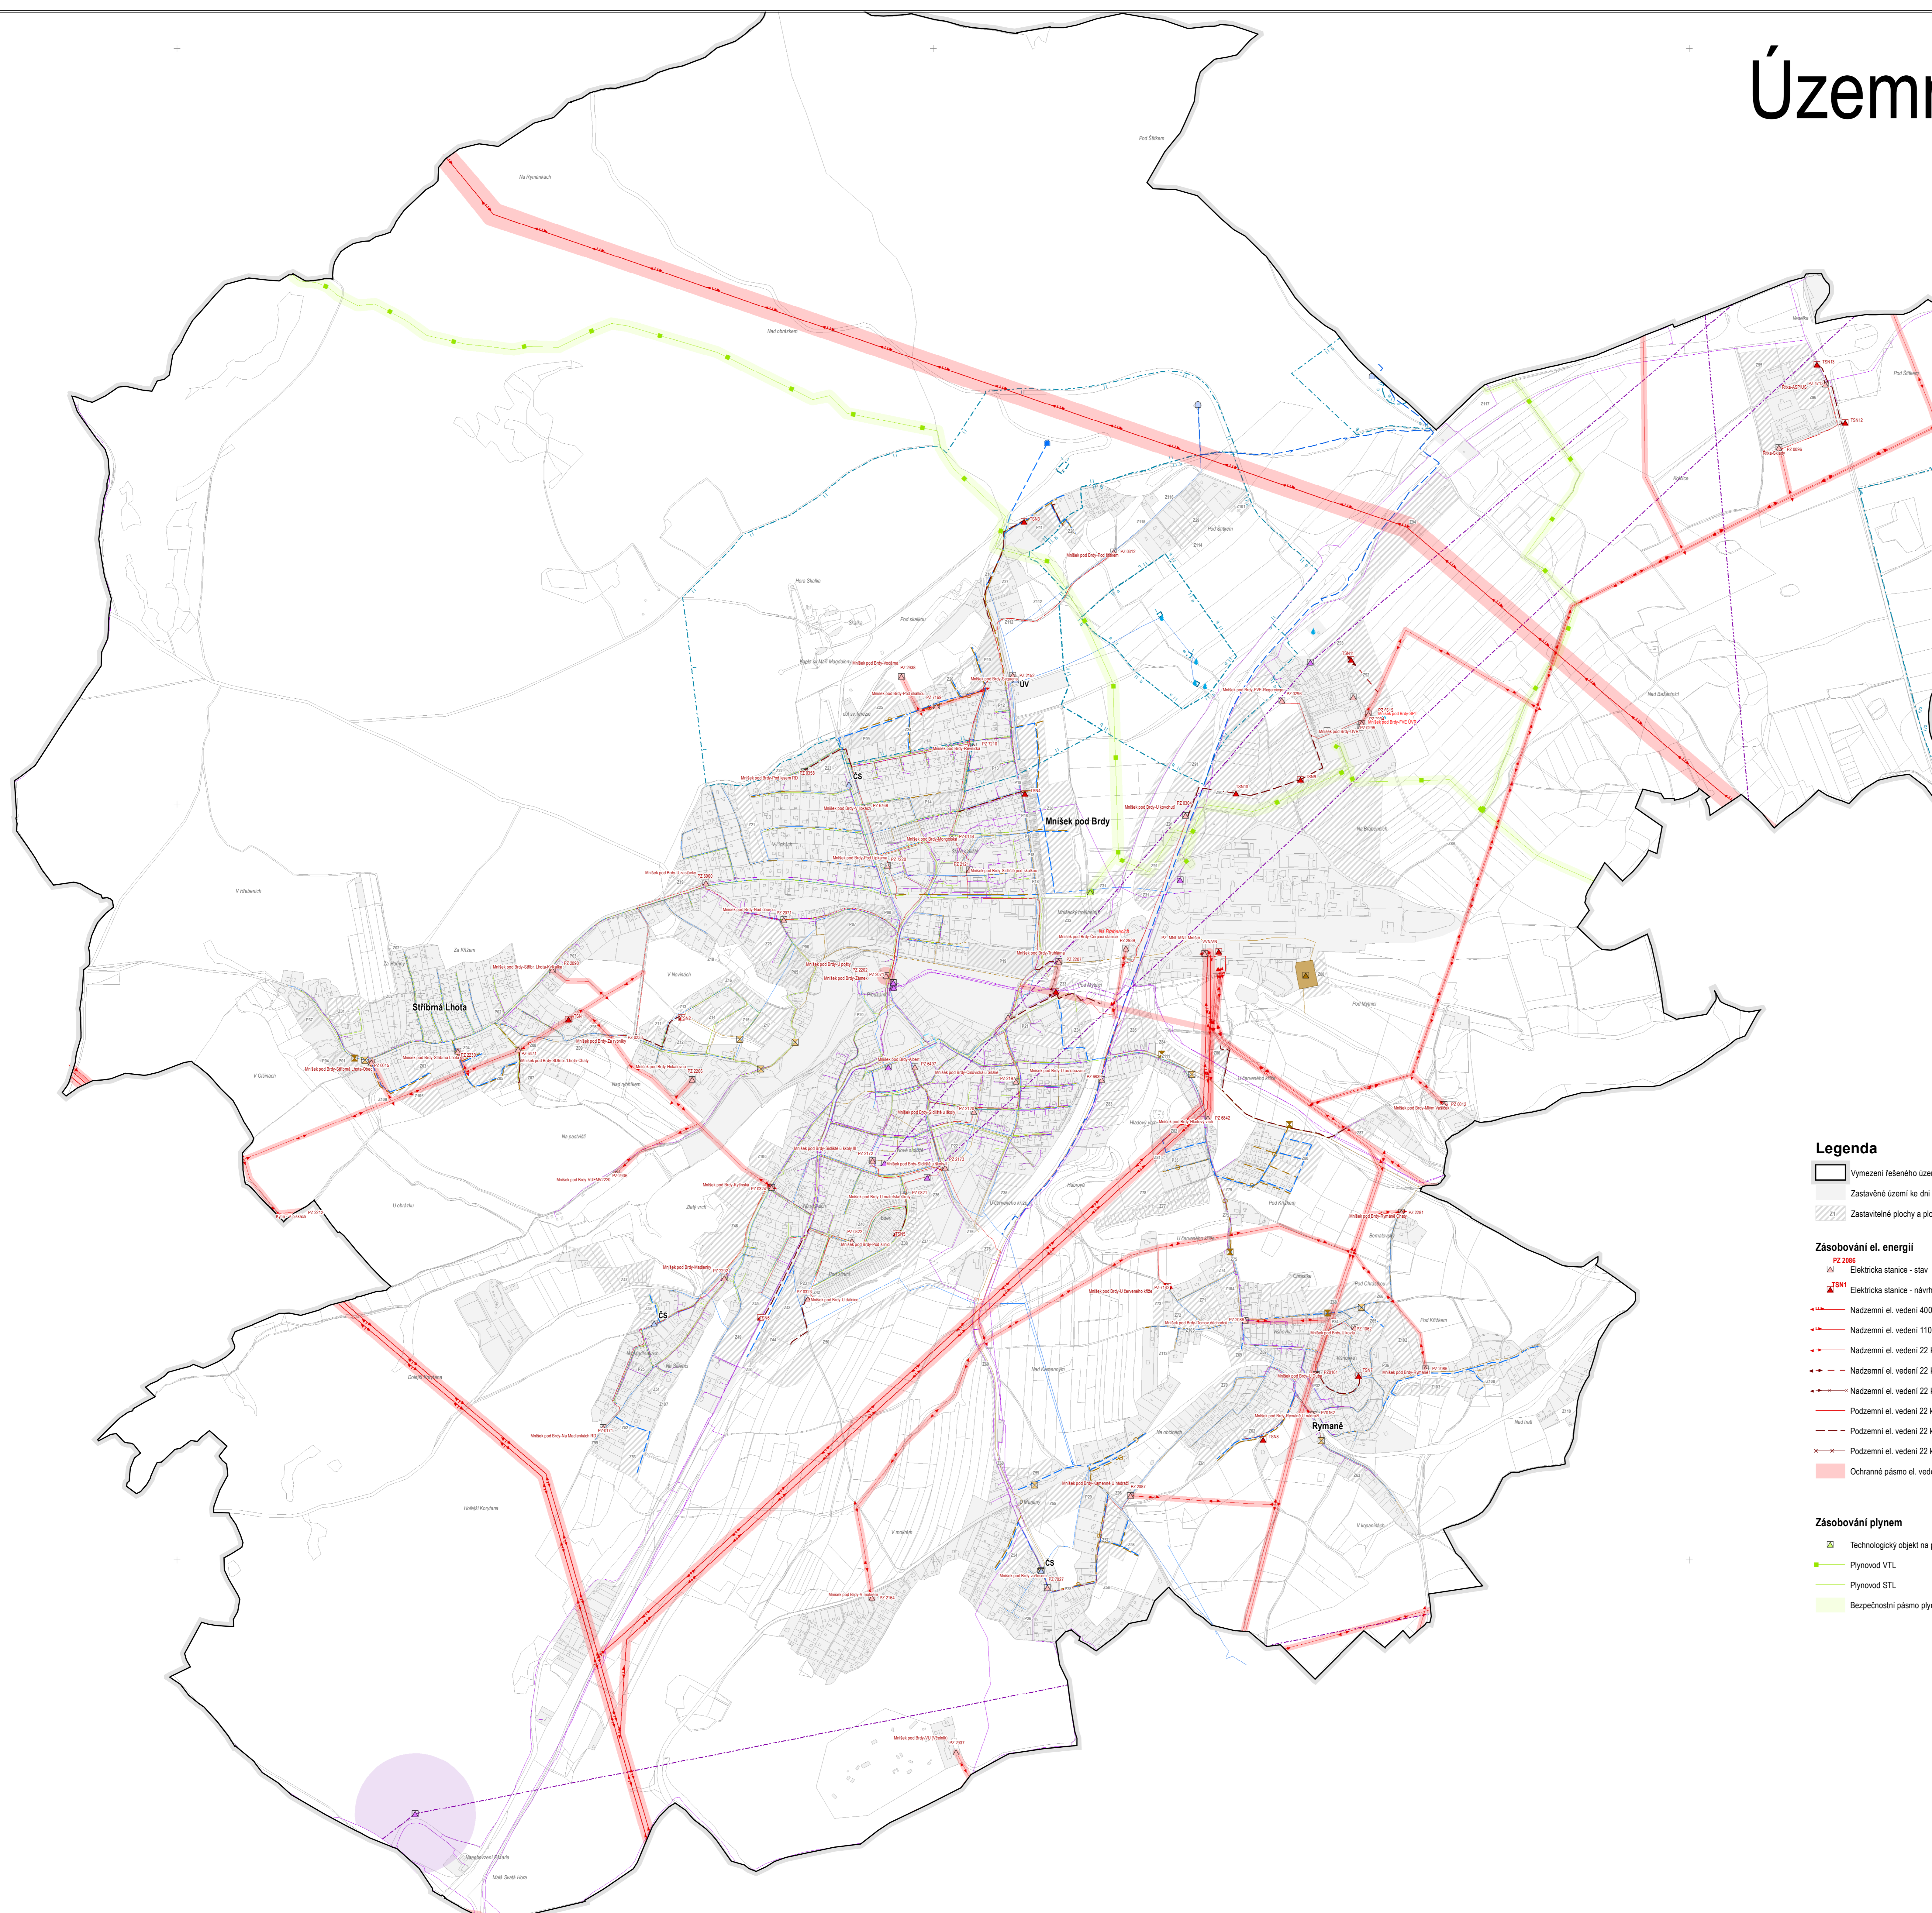

Legenda

- Vymězení řešeného území
 - Zastavěné území ke dni 31.7.2019
 - Zastavěné plochy a plochy přestavby
- #### Zásobování el. energií
- Elektrická stanice - stav
 - Elektrická stanice - návrh
 - Nadzemní el. vedení 400 kV
 - Nadzemní el. vedení 110 kV
 - Nadzemní el. vedení 22 kV - stav
 - Nadzemní el. vedení 22 kV - návrh
 - Nadzemní el. vedení 22 kV - ke zrušení
 - Podzemní el. vedení 22 kV - stav
 - Podzemní el. vedení 22 kV - návrh
 - Podzemní el. vedení 22 kV - ke zrušení
 - Ochranné pásmo el. vedení či el. stanice
- #### Zásobování plynem
- Technologický objekt na plynovodu
 - Plynovod VTL
 - Plynovod STL
 - Bezpečnostní pásmo plynovodu

Slaboproud

- Elektronické komunikační zařízení
- Komunikační vedení
- Radioreléové paprsky
- OP radioreléových paprsků

Zásobování pitnou vodou

- Vodní zdroj
- Vodojem - stav
- Vodojem - návrh
- Objekt na vodovodu - stav
- Objekt na vodovodu - návrh
- Vodovod - dálkový přívaděč - stav
- Vodovod - hlavní řád - stav
- Vodovod - dálkový přívaděč - návrh
- Vodovod - hlavní řád - návrh
- Ochranné pásmo vodního zdroje - I.
- Ochranné pásmo vodního zdroje - II.
- Pásmo hygienické ochrany 2a
- Pásmo hygienické ochrany 2b
- Ochranné pásmo vodního zdroje nespecifikované

Odkanalizování

- ČOV - plocha
- Kanalizace splašková bez určení - stav
- Kanalizace splašková bez určení - návrh
- Kanalizace splašková gravitační - návrh
- Kanalizace splašková tlaková - návrh
- ČOV - bodové
- Přečerpávací stanice kanalizace - stav
- Přečerpávací stanice kanalizace - návrh

ZÁZNAM O ÚČINNOSTI		
oprávněný orgán: starý ÚP vydaný	Zastupitelstvo města Mníšek pod Brdy	razítko:
datum nabytí účinnosti ÚP		
oprávněná úřední osoba pořizovatele	Mgr. Magdaléna Davis, Ph.D., starostka	podpis:

0 100 200 300 400 500 souřadnicový systém S-JTSK

Projektant: Ing. arch. Milan Salaba Šestnáctikova 32 192 02 Praha 6	Pořizovatel: Město Mníšek pod Brdy Dočičská 96 252 10 Mníšek pod Brdy	Územní plán: Město Mníšek pod Brdy Dočičská 96 252 10 Mníšek pod Brdy
ve spolupráci s ARCHUM ARCHITEKTI s.r.o. profesním členem výkonného pořizovatele Ing. arch. Staněk Konec Prahoum 197, 257 08 Převrtem	UČA, s.r.o. Ing. arch. Staněk Konec Prahoum 197, 257 08 Převrtem	Úřední zastupitel: Mgr. Magdaléna Davis, Ph.D.
Přípravitel: Václav Perný, Ing. Štěpán Vozna, Ing. Blanka Matoušková	ÚZEMNÍ PLÁN MNÍŠEK POD BRDY Výkres: VÝKRES TECHNICKÉ INFRASTRUKTURY	Datum: 12-2019 Číslo výkresu: 8