




OHROBEC

ÚZEMNÍ PLÁN

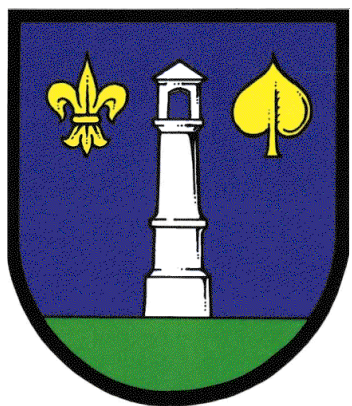

KOORDINAČNÍ VÝKRES

1 : 5 000

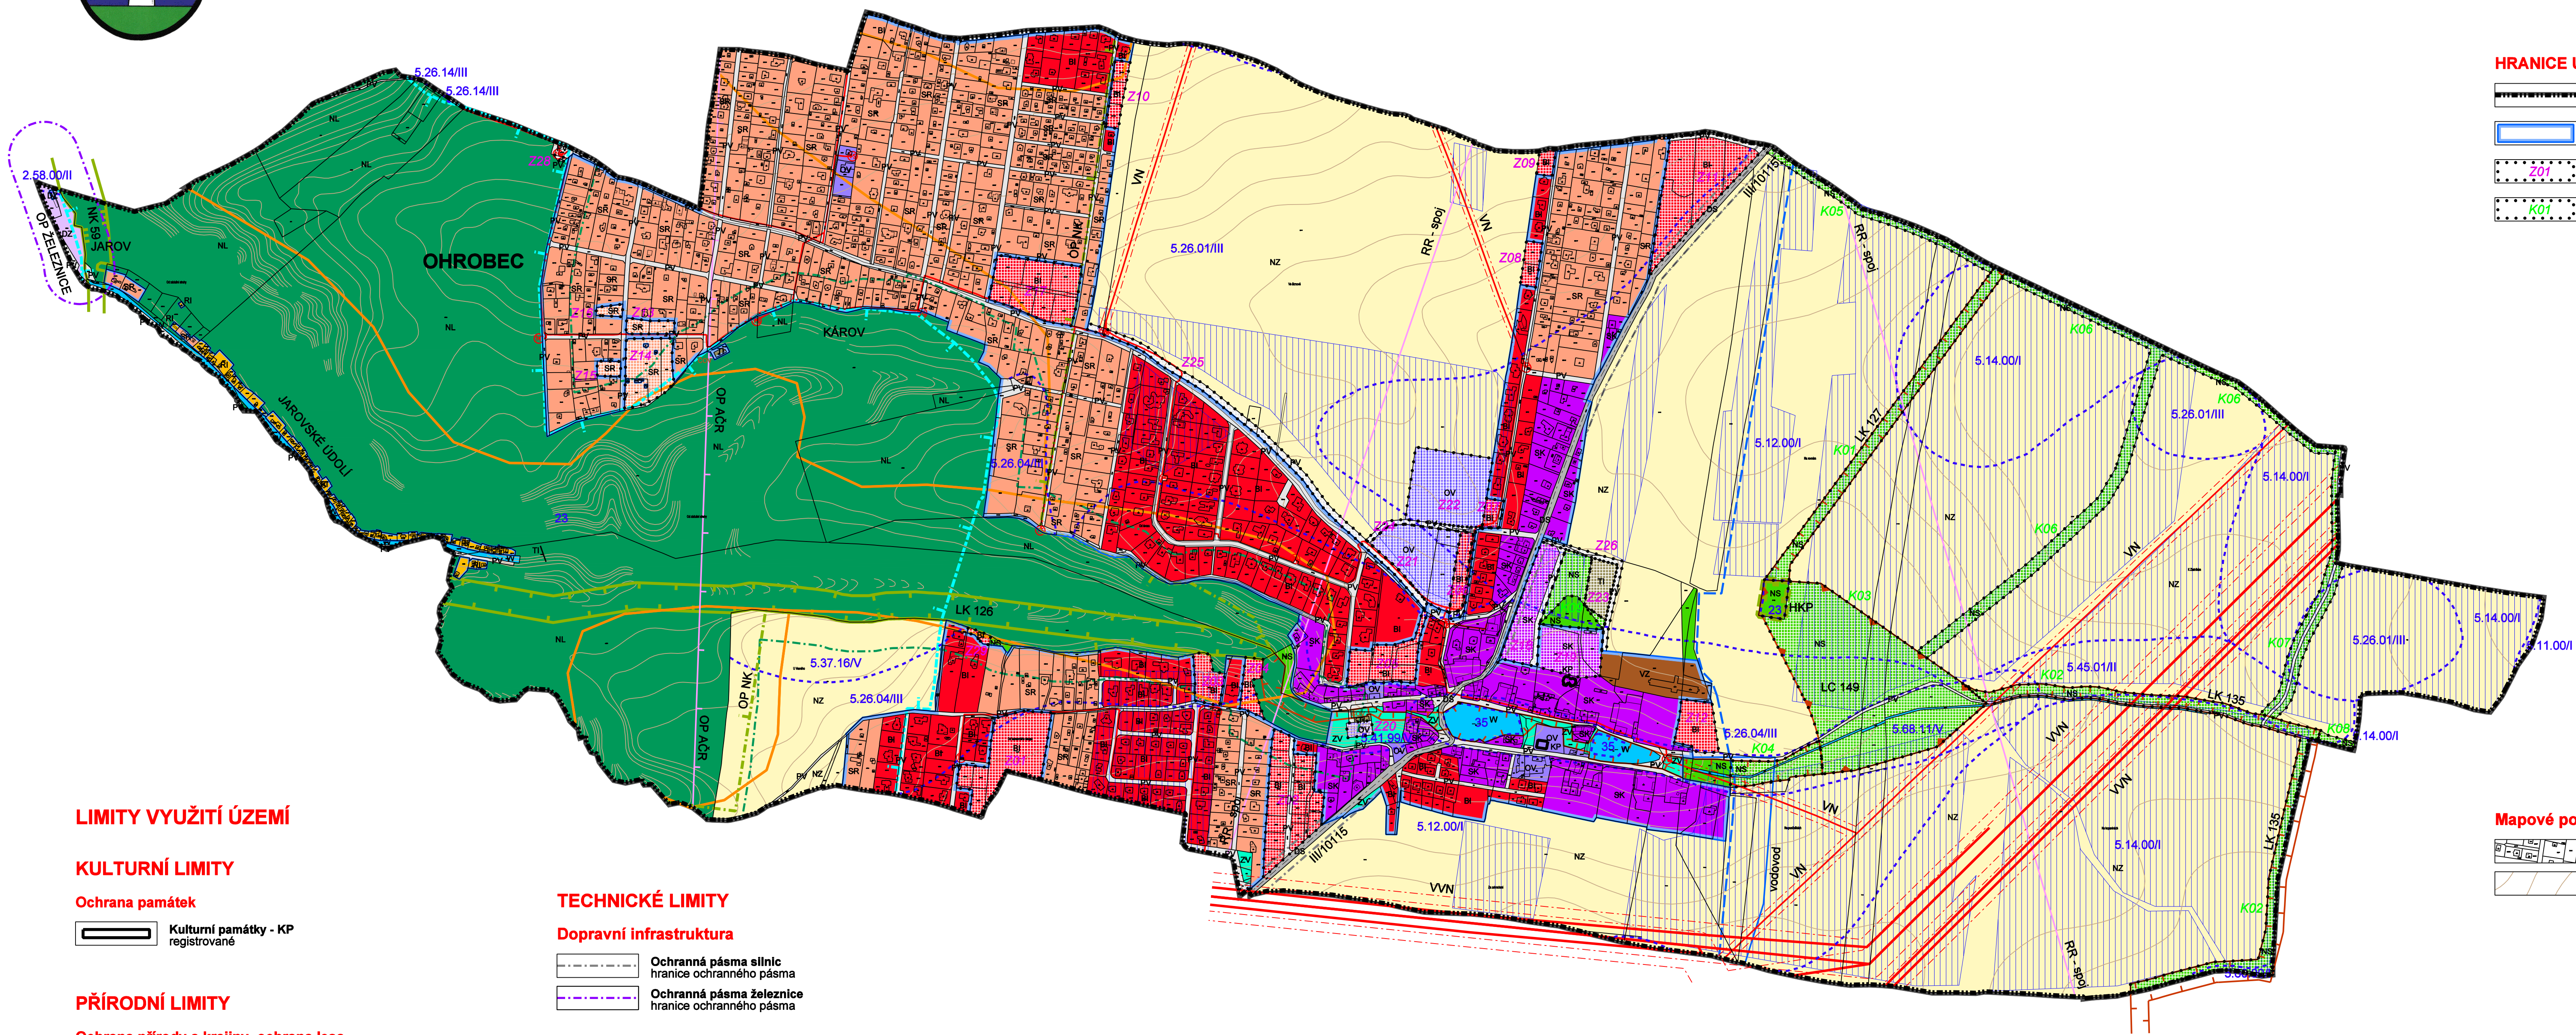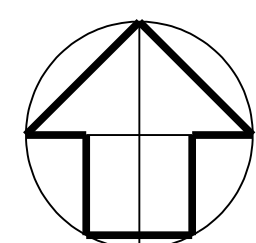

LIMITY VYUŽITÍ ÚZEMÍ

KULTURNÍ LIMITY

Ochrana památek

Kulturní památky - KP
registrované

PŘÍRODNÍ LIMITY

Ochrana přírody a krajiny, ochrana lesa

Hranice přírodního parku
Hranice biochory
Vzdálenost 50 m od okraje lesa
(pozemků určených k plnění funkce lesa-PUPFL)

Zemědělský půdní fond

Kód BPEJ / Třída ochrany ZPF
Hranice BPEJ
Investice do ZPF
provedená meliorace

TECHNICKÉ LIMITY

Dopravní infrastruktura

Ochranná pásma silnic
hranice ochranného pásma
Ochranná pásma železnice
hranice ochranného pásma

Technická infrastruktura

VVN 400kV nadzemní elektrická vedení
stávající stav, ochranné pásmo
VVN 110kV nadzemní elektrická vedení
stávající stav, ochranné pásmo
VN 22kV nadzemní elektrická vedení
stávající stav, ochranné pásmo
VN kabel ČEZ
stávající stav
Vodovod
stávající stav
Radioreléový spoj - RR
stávající stav
OP komunikačního vedení AČR
hranice ochranného pásma

ÚZEMNÍ SYSTÉM EKOLOGICKÉ STABILITY

HRANICE OCHRANNÉHO PÁSMO
Biokoridoru nadregionálního - OP NK
ochranné pásmo NK
BIOKORIDOR NADREGIONÁLNÍ - NK
hranice biokoridoru
stav - funkční
BIOCENTRUM LOKÁLNÍ - LC
hranice biocentra
návrh
BIOKORIDOR LOKÁLNÍ - LK
hranice biokoridoru
stav - funkční
BIOKORIDOR LOKÁLNÍ - LK
hranice biokoridoru
návrh

HRANICE ÚZEMÍ

HRANICE ÚZEMÍ OBCE OHROBEC
k.ú. Ohrobec
HRANICE ZASTAVĚNÉHO ÚZEMÍ
ZASTAVITELNÉ PLOCHY
PLOCHY ZMĚN V KRAJINĚ

Mapové podklady

POLOHOVIS
katastrální mapa
VÝŠKOPIS
vrstevnice

PLOCHY S ROZDÍLNÝM ZPŮSOBEM VYUŽITÍ

PLOCHY URBANIZOVANÉ

BI PLOCHY BYDLENÍ
bydlení v rodinných domech
SR PLOCHY SMÍŠENÉ OBYTNÉ
bydlení a pobytová rekreace
SK PLOCHY SMÍŠENÉ OBYTNÉ
bydlení a obslužné komerční zařízení
OV PLOCHY OBČANSKÉHO VYBAVENÍ
veřejná infrastruktura, sportovní zařízení
RI PLOCHY REKREACE
plochy staveb pro rodinnou rekreaci
TI PLOCHY TECHNICKÉ INFRASTRUKTURY
technická zařízení
VZ PLOCHY VÝROBY A SKLADOVÁNÍ
zemědělská výroba
PV PLOCHY VEŘEJNÝCH PROSTRANSTVÍ
komunikace, veřejné prostory
ZV PLOCHY VEŘEJNÝCH PROSTRANSTVÍ
zeleň na veřejných prostranstvích
DS PLOCHY DOPRAVNÍ INFRASTRUKTURY
silniční
DZ PLOCHY DOPRAVNÍ INFRASTRUKTURY
diželní

PLOCHY NEURBANIZOVANÉ

NL PLOCHY LESNÍ
pozemky určené k plnění funkce lesa
NZ PLOCHY ZEMĚDĚLSKÉ
otná půda, travní porost
NS PLOCHY SMÍŠENÉ NEZASTAVĚNÉHO ÚZEMÍ
přírodní, vodní, zemědělské, lesní
W PLOCHY VODNÍ A VODOHOSPODÁŘSKÉ
vodní toky a vodní nádrže

Ochrana přírody a krajiny

Hodnotné krajinné prvky - HKP
hranice prvku - návrh

Technická infrastruktura

Vodovod
návrh

Objednavatel : Obec OHROBEC
Pořizovatel : Městský úřad ČERNOŠICE
odbor územního plánování
Zpracovatel : Ing. arch. MILIČ MARYŠKA
Datum : 2017

OHROBEC - k.ú. Ohrobec
ODŮVODNĚNÍ ÚZEMNÍHO PLÁNU

KOORDINAČNÍ VÝKRES

mřížka : 1 : 5 000

D