

OKROUHLO

LEGENDA


	HRANICE ŘEŠENÉHO ÚZEMÍ = HRANICE OBCE
	ÚDAJE MAPY KN – PRÁVNÍ STAV ÚZEMÍ KE DNI 10. 3. 2016
	ZASTAVĚNÉ ÚZEMÍ K 10. 3. 2016 (VYMEZENO DLE PARAGRAFU 68 STAVEB. ZÁKONA NAD MAPOU KN)
	ZASTAVITELNÉ PLOCHY
	PLOCHY PŘESTAVBY

VODNÍ HOSPODÁŘSTVÍ

STAV	NÁVRH	LEGENDA
		VODOVODNÍ PŘÍVADĚČ
		VODOVOD MÍSTNÍ
		VODNÍ ZDROJ / STUDNA
		VODOJEM
		POŽÁRNÍ HYDRANT
		ČIŠTÍRNA ODPADNÍCH VOD
		KANALIZACE (VČ. OZNAČENÍ ÚSEKU)
		INVESTICE DO PŮDY – ODVODNĚNÍ
		ODVODŇOVACÍ ZAŘÍZENÍ

ENERGETIKA A SPOJE

STAV	NÁVRH	LEGENDA
		NADZEMNÍ ELEKTRICKÉ VEDENÍ 110 kV
		NADZEMNÍ ELEKTRICKÉ VEDENÍ 22 kV
		PODZEMNÍ ELEKTRICKÉ VEDENÍ 22 kV
		TRAFOSTANICE 22/0.4 kV
		RADIOVÝ PAPERSEK
		KOMUNIKAČNÍ VEDENÍ

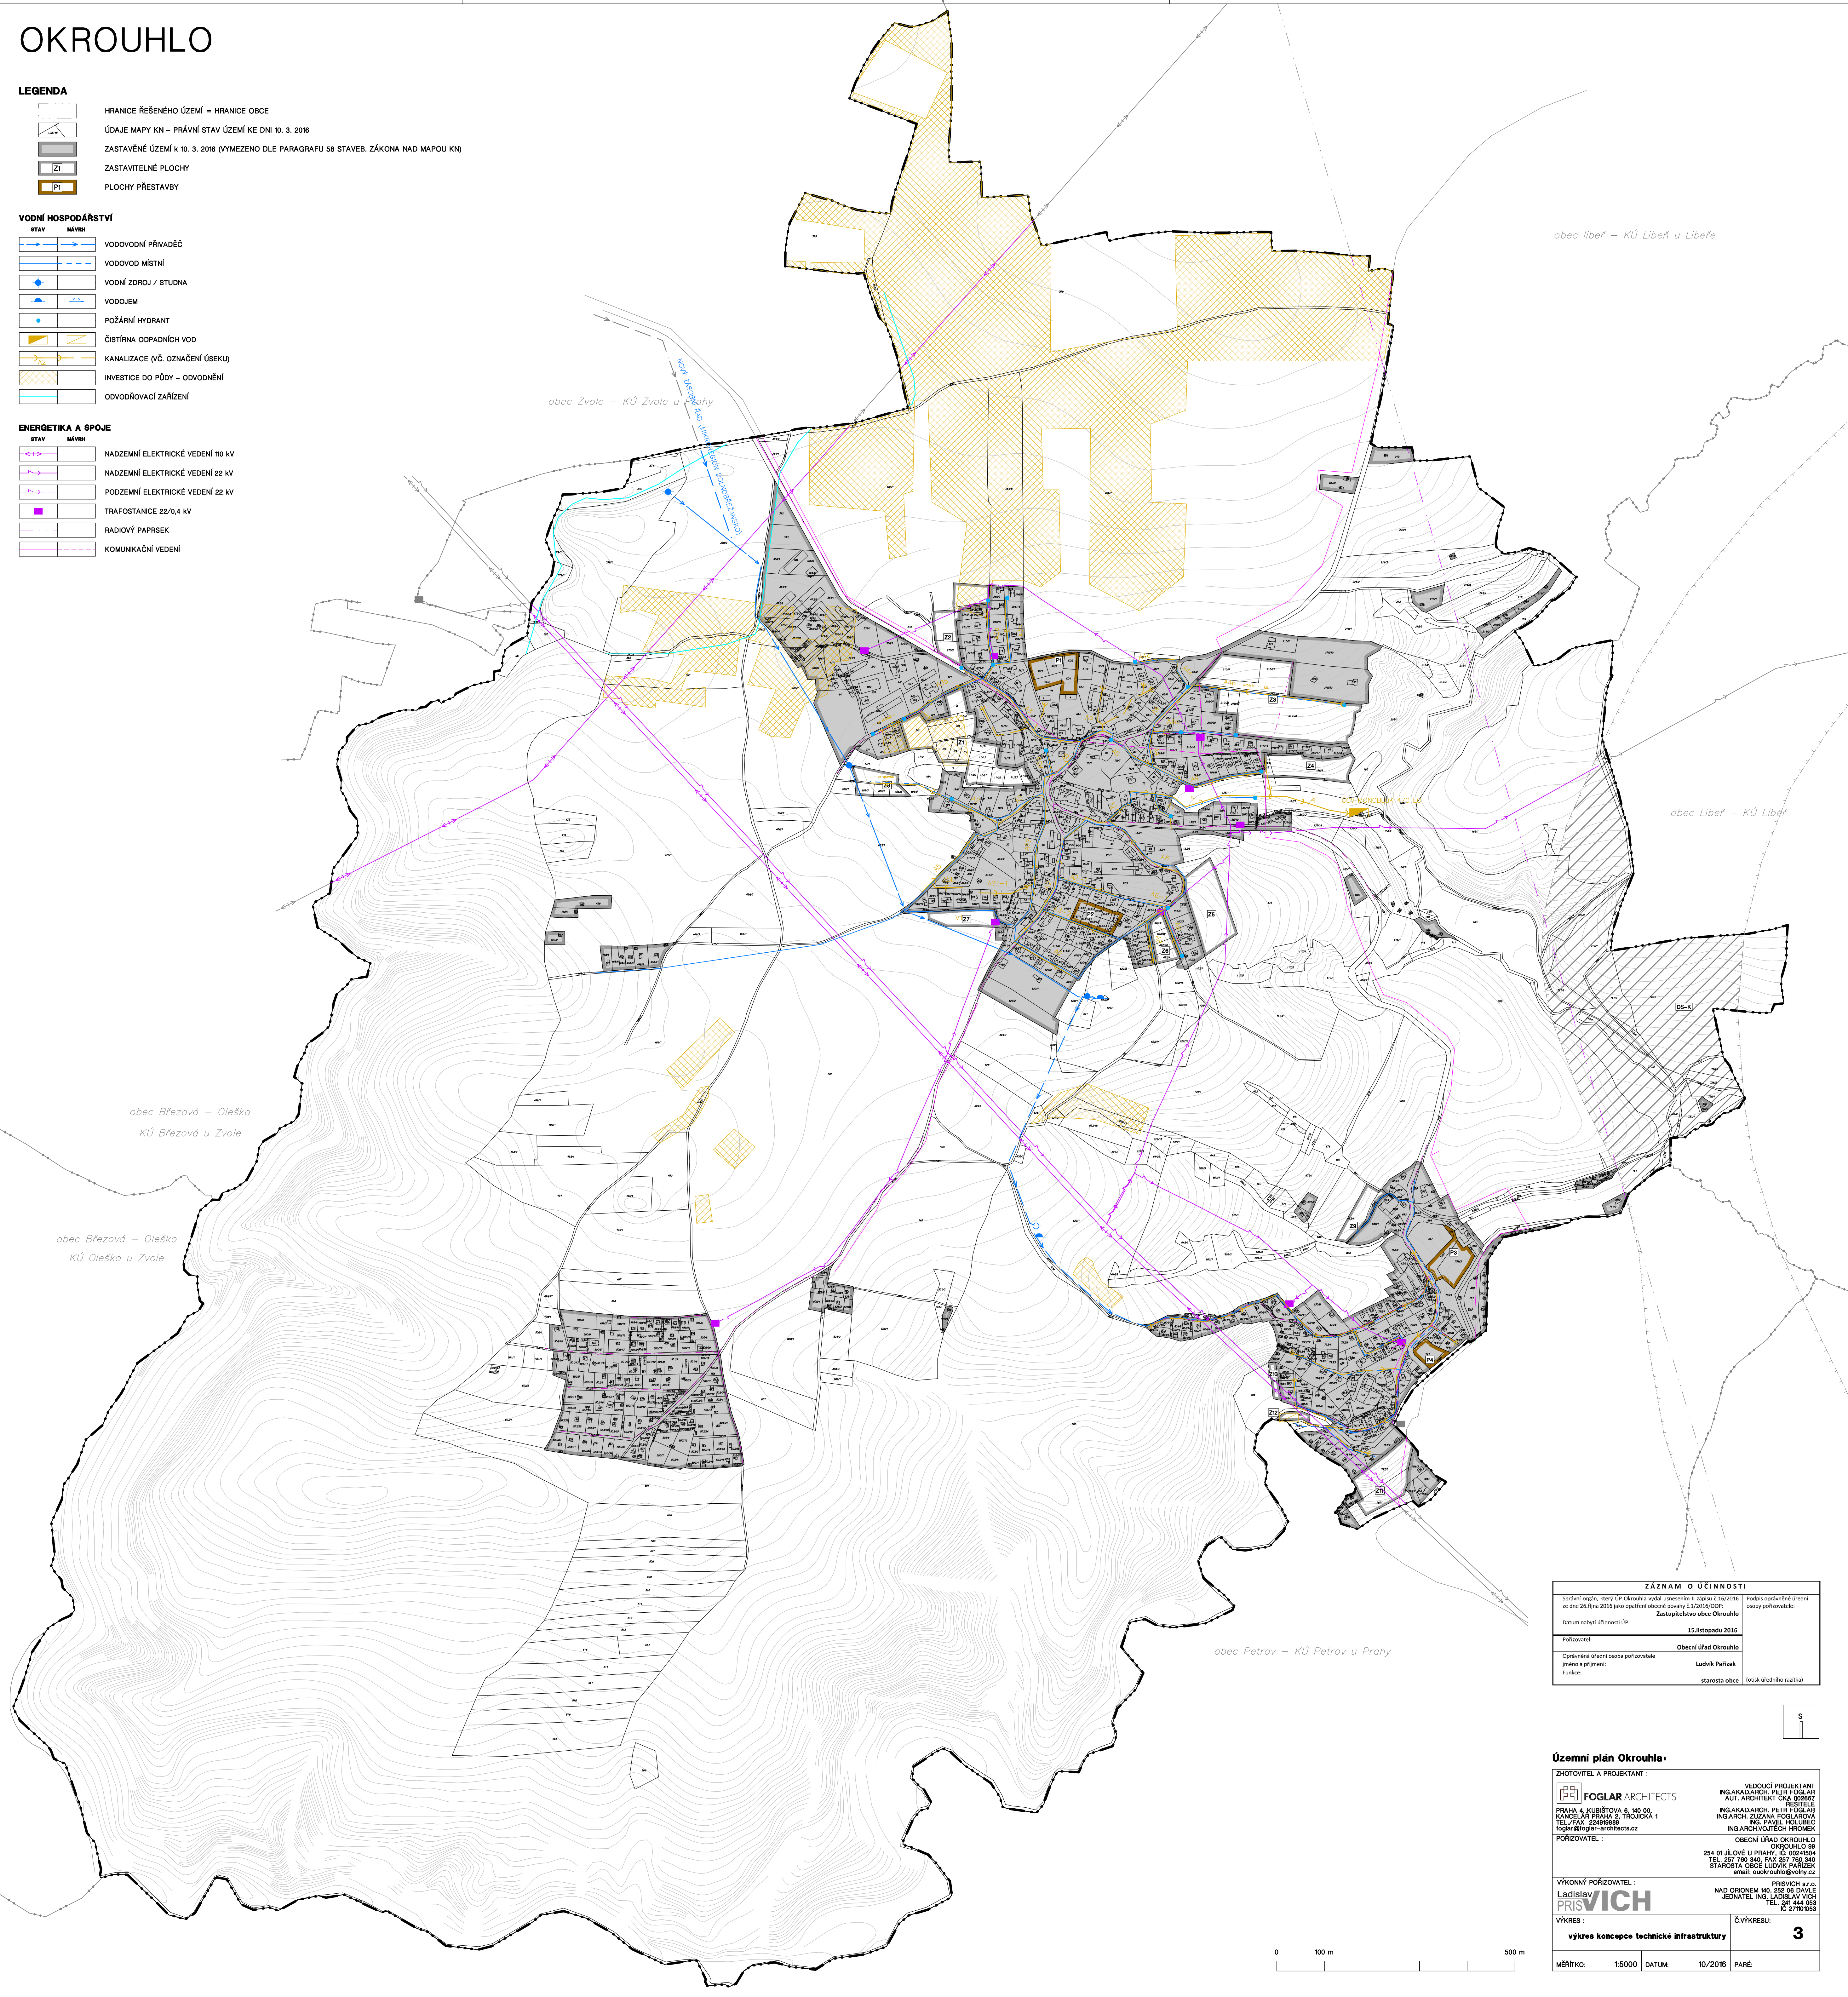

ZÁZNAM O ÚČINNOSTI		
Správní orgán: I. úřad Okrouhlo vyřadil usnesením II. zasedání 1.10.2016	Místní samosprávná územní jednotka: Obec Okrouhlo	Osoba pořizovatel: Zastupitelstvo obce Okrouhlo
Datum nabytí účinnosti: 15. listopadu 2016	Opavěná úřední osoba pořizovatele (jméno a příjmení): Ludvík Pařízek	Funkce: starosta obce (s příjímáním razítka)

Územní plán Okrouhla	
ZHOTOVITEL A PROJEKTANT:	VEDOUcí PROJEKTANT: ING. AKAD. ARCH. PETR FOGLEAR AUT. ARCHIT. ČKA 000892 PRŮJEMNÍK: ING. ARCH. ZUZANA FOGLEAROVÁ TEL./FAX: 226199989 foglear@foglear-architects.cz
POŘIZOVATEL:	OBECNÍ ÚŘAD OKROUHLO 254 01 ŽLÚVĚ U PRÁH, IČ: 00294624 TEL.: 257 780 340, FAX: 257 780 340 STAROSTA OBCE: LUDVÍK PAŘÍZEK e-mail: svobodny@okrouhlo.cz
VÝKONNÝ POŘIZOVATEL:	PRŮVICH s.r.o. NAD ORNÍM MÍ, 152 06 DAVLE JEDNATEL: ING. LADISLAV VÍCH TEL.: 261 444 003 IČ: 271910533
VÝKRES:	Č. VÝKRESU: 3
výtisk koncepce technické infrastruktury	
MĚŘÍTKO: 1:5000	DATUM: 10/2016

